

Схема расположения границ публичного сервитута



Масштаб 1:5 000

Условные обозначения:







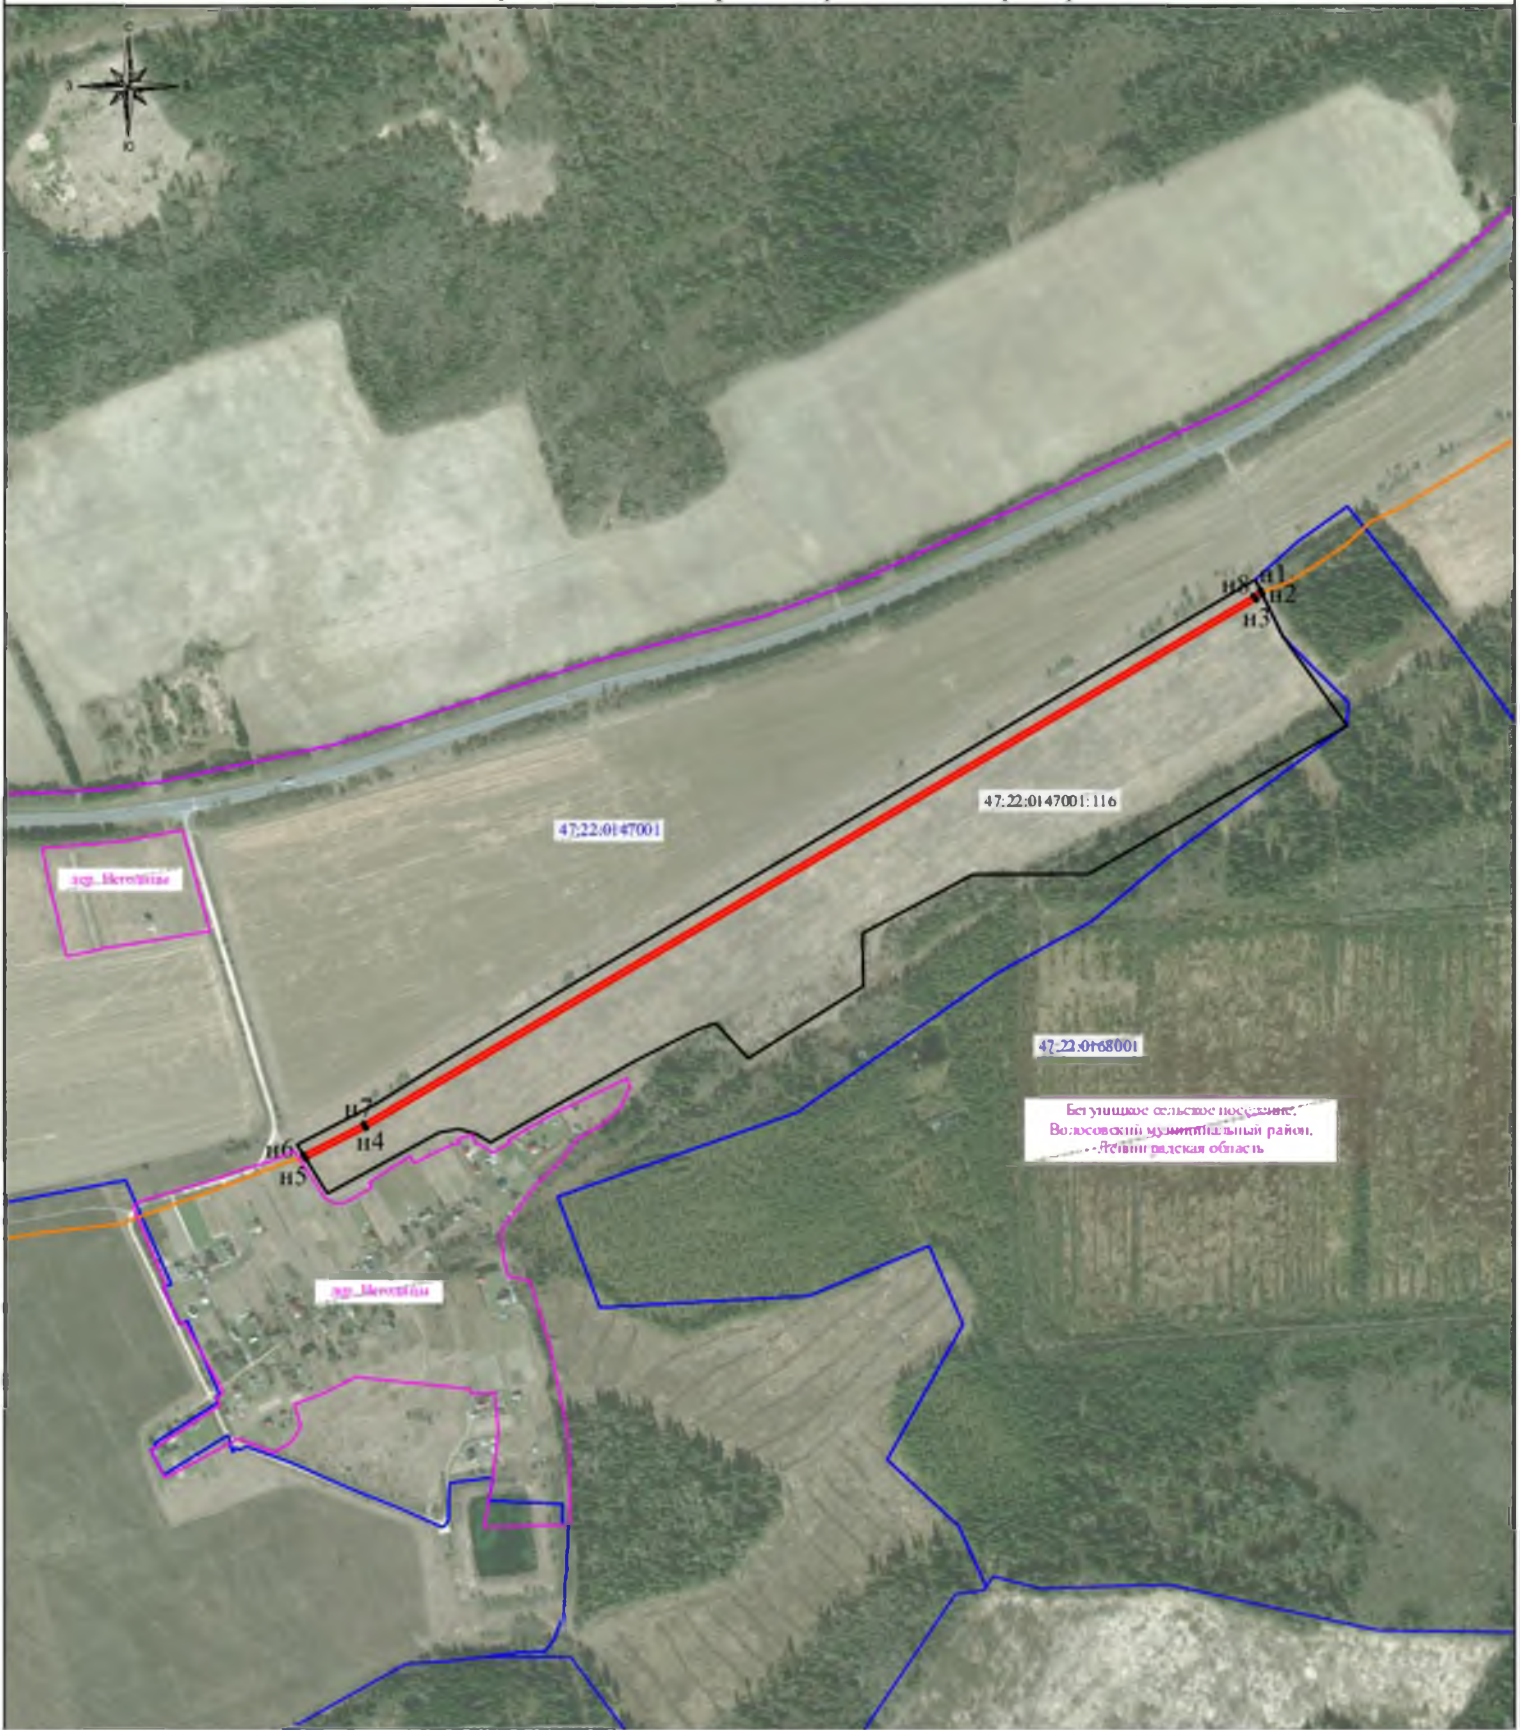
-  - граница публичного сервитута
-  - ось линии связи
-  - граница земельного участка согласно сведениям ЕГРН
-  - граница кадастрового квартала
-  - обозначение характерной точки границы
- 47:22:0120002:38 - номер земельного участка согласно сведениям ЕГРН
- 47:22:0120002 - номер кадастрового квартала
-  - граница муниципального образования

Схема расположения границ публичного сервитута




Масштаб 1:10 000

Условные обозначения:

- граница публичного сервитута
- ось линии связи
- граница земельного участка согласно сведениям ЕГРН
- граница кадастрового квартала
- обозначение характерной точки границы
- 47:22:0147001:116 - номер земельного участка согласно сведениям ЕГРН
- 47:22:0147001 - номер кадастрового квартала
- граница муниципального образования

Схема расположения границ публичного сервитута

Бегуницкое сельское поселение,
Волосовский муниципальный район,
Ленинградская область

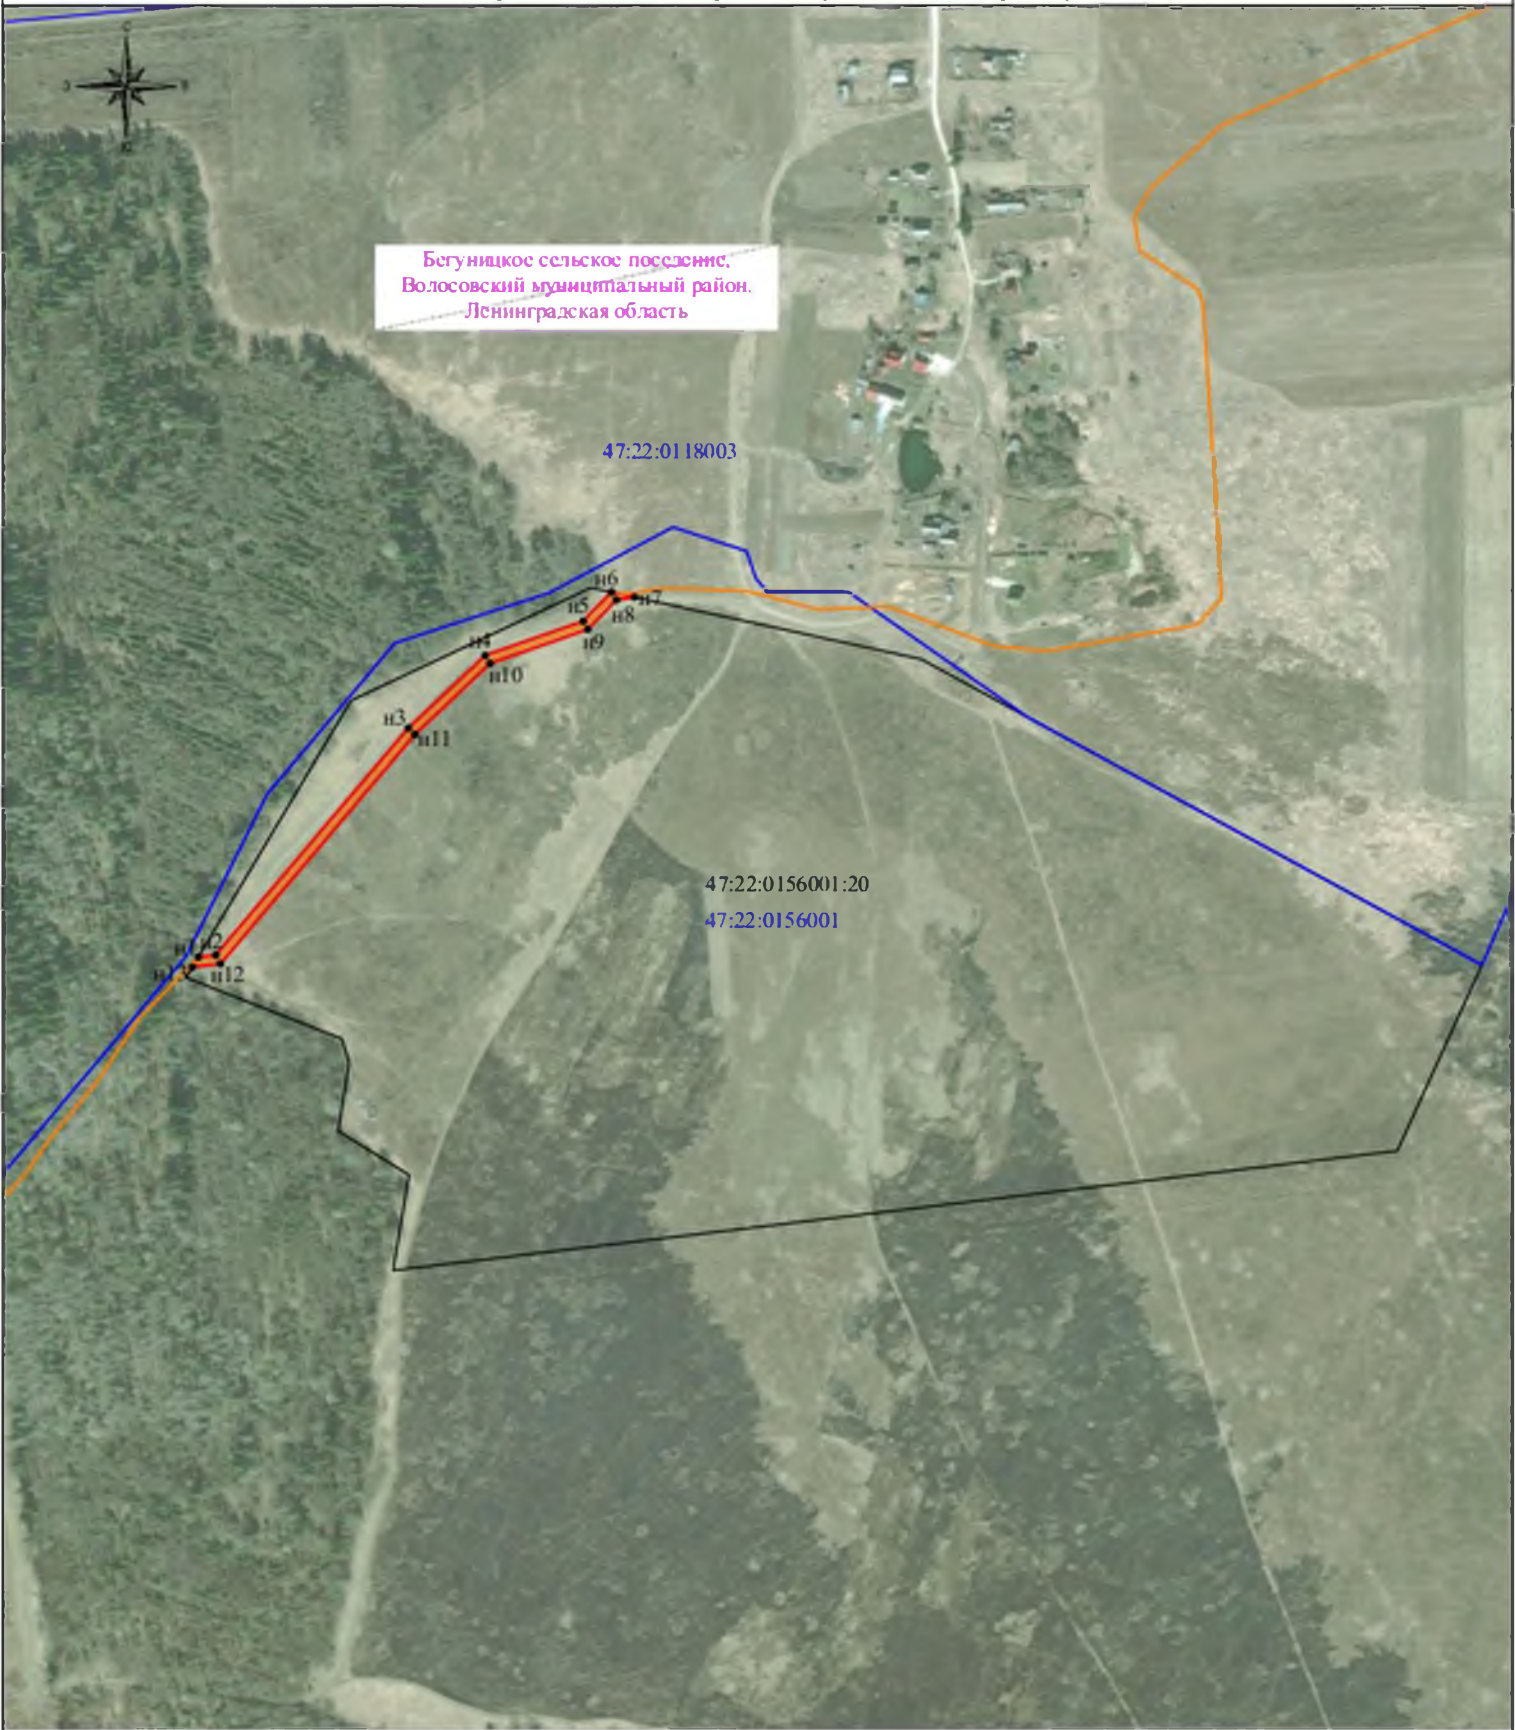

Масштаб 1:10 000

Условные обозначения:

- граница публичного сервитута
- ось линии связи
- граница земельного участка согласно сведениям ЕГРН
- граница кадастрового квартала
- обозначение характерной точки границы
- 47:22:0156001:20 - номер земельного участка согласно сведениям ЕГРН
- 47:22:0156001 - номер кадастрового квартала
- граница муниципального образования