

ГРАФИЧЕСКОЕ ОПИСАНИЕ
местоположения границ публичного сервитута

Публичный сервитут в целях эксплуатации объекта электросетевого хозяйства ВЛ-10 кВ Ф-11 ПС-189
(наименование объекта, местоположение границ которого описано (далее - объект))

Раздел 1

Сведения об объекте		
№ п/п	Характеристики объекта	Описание характеристик
1	2	3
1	Местоположение объекта	Ленинградская область, Волосовский район.
2	Площадь объекта +/- величина погрешности определения площади (Р+/- Дельта Р)	8199634 кв.м. ± 194.27 кв.м
3	Иные характеристики объекта	Публичный сервитут под объект электросетевого хозяйства. Цель установления: в соответствии со ст.39.37 Земельного Кодекса РФ "Цели установления публичного сервитута". В порядке, предусмотренном настоящей главой, публичный сервитут устанавливается для использования земельных участков и (или) земель в следующих целях: 1) строительство, реконструкция, эксплуатация, капитальный ремонт объектов электросетевого хозяйства, тепловых сетей, водопроводных сетей, сетей водоотведения, линий и сооружений связи, линейных объектов системы газоснабжения, нефтепроводов и нефтепродуктопроводов, трубопроводов для продуктов переработки нефти и газа, их неотъемлемых технологических частей, если указанные объекты являются объектами федерального, регионального или местного значения, либо необходимы для оказания услуг связи, организации электро-, газо-, тепло-, водоснабжения населения и водоотведения, подключения (технологического присоединения) к сетям инженерно-технического обеспечения, либо переносятся в связи с изъятием земельных участков, на которых они ранее располагались, для государственных или муниципальных нужд (далее также - инженерные сооружения).

Раздел 2

Сведения о местоположении границ объекта					
1. Система координат <u>МСК-47, зона 2</u>					
2. Сведения о характерных точках границ объекта					
Обозначение характерных точек границ	Координаты, м		Метод определения координат характерной точки	Средняя квадратическая погрешность положения характерной точки (M _t), м	Описание обозначени я точки на местности (при наличии)
	X	Y			
1	2	3	4	5	6
1	380892.04	2167239.59	Аналитический метод	0.10	-
2	380889.30	2167241.71		0.10	-
3	380884.05	2167243.11		0.10	-
4	380878.80	2167241.71		0.10	-
5	380874.96	2167237.86		0.10	-
6	380873.55	2167232.61		0.10	-
7	380874.96	2167227.36		0.10	-
8	380924.59	2167159.92		0.10	-
9	380967.31	2167103.27		0.10	-
10	381004.83	2167073.74		0.10	-
11	381048.34	2167019.06		0.10	-
12	381021.51	2166948.04		0.10	-
13	381024.53	2166880.75		0.10	-
14	381027.82	2166812.73		0.10	-
15	380994.91	2166742.96		0.10	-
16	380961.25	2166671.69		0.10	-
17	380927.42	2166599.73		0.10	-
18	380892.07	2166523.76		0.10	-
19	380871.23	2166476.30		0.10	-
20	380856.92	2166444.47		0.10	-
21	380834.25	2166393.43		0.10	-
22	380846.62	2166333.01		0.10	-
23	380857.65	2166279.76		0.10	-
24	380869.36	2166222.24		0.10	-
25	380878.93	2166175.07		0.10	-
26	380892.81	2166106.77		0.10	-
27	380902.79	2166057.97		0.10	-
28	380899.58	2166002.23		0.10	-
29	380896.85	2165953.84		0.10	-
30	380892.41	2165881.32		0.10	-
31	380888.26	2165813.74		0.10	-
32	380884.66	2165752.81		0.10	-
33	380880.75	2165687.12		0.10	-
34	380876.46	2165616.63		0.10	-
35	380872.53	2165551.75		0.10	-
36	380868.56	2165483.99		0.10	-
37	380864.36	2165414.85		0.10	-

38	380860.62	2165348.51	Аналитический метод	0.10	-
39	380856.64	2165282.44		0.10	-
40	380852.32	2165211.88		0.10	-
41	380848.13	2165148.00		0.10	-
42	380843.64	2165080.30		0.10	-
43	380839.41	2165012.69		0.10	-
44	380835.32	2164944.53		0.10	-
45	380831.37	2164878.20		0.10	-
46	380854.57	2164815.40		0.10	-
47	380876.76	2164755.88		0.10	-
48	380898.50	2164697.40		0.10	-
49	380868.64	2164613.70		0.10	-
50	380837.77	2164529.47		0.10	-
51	380821.97	2164486.71		0.10	-
52	380817.94	2164478.03		0.10	-
53	380817.94	2164472.59		0.10	-
54	380820.65	2164467.88		0.10	-
55	380825.36	2164465.17		0.10	-
56	380830.80	2164465.17		0.10	-
57	380835.50	2164467.88		0.10	-
58	380837.51	2164470.69		0.10	-
59	380840.83	2164477.47		0.10	-
60	380857.86	2164522.09		0.10	-
61	380888.77	2164606.46		0.10	-
62	380914.61	2164678.87		0.10	-
63	380927.52	2164667.29		0.10	-
64	380953.39	2164644.08		0.10	-
65	380965.95	2164632.91		0.10	-
66	380974.84	2164563.13		0.10	-
67	380984.79	2164482.72		0.10	-
68	380995.82	2164395.90		0.10	-
69	381006.05	2164311.64		0.10	-
70	381014.43	2164244.72		0.10	-
71	381026.77	2164142.21		0.10	-
72	381032.39	2164143.13		0.10	-
73	381039.72	2164081.25		0.10	-
74	381045.50	2164032.32		0.10	-
75	381054.69	2163960.73		0.10	-
76	381058.42	2163930.51		0.10	-
77	381055.44	2163927.92		0.10	-
78	381052.91	2163926.87		0.10	-
79	381049.07	2163923.03		0.10	-
80	381047.66	2163917.78		0.10	-
81	381049.07	2163912.53		0.10	-
82	381052.91	2163908.68		0.10	-
83	381055.44	2163907.63		0.10	-
84	381064.29	2163833.79		0.10	-
85	381074.47	2163749.41		0.10	-
86	381082.42	2163682.64		0.10	-
87	381088.99	2163644.66		0.10	-

88	381093.12	2163596.72	Аналитический метод	0.10	-
89	381140.30	2163556.24		0.10	-
90	381189.00	2163512.64		0.10	-
91	381230.03	2163434.29		0.10	-
92	381271.73	2163353.20		0.10	-
93	381308.97	2163280.05		0.10	-
94	381350.61	2163197.48		0.10	-
95	381392.49	2163116.62		0.10	-
96	381427.71	2163048.13		0.10	-
97	381460.36	2162985.34		0.10	-
98	381530.90	2162927.02		0.10	-
99	381601.36	2162869.34		0.10	-
100	381671.73	2162811.66		0.10	-
101	381740.80	2162754.78		0.10	-
102	381810.63	2162696.55		0.10	-
103	381881.86	2162638.64		0.10	-
104	381945.08	2162586.86		0.10	-
105	381991.49	2162548.56		0.10	-
106	381977.06	2162524.73		0.10	-
107	381947.44	2162475.54		0.10	-
108	381899.71	2162396.73		0.10	-
109	381847.98	2162310.07		0.10	-
110	381828.56	2162278.36		0.10	-
111	381816.85	2162258.83		0.10	-
112	381764.45	2162171.78		0.10	-
113	381719.73	2162097.12		0.10	-
114	381675.51	2162023.80		0.10	-
115	381673.31	2161929.07		0.10	-
116	381671.08	2161823.23		0.10	-
117	381669.12	2161709.27		0.10	-
118	381667.34	2161614.48		0.10	-
119	381735.93	2161566.75		0.10	-
120	381810.59	2161515.21		0.10	-
121	381886.45	2161462.69		0.10	-
122	381959.86	2161411.66		0.10	-
123	382034.64	2161359.92		0.10	-
124	382105.76	2161310.89		0.10	-
125	382168.54	2161267.12		0.10	-
126	382226.72	2161213.93		0.10	-
127	382294.28	2161152.84		0.10	-
128	382355.26	2161097.17		0.10	-
129	382420.79	2161037.52		0.10	-
130	382494.01	2161032.85		0.10	-
131	382562.34	2161028.57		0.10	-
132	382627.36	2161024.25		0.10	-
133	382679.65	2160958.59		0.10	-
134	382735.52	2160888.34		0.10	-
135	382791.09	2160818.10		0.10	-
136	382848.25	2160746.09		0.10	-
137	382846.51	2160697.75		0.10	-

138	382844.58	2160643.40	Аналитический метод	0.10	-
139	382864.69	2160637.90		0.10	-
140	382915.02	2160654.20		0.10	-
141	382924.72	2160596.30		0.10	-
142	382935.45	2160531.39		0.10	-
143	382927.73	2160512.70		0.10	-
144	382899.87	2160445.46		0.10	-
145	382885.59	2160374.76		0.10	-
146	382867.88	2160283.31		0.10	-
147	382853.72	2160210.93		0.10	-
148	382835.90	2160119.58		0.10	-
149	382818.94	2160031.83		0.10	-
150	382802.14	2159944.99		0.10	-
151	382784.60	2159856.23		0.10	-
152	382768.92	2159775.51		0.10	-
153	382754.31	2159702.26		0.10	-
154	382741.69	2159636.58		0.10	-
155	382735.49	2159633.27		0.10	-
156	382732.77	2159628.56		0.10	-
157	382732.77	2159623.13		0.10	-
158	382735.49	2159618.42		0.10	-
159	382740.19	2159615.70		0.10	-
160	382746.53	2159616.00		0.10	-
161	382749.88	2159617.23		0.10	-
162	382819.49	2159573.74		0.10	-
163	382876.88	2159538.29		0.10	-
164	382938.28	2159500.16		0.10	-
165	382997.03	2159463.80		0.10	-
166	383071.04	2159417.86		0.10	-
167	383122.00	2159342.18		0.10	-
168	383176.88	2159259.99		0.10	-
169	383231.34	2159180.21		0.10	-
170	383283.98	2159101.48		0.10	-
171	383335.11	2159024.82		0.10	-
172	383353.33	2158998.01		0.10	-
173	383320.24	2158987.36		0.10	-
174	383280.29	2158974.49		0.10	-
175	383239.66	2158961.56		0.10	-
176	383198.20	2158948.13		0.10	-
177	383163.29	2158936.82		0.10	-
178	383156.08	2158934.02		0.10	-
179	383152.24	2158930.18		0.10	-
180	383150.83	2158924.93		0.10	-
181	383152.24	2158919.68		0.10	-
182	383156.08	2158915.83		0.10	-
183	383161.33	2158914.43		0.10	-
184	383169.85	2158916.46		0.10	-
185	383204.79	2158927.77		0.10	-
186	383246.23	2158941.19		0.10	-
187	383286.85	2158954.12		0.10	-

188	383326.80	2158966.99	Аналитический метод	0.10	-
189	383365.78	2158979.54		0.10	-
190	383386.51	2158948.31		0.10	-
191	383409.30	2158913.90		0.10	-
192	383409.38	2158913.78		0.10	-
193	383438.78	2158870.67		0.10	-
194	383463.83	2158833.82		0.10	-
195	383491.14	2158792.39		0.10	-
196	383543.69	2158714.39		0.10	-
197	383595.48	2158637.38		0.10	-
198	383647.17	2158559.74		0.10	-
199	383698.98	2158482.35		0.10	-
200	383750.70	2158405.24		0.10	-
201	383803.53	2158326.30		0.10	-
202	383856.10	2158247.98		0.10	-
203	383909.21	2158168.96		0.10	-
204	383961.18	2158091.20		0.10	-
205	384013.70	2158012.32		0.10	-
206	384063.60	2157937.49		0.10	-
207	384122.88	2157849.19		0.10	-
208	384160.83	2157793.15		0.10	-
209	384160.93	2157785.49		0.10	-
210	384161.27	2157782.89		0.10	-
211	384162.32	2157780.36		0.10	-
212	384163.60	2157778.68		0.10	-
213	384165.40	2157767.93		0.10	-
214	384172.62	2157711.65		0.10	-
215	384188.94	2157613.17		0.10	-
216	384203.90	2157515.29		0.10	-
217	384218.94	2157420.10		0.10	-
218	384274.15	2157343.65		0.10	-
219	384327.16	2157270.97		0.10	-
220	384378.76	2157200.36		0.10	-
221	384357.52	2157125.63		0.10	-
222	384333.24	2157040.55		0.10	-
223	384309.41	2156957.35		0.10	-
224	384283.45	2156867.00		0.10	-
225	384259.11	2156780.40		0.10	-
226	384235.02	2156695.80		0.10	-
227	384210.91	2156610.69		0.10	-
228	384186.06	2156522.67		0.10	-
229	384161.87	2156437.42		0.10	-
230	384137.46	2156351.31		0.10	-
231	384116.15	2156275.56		0.10	-
232	384088.63	2156177.57		0.10	-
233	384066.52	2156099.03		0.10	-
234	384046.84	2156028.31		0.10	-
235	384103.60	2155996.45		0.10	-
236	384144.41	2155973.75		0.10	-
237	384127.68	2155898.60		0.10	-

238	384107.59	2155809.87	Аналитический метод	0.10	-
239	384090.92	2155736.26		0.10	-
240	384075.10	2155665.83		0.10	-
241	384035.12	2155680.16		0.10	-
242	384033.74	2155683.97		0.10	-
243	384029.90	2155687.81		0.10	-
244	384024.65	2155689.22		0.10	-
245	384019.40	2155687.81		0.10	-
246	384015.56	2155683.97		0.10	-
247	384014.15	2155678.72		0.10	-
248	384017.56	2155664.15		0.10	-
249	384068.28	2155645.85		0.10	-
250	384037.27	2155577.75		0.10	-
251	384003.17	2155502.67		0.10	-
252	383964.61	2155418.41		0.10	-
253	383933.04	2155349.31		0.10	-
254	383908.61	2155295.10		0.10	-
255	383875.40	2155225.12		0.10	-
256	383836.75	2155143.29		0.10	-
257	383798.69	2155062.59		0.10	-
258	383759.72	2154979.98		0.10	-
259	383720.66	2154897.41		0.10	-
260	383686.49	2154825.72		0.10	-
261	383629.74	2154787.18		0.10	-
262	383554.99	2154736.60		0.10	-
263	383481.84	2154687.01		0.10	-
264	383407.09	2154635.86		0.10	-
265	383333.52	2154586.34		0.10	-
266	383259.07	2154535.50		0.10	-
267	383184.52	2154485.29		0.10	-
268	383111.09	2154435.38		0.10	-
269	383036.59	2154385.00		0.10	-
270	382962.75	2154335.14		0.10	-
271	382896.73	2154290.48		0.10	-
272	382856.34	2154263.16		0.10	-
273	382780.78	2154278.05		0.10	-
274	382691.28	2154295.66		0.10	-
275	382603.15	2154313.23		0.10	-
276	382516.40	2154330.29		0.10	-
277	382433.02	2154346.97		0.10	-
278	382347.93	2154363.80		0.10	-
279	382259.22	2154381.29		0.10	-
280	382175.03	2154398.20		0.10	-
281	382088.38	2154415.47		0.10	-
282	382004.11	2154431.87		0.10	-
283	381917.88	2154449.58		0.10	-
284	381833.89	2154466.49		0.10	-
285	381748.22	2154483.78		0.10	-
286	381664.17	2154500.66		0.10	-
287	381579.43	2154517.67		0.10	-

288	381496.09	2154534.53	Аналитический метод	0.10	-
289	381410.25	2154551.84		0.10	-
290	381328.96	2154568.12		0.10	-
291	381268.55	2154610.92		0.10	-
292	381196.99	2154661.74		0.10	-
293	381134.53	2154705.83		0.10	-
294	381071.93	2154750.30		0.10	-
295	381009.97	2154794.40		0.10	-
296	380983.55	2154812.24		0.10	-
297	380940.66	2154842.48		0.10	-
298	380903.76	2154920.37		0.10	-
299	380868.06	2154995.39		0.10	-
300	380832.83	2155070.57		0.10	-
301	380797.38	2155145.20		0.10	-
302	380761.61	2155220.55		0.10	-
303	380724.83	2155298.78		0.10	-
304	380688.85	2155374.65		0.10	-
305	380653.75	2155449.27		0.10	-
306	380621.78	2155517.29		0.10	-
307	380586.78	2155591.08		0.10	-
308	380550.53	2155667.58		0.10	-
309	380511.82	2155749.67		0.10	-
310	380473.11	2155831.73		0.10	-
311	380442.98	2155895.84		0.10	-
312	380407.55	2155970.50		0.10	-
313	380371.92	2156048.43		0.10	-
314	380331.95	2156133.36		0.10	-
315	380293.36	2156215.49		0.10	-
316	380259.85	2156286.83		0.10	-
317	380221.81	2156367.60		0.10	-
318	380183.77	2156449.65		0.10	-
319	380145.22	2156531.80		0.10	-
320	380108.15	2156611.67		0.10	-
321	380098.86	2156657.03		0.10	-
322	380112.86	2156731.92		0.10	-
323	380126.04	2156801.83		0.10	-
324	380138.76	2156869.80		0.10	-
325	380151.21	2156936.27		0.10	-
326	380162.23	2156995.08		0.10	-
327	380168.51	2157001.54		0.10	-
328	380178.66	2157061.77		0.10	-
329	380186.92	2157112.11		0.10	-
330	380192.54	2157146.76		0.10	-
331	380200.62	2157195.48		0.10	-
332	380208.86	2157245.38		0.10	-
333	380218.24	2157293.15		0.10	-
334	380225.45	2157343.55		0.10	-
335	380232.41	2157394.87		0.10	-
336	380239.16	2157444.24		0.10	-
337	380246.00	2157494.13		0.10	-

338	380256.02	2157543.80	Аналитический метод	0.10	-
339	380265.77	2157592.16		0.10	-
340	380274.76	2157639.40		0.10	-
341	380279.09	2157679.68		0.10	-
342	380284.32	2157738.63		0.10	-
343	380285.20	2157743.37		0.10	-
344	380285.12	2157748.15		0.10	-
345	380282.40	2157752.85		0.10	-
346	380277.69	2157755.57		0.10	-
347	380272.26	2157755.57		0.10	-
348	380267.55	2157752.85		0.10	-
349	380264.68	2157747.50		0.10	-
350	380263.52	2157741.72		0.10	-
351	380257.78	2157681.72		0.10	-
352	380254.10	2157642.95		0.10	-
353	380244.79	2157596.38		0.10	-
354	380235.04	2157548.04		0.10	-
355	380224.83	2157497.35		0.10	-
356	380217.96	2157447.15		0.10	-
357	380211.21	2157397.75		0.10	-
358	380204.25	2157346.43		0.10	-
359	380197.53	2157297.02		0.10	-
360	380187.88	2157248.83		0.10	-
361	380179.51	2157198.99		0.10	-
362	380171.42	2157150.20		0.10	-
363	380165.80	2157115.54		0.10	-
364	380157.54	2157065.23		0.10	-
365	380150.02	2157019.40		0.10	-
366	380129.57	2157041.41		0.10	-
367	380077.65	2157051.93		0.10	-
368	380069.70	2157062.66		0.10	-
369	380076.06	2157124.30		0.10	-
370	380033.67	2157191.45		0.10	-
371	379999.72	2157244.48		0.10	-
372	379969.25	2157292.41		0.10	-
373	379934.05	2157347.68		0.10	-
374	379900.96	2157399.44		0.10	-
375	379870.22	2157447.55		0.10	-
376	379823.01	2157521.23		0.10	-
377	379785.74	2157580.07		0.10	-
378	379742.44	2157648.25		0.10	-
379	379700.51	2157714.46		0.10	-
380	379657.35	2157782.70		0.10	-
381	379610.26	2157856.34		0.10	-
382	379557.92	2157938.10		0.10	-
383	379510.98	2158011.16		0.10	-
384	379481.22	2158056.75		0.10	-
385	379523.94	2158106.72		0.10	-
386	379570.73	2158152.64		0.10	-
387	379579.39	2158162.67		0.10	-

388	379581.58	2158166.81	Аналитический метод	0.10	-
389	379581.58	2158172.25		0.10	-
390	379578.87	2158176.96		0.10	-
391	379574.16	2158179.67		0.10	-
392	379568.73	2158179.67		0.10	-
393	379563.50	2158176.39		0.10	-
394	379555.40	2158167.02		0.10	-
395	379508.58	2158121.06		0.10	-
396	379463.35	2158068.41		0.10	-
397	379392.26	2158064.20		0.10	-
398	379302.66	2158058.86		0.10	-
399	379223.53	2158053.97		0.10	-
400	379143.14	2158049.11		0.10	-
401	379065.31	2158044.42		0.10	-
402	378994.69	2158040.02		0.10	-
403	378959.59	2158069.87		0.10	-
404	378908.27	2158111.00		0.10	-
405	378845.86	2158163.96		0.10	-
406	378782.59	2158217.67		0.10	-
407	378716.28	2158273.97		0.10	-
408	378684.57	2158300.87		0.10	-
409	378655.68	2158325.34		0.10	-
410	378601.83	2158368.80		0.10	-
411	378601.51	2158368.41		0.10	-
412	378599.72	2158369.90		0.10	-
413	378595.30	2158367.10		0.10	-
414	378576.97	2158382.44		0.10	-
415	378570.74	2158387.33		0.10	-
416	378548.69	2158405.83		0.10	-
417	378508.99	2158438.74		0.10	-
418	378512.21	2158442.56		0.10	-
419	378510.05	2158444.36		0.10	-
420	378421.87	2158517.08		0.10	-
421	378373.15	2158556.74		0.10	-
422	378370.13	2158552.74		0.10	-
423	378364.39	2158557.42		0.10	-
424	378318.43	2158594.87		0.10	-
425	378322.09	2158598.96		0.10	-
426	378312.19	2158607.81		0.10	-
427	378289.37	2158627.45		0.10	-
428	378255.03	2158656.45		0.10	-
429	378219.48	2158686.47		0.10	-
430	378217.62	2158688.04		0.10	-
431	378197.01	2158705.45		0.10	-
432	378131.36	2158760.78		0.10	-
433	378126.11	2158762.18		0.10	-
434	378120.86	2158760.78		0.10	-
435	378117.01	2158756.93		0.10	-
436	378115.61	2158751.68		0.10	-
437	378117.01	2158746.43		0.10	-

438	378119.37	2158743.73	Аналитический метод	0.10	-
439	378183.46	2158689.42		0.10	-
440	378204.08	2158672.00		0.10	-
441	378205.94	2158670.43		0.10	-
442	378241.48	2158640.41		0.10	-
443	378275.76	2158611.47		0.10	-
444	378298.35	2158592.03		0.10	-
445	378302.99	2158587.88		0.10	-
446	378304.08	2158585.05		0.10	-
447	378305.75	2158582.87		0.10	-
448	378310.45	2158580.16		0.10	-
449	378315.89	2158580.16		0.10	-
450	378319.08	2158581.43		0.10	-
451	378358.07	2158549.66		0.10	-
452	378364.10	2158544.75		0.10	-
453	378361.08	2158540.75		0.10	-
454	378409.18	2158501.60		0.10	-
455	378497.29	2158428.93		0.10	-
456	378499.31	2158427.26		0.10	-
457	378502.54	2158431.09		0.10	-
458	378542.28	2158398.14		0.10	-
459	378560.36	2158382.98		0.10	-
460	378558.13	2158380.56		0.10	-
461	378525.51	2158345.75		0.10	-
462	378494.83	2158313.96		0.10	-
463	378460.68	2158276.57		0.10	-
464	378432.45	2158246.44		0.10	-
465	378406.69	2158204.44		0.10	-
466	378378.47	2158158.41		0.10	-
467	378405.01	2158137.80		0.10	-
468	378436.07	2158113.68		0.10	-
469	378429.07	2158093.63		0.10	-
470	378413.26	2158048.40		0.10	-
471	378398.34	2158005.72		0.10	-
472	378384.62	2157966.45		0.10	-
473	378348.45	2157952.07		0.10	-
474	378311.37	2157937.74		0.10	-
475	378308.67	2157932.47		0.10	-
476	378307.43	2157934.30		0.10	-
477	378305.33	2157936.93		0.10	-
478	378287.50	2157902.05		0.10	-
479	378278.81	2157872.66		0.10	-
480	378265.60	2157827.98		0.10	-
481	378251.51	2157780.27		0.10	-
482	378238.52	2157736.34		0.10	-
483	378224.03	2157687.32		0.10	-
484	378208.97	2157636.36		0.10	-
485	378195.55	2157590.95		0.10	-
486	378186.86	2157576.54		0.10	-
487	378187.86	2157562.51		0.10	-

488	378174.91	2157516.62	Аналитический метод	0.10	-
489	378157.01	2157453.96		0.10	-
490	378137.00	2157383.89		0.10	-
491	378122.82	2157334.24		0.10	-
492	378107.42	2157280.31		0.10	-
493	378092.18	2157226.95		0.10	-
494	378075.63	2157169.00		0.10	-
495	378084.52	2157164.97		0.10	-
496	378086.32	2157162.39		0.10	-
497	378090.80	2157159.80		0.10	-
498	378095.98	2157159.80		0.10	-
499	378100.46	2157162.39		0.10	-
500	378102.35	2157165.01		0.10	-
501	378107.97	2157176.31		0.10	-
502	378099.60	2157180.10		0.10	-
503	378111.42	2157221.46		0.10	-
504	378126.65	2157274.82		0.10	-
505	378142.06	2157328.75		0.10	-
506	378156.23	2157378.40		0.10	-
507	378176.24	2157448.47		0.10	-
508	378194.14	2157511.15		0.10	-
509	378208.06	2157560.44		0.10	-
510	378207.26	2157571.64		0.10	-
511	378214.00	2157582.82		0.10	-
512	378228.15	2157630.69		0.10	-
513	378243.21	2157681.65		0.10	-
514	378257.70	2157730.67		0.10	-
515	378270.69	2157774.60		0.10	-
516	378284.78	2157822.31		0.10	-
517	378297.99	2157866.99		0.10	-
518	378306.15	2157894.60		0.10	-
519	378317.78	2157917.34		0.10	-
520	378317.18	2157918.63		0.10	-
521	378314.97	2157922.85		0.10	-
522	378318.53	2157929.79		0.10	-
523	378352.09	2157942.76		0.10	-
524	378392.55	2157958.85		0.10	-
525	378407.77	2158002.42		0.10	-
526	378422.69	2158045.11		0.10	-
527	378438.50	2158090.34		0.10	-
528	378447.87	2158117.16		0.10	-
529	378411.14	2158145.69		0.10	-
530	378391.67	2158160.82		0.10	-
531	378415.21	2158199.21		0.10	-
532	378440.43	2158240.35		0.10	-
533	378468.02	2158269.79		0.10	-
534	378502.11	2158307.12		0.10	-
535	378532.75	2158338.87		0.10	-
536	378552.54	2158359.98		0.10	-
537	378544.64	2158343.09		0.10	-

538	378533.13	2158317.28	Аналитический метод	0.10	-
539	378531.11	2158310.39		0.10	-
540	378532.51	2158305.14		0.10	-
541	378536.36	2158301.30		0.10	-
542	378541.61	2158299.89		0.10	-
543	378546.86	2158301.30		0.10	-
544	378550.70	2158305.14		0.10	-
545	378552.38	2158308.87		0.10	-
546	378563.76	2158334.36		0.10	-
547	378579.24	2158367.49		0.10	-
548	378584.03	2158363.48		0.10	-
549	378576.76	2158354.53		0.10	-
550	378574.68	2158350.65		0.10	-
551	378574.68	2158345.21		0.10	-
552	378577.39	2158340.50		0.10	-
553	378582.10	2158337.79		0.10	-
554	378587.54	2158337.79		0.10	-
555	378592.94	2158341.27		0.10	-
556	378596.75	2158345.91		0.10	-
557	378642.48	2158309.00		0.10	-
558	378670.98	2158284.84		0.10	-
559	378702.69	2158257.96		0.10	-
560	378768.99	2158201.66		0.10	-
561	378832.27	2158147.95		0.10	-
562	378894.90	2158094.79		0.10	-
563	378946.22	2158053.67		0.10	-
564	378987.51	2158018.55		0.10	-
565	379066.60	2158023.06		0.10	-
566	379144.44	2158027.75		0.10	-
567	379224.84	2158032.61		0.10	-
568	379303.96	2158037.50		0.10	-
569	379393.52	2158042.84		0.10	-
570	379462.66	2158046.93		0.10	-
571	379492.97	2157999.59		0.10	-
572	379539.91	2157926.53		0.10	-
573	379592.23	2157844.82		0.10	-
574	379639.31	2157771.19		0.10	-
575	379682.42	2157703.02		0.10	-
576	379724.37	2157636.78		0.10	-
577	379767.68	2157568.60		0.10	-
578	379804.98	2157509.70		0.10	-
579	379852.21	2157436.00		0.10	-
580	379882.93	2157387.92		0.10	-
581	379916.02	2157336.16		0.10	-
582	379951.19	2157280.93		0.10	-
583	379981.69	2157232.96		0.10	-
584	380015.64	2157179.93		0.10	-
585	380054.43	2157119.20		0.10	-
586	380047.99	2157056.71		0.10	-
587	380065.58	2157032.96		0.10	-

588	380118.52	2157022.27	Аналитический метод	0.10	-
589	380141.09	2156997.39		0.10	-
590	380130.18	2156940.21		0.10	-
591	380117.73	2156873.74		0.10	-
592	380105.01	2156805.78		0.10	-
593	380091.83	2156735.87		0.10	-
594	380083.03	2156688.84		0.10	-
595	380074.10	2156705.11		0.10	-
596	380022.46	2156722.39		0.10	-
597	379978.62	2156730.66		0.10	-
598	379997.80	2156758.96		0.10	-
599	379999.21	2156764.21		0.10	-
600	379997.80	2156769.46		0.10	-
601	379993.96	2156773.30		0.10	-
602	379988.71	2156774.71		0.10	-
603	379983.65	2156774.51		0.10	-
604	379918.15	2156773.31		0.10	-
605	379837.72	2156771.15		0.10	-
606	379790.94	2156726.32		0.10	-
607	379743.85	2156680.52		0.10	-
608	379695.22	2156633.50		0.10	-
609	379645.48	2156584.89		0.10	-
610	379604.94	2156545.98		0.10	-
611	379557.38	2156499.31		0.10	-
612	379559.11	2156477.41		0.10	-
613	379561.52	2156448.11		0.10	-
614	379563.98	2156420.78		0.10	-
615	379566.39	2156391.96		0.10	-
616	379568.79	2156363.50		0.10	-
617	379568.64	2156359.38		0.10	-
618	379570.04	2156353.74		0.10	-
619	379573.88	2156349.90		0.10	-
620	379579.13	2156348.49		0.10	-
621	379584.38	2156349.90		0.10	-
622	379588.22	2156353.74		0.10	-
623	379589.62	2156358.60		0.10	-
624	379589.82	2156364.00		0.10	-
625	379587.31	2156393.72		0.10	-
626	379584.89	2156422.59		0.10	-
627	379582.44	2156449.91		0.10	-
628	379580.04	2156479.09		0.10	-
629	379579.09	2156491.13		0.10	-
630	379619.92	2156530.83		0.10	-
631	379660.11	2156569.84		0.10	-
632	379710.14	2156618.16		0.10	-
633	379758.46	2156665.44		0.10	-
634	379805.83	2156710.95		0.10	-
635	379846.63	2156750.41		0.10	-
636	379918.47	2156752.24		0.10	-
637	379958.22	2156753.02		0.10	-

638	379950.05	2156744.75	Аналитический метод	0.10	-
639	379939.94	2156734.58		0.10	-
640	379937.24	2156729.89		0.10	-
641	379937.24	2156724.46		0.10	-
642	379939.96	2156719.75		0.10	-
643	379944.67	2156717.03		0.10	-
644	379950.10	2156717.03		0.10	-
645	379951.31	2156717.53		0.10	-
646	379972.76	2156675.21		0.10	-
647	379991.39	2156638.27		0.10	-
648	379980.97	2156595.09		0.10	-
649	379954.38	2156514.09		0.10	-
650	379935.09	2156453.94		0.10	-
651	379919.63	2156384.23		0.10	-
652	379904.04	2156311.22		0.10	-
653	379885.20	2156229.41		0.10	-
654	379865.94	2156138.59		0.10	-
655	379850.13	2156066.13		0.10	-
656	379830.72	2155976.86		0.10	-
657	379813.70	2155897.89		0.10	-
658	379798.46	2155827.40		0.10	-
659	379786.53	2155771.80		0.10	-
660	379771.93	2155700.16		0.10	-
661	379757.71	2155634.32		0.10	-
662	379740.66	2155555.72		0.10	-
663	379738.09	2155544.52		0.10	-
664	379738.18	2155539.46		0.10	-
665	379740.90	2155534.75		0.10	-
666	379745.61	2155532.03		0.10	-
667	379751.04	2155532.03		0.10	-
668	379755.75	2155534.75		0.10	-
669	379758.56	2155539.83		0.10	-
670	379761.17	2155551.25		0.10	-
671	379778.65	2155629.91		0.10	-
672	379792.85	2155695.64		0.10	-
673	379807.46	2155767.31		0.10	-
674	379819.39	2155822.91		0.10	-
675	379834.62	2155893.38		0.10	-
676	379851.63	2155972.33		0.10	-
677	379871.03	2156061.58		0.10	-
678	379886.85	2156134.01		0.10	-
679	379905.70	2156224.90		0.10	-
680	379924.64	2156306.79		0.10	-
681	379940.54	2156379.66		0.10	-
682	379955.57	2156448.46		0.10	-
683	379974.72	2156507.47		0.10	-
684	380001.38	2156589.35		0.10	-
685	380013.73	2156641.10		0.10	-
686	379991.86	2156684.86		0.10	-
687	379979.78	2156708.71		0.10	-

688	380017.11	2156701.97	Аналитический метод	0.10	-
689	380059.39	2156687.68		0.10	-
690	380077.78	2156653.27		0.10	-
691	380087.87	2156604.77		0.10	-
692	380125.83	2156522.74		0.10	-
693	380164.38	2156440.59		0.10	-
694	380202.44	2156358.51		0.10	-
695	380240.48	2156277.72		0.10	-
696	380268.53	2156218.00		0.10	-
697	380233.24	2156208.69		0.10	-
698	380179.68	2156194.06		0.10	-
699	380174.52	2156193.48		0.10	-
700	380170.45	2156192.14		0.10	-
701	380168.27	2156190.47		0.10	-
702	380165.56	2156185.77		0.10	-
703	380165.56	2156180.33		0.10	-
704	380168.27	2156175.62		0.10	-
705	380172.98	2156172.91		0.10	-
706	380176.87	2156172.62		0.10	-
707	380183.55	2156173.37		0.10	-
708	380238.73	2156188.00		0.10	-
709	380277.79	2156198.31		0.10	-
710	380312.59	2156124.26		0.10	-
711	380352.49	2156039.47		0.10	-
712	380385.48	2155967.30		0.10	-
713	380338.56	2155904.60		0.10	-
714	380283.98	2155831.90		0.10	-
715	380228.86	2155758.45		0.10	-
716	380174.16	2155685.39		0.10	-
717	380117.34	2155609.53		0.10	-
718	380065.99	2155541.17		0.10	-
719	379999.67	2155579.48		0.10	-
720	379990.74	2155581.45		0.10	-
721	379985.76	2155581.34		0.10	-
722	379981.05	2155578.62		0.10	-
723	379978.33	2155573.92		0.10	-
724	379978.33	2155568.48		0.10	-
725	379981.05	2155563.78		0.10	-
726	379986.22	2155561.00		0.10	-
727	379992.06	2155559.66		0.10	-
728	380061.09	2155519.22		0.10	-
729	380093.55	2155466.94		0.10	-
730	380091.16	2155457.41		0.10	-
731	380091.19	2155452.13		0.10	-
732	380093.90	2155447.43		0.10	-
733	380098.61	2155444.71		0.10	-
734	380104.05	2155444.71		0.10	-
735	380108.75	2155447.43		0.10	-
736	380111.47	2155452.13		0.10	-
737	380116.01	2155470.19		0.10	-

738	380081.74	2155526.51	Аналитический метод	0.10	-
739	380134.47	2155596.70		0.10	-
740	380191.29	2155672.56		0.10	-
741	380245.99	2155745.63		0.10	-
742	380301.09	2155819.05		0.10	-
743	380355.70	2155891.78		0.10	-
744	380395.79	2155945.36		0.10	-
745	380423.64	2155886.68		0.10	-
746	380453.75	2155822.60		0.10	-
747	380492.46	2155740.55		0.10	-
748	380531.19	2155658.44		0.10	-
749	380567.44	2155581.92		0.10	-
750	380602.43	2155508.14		0.10	-
751	380634.38	2155440.17		0.10	-
752	380669.50	2155365.51		0.10	-
753	380705.49	2155289.63		0.10	-
754	380742.27	2155211.39		0.10	-
755	380778.05	2155136.02		0.10	-
756	380813.49	2155061.42		0.10	-
757	380848.72	2154986.23		0.10	-
758	380884.43	2154911.19		0.10	-
759	380924.06	2154828.20		0.10	-
760	380957.86	2154804.17		0.10	-
761	380927.33	2154785.56		0.10	-
762	380912.15	2154752.00		0.10	-
763	380898.00	2154719.11		0.10	-
764	380896.68	2154714.51		0.10	-
765	380896.58	2154708.84		0.10	-
766	380899.30	2154704.13		0.10	-
767	380904.00	2154701.41		0.10	-
768	380909.44	2154701.41		0.10	-
769	380914.14	2154704.13		0.10	-
770	380916.76	2154708.59		0.10	-
771	380917.75	2154711.85		0.10	-
772	380931.69	2154743.27		0.10	-
773	380944.07	2154770.99		0.10	-
774	380977.13	2154790.76		0.10	-
775	380997.67	2154776.89		0.10	-
776	381059.52	2154732.87		0.10	-
777	381122.16	2154688.36		0.10	-
778	381184.63	2154644.27		0.10	-
779	381256.17	2154593.47		0.10	-
780	381310.01	2154555.31		0.10	-
781	381269.15	2154493.14		0.10	-
782	381228.12	2154430.31		0.10	-
783	381234.63	2154429.75		0.10	-
784	381226.54	2154417.38		0.10	-
785	381181.31	2154346.19		0.10	-
786	381141.19	2154286.68		0.10	-
787	381138.14	2154280.14		0.10	-

788	381137.63	2154278.02	Аналитический метод	0.10	-
789	381138.30	2154275.52		0.10	-
790	381140.13	2154273.69		0.10	-
791	381142.63	2154273.02		0.10	-
792	381145.13	2154273.69		0.10	-
793	381146.96	2154275.52		0.10	-
794	381149.90	2154281.74		0.10	-
795	381189.66	2154340.72		0.10	-
796	381234.94	2154411.97		0.10	-
797	381245.93	2154428.78		0.10	-
798	381252.33	2154428.23		0.10	-
799	381287.07	2154481.43		0.10	-
800	381329.61	2154546.16		0.10	-
801	381406.03	2154530.86		0.10	-
802	381491.84	2154513.56		0.10	-
803	381575.20	2154496.69		0.10	-
804	381647.19	2154482.24		0.10	-
805	381643.41	2154473.45		0.10	-
806	381627.00	2154435.82		0.10	-
807	381609.48	2154395.51		0.10	-
808	381602.35	2154379.14		0.10	-
809	381604.76	2154377.40		0.10	-
810	381608.93	2154380.01		0.10	-
811	381594.16	2154345.98		0.10	-
812	381572.63	2154291.34		0.10	-
813	381567.49	2154281.97		0.10	-
814	381566.86	2154279.57		0.10	-
815	381567.53	2154277.07		0.10	-
816	381569.36	2154275.24		0.10	-
817	381571.86	2154274.57		0.10	-
818	381574.36	2154275.24		0.10	-
819	381576.24	2154277.16		0.10	-
820	381581.69	2154287.08		0.10	-
821	381603.40	2154342.16		0.10	-
822	381623.51	2154388.48		0.10	-
823	381623.89	2154389.35		0.10	-
824	381628.09	2154391.97		0.10	-
825	381630.25	2154389.63		0.10	-
826	381646.63	2154427.29		0.10	-
827	381663.06	2154464.98		0.10	-
828	381668.63	2154477.94		0.10	-
829	381744.00	2154462.80		0.10	-
830	381829.66	2154445.51		0.10	-
831	381913.65	2154428.60		0.10	-
832	381999.98	2154410.88		0.10	-
833	382084.29	2154394.47		0.10	-
834	382170.83	2154377.21		0.10	-
835	382255.04	2154360.31		0.10	-
836	382343.77	2154342.81		0.10	-
837	382428.84	2154325.98		0.10	-

838	382512.23	2154309.29	Аналитический метод	0.10	-
839	382599.00	2154292.23		0.10	-
840	382687.12	2154274.66		0.10	-
841	382776.64	2154257.06		0.10	-
842	382844.64	2154243.65		0.10	-
843	382820.21	2154170.55		0.10	-
844	382793.13	2154090.21		0.10	-
845	382764.90	2154006.19		0.10	-
846	382738.11	2153926.31		0.10	-
847	382707.40	2153834.56		0.10	-
848	382733.54	2153761.36		0.10	-
849	382756.30	2153698.11		0.10	-
850	382780.52	2153630.81		0.10	-
851	382807.56	2153555.67		0.10	-
852	382742.05	2153490.99		0.10	-
853	382673.88	2153423.34		0.10	-
854	382606.44	2153356.94		0.10	-
855	382544.17	2153295.07		0.10	-
856	382481.71	2153233.15		0.10	-
857	382419.91	2153171.82		0.10	-
858	382358.72	2153111.28		0.10	-
859	382296.73	2153049.62		0.10	-
860	382236.64	2152990.24		0.10	-
861	382189.45	2152973.28		0.10	-
862	382120.10	2152948.49		0.10	-
863	382039.85	2152919.79		0.10	-
864	381956.41	2152889.55		0.10	-
865	381899.30	2152834.77		0.10	-
866	381837.89	2152775.52		0.10	-
867	381774.92	2152715.11		0.10	-
868	381714.71	2152656.59		0.10	-
869	381655.20	2152598.99		0.10	-
870	381587.79	2152533.65		0.10	-
871	381581.38	2152528.16		0.10	-
872	381578.67	2152523.45		0.10	-
873	381578.67	2152518.01		0.10	-
874	381581.38	2152513.31		0.10	-
875	381586.09	2152510.59		0.10	-
876	381591.53	2152510.59		0.10	-
877	381595.61	2152512.72		0.10	-
878	381601.91	2152518.07		0.10	-
879	381670.06	2152583.59		0.10	-
880	381729.63	2152641.25		0.10	-
881	381789.80	2152699.73		0.10	-
882	381852.74	2152760.11		0.10	-
883	381914.16	2152819.38		0.10	-
884	381968.05	2152871.45		0.10	-
885	382047.04	2152899.64		0.10	-
886	382127.30	2152928.34		0.10	-
887	382196.69	2152953.14		0.10	-

888	382247.98	2152971.89	Аналитический метод	0.10	-
889	382311.81	2153034.43		0.10	-
890	382373.79	2153096.09		0.10	-
891	382434.98	2153156.63		0.10	-
892	382496.78	2153217.96		0.10	-
893	382559.25	2153279.88		0.10	-
894	382621.49	2153341.73		0.10	-
895	382688.93	2153408.12		0.10	-
896	382757.13	2153475.80		0.10	-
897	382823.99	2153541.83		0.10	-
898	382830.18	2153541.06		0.10	-
899	382834.24	2153541.33		0.10	-
900	382838.94	2153544.05		0.10	-
901	382841.66	2153548.75		0.10	-
902	382841.66	2153554.19		0.10	-
903	382838.94	2153558.90		0.10	-
904	382834.24	2153561.61		0.10	-
905	382827.47	2153562.58		0.10	-
906	382800.66	2153638.06		0.10	-
907	382776.43	2153705.36		0.10	-
908	382753.68	2153768.61		0.10	-
909	382729.85	2153834.66		0.10	-
910	382758.39	2153919.50		0.10	-
911	382785.19	2153999.37		0.10	-
912	382813.42	2154083.39		0.10	-
913	382840.51	2154163.76		0.10	-
914	382867.64	2154244.97		0.10	-
915	382908.72	2154272.75		0.10	-
916	382974.73	2154317.40		0.10	-
917	383048.57	2154367.27		0.10	-
918	383123.12	2154417.68		0.10	-
919	383196.54	2154467.58		0.10	-
920	383271.10	2154517.81		0.10	-
921	383345.55	2154568.64		0.10	-
922	383419.14	2154618.17		0.10	-
923	383493.89	2154669.33		0.10	-
924	383566.99	2154718.89		0.10	-
925	383641.75	2154769.46		0.10	-
926	383703.00	2154811.30		0.10	-
927	383740.00	2154888.25		0.10	-
928	383779.07	2154970.85		0.10	-
929	383818.04	2155053.46		0.10	-
930	383856.10	2155134.15		0.10	-
931	383894.74	2155215.96		0.10	-
932	383923.94	2155277.48		0.10	-
933	383964.06	2155264.25		0.10	-
934	384029.79	2155242.97		0.10	-
935	384116.89	2155214.70		0.10	-
936	384165.75	2155199.37		0.10	-
937	384240.56	2155175.27		0.10	-

938	384320.38	2155149.18	Аналитический метод	0.10	-
939	384322.96	2155152.27		0.10	-
940	384340.13	2155146.75		0.10	-
941	384346.11	2155146.02		0.10	-
942	384349.25	2155146.61		0.10	-
943	384351.08	2155148.44		0.10	-
944	384351.75	2155150.94		0.10	-
945	384351.08	2155153.44		0.10	-
946	384349.25	2155155.27		0.10	-
947	384347.39	2155155.90		0.10	-
948	384342.31	2155156.55		0.10	-
949	384329.87	2155160.53		0.10	-
950	384335.16	2155166.86		0.10	-
951	384247.14	2155195.63		0.10	-
952	384172.21	2155219.77		0.10	-
953	384123.36	2155235.10		0.10	-
954	384036.40	2155263.32		0.10	-
955	383970.69	2155284.59		0.10	-
956	383932.96	2155297.04		0.10	-
957	383952.54	2155340.50		0.10	-
958	383984.07	2155409.50		0.10	-
959	384022.65	2155493.81		0.10	-
960	384056.75	2155568.89		0.10	-
961	384092.94	2155648.56		0.10	-
962	384111.79	2155731.53		0.10	-
963	384128.47	2155805.15		0.10	-
964	384148.56	2155893.92		0.10	-
965	384168.67	2155984.44		0.10	-
966	384114.00	2156015.15		0.10	-
967	384071.63	2156038.72		0.10	-
968	384087.12	2156093.24		0.10	-
969	384109.23	2156171.78		0.10	-
970	384136.75	2156269.77		0.10	-
971	384158.06	2156345.50		0.10	-
972	384182.46	2156431.57		0.10	-
973	384206.65	2156516.84		0.10	-
974	384231.50	2156604.87		0.10	-
975	384255.61	2156689.96		0.10	-
976	384279.72	2156774.61		0.10	-
977	384304.04	2156861.19		0.10	-
978	384329.98	2156951.45		0.10	-
979	384353.81	2157034.67		0.10	-
980	384378.10	2157119.77		0.10	-
981	384402.31	2157204.42		0.10	-
982	384344.44	2157283.59		0.10	-
983	384291.45	2157356.25		0.10	-
984	384238.90	2157428.49		0.10	-
985	384225.05	2157518.54		0.10	-
986	384210.09	2157616.45		0.10	-
987	384193.76	2157714.96		0.10	-

988	384186.35	2157770.08	Аналитический метод	0.10	-
989	384181.28	2157800.34		0.10	-
990	384140.65	2157861.12		0.10	-
991	384081.37	2157949.42		0.10	-
992	384031.51	2158024.18		0.10	-
993	383978.99	2158103.07		0.10	-
994	383926.98	2158180.87		0.10	-
995	383873.87	2158259.91		0.10	-
996	383821.30	2158338.22		0.10	-
997	383768.48	2158417.14		0.10	-
998	383716.76	2158494.26		0.10	-
999	383664.97	2158571.62		0.10	-
1000	383613.26	2158649.29		0.10	-
1001	383561.45	2158726.34		0.10	-
1002	383508.92	2158804.31		0.10	-
1003	383481.57	2158845.79		0.10	-
1004	383456.47	2158882.72		0.10	-
1005	383427.10	2158925.78		0.10	-
1006	383404.35	2158960.14		0.10	-
1007	383379.17	2158998.07		0.10	-
1008	383352.83	2159036.81		0.10	-
1009	383301.78	2159113.37		0.10	-
1010	383249.05	2159192.23		0.10	-
1011	383194.58	2159272.01		0.10	-
1012	383139.76	2159354.13		0.10	-
1013	383085.94	2159433.73		0.10	-
1014	383008.31	2159481.99		0.10	-
1015	382949.56	2159518.35		0.10	-
1016	382888.12	2159556.50		0.10	-
1017	382830.75	2159591.94		0.10	-
1018	382762.96	2159633.88		0.10	-
1019	382775.32	2159698.18		0.10	-
1020	382789.92	2159771.40		0.10	-
1021	382805.61	2159852.14		0.10	-
1022	382823.14	2159940.90		0.10	-
1023	382839.95	2160027.77		0.10	-
1024	382856.92	2160115.51		0.10	-
1025	382874.72	2160206.82		0.10	-
1026	382888.89	2160279.24		0.10	-
1027	382906.59	2160370.64		0.10	-
1028	382920.40	2160439.24		0.10	-
1029	382947.51	2160504.53		0.10	-
1030	382949.40	2160509.12		0.10	-
1031	382950.68	2160509.74		0.10	-
1032	382953.39	2160511.71		0.10	-
1033	382955.06	2160513.88		0.10	-
1034	382956.11	2160516.42		0.10	-
1035	382956.44	2160518.44		0.10	-
1036	382956.79	2160523.70		0.10	-
1037	382957.56	2160528.99		0.10	-

1038	382945.83	2160599.81	Аналитический метод	0.10	-
1039	382934.05	2160670.10		0.10	-
1040	382932.93	2160673.39		0.10	-
1041	382931.16	2160675.80		0.10	-
1042	382929.64	2160677.10		0.10	-
1043	382926.98	2160678.45		0.10	-
1044	382924.04	2160679.02		0.10	-
1045	382866.44	2160660.47		0.10	-
1046	382867.89	2160696.95		0.10	-
1047	382869.80	2160752.83		0.10	-
1048	382807.87	2160831.39		0.10	-
1049	382752.27	2160901.65		0.10	-
1050	382696.40	2160971.91		0.10	-
1051	382638.05	2161044.85		0.10	-
1052	382563.72	2161049.92		0.10	-
1053	382495.37	2161054.21		0.10	-
1054	382429.52	2161058.44		0.10	-
1055	382369.69	2161112.98		0.10	-
1056	382308.66	2161168.70		0.10	-
1057	382241.09	2161229.79		0.10	-
1058	382182.03	2161283.77		0.10	-
1059	382117.93	2161328.49		0.10	-
1060	382046.80	2161377.53		0.10	-
1061	381972.06	2161429.25		0.10	-
1062	381898.65	2161480.27		0.10	-
1063	381822.74	2161532.82		0.10	-
1064	381748.11	2161584.34		0.10	-
1065	381689.00	2161625.53		0.10	-
1066	381690.52	2161708.89		0.10	-
1067	381692.47	2161822.84		0.10	-
1068	381694.71	2161928.62		0.10	-
1069	381696.70	2162017.71		0.10	-
1070	381738.08	2162086.11		0.10	-
1071	381782.81	2162160.78		0.10	-
1072	381835.21	2162247.83		0.10	-
1073	381842.25	2162259.59		0.10	-
1074	381860.28	2162252.74		0.10	-
1075	381863.59	2162257.75		0.10	-
1076	381867.81	2162256.15		0.10	-
1077	381903.89	2162242.30		0.10	-
1078	381929.73	2162227.36		0.10	-
1079	381956.62	2162211.83		0.10	-
1080	381981.73	2162197.32		0.10	-
1081	382005.19	2162183.74		0.10	-
1082	382008.32	2162178.41		0.10	-
1083	382009.10	2162177.41		0.10	-
1084	382011.34	2162176.11		0.10	-
1085	382013.93	2162176.11		0.10	-
1086	382016.17	2162177.41		0.10	-
1087	382017.47	2162179.65		0.10	-

1088	382017.47	2162182.24	Аналитический метод	0.10	-
1089	382016.95	2162183.48		0.10	-
1090	382012.48	2162191.08		0.10	-
1091	381986.74	2162205.98		0.10	-
1092	381961.62	2162220.49		0.10	-
1093	381934.73	2162236.03		0.10	-
1094	381908.21	2162251.35		0.10	-
1095	381871.39	2162265.49		0.10	-
1096	381869.20	2162266.32		0.10	-
1097	381872.21	2162271.09		0.10	-
1098	381853.55	2162278.19		0.10	-
1099	381866.32	2162299.05		0.10	-
1100	381918.07	2162385.74		0.10	-
1101	381965.76	2162464.48		0.10	-
1102	381992.21	2162508.73		0.10	-
1103	382008.65	2162496.31		0.10	-
1104	382026.81	2162482.59		0.10	-
1105	382052.36	2162463.28		0.10	-
1106	382064.50	2162467.64		0.10	-
1107	382083.95	2162452.43		0.10	-
1108	382106.38	2162434.90		0.10	-
1109	382125.63	2162419.85		0.10	-
1110	382146.75	2162403.34		0.10	-
1111	382169.57	2162385.50		0.10	-
1112	382190.29	2162369.30		0.10	-
1113	382201.58	2162344.95		0.10	-
1114	382210.50	2162349.80		0.10	-
1115	382212.33	2162351.64		0.10	-
1116	382213.00	2162354.14		0.10	-
1117	382212.33	2162356.64		0.10	-
1118	382210.50	2162358.47		0.10	-
1119	382208.00	2162359.14		0.10	-
1120	382206.16	2162358.82		0.10	-
1121	382198.34	2162375.68		0.10	-
1122	382175.72	2162393.37		0.10	-
1123	382152.90	2162411.21		0.10	-
1124	382131.78	2162427.72		0.10	-
1125	382112.53	2162442.77		0.10	-
1126	382090.10	2162460.30		0.10	-
1127	382066.31	2162478.91		0.10	-
1128	382054.07	2162474.51		0.10	-
1129	382032.83	2162490.56		0.10	-
1130	382014.67	2162504.28		0.10	-
1131	381997.41	2162517.33		0.10	-
1132	382012.35	2162541.69		0.10	-
1133	382089.31	2162562.04		0.10	-
1134	382099.48	2162564.70		0.10	-
1135	382104.69	2162565.94		0.10	-
1136	382187.44	2162587.67		0.10	-
1137	382285.41	2162613.82		0.10	-

1138	382385.99	2162640.17	Аналитический метод	0.10	-
1139	382483.50	2162666.06		0.10	-
1140	382538.49	2162680.51		0.10	-
1141	382585.18	2162692.77		0.10	-
1142	382678.17	2162717.20		0.10	-
1143	382752.41	2162697.56		0.10	-
1144	382817.11	2162680.04		0.10	-
1145	382905.41	2162656.43		0.10	-
1146	382990.26	2162633.31		0.10	-
1147	383055.17	2162615.91		0.10	-
1148	383134.80	2162594.43		0.10	-
1149	383211.88	2162573.86		0.10	-
1150	383285.99	2162554.14		0.10	-
1151	383359.03	2162534.76		0.10	-
1152	383438.52	2162513.53		0.10	-
1153	383503.32	2162496.16		0.10	-
1154	383539.67	2162457.57		0.10	-
1155	383580.77	2162414.24		0.10	-
1156	383632.51	2162360.07		0.10	-
1157	383689.57	2162299.70		0.10	-
1158	383744.86	2162241.63		0.10	-
1159	383785.68	2162198.48		0.10	-
1160	383817.85	2162165.07		0.10	-
1161	383875.12	2162146.91		0.10	-
1162	383933.83	2162128.45		0.10	-
1163	383985.67	2162112.30		0.10	-
1164	383988.39	2162107.59		0.10	-
1165	383993.10	2162104.87		0.10	-
1166	383998.53	2162104.87		0.10	-
1167	384002.66	2162107.15		0.10	-
1168	384042.49	2162095.16		0.10	-
1169	384108.29	2162076.27		0.10	-
1170	384184.20	2162054.43		0.10	-
1171	384261.51	2162032.10		0.10	-
1172	384341.80	2162009.00		0.10	-
1173	384424.92	2161985.15		0.10	-
1174	384504.32	2161962.32		0.10	-
1175	384576.63	2161941.49		0.10	-
1176	384661.58	2161916.91		0.10	-
1177	384736.78	2161895.66		0.10	-
1178	384791.45	2161917.52		0.10	-
1179	384848.91	2161940.69		0.10	-
1180	384877.00	2161951.94		0.10	-
1181	384916.68	2161914.93		0.10	-
1182	384972.36	2161861.41		0.10	-
1183	385017.91	2161817.59		0.10	-
1184	385066.16	2161771.34		0.10	-
1185	385111.35	2161728.16		0.10	-
1186	385156.49	2161680.39		0.10	-
1187	385199.92	2161634.55		0.10	-

1188	385245.62	2161586.36	Аналитический метод	0.10	-
1189	385298.95	2161546.65		0.10	-
1190	385351.07	2161507.74		0.10	-
1191	385400.54	2161470.85		0.10	-
1192	385449.31	2161434.29		0.10	-
1193	385504.55	2161392.95		0.10	-
1194	385541.75	2161342.25		0.10	-
1195	385582.16	2161286.45		0.10	-
1196	385619.91	2161234.52		0.10	-
1197	385657.70	2161182.92		0.10	-
1198	385698.37	2161127.33		0.10	-
1199	385738.39	2161072.48		0.10	-
1200	385777.29	2161019.23		0.10	-
1201	385819.38	2160961.98		0.10	-
1202	385858.31	2160908.50		0.10	-
1203	385896.99	2160855.42		0.10	-
1204	385936.43	2160801.47		0.10	-
1205	385970.80	2160754.17		0.10	-
1206	386009.28	2160701.66		0.10	-
1207	386052.47	2160653.88		0.10	-
1208	386095.39	2160606.40		0.10	-
1209	386135.88	2160561.69		0.10	-
1210	386181.65	2160511.03		0.10	-
1211	386219.99	2160468.65		0.10	-
1212	386261.31	2160422.78		0.10	-
1213	386303.57	2160375.95		0.10	-
1214	386345.90	2160329.05		0.10	-
1215	386381.54	2160289.43		0.10	-
1216	386425.81	2160240.65		0.10	-
1217	386469.68	2160191.89		0.10	-
1218	386514.48	2160142.14		0.10	-
1219	386559.38	2160092.48		0.10	-
1220	386600.61	2160043.52		0.10	-
1221	386633.19	2160005.07		0.10	-
1222	386636.70	2160002.20		0.10	-
1223	386641.95	2160000.79		0.10	-
1224	386647.20	2160002.20		0.10	-
1225	386651.05	2160006.04		0.10	-
1226	386652.45	2160011.29		0.10	-
1227	386651.05	2160016.54		0.10	-
1228	386648.35	2160019.67		0.10	-
1229	386616.98	2160057.27		0.10	-
1230	386575.21	2160106.87		0.10	-
1231	386530.36	2160156.49		0.10	-
1232	386485.59	2160206.20		0.10	-
1233	386441.67	2160255.01		0.10	-
1234	386397.40	2160303.79		0.10	-
1235	386361.80	2160343.38		0.10	-
1236	386319.45	2160390.29		0.10	-
1237	386277.21	2160437.10		0.10	-

1238	386235.87	2160482.99	Аналитический метод	0.10	-
1239	386197.53	2160525.37		0.10	-
1240	386151.76	2160576.04		0.10	-
1241	386111.26	2160620.76		0.10	-
1242	386068.35	2160668.23		0.10	-
1243	386025.52	2160715.60		0.10	-
1244	385988.09	2160766.78		0.10	-
1245	385953.72	2160814.07		0.10	-
1246	385914.27	2160868.04		0.10	-
1247	385875.62	2160921.10		0.10	-
1248	385836.64	2160974.63		0.10	-
1249	385794.55	2161031.88		0.10	-
1250	385755.68	2161085.09		0.10	-
1251	385715.64	2161139.97		0.10	-
1252	385674.97	2161195.56		0.10	-
1253	385637.20	2161247.14		0.10	-
1254	385599.46	2161299.04		0.10	-
1255	385559.03	2161354.88		0.10	-
1256	385520.12	2161407.79		0.10	-
1257	385462.14	2161451.41		0.10	-
1258	385413.35	2161487.99		0.10	-
1259	385363.87	2161524.89		0.10	-
1260	385311.74	2161563.81		0.10	-
1261	385259.90	2161602.34		0.10	-
1262	385215.46	2161649.27		0.10	-
1263	385172.02	2161695.11		0.10	-
1264	385126.33	2161743.45		0.10	-
1265	385080.95	2161786.80		0.10	-
1266	385032.73	2161833.03		0.10	-
1267	384987.11	2161876.66		0.10	-
1268	384983.52	2161880.12		0.10	-
1269	384931.34	2161930.52		0.10	-
1270	384893.58	2161965.74		0.10	-
1271	384910.72	2161989.09		0.10	-
1272	384928.19	2162012.99		0.10	-
1273	384959.66	2162051.93		0.10	-
1274	384993.27	2162093.69		0.10	-
1275	385034.98	2162145.54		0.10	-
1276	385045.18	2162158.10		0.10	-
1277	385096.39	2162136.66		0.10	-
1278	385149.77	2162114.51		0.10	-
1279	385218.39	2162088.14		0.10	-
1280	385227.75	2162099.30		0.10	-
1281	385229.85	2162103.33		0.10	-
1282	385229.85	2162108.77		0.10	-
1283	385227.13	2162113.48		0.10	-
1284	385222.43	2162116.19		0.10	-
1285	385216.99	2162116.19		0.10	-
1286	385211.94	2162113.13		0.10	-
1287	385157.60	2162134.01		0.10	-

1288	385104.60	2162156.42	Аналитический метод	0.10	-
1289	385076.52	2162168.18		0.10	-
1290	385047.97	2162180.30		0.10	-
1291	385003.86	2162230.46		0.10	-
1292	384955.73	2162285.55		0.10	-
1293	384901.33	2162347.39		0.10	-
1294	384853.39	2162402.31		0.10	-
1295	384828.04	2162431.57		0.10	-
1296	384836.30	2162442.54		0.10	-
1297	384854.39	2162467.04		0.10	-
1298	384857.11	2162471.75		0.10	-
1299	384857.11	2162477.18		0.10	-
1300	384854.68	2162482.20		0.10	-
1301	384849.42	2162485.95		0.10	-
1302	384845.88	2162487.25		0.10	-
1303	384840.45	2162487.25		0.10	-
1304	384835.74	2162484.53		0.10	-
1305	384833.02	2162479.82		0.10	-
1306	384833.12	2162473.93		0.10	-
1307	384819.20	2162455.41		0.10	-
1308	384813.59	2162447.95		0.10	-
1309	384804.41	2162458.22		0.10	-
1310	384756.43	2162512.92		0.10	-
1311	384751.06	2162519.45		0.10	-
1312	384745.81	2162520.85		0.10	-
1313	384740.56	2162519.45		0.10	-
1314	384736.71	2162515.60		0.10	-
1315	384735.31	2162510.35		0.10	-
1316	384736.71	2162505.10		0.10	-
1317	384740.20	2162498.96		0.10	-
1318	384788.42	2162444.00		0.10	-
1319	384806.26	2162424.04		0.10	-
1320	384837.26	2162388.24		0.10	-
1321	384885.27	2162333.26		0.10	-
1322	384939.65	2162271.43		0.10	-
1323	384987.77	2162216.34		0.10	-
1324	385027.83	2162170.80		0.10	-
1325	384976.60	2162107.11		0.10	-
1326	384942.99	2162065.34		0.10	-
1327	384911.06	2162025.83		0.10	-
1328	384893.45	2162001.73		0.10	-
1329	384872.51	2161973.19		0.10	-
1330	384840.90	2161960.54		0.10	-
1331	384783.38	2161937.34		0.10	-
1332	384735.59	2161917.82		0.10	-
1333	384667.46	2161937.49		0.10	-
1334	384582.57	2161962.05		0.10	-
1335	384510.24	2161982.89		0.10	-
1336	384430.83	2162005.72		0.10	-
1337	384347.71	2162029.56		0.10	-

1338	384267.45	2162052.66	Аналитический метод	0.10	-
1339	384190.13	2162074.99		0.10	-
1340	384114.21	2162096.84		0.10	-
1341	384048.42	2162115.72		0.10	-
1342	383998.15	2162130.45		0.10	-
1343	383940.25	2162148.86		0.10	-
1344	383881.56	2162167.32		0.10	-
1345	383829.28	2162183.47		0.10	-
1346	383801.16	2162213.27		0.10	-
1347	383760.36	2162256.39		0.10	-
1348	383705.06	2162314.46		0.10	-
1349	383648.01	2162374.83		0.10	-
1350	383596.27	2162428.99		0.10	-
1351	383555.20	2162472.30		0.10	-
1352	383514.49	2162514.88		0.10	-
1353	383444.05	2162534.21		0.10	-
1354	383364.54	2162555.44		0.10	-
1355	383291.50	2162574.82		0.10	-
1356	383217.40	2162594.54		0.10	-
1357	383140.32	2162615.11		0.10	-
1358	383060.72	2162636.57		0.10	-
1359	382995.84	2162653.97		0.10	-
1360	382910.97	2162677.09		0.10	-
1361	382822.67	2162700.71		0.10	-
1362	382758.01	2162718.22		0.10	-
1363	382678.14	2162738.89		0.10	-
1364	382579.65	2162713.44		0.10	-
1365	382533.05	2162701.21		0.10	-
1366	382478.01	2162686.75		0.10	-
1367	382380.51	2162660.86		0.10	-
1368	382279.93	2162634.51		0.10	-
1369	382181.95	2162608.35		0.10	-
1370	382099.38	2162586.67		0.10	-
1371	382094.19	2162585.43		0.10	-
1372	382083.87	2162582.73		0.10	-
1373	382008.01	2162562.68		0.10	-
1374	381958.66	2162603.40		0.10	-
1375	381895.39	2162655.22		0.10	-
1376	381824.29	2162713.03		0.10	-
1377	381754.43	2162771.28		0.10	-
1378	381685.31	2162828.20		0.10	-
1379	381614.92	2162885.89		0.10	-
1380	381544.49	2162943.55		0.10	-
1381	381477.25	2162999.07		0.10	-
1382	381446.71	2163057.98		0.10	-
1383	381411.50	2163126.46		0.10	-
1384	381369.69	2163207.17		0.10	-
1385	381328.05	2163289.73		0.10	-
1386	381290.77	2163362.97		0.10	-
1387	381249.00	2163444.18		0.10	-

1388	381205.91	2163525.69	Аналитический метод	0.10	-
1389	381154.02	2163572.35		0.10	-
1390	381113.30	2163607.10		0.10	-
1391	381109.84	2163647.30		0.10	-
1392	381103.42	2163685.51		0.10	-
1393	381095.72	2163751.96		0.10	-
1394	381085.54	2163836.35		0.10	-
1395	381075.14	2163923.24		0.10	-
1396	381069.44	2163922.79		0.10	-
1397	381064.60	2163961.98		0.10	-
1398	381055.41	2164033.54		0.10	-
1399	381049.64	2164082.43		0.10	-
1400	381042.26	2164144.76		0.10	-
1401	381047.90	2164145.69		0.10	-
1402	381035.67	2164247.34		0.10	-
1403	381027.29	2164314.27		0.10	-
1404	381017.05	2164398.56		0.10	-
1405	381006.02	2164485.40		0.10	-
1406	380996.07	2164565.82		0.10	-
1407	380986.05	2164643.30		0.10	-
1408	380967.64	2164660.05		0.10	-
1409	380941.81	2164683.22		0.10	-
1410	380919.00	2164703.68		0.10	-
1411	380896.81	2164763.35		0.10	-
1412	380874.62	2164822.87		0.10	-
1413	380852.81	2164881.57		0.10	-
1414	380856.68	2164943.24		0.10	-
1415	380860.77	2165011.39		0.10	-
1416	380865.00	2165078.94		0.10	-
1417	380869.49	2165146.60		0.10	-
1418	380873.67	2165210.54		0.10	-
1419	380878.00	2165281.15		0.10	-
1420	380881.99	2165347.26		0.10	-
1421	380885.73	2165413.62		0.10	-
1422	380889.92	2165482.72		0.10	-
1423	380893.90	2165550.47		0.10	-
1424	380897.82	2165615.33		0.10	-
1425	380902.11	2165685.84		0.10	-
1426	380906.02	2165751.55		0.10	-
1427	380909.62	2165812.48		0.10	-
1428	380913.77	2165880.01		0.10	-
1429	380918.21	2165952.61		0.10	-
1430	380920.94	2166001.01		0.10	-
1431	380924.09	2166059.29		0.10	-
1432	380913.78	2166111.05		0.10	-
1433	380899.90	2166179.33		0.10	-
1434	380890.33	2166226.49		0.10	-
1435	380878.61	2166284.07		0.10	-
1436	380867.58	2166337.35		0.10	-
1437	380856.43	2166391.15		0.10	-

1438	380876.44	2166435.70	Аналитический метод	0.10	-
1439	380890.81	2166467.65		0.10	-
1440	380907.96	2166506.72		0.10	-
1441	380913.53	2166509.55		0.10	-
1442	380916.24	2166514.26		0.10	-
1443	380916.24	2166519.70		0.10	-
1444	380914.98	2166522.51		0.10	-
1445	380946.81	2166590.67		0.10	-
1446	380980.61	2166662.57		0.10	-
1447	381014.26	2166733.82		0.10	-
1448	381049.33	2166808.13		0.10	-
1449	381045.90	2166881.78		0.10	-
1450	381042.94	2166944.81		0.10	-
1451	381072.37	2167022.99		0.10	-
1452	381020.79	2167088.05		0.10	-
1453	381019.79	2167089.15		0.10	-
1454	381019.03	2167089.80		0.10	-
1455	380982.39	2167118.57		0.10	-
1456	380941.72	2167172.75		0.10	-
1	380892.04	2167239.59		0.10	-

3. Сведения о характерных точках части (частей) границы объекта

Обозначение характерных точек части границы	Координаты, м		Метод определения координат характерной точки	Средняя квадратическая погрешность положения характерной точки (M _t), м	Описание обозначени я точки на местности (при наличии)
	X	Y			
1	2	3	4	5	6
–	–	–	–	–	–


Раздел 3

Сведения о местоположении измененных (уточненных) границ объекта							
1. Система координат =							
2. Сведения о характерных точках границ объекта							
Обозначение характерных точек границ	Существующие координаты, м		Измененные (уточненные) координаты, м		Метод определения координат характерной точки	Средняя квадратическая погрешность положения характерной точки (М _t), м	Описание обозначения точки на местности (при наличии)
	X	Y	X	Y			
1	2	3	4	5	6	7	8
—	—	—	—	—	—	—	—
3. Сведения о характерных точках части (частей) границы объекта							
—	—	—	—	—	—	—	—

Раздел 4

План границ зоны публичного сервитута

Обзорная схема расположения листов

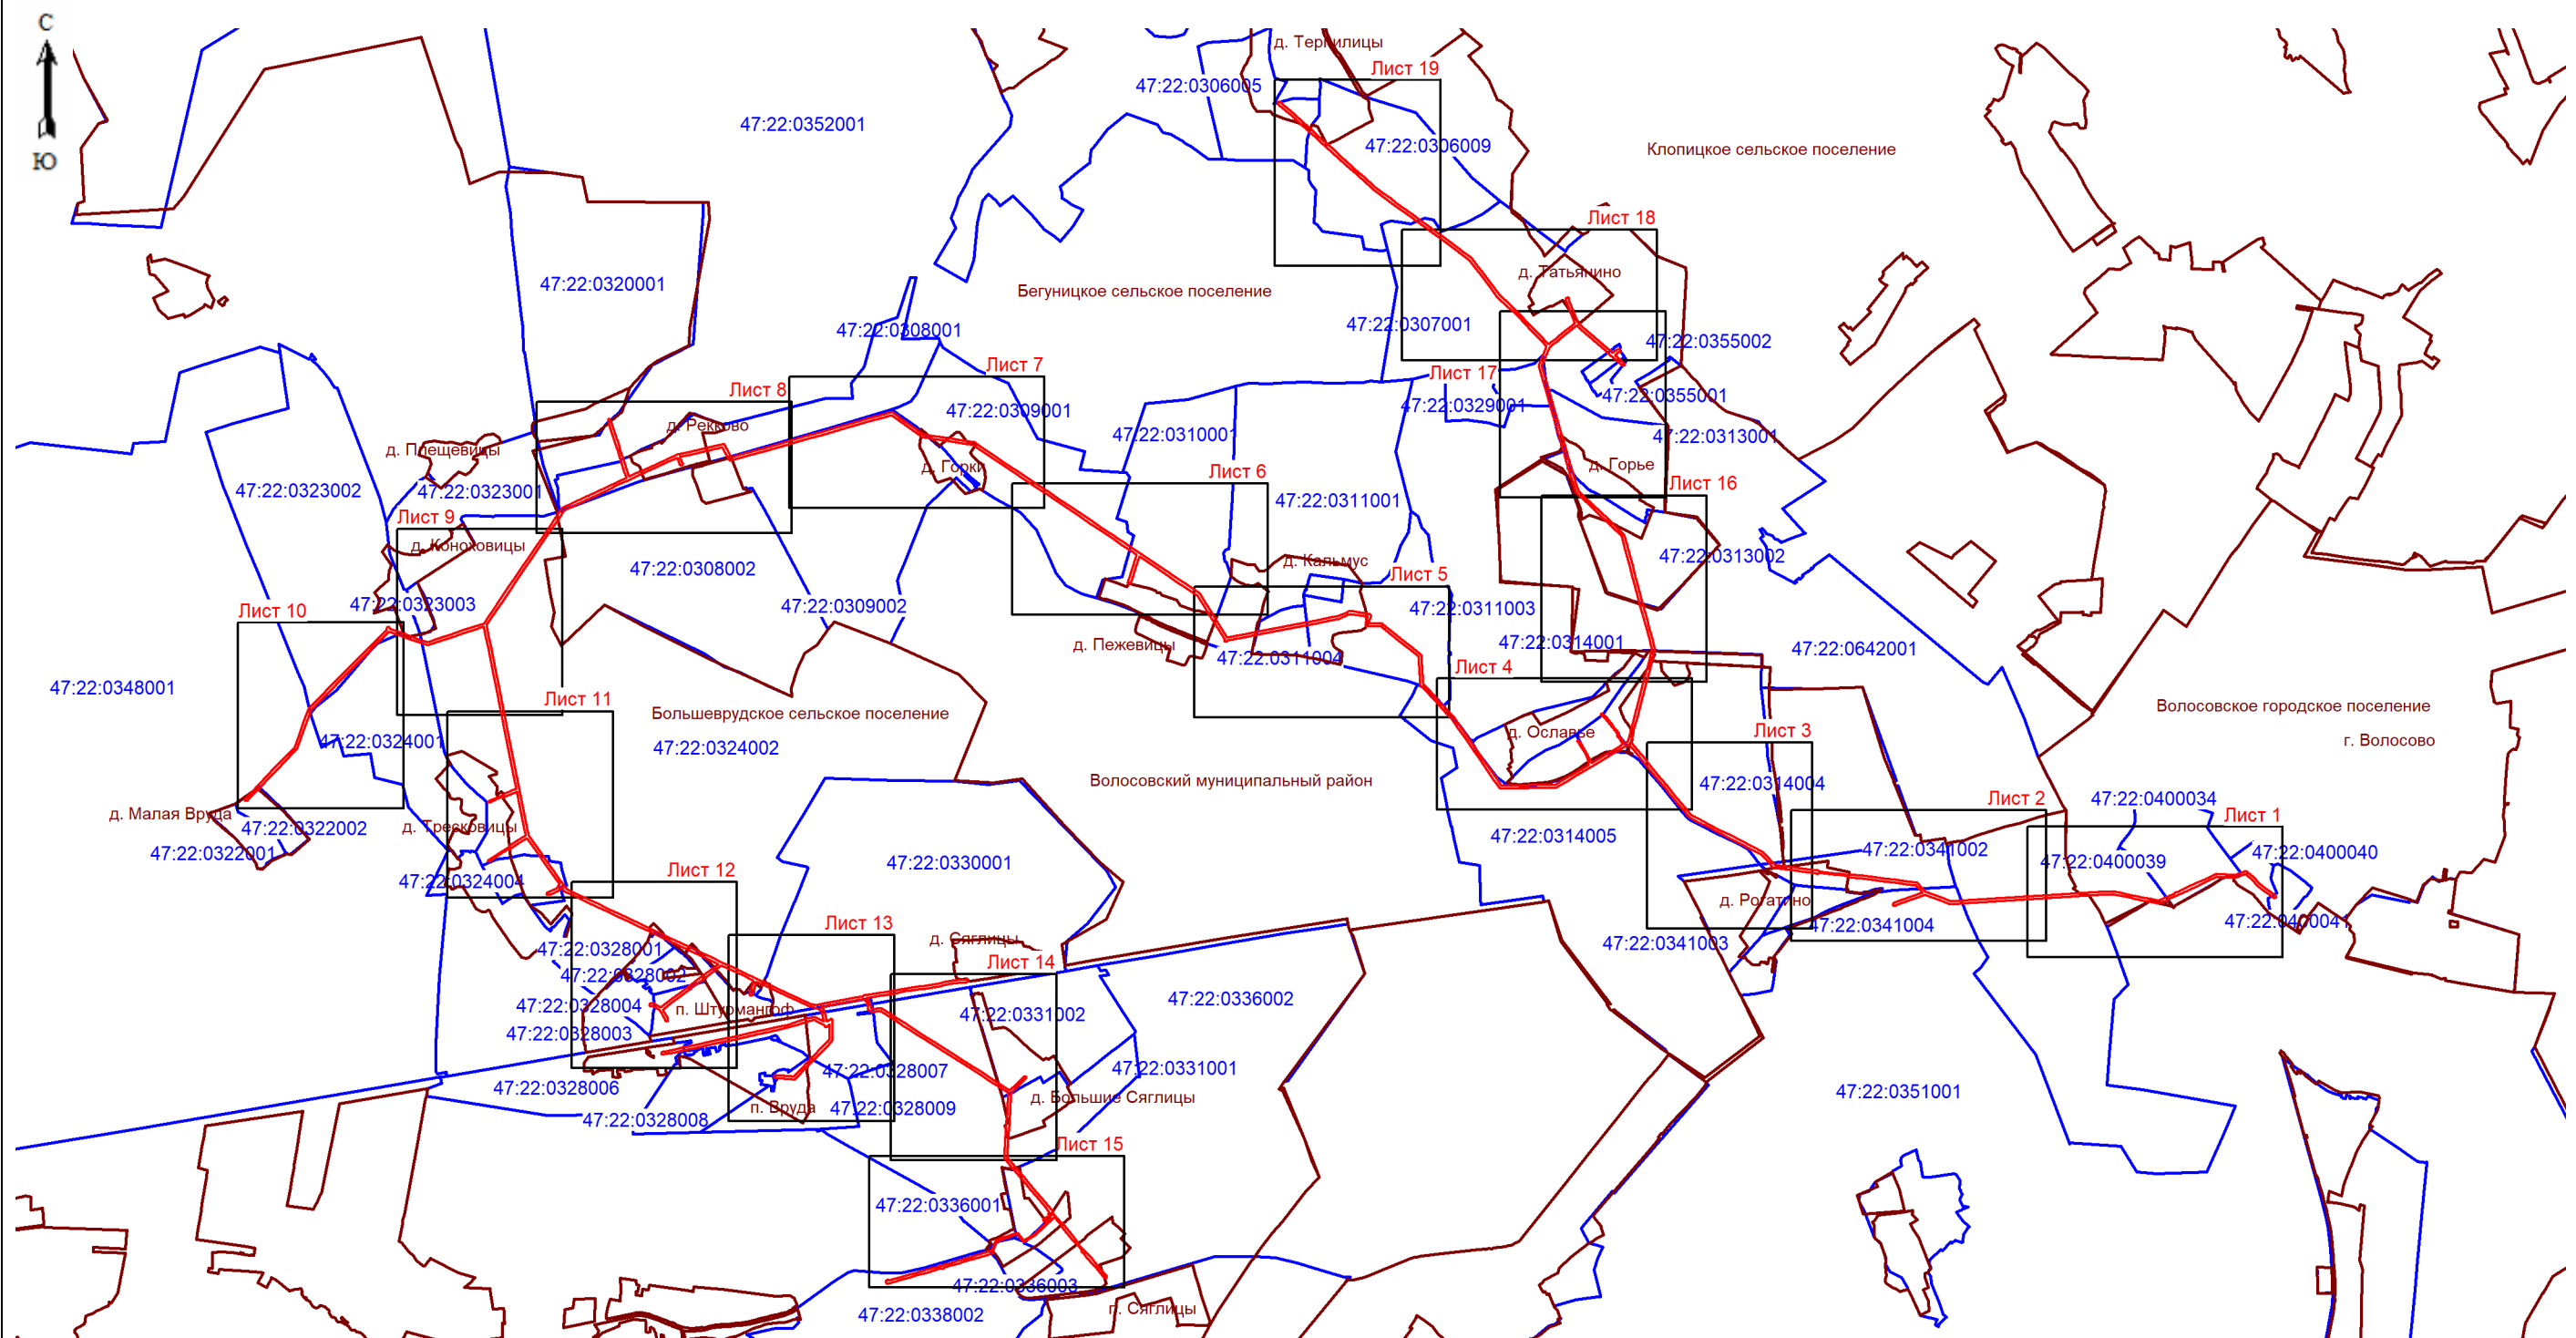

Условные обозначения:

- граница зоны публичного сервитута;
 - граница кадастрового квартала;
 - граница муниципальных образований;
 - номер кадастрового квартала.

Подпись _____ (Хурчак Е.В.) Дата 25.04.2025
Место для оттиска печати и для составления описания местоположения границ объекта



План границ зоны публичного сервитута

ЛИСТ 1



Масштаб 1:5000

Условные обозначения:

- граница зоны публичного сервитута;
- поворотная точка публичного сервитута;
- граница кадастрового квартала;
- граница существующего земельного участка;
- границы муниципальных образований;
- 47:22:0400039 - номер кадастрового квартала;
- :152 - номер земельного участка, учтенного в ЕГРН.



Подпись (Хурчак Е.В.) Дата 25.04.2025г.
Место для оттиска печати (Хурчак Е.В.) Место для оттиска печати (Хурчак Е.В.)



Масштаб 1:5000

Условные обозначения:

- граница зоны публичного сервитута;
- поворотная точка публичного сервитута;
- граница кадастрового квартала;
- граница существующего земельного участка;
- границы муниципальных образований;
- 47:22:0341002 - номер кадастрового квартала;
- :57 - номер земельного участка, учтенного в ЕГРН.



Подпись (Хурчак Е.В.) Дата 25.04.2025г.
Место для оттиска печати (Хурчак Е.В.) Место для подписания местоположения границ объекта



Масштаб 1: 5000

- Условные обозначения:
- граница зоны публичного сервитута;
 - 1 - поворотная точка публичного сервитута;
 - - граница кадастрового квартала;
 - - граница существующего земельного участка;
 - - границы муниципальных образований;
 - 47:22:0341003 - номер кадастрового квартала;
 - :34 - номер земельного участка, учтенного в ЕГРН.



Подпись (Хурчак Е.В.) Дата 25.04.2025

Место для оттиска печати лица, расставившего подписи местоположения границ объект



Масштаб 1:5000

Условные обозначения:

- граница зоны публичного сервитута;
- поворотная точка публичного сервитута;
- граница кадастрового квартала;
- граница существующего земельного участка;
- границы муниципальных образований;
- 47:22:0314002 - номер кадастрового квартала;
- :51 - номер земельного участка, учтенного в ЕГРН.



Подпись (Хурчак Е.В.) Дата 25.04.2025г.
Место для оттиска печати (Хурчак Е.В.) Место для оттиска печати (Хурчак Е.В.)



Масштаб 1:5000

- Условные обозначения:
- граница зоны публичного сервитута;
 - 1 - поворотная точка публичного сервитута;
 - граница кадастрового квартала;
 - граница существующего земельного участка;
 - границы муниципальных образований;
 - 47:22:0311004 - номер кадастрового квартала;
 - :18 - номер земельного участка, учтенного в ЕГРН.

Подпись _____ (Хурчак Е.В.) Дата 25.04.2025г.
Место для оттиска печати _____
Место для подписания _____






Масштаб 1:5000

Условные обозначения:

- граница зоны публичного сервитута;
- 1 - поворотная точка публичного сервитута;
- граница кадастрового квартала;
- граница существующего земельного участка;
- границы муниципальных образований;
- 47:22:0310001 - номер кадастрового квартала;
- :104 - номер земельного участка, учтенного в ЕГРН.

Подпись _____ (Хурчак Е.В.) Дата 25.04.2025г.
Место для оттиска печати _____ описание местоположения границ объекта



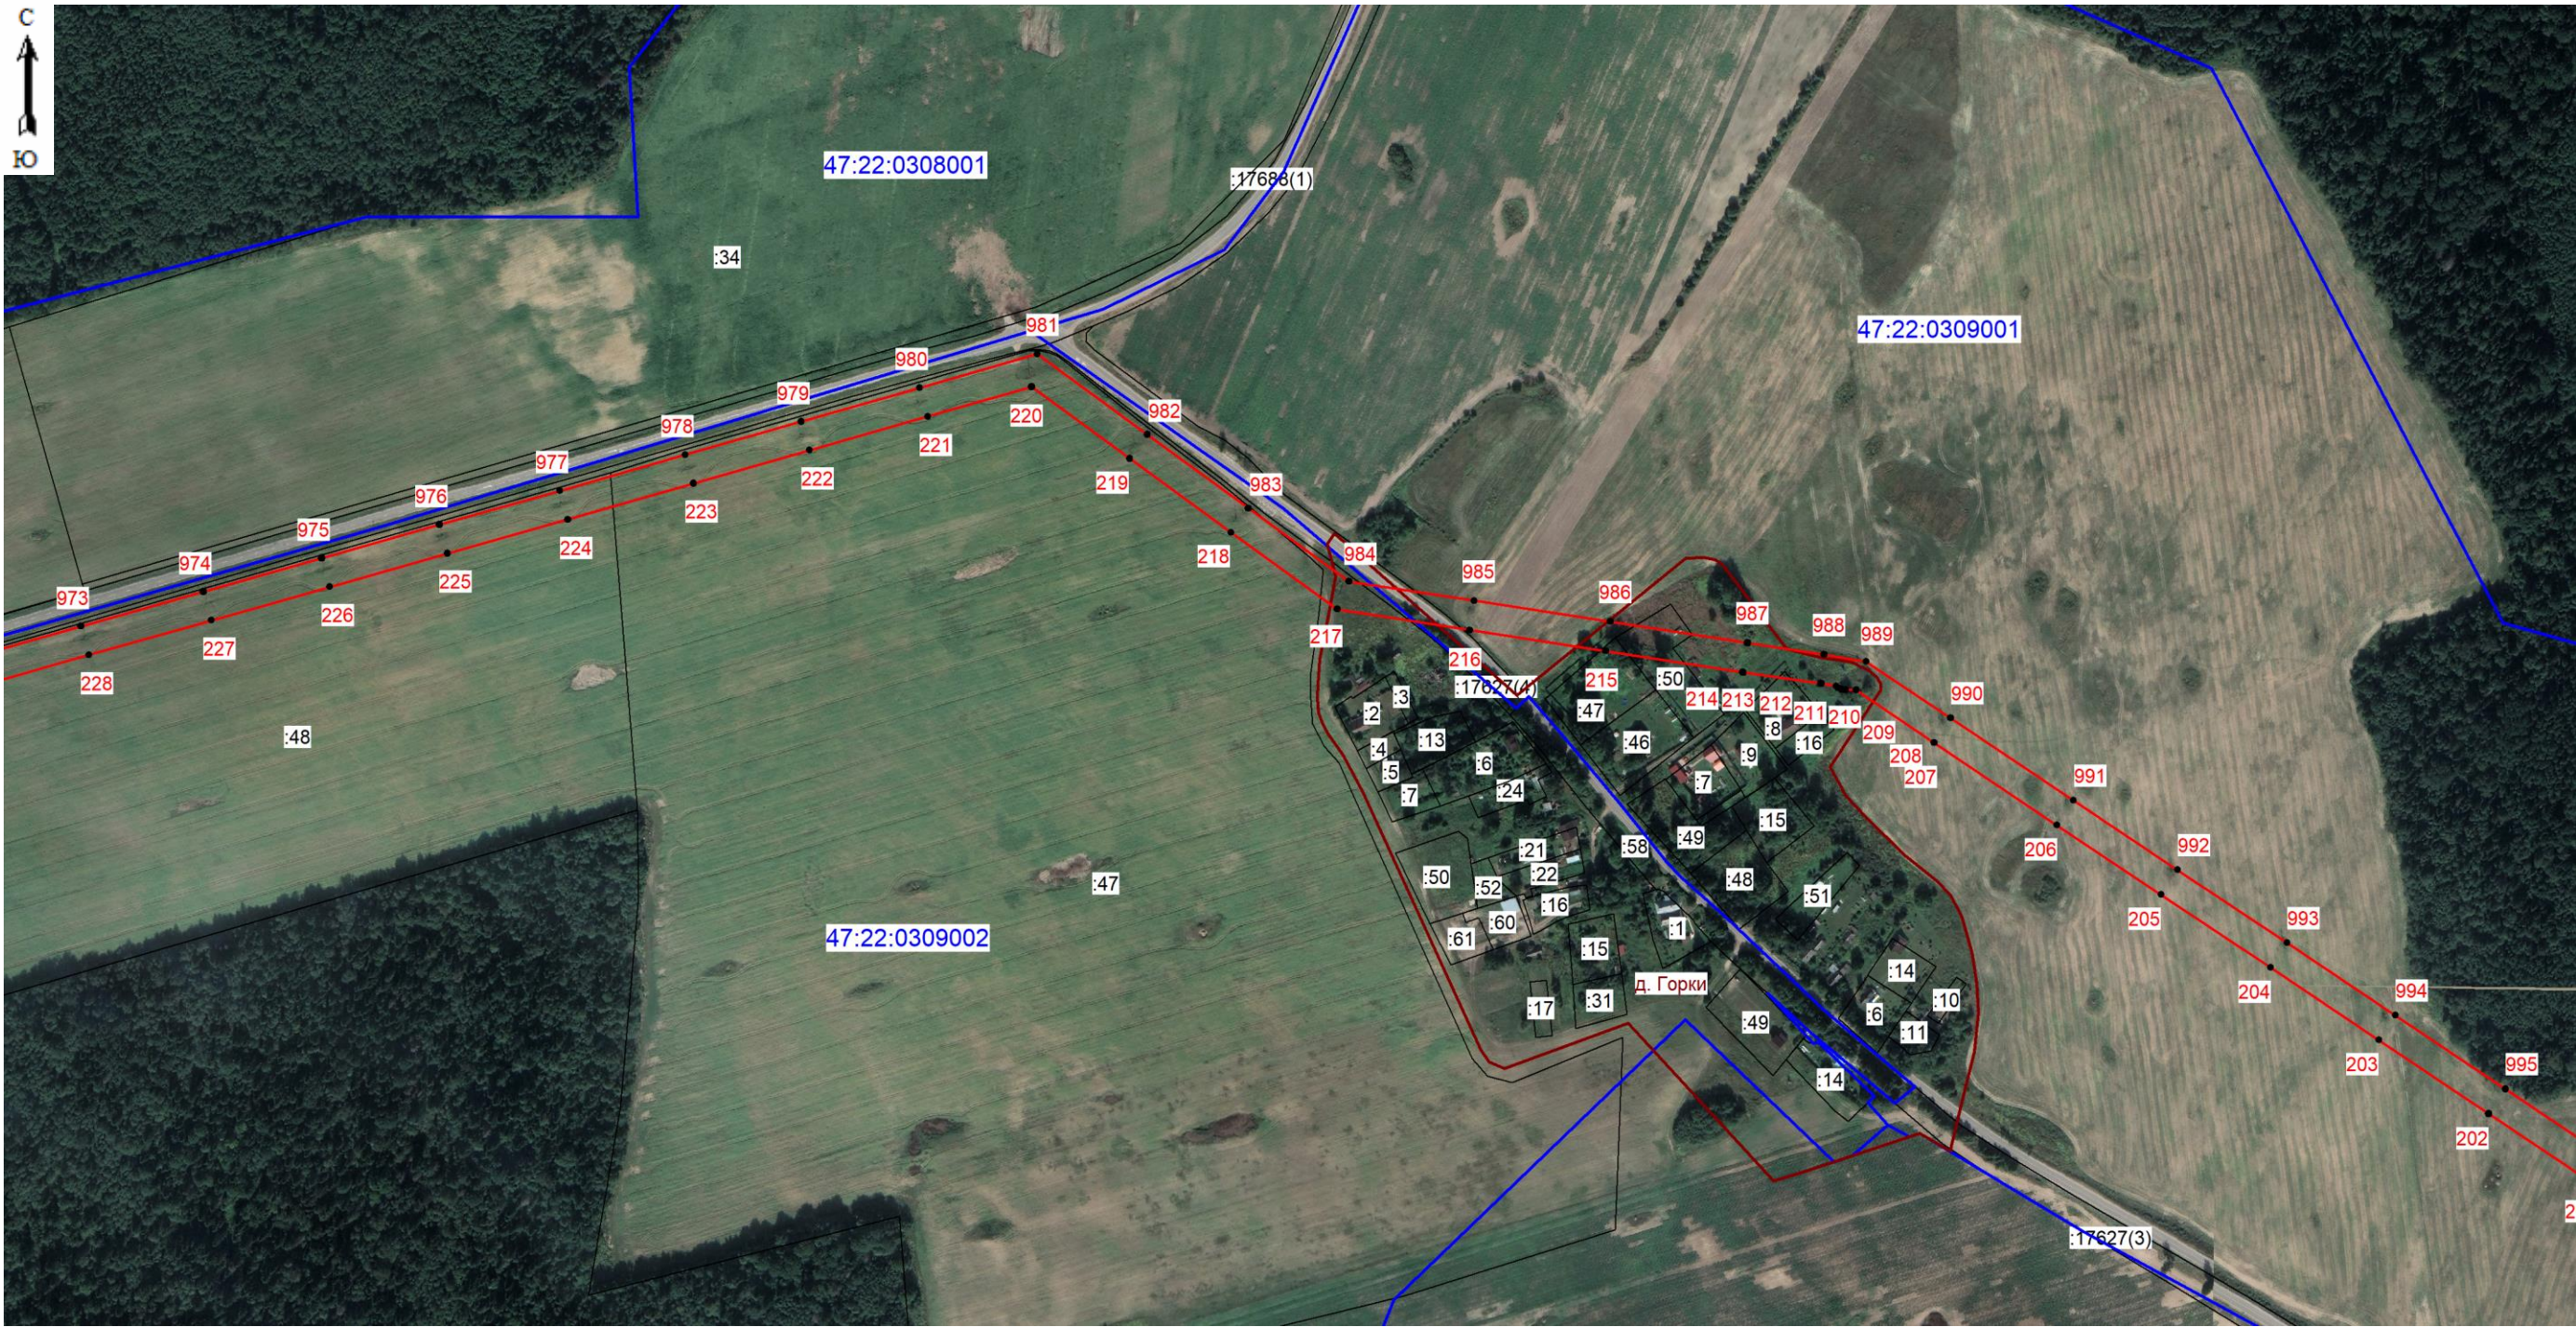


Масштаб 1:5000

Условные обозначения:

- граница зоны публичного сервитута;
- 1 - поворотная точка публичного сервитута;
- граница кадастрового квартала;
- граница существующего земельного участка;
- границы муниципальных образований;
- 47:22:0309002 - номер кадастрового квартала;
- :47 - номер земельного участка, учтенного в ЕГРН.

Подпись _____ (Хурчак Е.В.) Дата 25.04.2025г.
Место для оттиска печати _____
Место для подписания _____



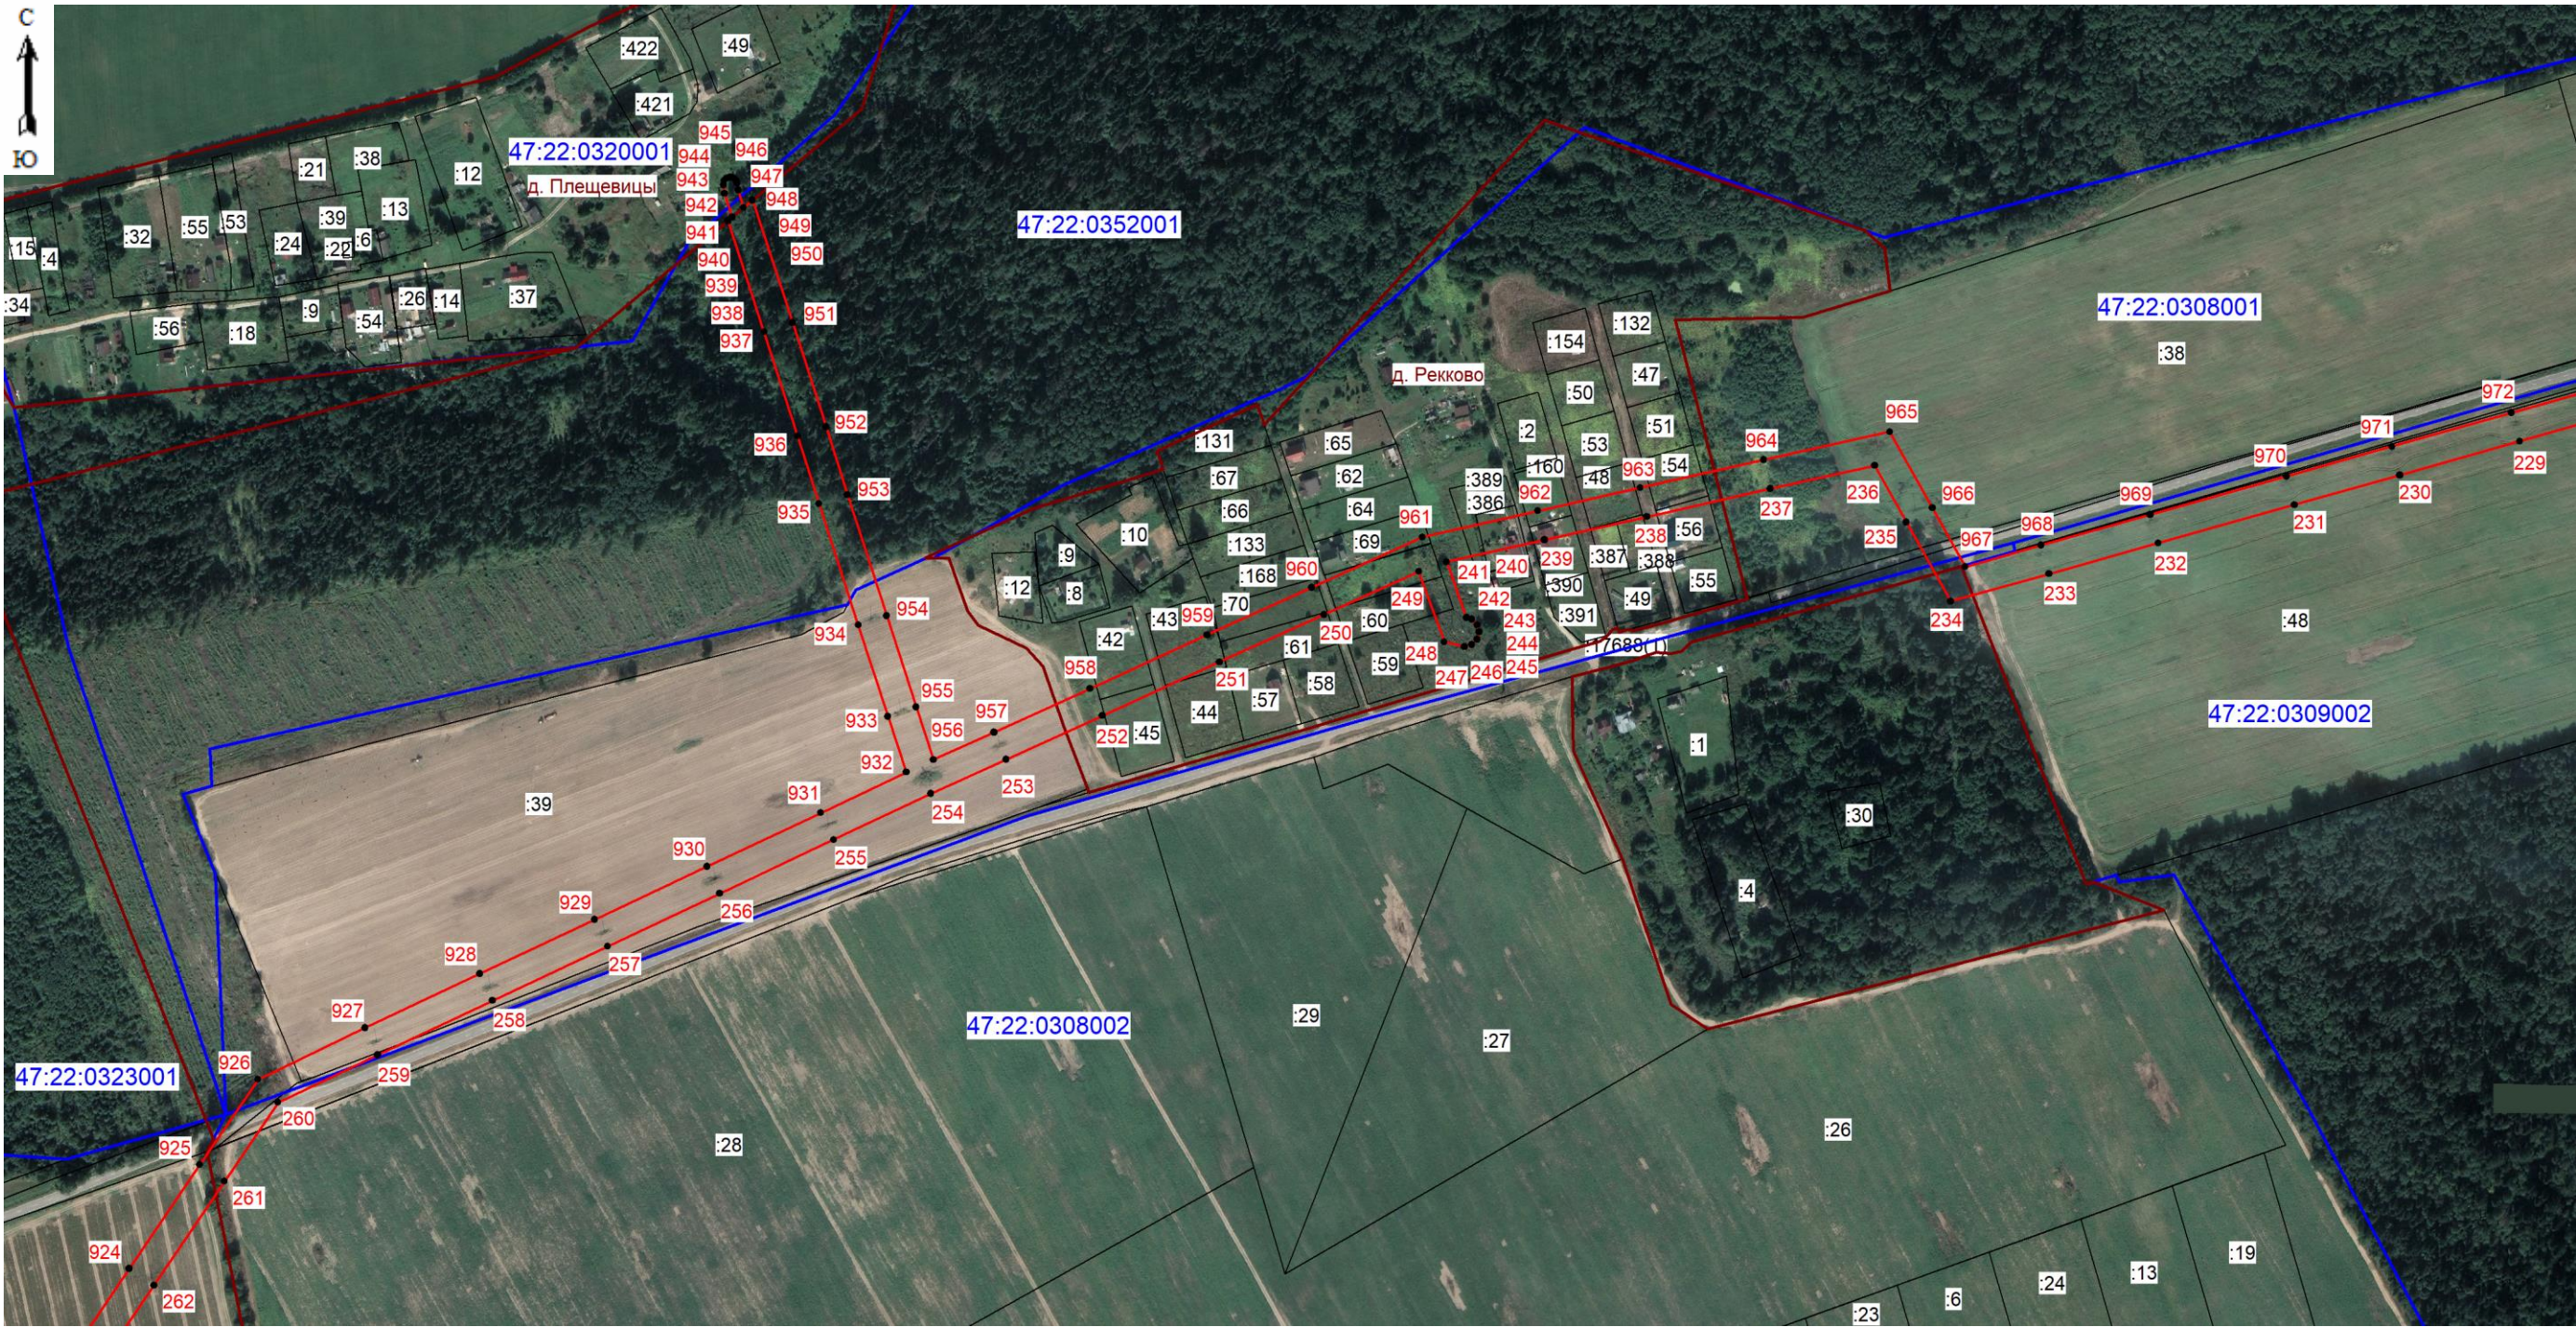


Масштаб 1:5000

Условные обозначения:

- граница зоны публичного сервитута;
- поворотная точка публичного сервитута;
- граница кадастрового квартала;
- граница существующего земельного участка;
- границы муниципальных образований;
- 47:22:0308002 - номер кадастрового квартала;
- :29 - номер земельного участка, учтенного в ЕГРН.

Подпись _____ (Хурчак Е.В.) Дата 25.04.2025г.
Место для оттиска печати _____
Место для подписания _____



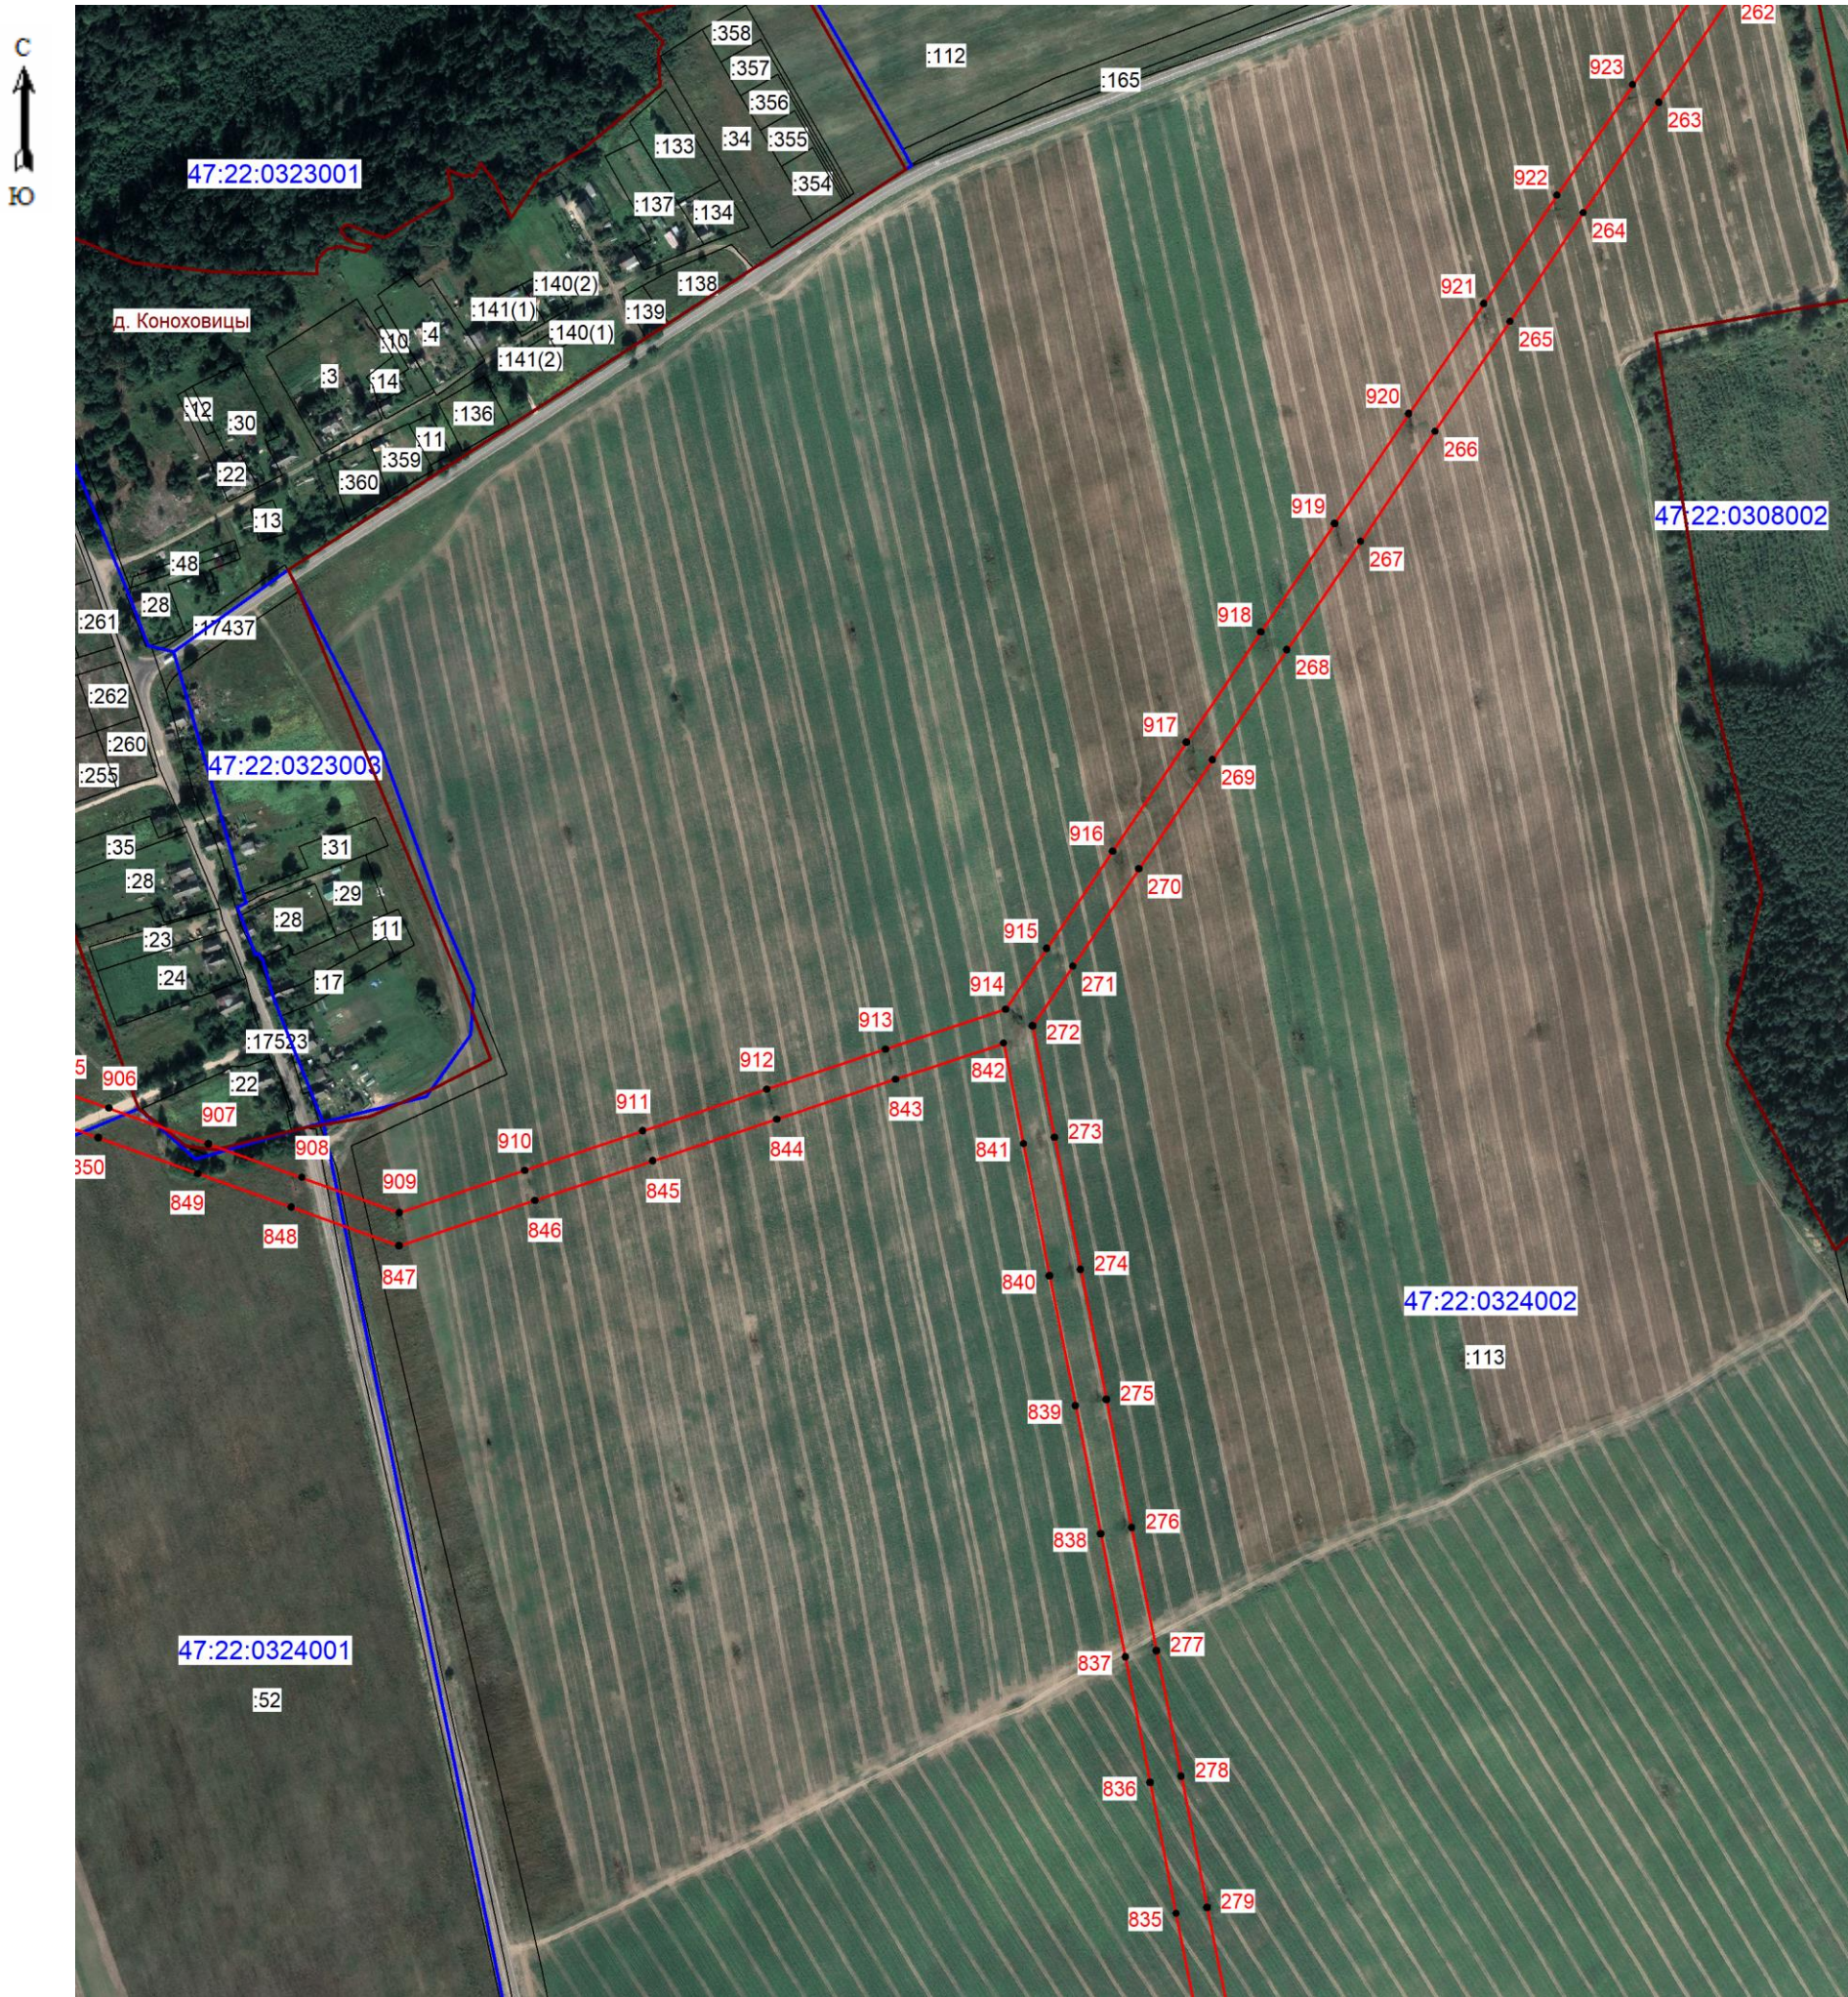


Масштаб 1: 5000

- Условные обозначения:
- граница зоны публичного сервитута;
 - 1 - поворотная точка публичного сервитута;
 - - граница кадастрового квартала;
 - - граница существующего земельного участка;
 - - границы муниципальных образований;
 - 47:22:0324002 - номер кадастрового квартала;
 - :113 - номер земельного участка, учтенного в ЕГРН.



Подпись _____ (Хурчак Е.В.) Дата 25.04.2025
Место для оттиска печати _____

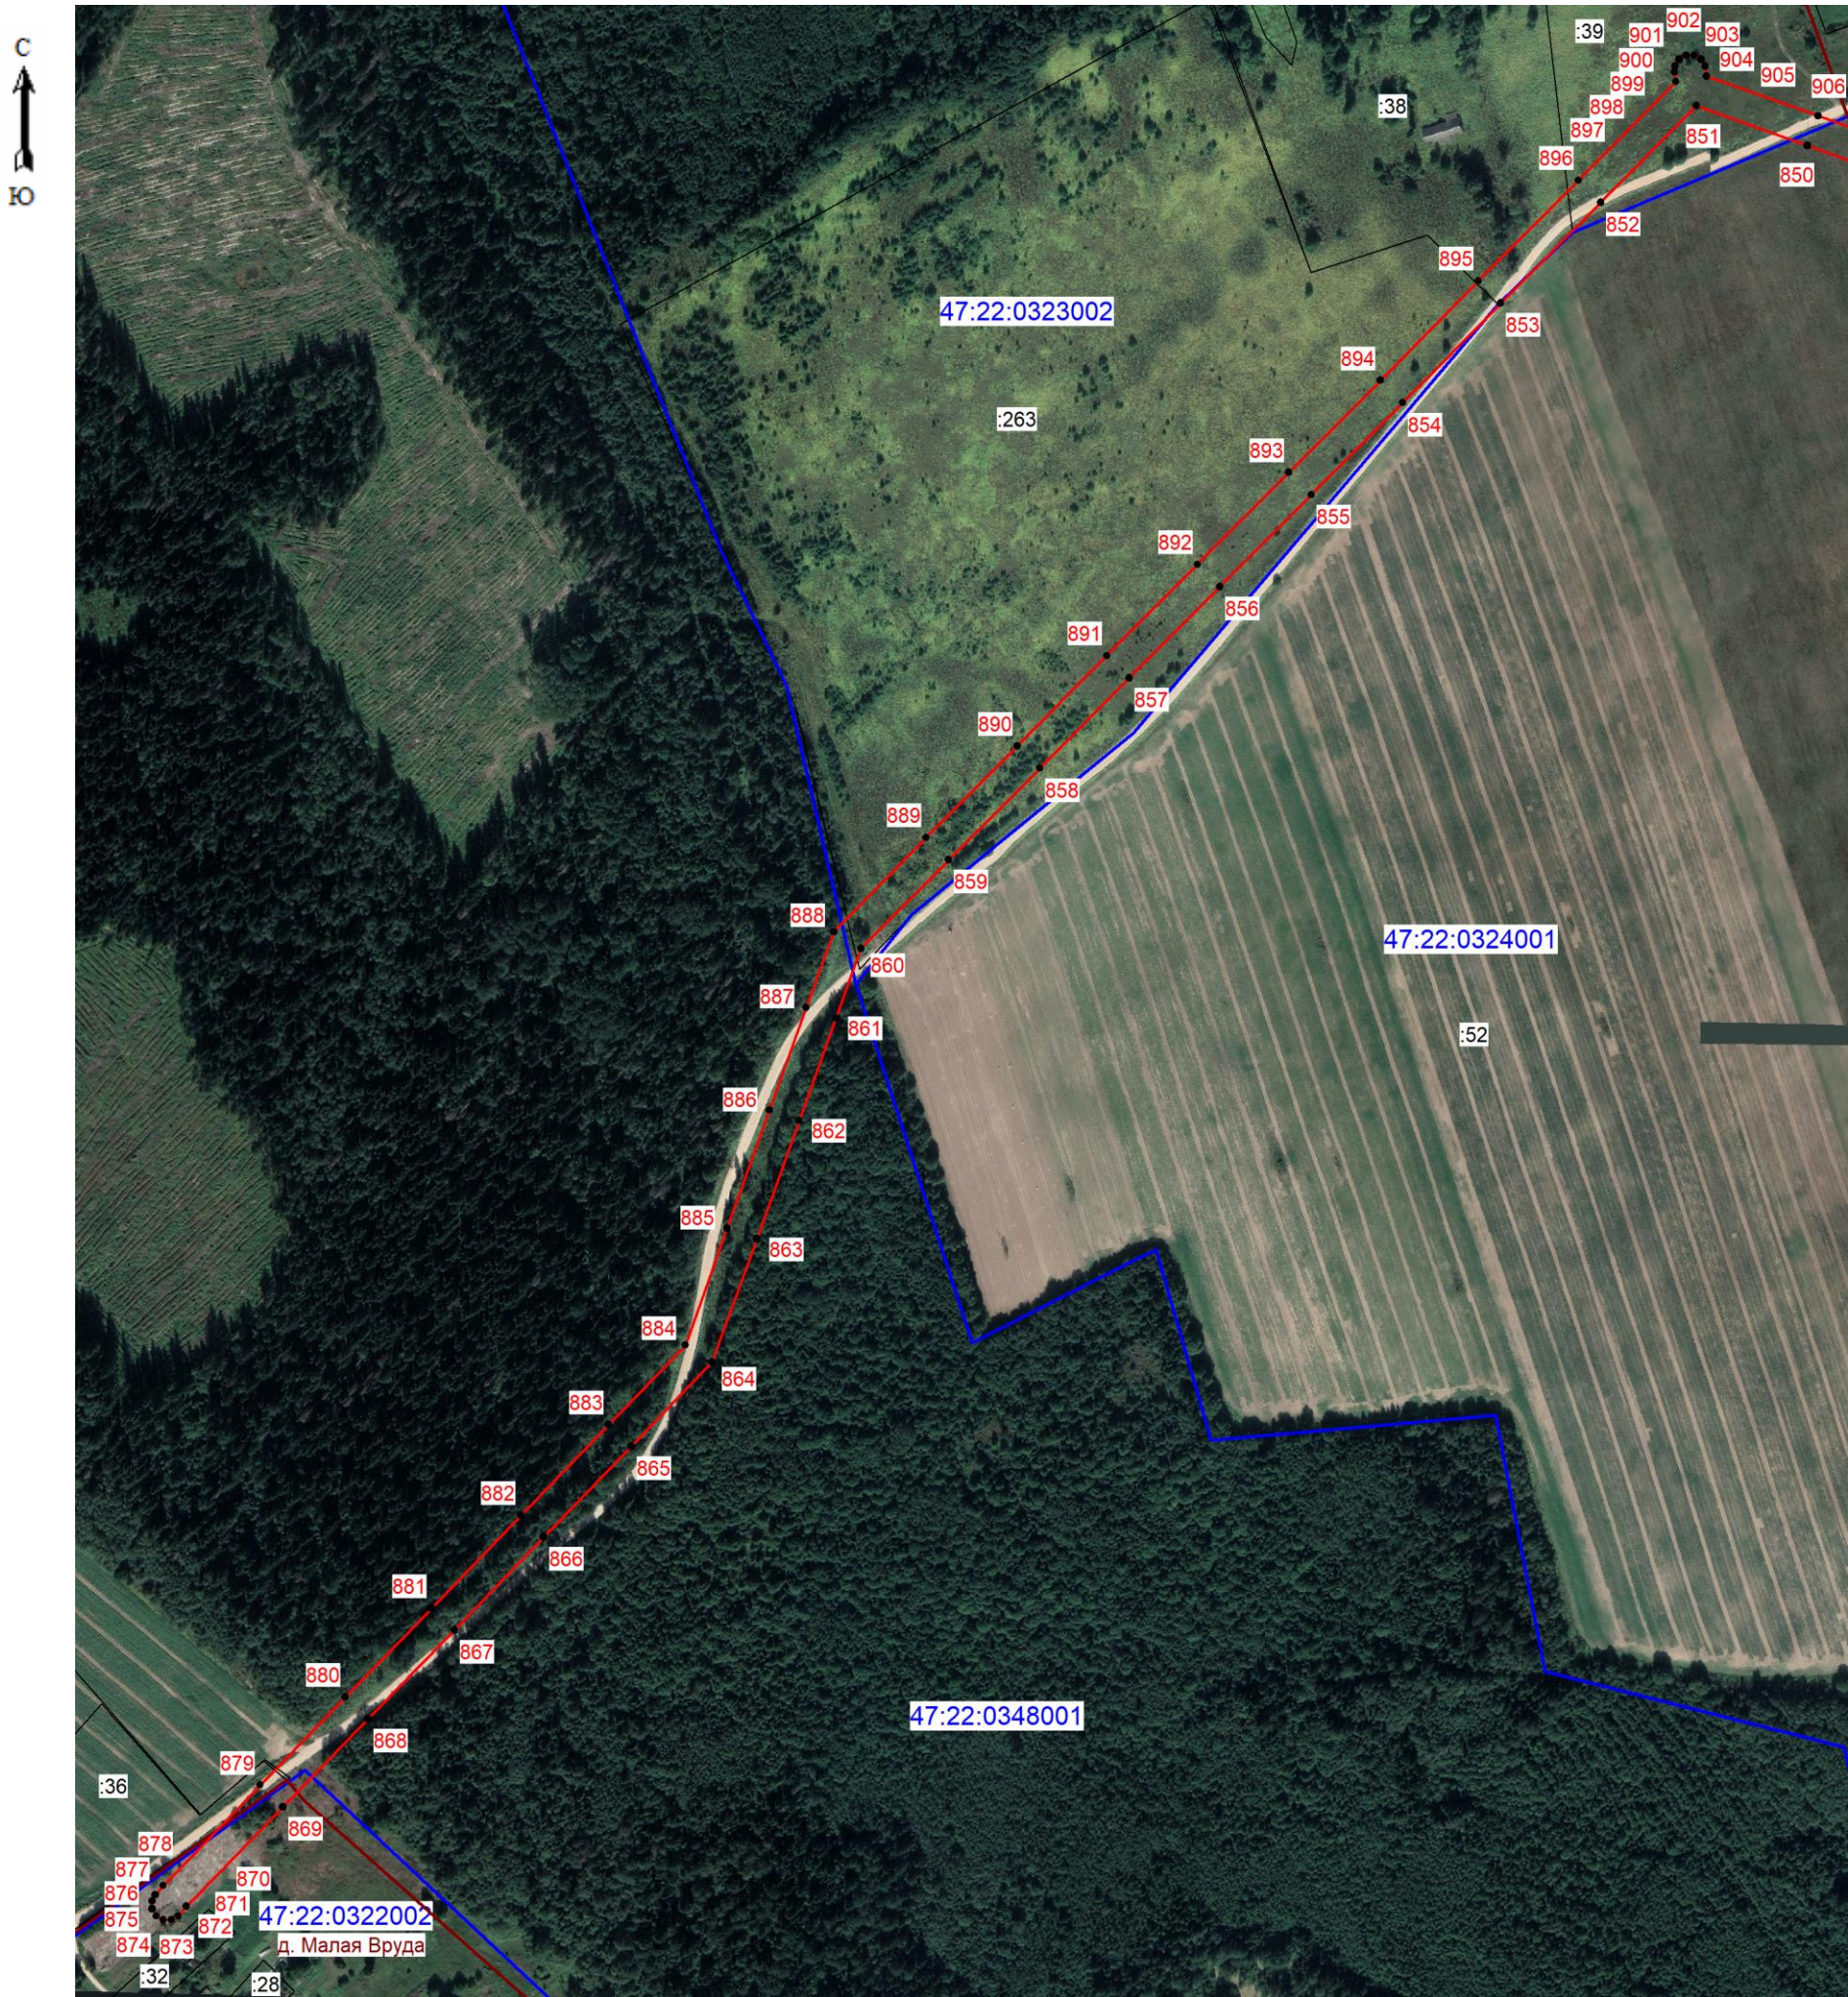


Масштаб 1: 5000

- Условные обозначения:
-  - граница зоны публичного сервитута;
 -  1 - поворотная точка публичного сервитута;
 -  - граница кадастрового квартала;
 -  - граница существующего земельного участка;
 -  - границы муниципальных образований;
 - 47:22:0324001 - номер кадастрового квартала;
 - :52 - номер земельного участка, учтенного в ЕГРН.

Подпись _____ Хурчак Е.В.) Дата 25.04.2025
Место для отрисовки печати _____



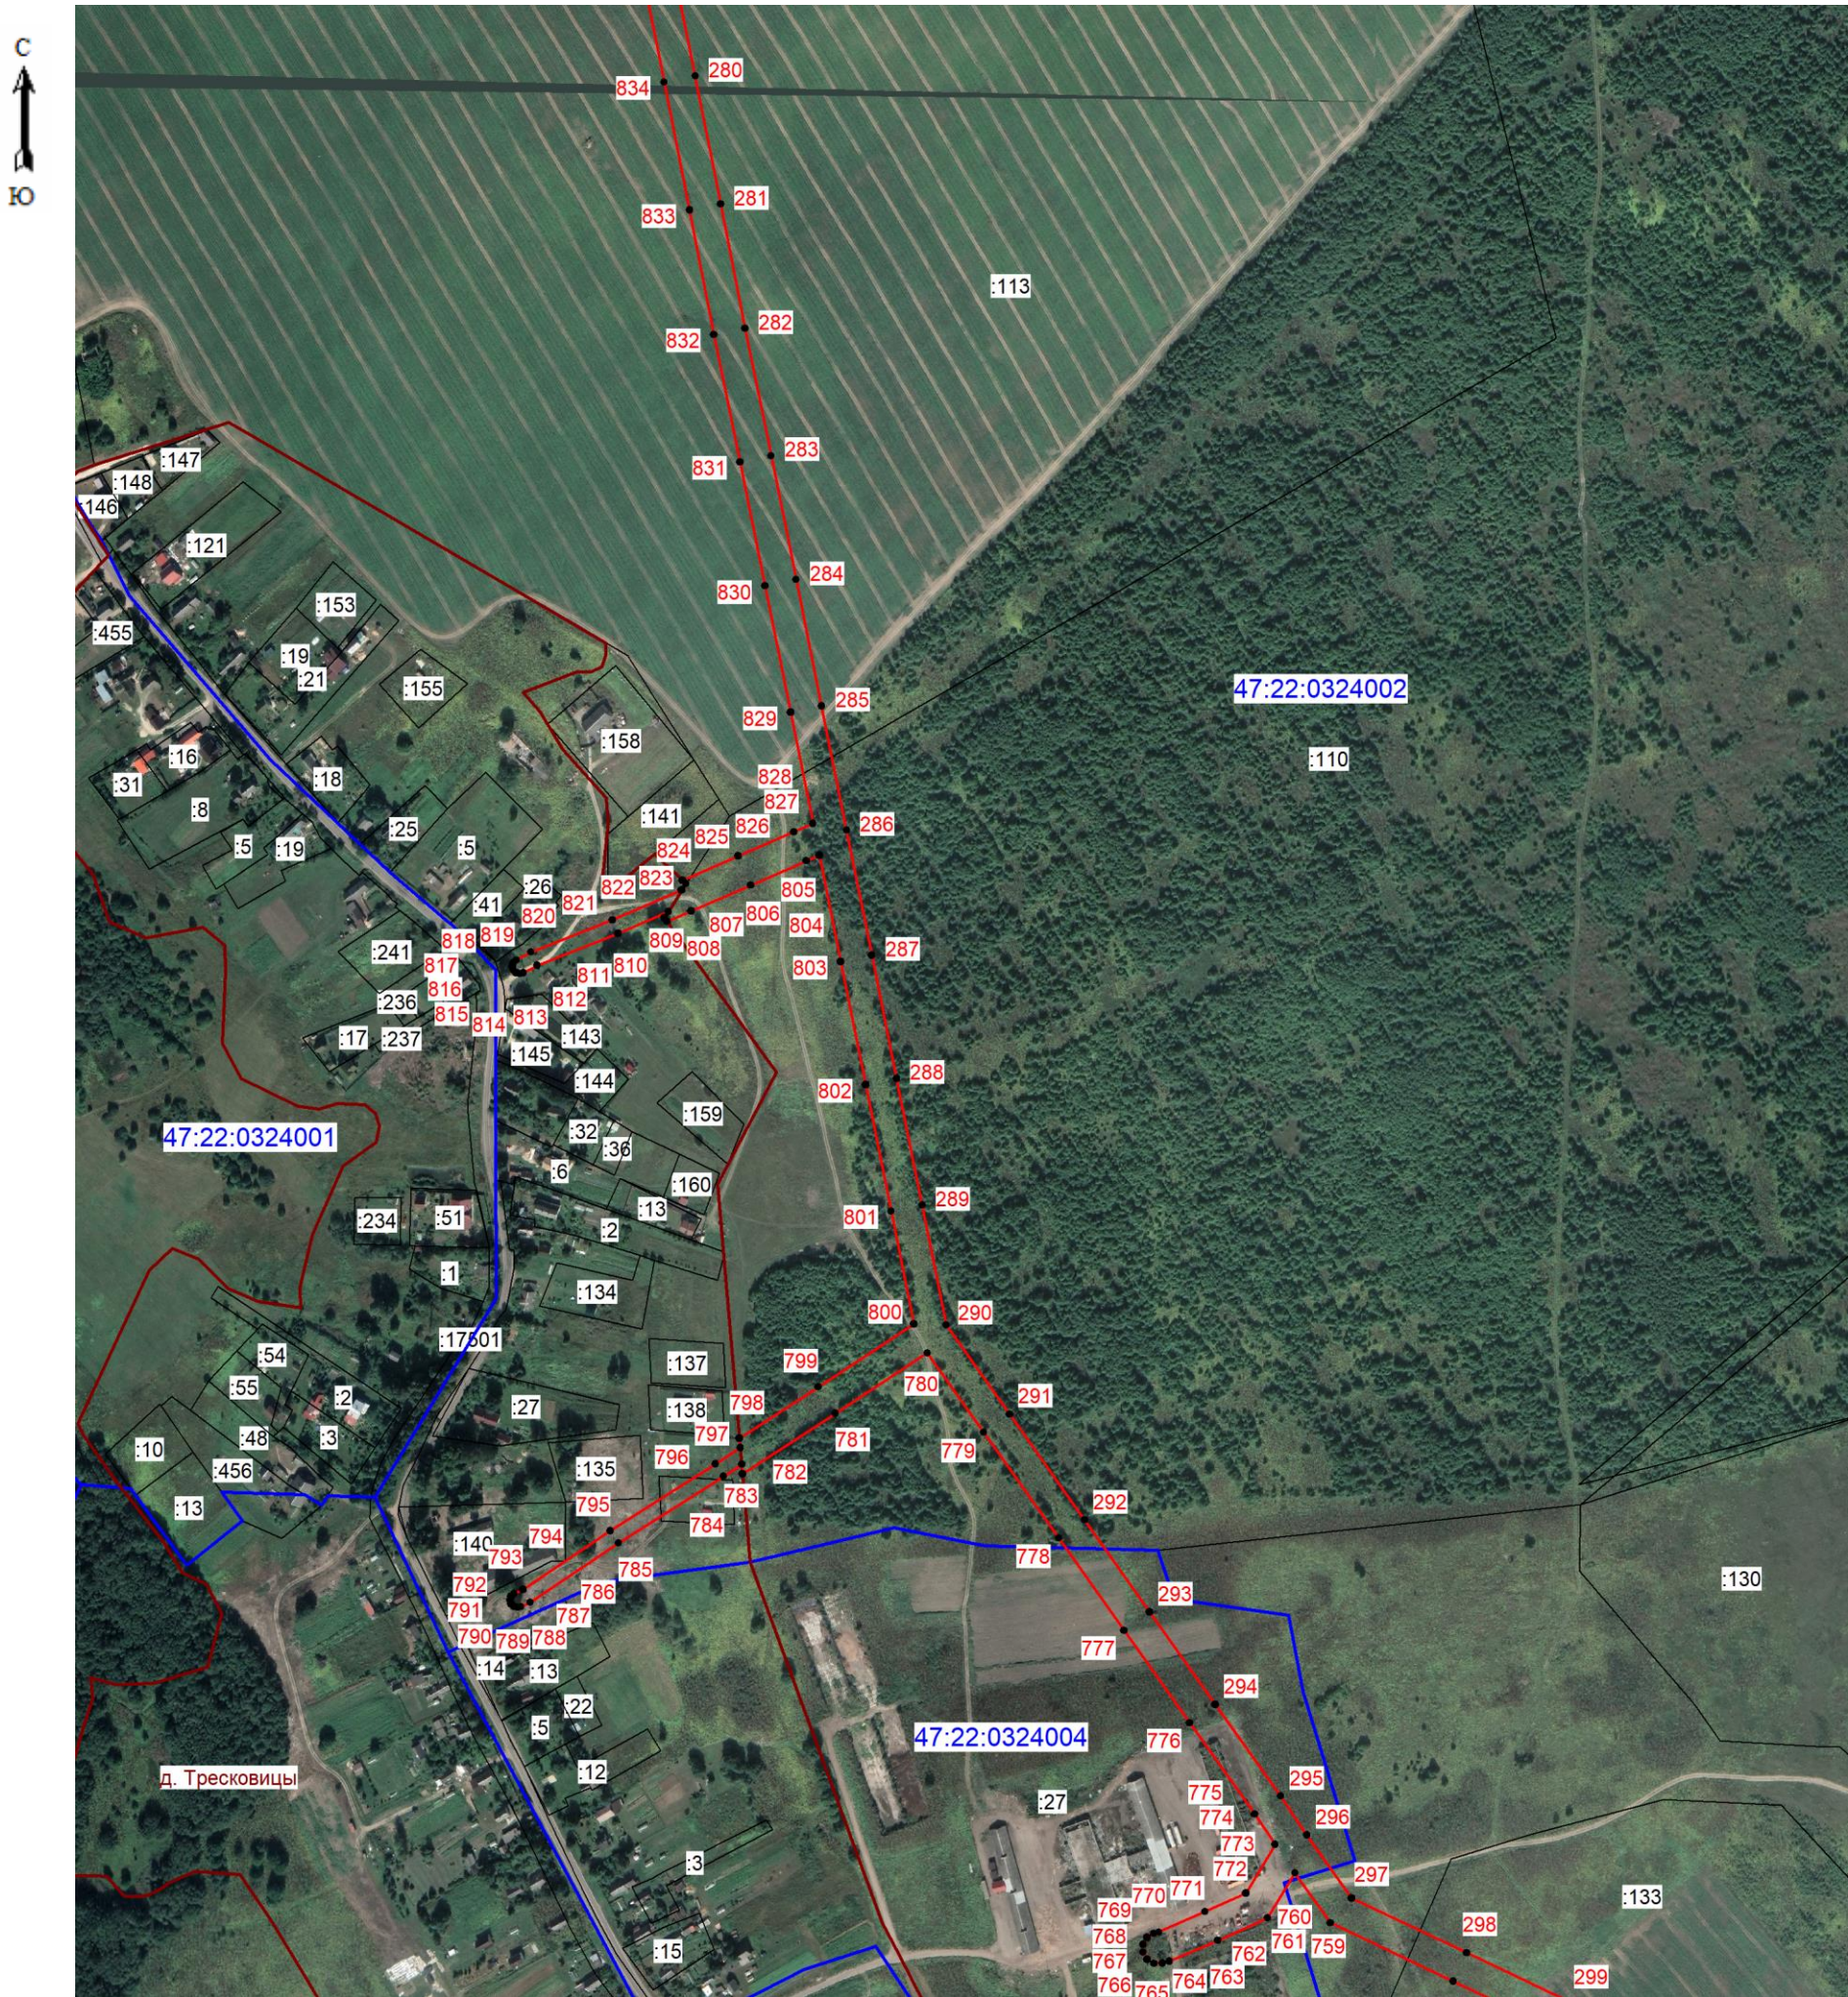

Масштаб 1: 5000

- Условные обозначения:
- граница зоны публичного сервитута;
 - поворотная точка публичного сервитута;
 - граница кадастрового квартала;
 - граница существующего земельного участка;
 - границы муниципальных образований;
 - 47:22:0324004 - номер кадастрового квартала;
 - :27 - номер земельного участка, учтенного в ЕГРН.



Подпись _____ (Хурчак Е.В.) Дата 25.04.2025
Место для оттиска печати _____



Масштаб 1: 5000

- Условные обозначения:
- граница зоны публичного сервитута;
 - поворотная точка публичного сервитута;
 - граница кадастрового квартала;
 - граница существующего земельного участка;
 - границы муниципальных образований;
 - 47:22:0328005 - номер кадастрового квартала;
 - :126 - номер земельного участка, учтенного в ЕГРН.



Подпись _____ Хурчак Е.В.) Дата 25.04.2025
Место для отрисовки печати _____



Масштаб 1: 5000

- Условные обозначения:
- граница зоны публичного сервитута;
 - поворотная точка публичного сервитута;
 - граница кадастрового квартала;
 - граница существующего земельного участка;
 - границы муниципальных образований;
 - 47:22:0328007 - номер кадастрового квартала;
 - :40 - номер земельного участка, учтенного в ЕГРН.

Подпись _____ Хурчак Е.В.) Дата 25.04.2025
Место для оттиска печати _____






Масштаб 1: 5000

- Условные обозначения:
- граница зоны публичного сервитута;
 - поворотная точка публичного сервитута;
 - граница кадастрового квартала;
 - граница существующего земельного участка;
 - границы муниципальных образований;
 - 47:22:0331001 - номер кадастрового квартала;
 - :52 - номер земельного участка, учтенного в ЕГРН.



Подпись _____ (Хурчак Е.В.) Дата 25.04.2025
Место для отриски печати _____

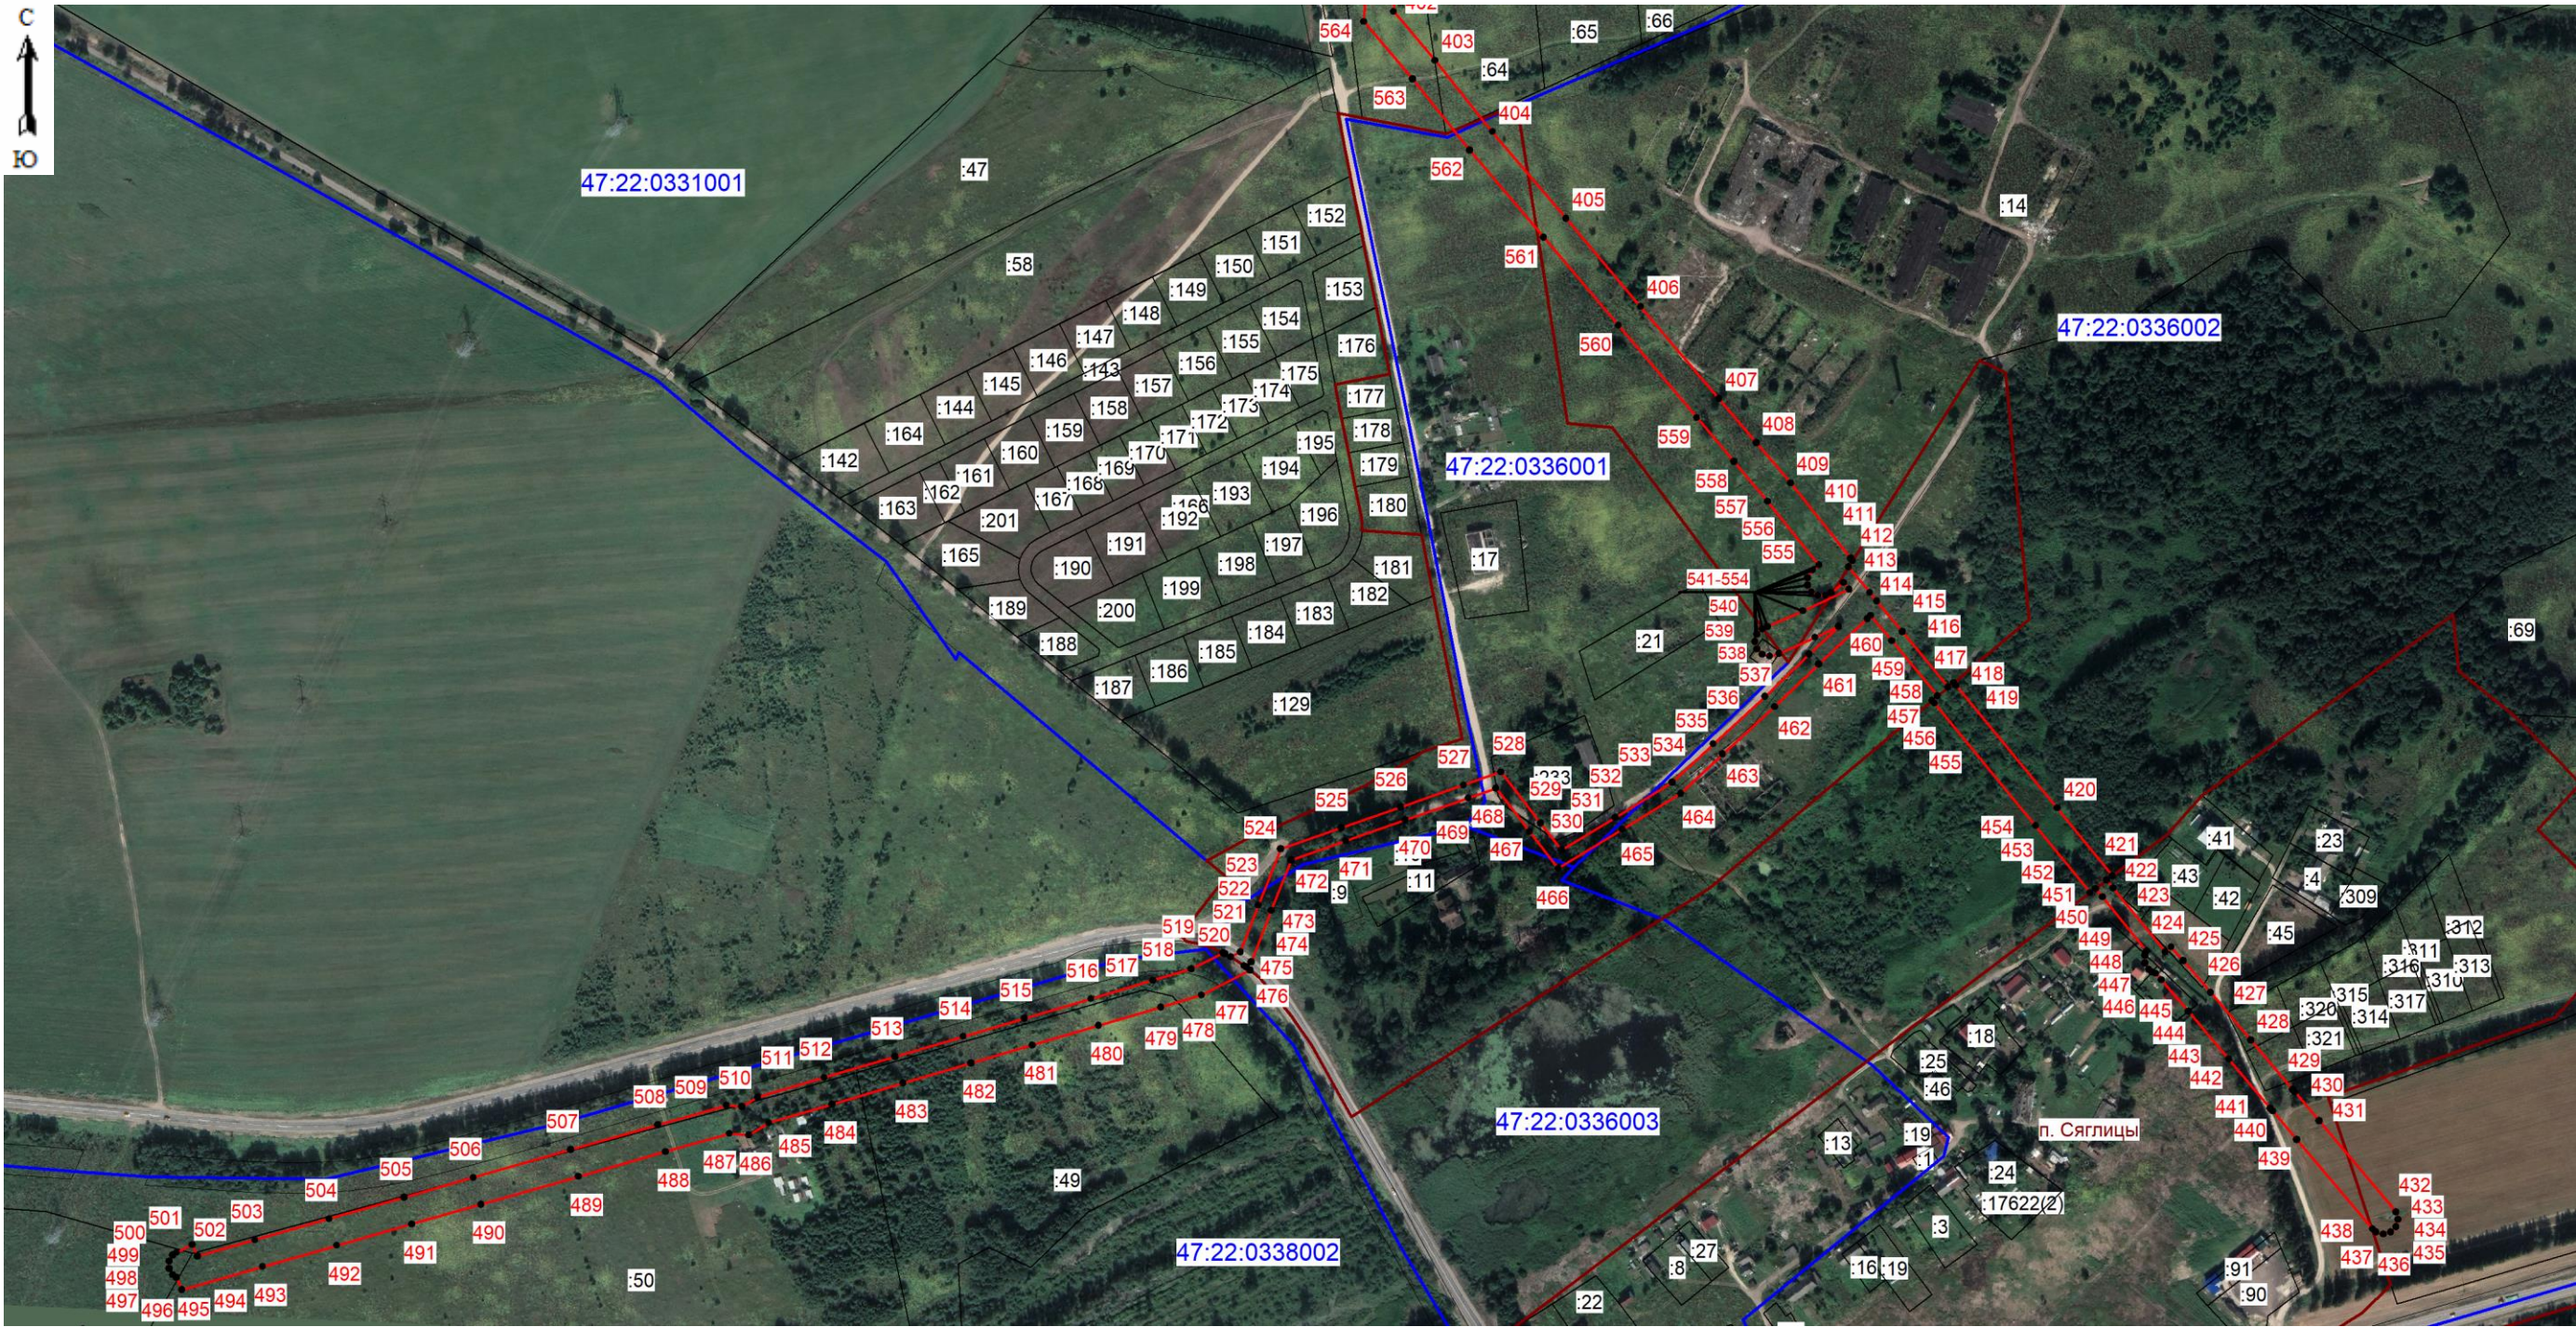


Масштаб 1:5000

Условные обозначения:

-  - граница зоны публичного сервитута;
-  1 - поворотная точка публичного сервитута;
-  - граница кадастрового квартала;
-  - граница существующего земельного участка;
-  - границы муниципальных образований;
- 47:22:0331001 - номер кадастрового квартала;
- :47 - номер земельного участка, учтенного в ЕГРН.



Подпись (Хурчак Е.В.) Дата 25.04.2025г.
Место для оттиска печати (Хурчак Е.В.) Место для оттиска печати (Хурчак Е.В.)

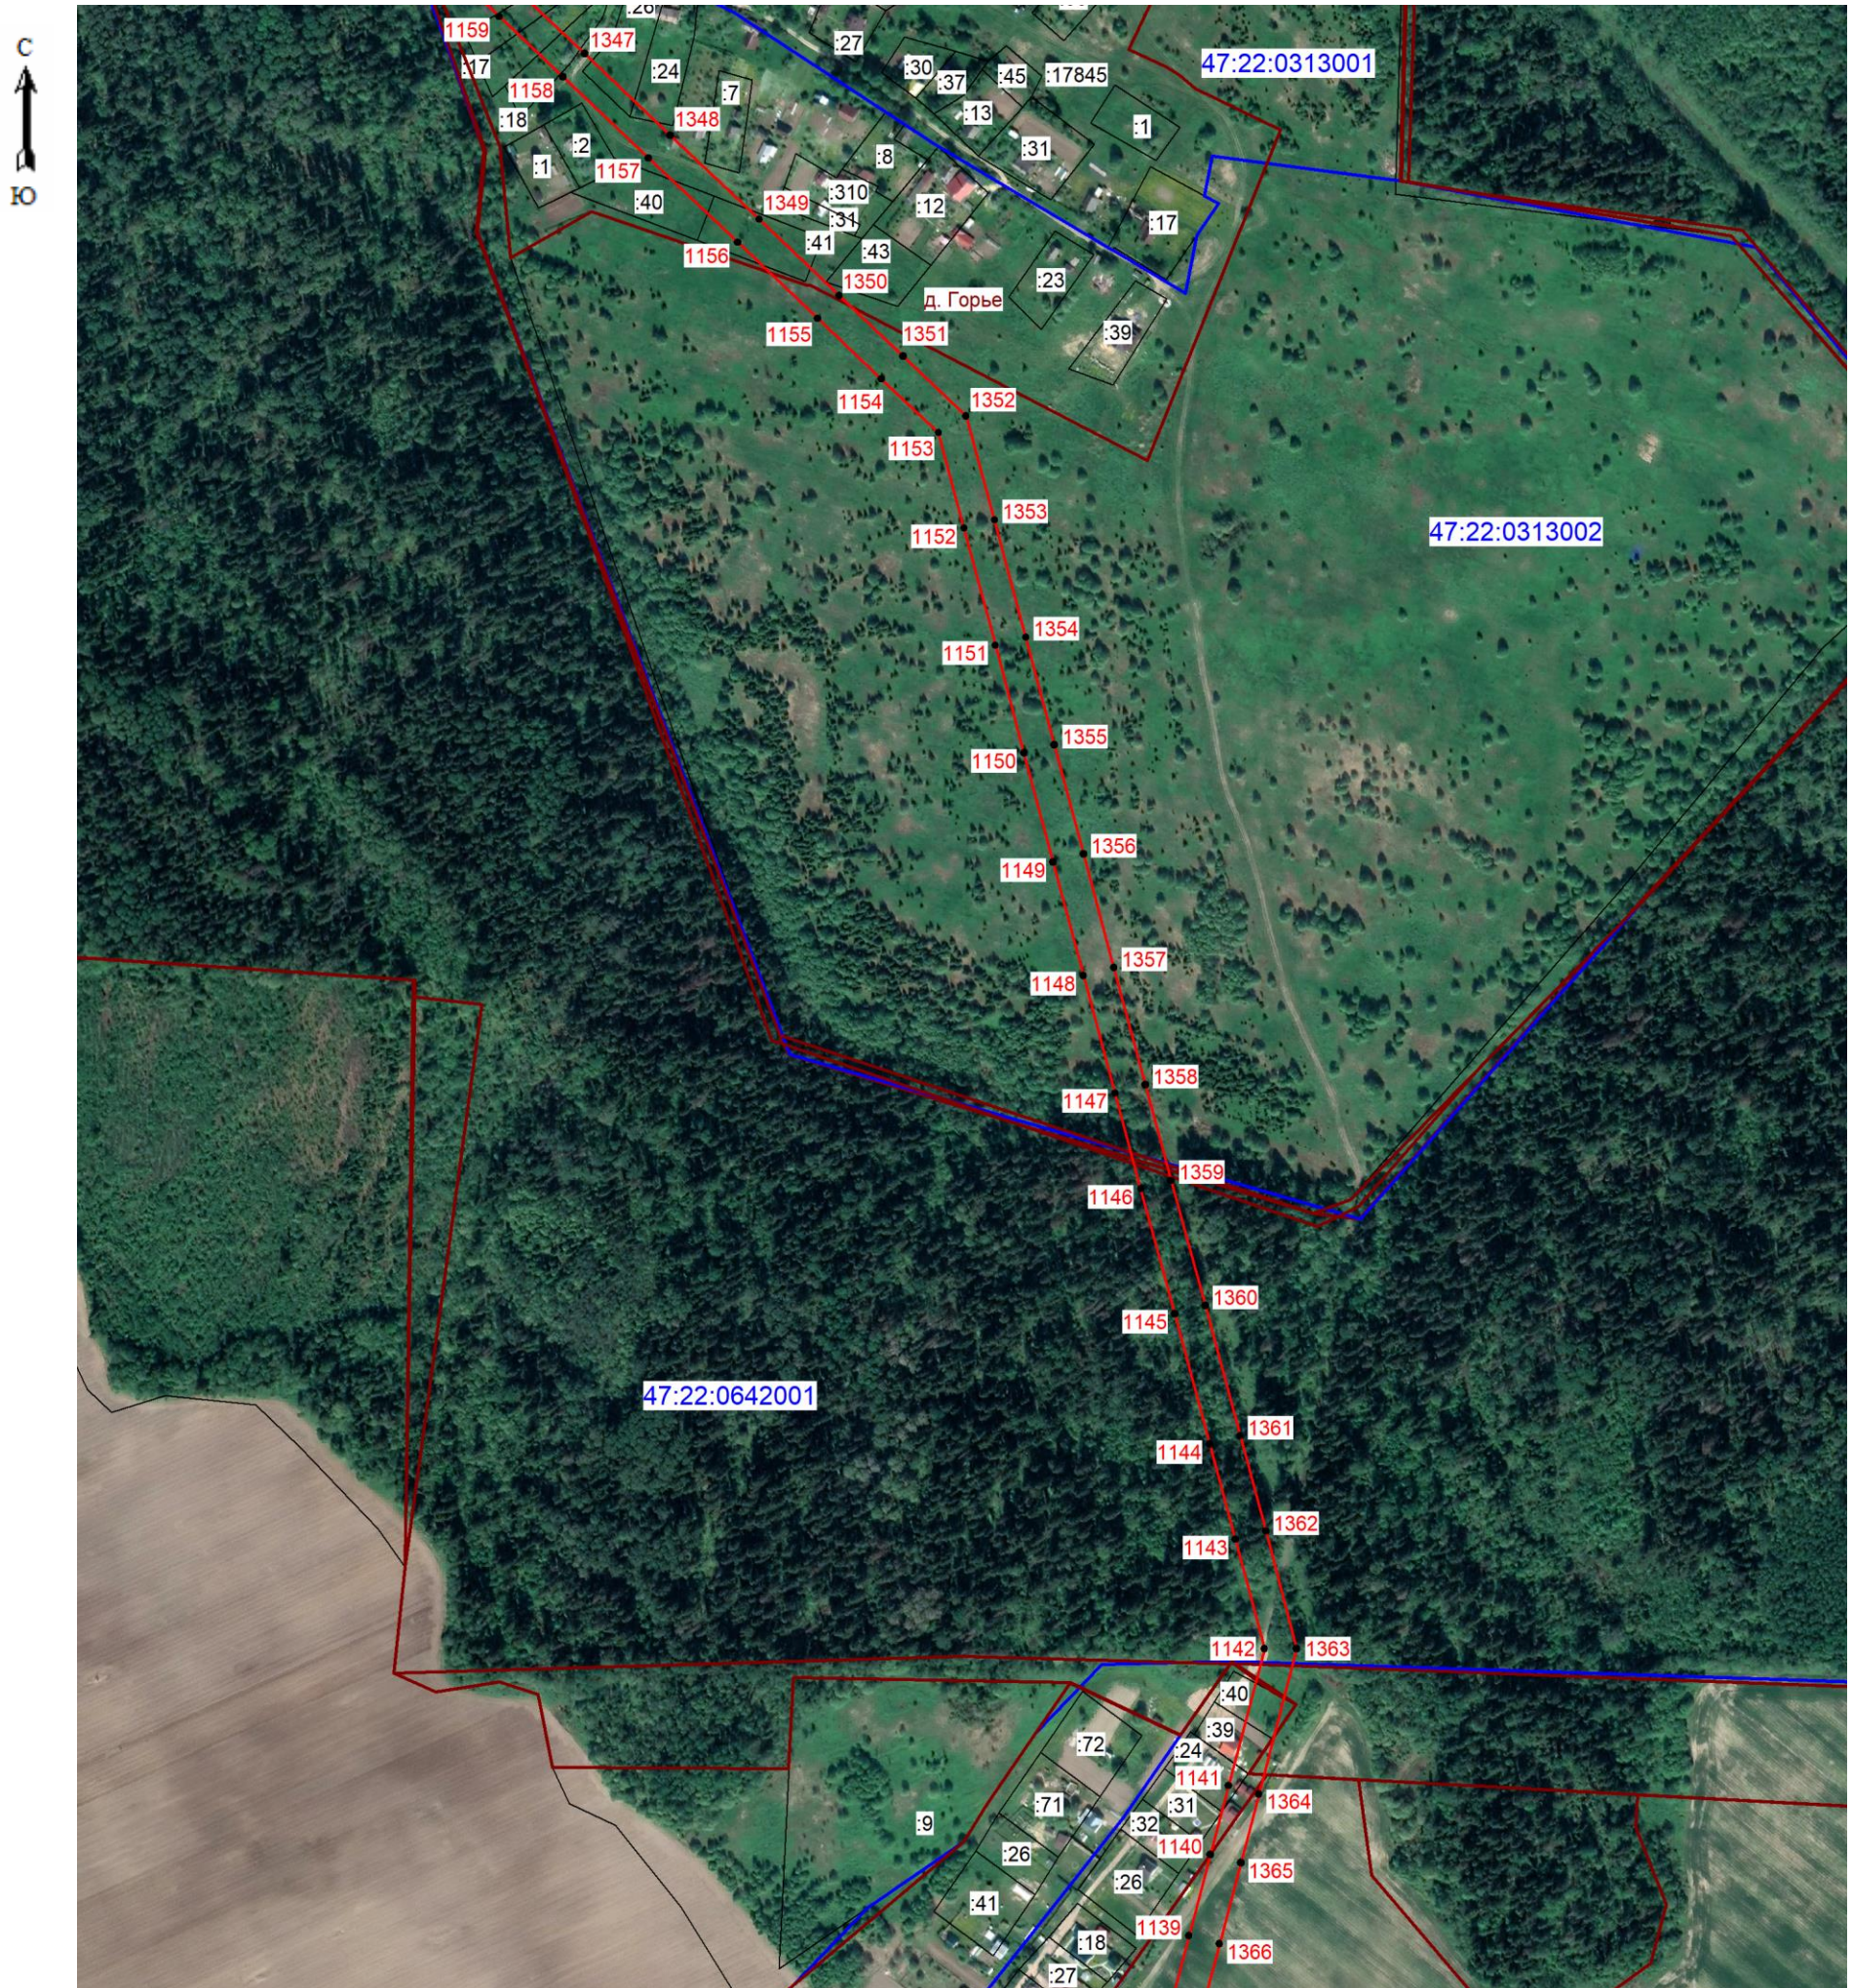

Масштаб 1: 5000


Условные обозначения:

-  - граница зоны публичного сервитута;
 ● 1 - поворотная точка публичного сервитута;
 - граница кадастрового квартала;
 - граница существующего земельного участка;
 - границы муниципальных образований;
 47:22:0642001 - номер кадастрового квартала;
 :72 - номер земельного участка, учтенного в ЕГРН.



Подпись _____ (Хурчак Е.В.) Дата 25.04.2025

 и печати лица, составившего описание местоположения границ объект

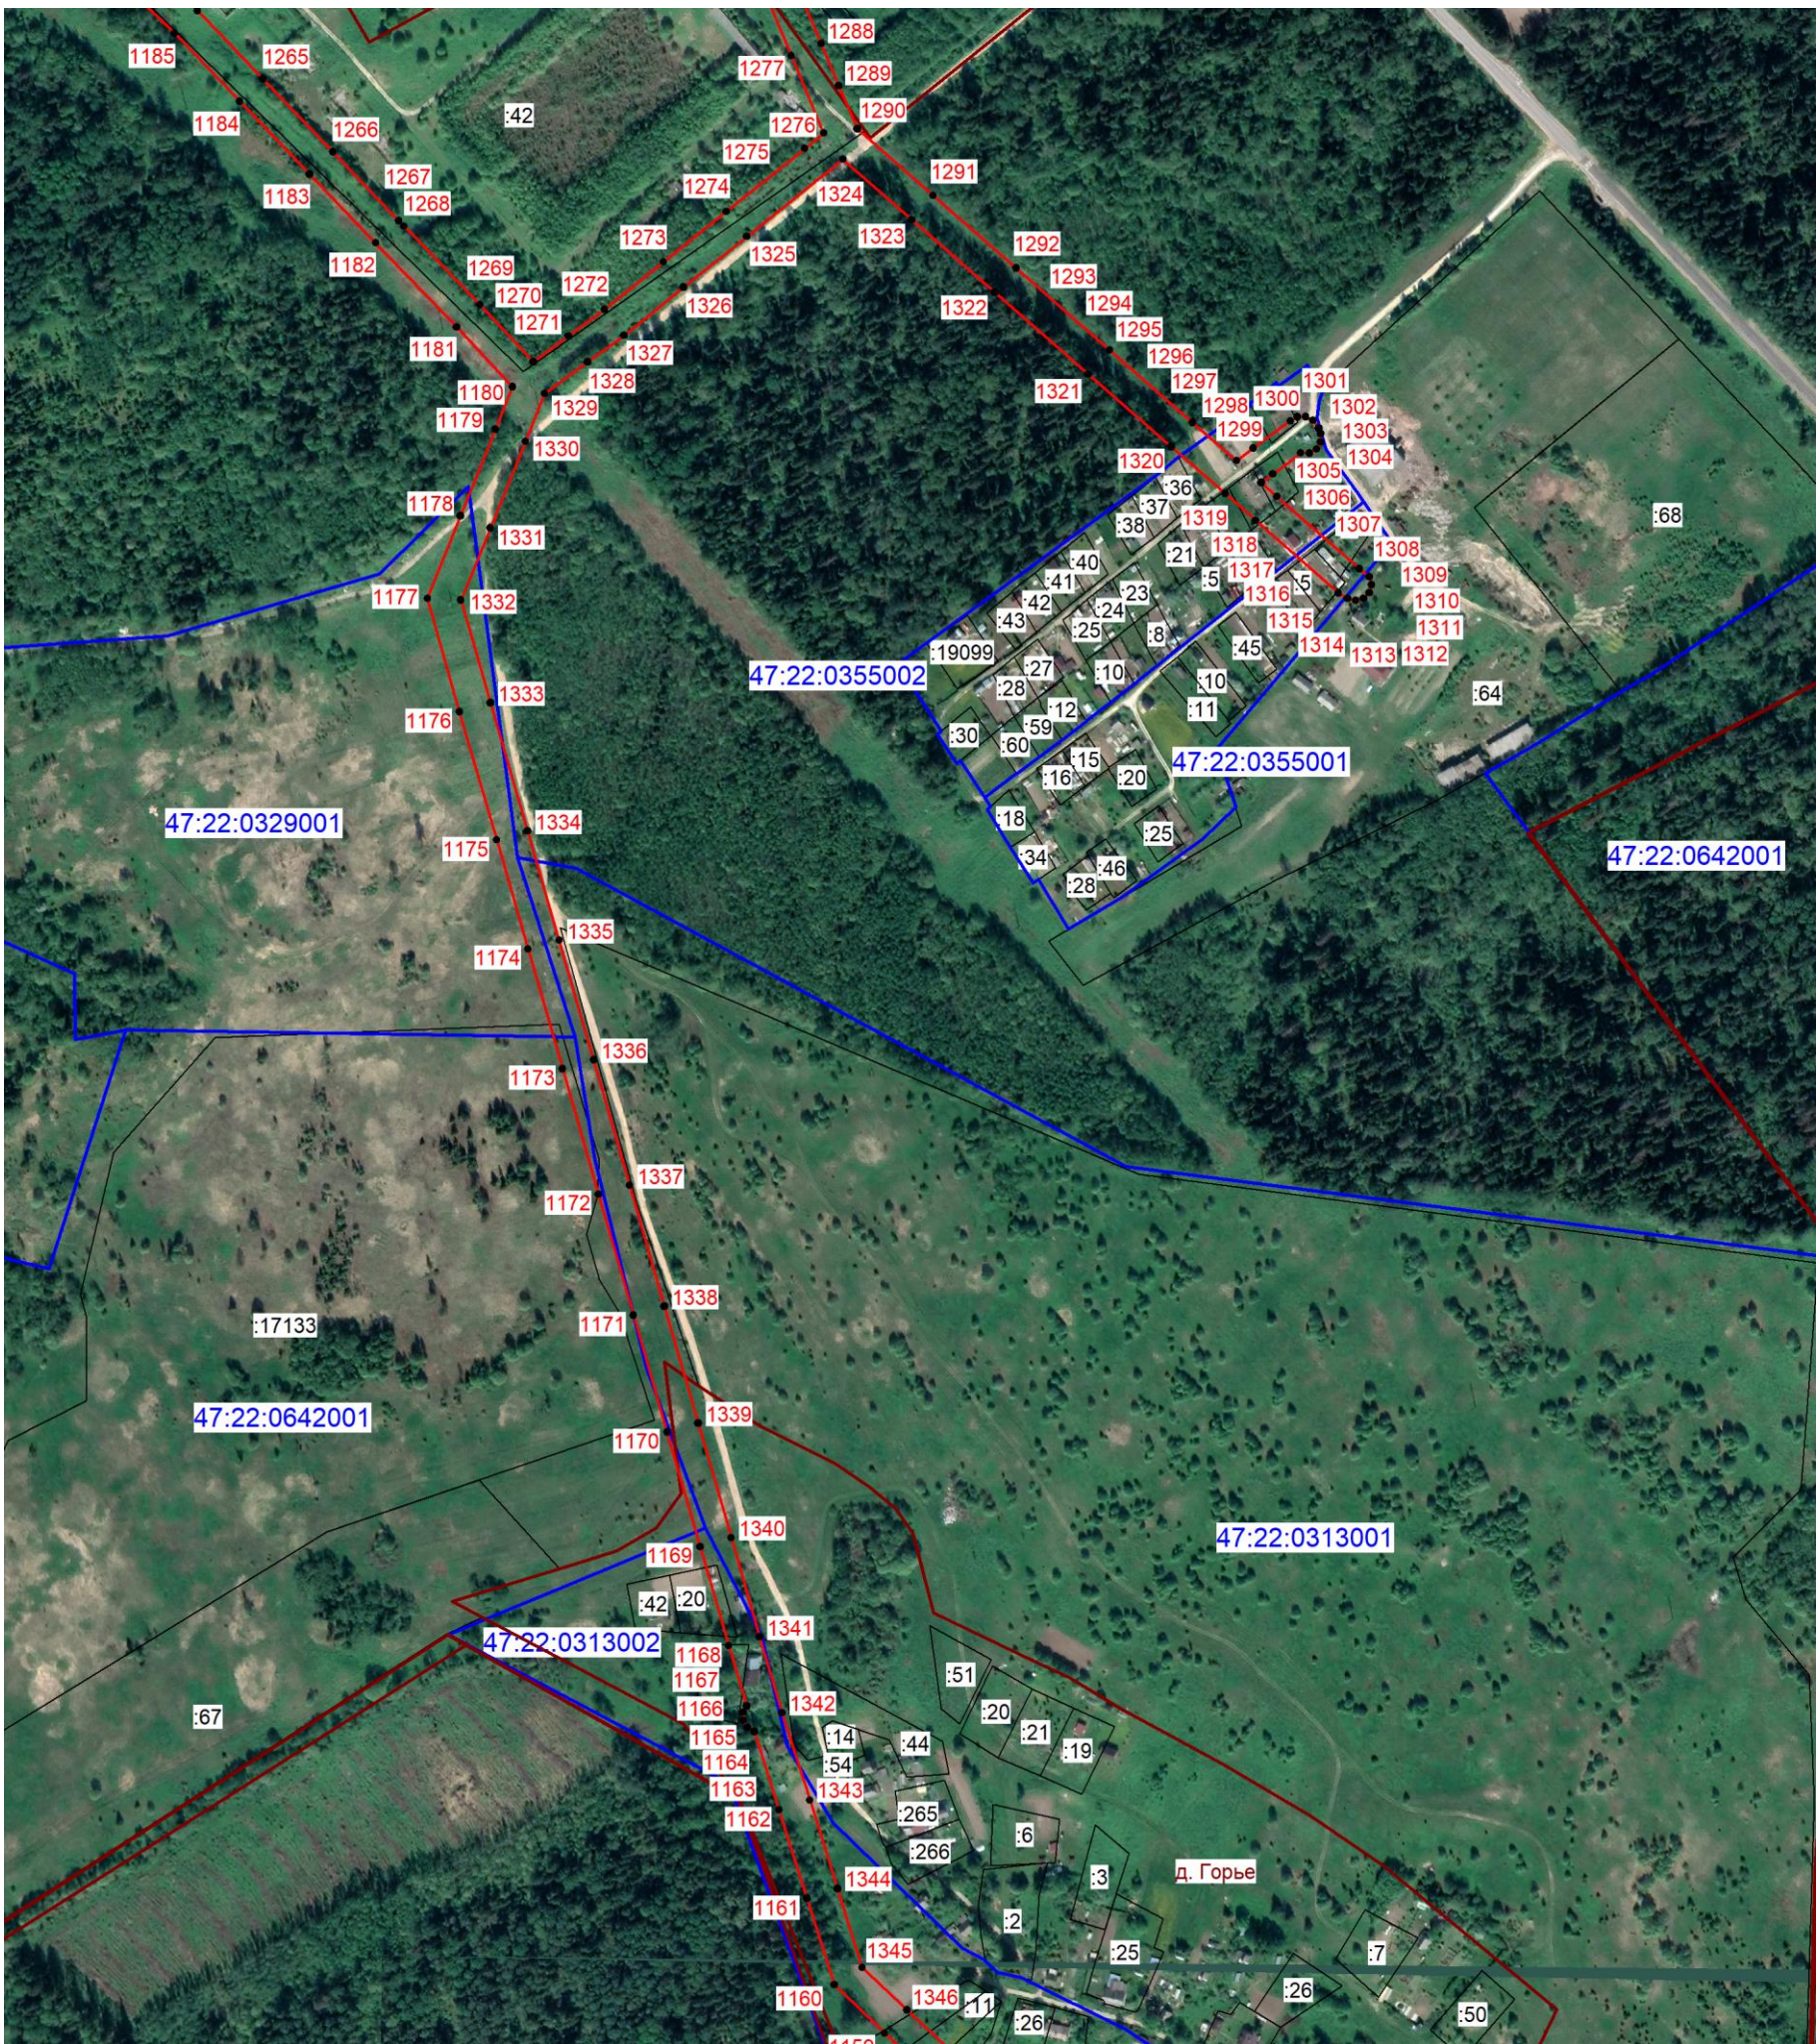

Масштаб 1: 5000

- Условные обозначения:
- граница зоны публичного сервитута;
 - поворотная точка публичного сервитута;
 - граница кадастрового квартала;
 - граница существующего земельного участка;
 - границы муниципальных образований;
 - 47:22:0355002 - номер кадастрового квартала;
 - :30 - номер земельного участка, учтенного в ЕГРН.



Подпись _____ (Хурчак Е.В.) Дата 25.04.2025
Место для оттиска печати _____



Масштаб 1:5000

Условные обозначения:

-  - граница зоны публичного сервитута;
-  1 - поворотная точка публичного сервитута;
-  - граница кадастрового квартала;
-  - граница существующего земельного участка;
-  - границы муниципальных образований;
- 47:22:0307001 - номер кадастрового квартала;
- :112 - номер земельного участка, учтенного в ЕГРН.

Подпись _____ (Хурчак Е.В.) Дата 25.04.2025г.
Место для оттиска печати _____
Место для подписания _____





Масштаб 1: 5000

- Условные обозначения:
- граница зоны публичного сервитута;
 - 1 - поворотная точка публичного сервитута;
 - граница кадастрового квартала;
 - граница существующего земельного участка;
 - границы муниципальных образований;
 - 47:22:0306009 - номер кадастрового квартала;
 - :75 - номер земельного участка, учтенного в ЕГРН.



Подпись _____ (Хурчак Е.В.) Дата 25.04.2025
Место для оттиска печати _____