

ГРАФИЧЕСКОЕ ОПИСАНИЕ

местоположения границ публичного сервитута

Публичный сервитут в целях эксплуатации объекта электросетевого хозяйства ВЛ-10кВ Ф-10 ПС-189 д. Терпилийы
(наименование объекта, местоположение границ которого описано (далее - объект))

Раздел 1

Сведения об объекте		
№ п/п	Характеристики объекта	Описание характеристик
1	2	3
1	Местоположение объекта	Ленинградская область, Волосовский район.
2	Площадь объекта +/- величина погрешности определения площади (Р+/- Дельта Р)	492607 кв.м. ± 141.87 кв.м
3	Иные характеристики объекта	Публичный сервитут под объект электросетевого хозяйства. Цель установления: в соответствии со ст.39.37 Земельного Кодекса РФ "Цели установления публичного сервитута". В порядке, предусмотренном настоящей главой, публичный сервитут устанавливается для использования земельных участков и (или) земель в следующих целях: 1) строительство, реконструкция, эксплуатация, капитальный ремонт объектов электросетевого хозяйства, тепловых сетей, водопроводных сетей, сетей водоотведения, линий и сооружений связи, линейных объектов системы газоснабжения, нефтепроводов и нефтепродуктопроводов, трубопроводов для продуктов переработки нефти и газа, их неотъемлемых технологических частей, если указанные объекты являются объектами федерального, регионального или местного значения, либо необходимы для оказания услуг связи, организации электро-, газо-, тепло-, водоснабжения населения и водоотведения, подключения (технологического присоединения) к сетям инженерно-технического обеспечения, либо переносятся в связи с изъятием земельных участков, на которых они ранее располагались, для государственных или муниципальных нужд (далее также - инженерные сооружения).

Раздел 2

Сведения о местоположении границ объекта					
1. Система координат <u>МСК-47, зона 2</u>					
2. Сведения о характерных точках границ объекта					
Обозначение характерных точек границ	Координаты, м		Метод определения координат характерной точки	Средняя квадратическая погрешность положения характерной точки (M _t), м	Описание обозначения точка местности (при наличии)
	X	Y			
1	2	3	4	5	6
1	380893.89	2167242.45	Аналитический метод	0.10	-
2	380877.54	2167229.25		0.10	-
3	380877.63	2167229.16		0.10	-
4	380928.92	2167164.76		0.10	-
5	380972.16	2167111.43		0.10	-
6	381015.80	2167071.27		0.10	-
7	381058.79	2167031.37		0.10	-
8	381080.70	2167010.89		0.10	-
9	381071.92	2166965.17		0.10	-
10	381056.53	2166897.02		0.10	-
11	381037.79	2166809.60		0.10	-
12	381000.22	2166729.85		0.10	-
13	380968.17	2166661.94		0.10	-
14	380936.48	2166594.10		0.10	-
15	380906.54	2166530.44		0.10	-
16	380876.42	2166465.64		0.10	-
17	380843.93	2166396.37		0.10	-
18	380858.62	2166318.96		0.10	-
19	380874.46	2166239.49		0.10	-
20	380889.58	2166161.62		0.10	-
21	380905.57	2166080.57		0.10	-
22	380921.10	2166002.65		0.10	-
23	380937.05	2165921.90		0.10	-
24	380993.30	2165866.31		0.10	-
25	381045.87	2165814.97		0.10	-
26	381124.81	2165795.93		0.10	-
27	381194.02	2165779.34		0.10	-
28	381268.57	2165761.91		0.10	-
29	381340.97	2165744.75		0.10	-
30	381415.45	2165727.01		0.10	-
31	381494.79	2165707.88		0.10	-
32	381524.83	2165701.58		0.10	-
33	381568.32	2165686.43		0.10	-
34	381570.08	2165691.48		0.10	-
35	381621.94	2165658.04		0.10	-
36	381690.35	2165628.30		0.10	-
37	381763.61	2165596.67		0.10	-

38	381834.92	2165565.83	Аналитический метод	0.10	-
39	381906.29	2165534.86		0.10	-
40	381910.38	2165533.09		0.10	-
41	381906.81	2165529.18		0.10	-
42	381954.73	2165508.43		0.10	-
43	382010.29	2165484.44		0.10	-
44	382065.81	2165460.45		0.10	-
45	382116.27	2165438.55		0.10	-
46	382168.64	2165415.85		0.10	-
47	382225.19	2165391.34		0.10	-
48	382272.64	2165370.78		0.10	-
49	382325.42	2165347.79		0.10	-
50	382379.66	2165324.20		0.10	-
51	382486.10	2165277.78		0.10	-
52	382537.51	2165255.41		0.10	-
53	382541.10	2165253.85		0.10	-
54	382544.79	2165255.14		0.10	-
55	382600.24	2165274.43		0.10	-
56	382649.95	2165291.50		0.10	-
57	382703.66	2165309.81		0.10	-
58	382729.30	2165279.26		0.10	-
59	382757.54	2165245.61		0.10	-
60	382794.73	2165201.32		0.10	-
61	382833.24	2165155.44		0.10	-
62	382867.79	2165114.28		0.10	-
63	382908.66	2165065.59		0.10	-
64	382946.02	2165021.09		0.10	-
65	382981.76	2164978.57		0.10	-
66	383018.98	2164934.30		0.10	-
67	383056.19	2164890.04		0.10	-
68	383093.60	2164845.54		0.10	-
69	383133.21	2164798.43		0.10	-
70	383169.33	2164755.47		0.10	-
71	383203.89	2164714.36		0.10	-
72	383244.63	2164665.36		0.10	-
73	383284.23	2164620.35		0.10	-
74	383327.25	2164571.45		0.10	-
75	383368.94	2164524.08		0.10	-
76	383407.99	2164479.69		0.10	-
77	383452.79	2164428.78		0.10	-
78	383490.71	2164385.68		0.10	-
79	383534.42	2164336.01		0.10	-
80	383571.92	2164293.07		0.10	-
81	383614.15	2164244.73		0.10	-
82	383654.13	2164198.96		0.10	-
83	383695.55	2164151.53		0.10	-
84	383729.62	2164112.53		0.10	-
85	383735.05	2164091.84		0.10	-
86	383717.86	2164076.95		0.10	-
87	383692.44	2164054.92		0.10	-

88	383662.32	2164028.81	Аналитический метод	0.10	-
89	383635.02	2164005.15		0.10	-
90	383605.53	2163979.59		0.10	-
91	383577.69	2163955.46		0.10	-
92	383548.95	2163930.55		0.10	-
93	383522.47	2163907.60		0.10	-
94	383494.17	2163883.07		0.10	-
95	383464.98	2163862.77		0.10	-
96	383460.43	2163858.95		0.10	-
97	383473.29	2163843.63		0.10	-
98	383477.15	2163846.87		0.10	-
99	383506.61	2163867.39		0.10	-
100	383535.57	2163892.49		0.10	-
101	383562.03	2163915.42		0.10	-
102	383590.77	2163940.33		0.10	-
103	383618.78	2163964.60		0.10	-
104	383648.12	2163990.03		0.10	-
105	383675.45	2164013.72		0.10	-
106	383705.54	2164039.80		0.10	-
107	383730.96	2164061.83		0.10	-
108	383757.37	2164084.72		0.10	-
109	383753.73	2164098.97		0.10	-
110	383788.49	2164094.35		0.10	-
111	383821.33	2164055.53		0.10	-
112	383858.01	2164012.17		0.10	-
113	383929.87	2163927.22		0.10	-
114	383967.07	2163883.25		0.10	-
115	384002.88	2163840.92		0.10	-
116	384044.79	2163791.37		0.10	-
117	384078.01	2163789.03		0.10	-
118	384112.97	2163842.92		0.10	-
119	384144.99	2163892.43		0.10	-
120	384175.16	2163939.61		0.10	-
121	384204.94	2163985.55		0.10	-
122	384236.13	2164034.09		0.10	-
123	384266.55	2164081.54		0.10	-
124	384297.43	2164129.21		0.10	-
125	384328.67	2164177.96		0.10	-
126	384383.05	2164261.13		0.10	-
127	384434.92	2164254.25		0.10	-
128	384493.78	2164246.41		0.10	-
129	384552.97	2164238.49		0.10	-
130	384610.52	2164230.74		0.10	-
131	384674.30	2164221.98		0.10	-
132	384728.08	2164214.84		0.10	-
133	384788.05	2164206.81		0.10	-
134	384791.92	2164211.36		0.10	-
135	384848.56	2164203.84		0.10	-
136	384910.94	2164146.98		0.10	-
137	384908.61	2164143.69		0.10	-

138	384907.84	2164143.03	Аналитический метод	0.10	-
139	384955.70	2164098.43		0.10	-
140	384991.15	2164065.98		0.10	-
141	384989.71	2164059.07		0.10	-
142	385002.30	2164056.44		0.10	-
143	385012.24	2164046.71		0.10	-
144	385077.71	2163987.91		0.10	-
145	385085.20	2163981.15		0.10	-
146	385142.95	2163929.17		0.10	-
147	385214.70	2163883.80		0.10	-
148	385285.83	2163839.41		0.10	-
149	385357.93	2163794.19		0.10	-
150	385429.40	2163749.30		0.10	-
151	385485.94	2163713.72		0.10	-
152	385563.23	2163665.54		0.10	-
153	385628.30	2163624.15		0.10	-
154	385698.12	2163580.41		0.10	-
155	385759.61	2163541.88		0.10	-
156	385782.28	2163511.42		0.10	-
157	385810.41	2163475.28		0.10	-
158	385837.55	2163440.86		0.10	-
159	385868.89	2163401.30		0.10	-
160	385903.36	2163357.78		0.10	-
161	385929.96	2163324.20		0.10	-
162	385958.88	2163287.69		0.10	-
163	385989.52	2163248.85		0.10	-
164	386028.92	2163199.12		0.10	-
165	386067.25	2163150.88		0.10	-
166	386108.75	2163098.66		0.10	-
167	386148.69	2163048.39		0.10	-
168	386193.52	2162991.98		0.10	-
169	386234.38	2162940.56		0.10	-
170	386271.27	2162895.06		0.10	-
171	386301.66	2162856.33		0.10	-
172	386339.69	2162808.54		0.10	-
173	386377.19	2162761.45		0.10	-
174	386414.22	2162714.64		0.10	-
175	386450.69	2162668.21		0.10	-
176	386489.19	2162619.21		0.10	-
177	386525.85	2162572.21		0.10	-
178	386562.63	2162525.06		0.10	-
179	386602.30	2162474.21		0.10	-
180	386636.68	2162430.56		0.10	-
181	386672.82	2162383.69		0.10	-
182	386710.01	2162335.82		0.10	-
183	386746.73	2162288.54		0.10	-
184	386783.62	2162241.04		0.10	-
185	386819.32	2162195.08		0.10	-
186	386856.10	2162147.72		0.10	-
187	386889.17	2162105.14		0.10	-

188	386927.25	2162056.12	Аналитический метод	0.10	-
189	386964.39	2162008.09		0.10	-
190	387000.48	2161962.18		0.10	-
191	387042.53	2161907.40		0.10	-
192	387076.57	2161863.54		0.10	-
193	387110.91	2161819.46		0.10	-
194	387147.64	2161772.30		0.10	-
195	387184.60	2161724.83		0.10	-
196	387221.56	2161677.37		0.10	-
197	387258.48	2161629.81		0.10	-
198	387295.44	2161582.11		0.10	-
199	387332.42	2161534.74		0.10	-
200	387369.27	2161487.27		0.10	-
201	387406.47	2161439.45		0.10	-
202	387447.91	2161386.37		0.10	-
203	387483.69	2161340.22		0.10	-
204	387521.14	2161292.43		0.10	-
205	387557.18	2161245.42		0.10	-
206	387593.98	2161198.11		0.10	-
207	387630.23	2161151.30		0.10	-
208	387667.90	2161102.66		0.10	-
209	387708.23	2161050.57		0.10	-
210	387743.45	2161005.10		0.10	-
211	387749.42	2160937.25		0.10	-
212	387753.93	2160873.15		0.10	-
213	387758.63	2160817.55		0.10	-
214	387763.23	2160763.13		0.10	-
215	387767.92	2160707.72		0.10	-
216	387771.96	2160655.14		0.10	-
217	387775.60	2160601.97		0.10	-
218	387764.56	2160602.73		0.10	-
219	387699.13	2160604.65		0.10	-
220	387634.85	2160606.10		0.10	-
221	387572.61	2160607.76		0.10	-
222	387512.57	2160609.15		0.10	-
223	387447.83	2160611.03		0.10	-
224	387397.98	2160612.34		0.10	-
225	387398.29	2160614.37		0.10	-
226	387394.48	2160614.95		0.10	-
227	387392.30	2160619.65		0.10	-
228	387328.07	2160651.37		0.10	-
229	387281.84	2160674.35		0.10	-
230	387211.17	2160709.78		0.10	-
231	387191.11	2160719.59		0.10	-
232	387149.57	2160764.23		0.10	-
233	387160.76	2160838.42		0.10	-
234	387167.68	2160888.80		0.10	-
235	387169.32	2160894.09		0.10	-
236	387149.26	2160900.29		0.10	-
237	387147.12	2160893.36		0.10	-

238	387140.74	2160846.93	Аналитический метод	0.10	-
239	387127.86	2160849.50		0.10	-
240	387076.66	2160875.93		0.10	-
241	387024.98	2160904.26		0.10	-
242	386972.38	2160933.10		0.10	-
243	386927.36	2160958.05		0.10	-
244	386891.98	2160976.98		0.10	-
245	386921.74	2161017.24		0.10	-
246	386912.98	2161027.37		0.10	-
247	386915.99	2161031.55		0.10	-
248	386887.44	2161064.58		0.10	-
249	386851.81	2161105.82		0.10	-
250	386810.62	2161136.90		0.10	-
251	386776.25	2161163.22		0.10	-
252	386749.16	2161165.10		0.10	-
253	386729.10	2161166.48		0.10	-
254	386707.22	2161191.68		0.10	-
255	386683.94	2161218.48		0.10	-
256	386666.25	2161238.84		0.10	-
257	386663.90	2161236.02		0.10	-
258	386648.55	2161248.86		0.10	-
259	386639.97	2161238.59		0.10	-
260	386668.83	2161205.36		0.10	-
261	386692.11	2161178.56		0.10	-
262	386719.44	2161147.10		0.10	-
263	386747.78	2161145.14		0.10	-
264	386768.86	2161143.68		0.10	-
265	386798.52	2161120.98		0.10	-
266	386838.06	2161091.13		0.10	-
267	386872.31	2161051.50		0.10	-
268	386903.99	2161014.87		0.10	-
269	386906.98	2161019.03		0.10	-
270	386908.95	2161016.76		0.10	-
271	386877.07	2160973.62		0.10	-
272	386922.58	2160949.27		0.10	-
273	386967.55	2160924.34		0.10	-
274	387020.18	2160895.50		0.10	-
275	387071.97	2160867.11		0.10	-
276	387124.53	2160839.97		0.10	-
277	387139.32	2160837.02		0.10	-
278	387127.30	2160757.30		0.10	-
279	387165.51	2160716.55		0.10	-
280	387143.94	2160710.17		0.10	-
281	387121.94	2160703.68		0.10	-
282	387087.18	2160693.53		0.10	-
283	387032.64	2160677.98		0.10	-
284	386976.03	2160661.65		0.10	-
285	386899.52	2160639.47		0.10	-
286	386840.16	2160622.39		0.10	-
287	386846.39	2160653.07		0.10	-

288	386854.57	2160693.62	Аналитический метод	0.10	-
289	386855.87	2160696.51		0.10	-
290	386846.76	2160700.62		0.10	-
291	386844.99	2160696.70		0.10	-
292	386836.59	2160655.09		0.10	-
293	386829.33	2160619.28		0.10	-
294	386825.69	2160618.23		0.10	-
295	386808.93	2160592.18		0.10	-
296	386783.24	2160553.93		0.10	-
297	386755.86	2160512.87		0.10	-
298	386715.50	2160452.01		0.10	-
299	386708.67	2160471.14		0.10	-
300	386679.64	2160552.35		0.10	-
301	386662.91	2160543.41		0.10	-
302	386654.95	2160540.25		0.10	-
303	386631.88	2160508.22		0.10	-
304	386615.13	2160522.59		0.10	-
305	386590.32	2160544.38		0.10	-
306	386587.61	2160546.69		0.10	-
307	386581.10	2160539.10		0.10	-
308	386583.78	2160536.82		0.10	-
309	386608.57	2160515.03		0.10	-
310	386626.01	2160500.07		0.10	-
311	386625.77	2160499.74		0.10	-
312	386635.29	2160451.56		0.10	-
313	386638.03	2160437.41		0.10	-
314	386644.81	2160405.32		0.10	-
315	386654.28	2160358.63		0.10	-
316	386618.53	2160304.77		0.10	-
317	386637.02	2160248.65		0.10	-
318	386660.47	2160178.71		0.10	-
319	386678.06	2160103.50		0.10	-
320	386741.65	2160102.49		0.10	-
321	386691.56	2160051.53		0.10	-
322	386657.12	2160016.54		0.10	-
323	386651.33	2160010.56		0.10	-
324	386644.12	2160016.07		0.10	-
325	386637.41	2160008.67		0.10	-
326	386644.33	2160003.31		0.10	-
327	386642.50	2160001.42		0.10	-
328	386649.00	2159994.35		0.10	-
329	386669.37	2159970.43		0.10	-
330	386700.95	2159933.09		0.10	-
331	386665.14	2159923.93		0.10	-
332	386618.56	2159911.51		0.10	-
333	386569.26	2159898.12		0.10	-
334	386562.87	2159896.99		0.10	-
335	386566.49	2159876.31		0.10	-
336	386573.84	2159877.60		0.10	-
337	386624.02	2159891.23		0.10	-

338	386670.44	2159903.61	Аналитический метод	0.10	-
339	386714.46	2159914.88		0.10	-
340	386715.98	2159915.39		0.10	-
341	386753.73	2159871.25		0.10	-
342	386790.37	2159829.02		0.10	-
343	386830.38	2159782.01		0.10	-
344	386874.97	2159729.55		0.10	-
345	386919.78	2159677.69		0.10	-
346	386976.76	2159611.03		0.10	-
347	387011.54	2159654.22		0.10	-
348	387028.68	2159595.18		0.10	-
349	387089.43	2159571.16		0.10	-
350	387120.24	2159559.08		0.10	-
351	387104.98	2159517.36		0.10	-
352	387092.47	2159482.55		0.10	-
353	387091.33	2159444.81		0.10	-
354	387091.03	2159401.67		0.10	-
355	387090.10	2159338.82		0.10	-
356	387088.86	2159256.24		0.10	-
357	387087.82	2159185.31		0.10	-
358	387086.51	2159114.72		0.10	-
359	387085.46	2159060.25		0.10	-
360	387104.65	2158981.05		0.10	-
361	387105.20	2158981.18		0.10	-
362	387119.06	2158926.90		0.10	-
363	387133.56	2158870.44		0.10	-
364	387149.44	2158808.56		0.10	-
365	387164.39	2158750.34		0.10	-
366	387181.44	2158683.90		0.10	-
367	387185.39	2158637.93		0.10	-
368	387190.75	2158575.43		0.10	-
369	387195.80	2158516.63		0.10	-
370	387198.73	2158482.49		0.10	-
371	387219.02	2158438.64		0.10	-
372	387242.06	2158388.82		0.10	-
373	387259.45	2158351.24		0.10	-
374	387273.97	2158330.35		0.10	-
375	387272.21	2158320.93		0.10	-
376	387264.00	2158276.95		0.10	-
377	387263.07	2158270.53		0.10	-
378	387263.40	2158270.38		0.10	-
379	387266.71	2158232.90		0.10	-
380	387234.31	2158234.35		0.10	-
381	387194.29	2158236.25		0.10	-
382	387151.82	2158238.22		0.10	-
383	387137.99	2158276.39		0.10	-
384	387133.41	2158289.18		0.10	-
385	387137.74	2158291.94		0.10	-
386	387127.47	2158320.58		0.10	-
387	387112.51	2158361.97		0.10	-

388	387092.23	2158418.29	Аналитический метод	0.10	-
389	387076.18	2158412.17		0.10	-
390	387060.82	2158406.05		0.10	-
391	387062.54	2158401.35		0.10	-
392	387054.32	2158398.07		0.10	-
393	387049.12	2158396.41		0.10	-
394	387052.45	2158386.98		0.10	-
395	387057.70	2158388.65		0.10	-
396	387065.98	2158391.95		0.10	-
397	387067.70	2158387.25		0.10	-
398	387080.33	2158392.29		0.10	-
399	387093.69	2158355.17		0.10	-
400	387108.65	2158313.80		0.10	-
401	387120.44	2158280.90		0.10	-
402	387124.76	2158283.66		0.10	-
403	387128.59	2158272.99		0.10	-
404	387144.70	2158228.54		0.10	-
405	387193.83	2158226.25		0.10	-
406	387233.85	2158224.35		0.10	-
407	387271.54	2158222.66		0.10	-
408	387272.26	2158227.67		0.10	-
409	387277.01	2158226.98		0.10	-
410	387284.03	2158274.06		0.10	-
411	387287.90	2158295.98		0.10	-
412	387297.47	2158267.78		0.10	-
413	387322.73	2158213.01		0.10	-
414	387347.79	2158158.90		0.10	-
415	387354.27	2158144.89		0.10	-
416	387351.24	2158140.26		0.10	-
417	387363.29	2158132.39		0.10	-
418	387404.39	2158075.96		0.10	-
419	387449.76	2158012.56		0.10	-
420	387494.51	2157952.37		0.10	-
421	387543.78	2157884.87		0.10	-
422	387610.15	2157846.94		0.10	-
423	387672.75	2157811.79		0.10	-
424	387731.42	2157778.80		0.10	-
425	387819.97	2157792.99		0.10	-
426	387879.55	2157802.32		0.10	-
427	387963.05	2157815.08		0.10	-
428	388003.65	2157867.18		0.10	-
429	388037.11	2157910.54		0.10	-
430	388096.36	2157886.82		0.10	-
431	388165.92	2157859.15		0.10	-
432	388241.85	2157829.03		0.10	-
433	388313.48	2157823.26		0.10	-
434	388385.93	2157818.25		0.10	-
435	388458.13	2157812.74		0.10	-
436	388525.24	2157807.70		0.10	-
437	388528.55	2157775.47		0.10	-

438	388532.95	2157732.59	Аналитический метод	0.10	-
439	388560.97	2157714.52		0.10	-
440	388560.79	2157709.17		0.10	-
441	388581.77	2157708.48		0.10	-
442	388582.34	2157725.72		0.10	-
443	388552.80	2157744.77		0.10	-
444	388549.44	2157777.55		0.10	-
445	388544.34	2157827.24		0.10	-
446	388536.08	2157827.94		0.10	-
447	388459.71	2157833.68		0.10	-
448	388387.45	2157839.19		0.10	-
449	388315.04	2157844.20		0.10	-
450	388246.67	2157849.71		0.10	-
451	388173.68	2157878.67		0.10	-
452	388104.14	2157906.32		0.10	-
453	388030.19	2157935.92		0.10	-
454	387987.05	2157880.04		0.10	-
455	387951.63	2157834.58		0.10	-
456	387876.35	2157823.06		0.10	-
457	387816.69	2157813.73		0.10	-
458	387735.32	2157800.68		0.10	-
459	387683.03	2157830.09		0.10	-
460	387620.49	2157865.20		0.10	-
461	387558.10	2157900.87		0.10	-
462	387511.45	2157964.77		0.10	-
463	387466.72	2158024.94		0.10	-
464	387421.39	2158088.28		0.10	-
465	387374.17	2158153.09		0.10	-
466	387373.45	2158153.42		0.10	-
467	387353.63	2158194.75		0.10	-
468	387350.04	2158202.49		0.10	-
469	387341.26	2158221.44		0.10	-
470	387316.04	2158276.03		0.10	-
471	387298.59	2158329.75		0.10	-
472	387275.70	2158363.78		0.10	-
473	387260.23	2158397.22		0.10	-
474	387237.18	2158447.04		0.10	-
475	387218.37	2158487.71		0.10	-
476	387215.74	2158518.34		0.10	-
477	387210.69	2158577.14		0.10	-
478	387205.32	2158639.64		0.10	-
479	387201.24	2158687.26		0.10	-
480	387183.77	2158755.32		0.10	-
481	387168.82	2158813.54		0.10	-
482	387152.94	2158875.42		0.10	-
483	387138.45	2158931.88		0.10	-
484	387124.58	2158985.88		0.10	-
485	387125.07	2158985.99		0.10	-
486	387106.52	2159062.55		0.10	-
487	387107.51	2159114.32		0.10	-

488	387108.82	2159184.97	Аналитический метод	0.10	-
489	387109.86	2159255.92		0.10	-
490	387111.10	2159338.50		0.10	-
491	387112.03	2159401.45		0.10	-
492	387112.33	2159444.41		0.10	-
493	387113.37	2159478.59		0.10	-
494	387124.74	2159510.20		0.10	-
495	387140.45	2159553.16		0.10	-
496	387141.04	2159555.48		0.10	-
497	387202.84	2159559.50		0.10	-
498	387256.56	2159562.75		0.10	-
499	387257.29	2159555.45		0.10	-
500	387278.19	2159557.54		0.10	-
501	387276.67	2159572.75		0.10	-
502	387294.78	2159630.48		0.10	-
503	387314.56	2159694.50		0.10	-
504	387335.95	2159763.31		0.10	-
505	387351.87	2159814.63		0.10	-
506	387372.74	2159881.69		0.10	-
507	387391.12	2159941.39		0.10	-
508	387408.90	2160005.32		0.10	-
509	387423.91	2160060.25		0.10	-
510	387442.10	2160125.14		0.10	-
511	387457.70	2160182.91		0.10	-
512	387472.93	2160236.59		0.10	-
513	387478.12	2160235.65		0.10	-
514	387480.66	2160249.66		0.10	-
515	387495.43	2160266.15		0.10	-
516	387549.22	2160255.12		0.10	-
517	387606.69	2160242.77		0.10	-
518	387669.82	2160229.72		0.10	-
519	387722.19	2160218.98		0.10	-
520	387766.37	2160203.81		0.10	-
521	387737.41	2160173.17		0.10	-
522	387702.11	2160135.35		0.10	-
523	387662.96	2160093.47		0.10	-
524	387678.35	2160079.19		0.10	-
525	387717.45	2160121.01		0.10	-
526	387752.71	2160158.79		0.10	-
527	387795.69	2160204.26		0.10	-
528	387795.84	2160274.69		0.10	-
529	387796.09	2160346.74		0.10	-
530	387796.52	2160430.06		0.10	-
531	387796.92	2160504.23		0.10	-
532	387797.35	2160591.80		0.10	-
533	387792.91	2160656.58		0.10	-
534	387788.84	2160709.49		0.10	-
535	387784.16	2160764.86		0.10	-
536	387779.56	2160819.30		0.10	-
537	387773.52	2160886.65		0.10	-

538	387769.28	2160939.66	Аналитический метод	0.10	-
539	387762.85	2161012.70		0.10	-
540	387724.04	2161062.81		0.10	-
541	387683.71	2161114.90		0.10	-
542	387646.04	2161163.54		0.10	-
543	387609.78	2161210.37		0.10	-
544	387573.00	2161257.64		0.10	-
545	387536.94	2161304.67		0.10	-
546	387499.47	2161352.52		0.10	-
547	387463.69	2161398.65		0.10	-
548	387422.25	2161451.75		0.10	-
549	387385.05	2161499.55		0.10	-
550	387348.20	2161547.02		0.10	-
551	387311.22	2161594.39		0.10	-
552	387274.28	2161642.07		0.10	-
553	387237.34	2161689.65		0.10	-
554	387200.38	2161737.12		0.10	-
555	387163.42	2161784.58		0.10	-
556	387126.69	2161831.74		0.10	-
557	387092.35	2161875.82		0.10	-
558	387058.35	2161919.62		0.10	-
559	387016.28	2161974.44		0.10	-
560	386980.15	2162020.39		0.10	-
561	386943.05	2162068.36		0.10	-
562	386904.97	2162117.40		0.10	-
563	386871.89	2162159.99		0.10	-
564	386835.11	2162207.34		0.10	-
565	386799.41	2162253.31		0.10	-
566	386762.52	2162300.80		0.10	-
567	386725.80	2162348.08		0.10	-
568	386688.64	2162395.93		0.10	-
569	386652.46	2162442.86		0.10	-
570	386618.04	2162486.55		0.10	-
571	386578.40	2162537.36		0.10	-
572	386541.62	2162584.51		0.10	-
573	386504.93	2162631.53		0.10	-
574	386466.42	2162680.56		0.10	-
575	386429.92	2162727.02		0.10	-
576	386392.85	2162773.89		0.10	-
577	386355.33	2162821.00		0.10	-
578	386317.34	2162868.73		0.10	-
579	386298.60	2162892.62		0.10	-
580	386400.92	2162889.99		0.10	-
581	386462.75	2162888.41		0.10	-
582	386530.20	2162886.68		0.10	-
583	386590.53	2162885.13		0.10	-
584	386639.93	2162883.86		0.10	-
585	386701.97	2162882.27		0.10	-
586	386765.30	2162880.30		0.10	-
587	386823.96	2162878.77		0.10	-

588	386883.93	2162877.21	Аналитический метод	0.10	-
589	386945.42	2162875.71		0.10	-
590	387005.03	2162874.25		0.10	-
591	387065.00	2162872.65		0.10	-
592	387120.70	2162871.35		0.10	-
593	387183.49	2162869.35		0.10	-
594	387252.43	2162867.19		0.10	-
595	387304.65	2162865.50		0.10	-
596	387364.10	2162863.66		0.10	-
597	387423.16	2162861.84		0.10	-
598	387483.63	2162859.74		0.10	-
599	387543.57	2162858.00		0.10	-
600	387603.59	2162856.12		0.10	-
601	387662.98	2162854.20		0.10	-
602	387708.25	2162852.86		0.10	-
603	387710.99	2162857.77		0.10	-
604	387721.69	2162857.45		0.10	-
605	387747.27	2162919.82		0.10	-
606	387751.47	2162927.36		0.10	-
607	387742.73	2162932.23		0.10	-
608	387738.24	2162924.16		0.10	-
609	387717.09	2162872.59		0.10	-
610	387663.48	2162874.18		0.10	-
611	387604.18	2162876.10		0.10	-
612	387544.19	2162877.99		0.10	-
613	387484.26	2162879.72		0.10	-
614	387423.65	2162881.83		0.10	-
615	387364.73	2162883.65		0.10	-
616	387305.03	2162885.49		0.10	-
617	387252.94	2162887.18		0.10	-
618	387184.10	2162889.34		0.10	-
619	387121.16	2162891.35		0.10	-
620	387065.50	2162892.65		0.10	-
621	387005.55	2162894.25		0.10	-
622	386945.91	2162895.70		0.10	-
623	386884.43	2162897.21		0.10	-
624	386824.48	2162898.77		0.10	-
625	386765.88	2162900.30		0.10	-
626	386702.53	2162902.27		0.10	-
627	386640.44	2162903.86		0.10	-
628	386591.05	2162905.13		0.10	-
629	386530.71	2162906.67		0.10	-
630	386463.26	2162908.40		0.10	-
631	386401.43	2162909.99		0.10	-
632	386286.88	2162912.92		0.10	-
633	386283.10	2162912.22		0.10	-
634	386249.98	2162953.08		0.10	-
635	386209.18	2163004.42		0.10	-
636	386164.35	2163060.83		0.10	-
637	386124.40	2163111.10		0.10	-

638	386082.91	2163163.32	Аналитический метод	0.10	-
639	386044.58	2163211.54		0.10	-
640	386005.20	2163261.25		0.10	-
641	385974.56	2163300.09		0.10	-
642	385945.63	2163336.61		0.10	-
643	385919.03	2163370.19		0.10	-
644	385884.56	2163413.71		0.10	-
645	385853.23	2163453.26		0.10	-
646	385826.15	2163487.62		0.10	-
647	385798.16	2163523.58		0.10	-
648	385770.73	2163559.68		0.10	-
649	385709.20	2163598.10		0.10	-
650	385639.52	2163641.89		0.10	-
651	385574.41	2163683.30		0.10	-
652	385497.08	2163731.50		0.10	-
653	385440.58	2163767.06		0.10	-
654	385384.86	2163802.12		0.10	-
655	385386.60	2163802.74		0.10	-
656	385427.13	2163786.70		0.10	-
657	385487.62	2163784.06		0.10	-
658	385548.96	2163781.39		0.10	-
659	385610.03	2163778.73		0.10	-
660	385667.22	2163776.24		0.10	-
661	385724.13	2163764.81		0.10	-
662	385783.63	2163752.85		0.10	-
663	385843.36	2163740.85		0.10	-
664	385902.54	2163740.67		0.10	-
665	385955.62	2163740.50		0.10	-
666	385963.79	2163738.34		0.10	-
667	385968.91	2163757.68		0.10	-
668	385958.23	2163760.50		0.10	-
669	385903.19	2163760.67		0.10	-
670	385845.19	2163760.85		0.10	-
671	385786.79	2163772.62		0.10	-
672	385728.07	2163784.42		0.10	-
673	385669.64	2163796.16		0.10	-
674	385610.89	2163798.72		0.10	-
675	385549.50	2163801.39		0.10	-
676	385488.49	2163804.05		0.10	-
677	385431.00	2163806.55		0.10	-
678	385386.98	2163824.11		0.10	-
679	385369.97	2163818.06		0.10	-
680	385364.34	2163814.96		0.10	-
681	385296.97	2163857.21		0.10	-
682	385225.86	2163901.58		0.10	-
683	385155.67	2163945.95		0.10	-
684	385099.24	2163996.75		0.10	-
685	385091.75	2164003.53		0.10	-
686	385024.79	2164063.66		0.10	-
687	384969.78	2164114.01		0.10	-

688	384919.69	2164159.30	Аналитический метод	0.10	-
689	384916.77	2164155.18		0.10	-
690	384862.93	2164204.91		0.10	-
691	384911.69	2164255.63		0.10	-
692	384969.46	2164319.42		0.10	-
693	385021.66	2164376.83		0.10	-
694	385026.81	2164382.40		0.10	-
695	385029.76	2164385.20		0.10	-
696	385015.32	2164400.45		0.10	-
697	385011.63	2164396.96		0.10	-
698	385006.36	2164390.92		0.10	-
699	384953.92	2164333.52		0.10	-
700	384896.17	2164269.77		0.10	-
701	384843.16	2164214.63		0.10	-
702	384799.61	2164220.41		0.10	-
703	384803.47	2164224.96		0.10	-
704	384793.05	2164226.34		0.10	-
705	384730.72	2164234.68		0.10	-
706	384676.98	2164241.81		0.10	-
707	384613.22	2164250.57		0.10	-
708	384555.63	2164258.32		0.10	-
709	384496.43	2164266.25		0.10	-
710	384437.56	2164274.09		0.10	-
711	384373.21	2164282.63		0.10	-
712	384340.53	2164232.76		0.10	-
713	384311.87	2164188.83		0.10	-
714	384280.61	2164140.05		0.10	-
715	384249.73	2164092.38		0.10	-
716	384219.28	2164044.90		0.10	-
717	384188.12	2163996.40		0.10	-
718	384158.33	2163950.45		0.10	-
719	384128.16	2163903.25		0.10	-
720	384096.17	2163853.80		0.10	-
721	384067.65	2163809.82		0.10	-
722	384054.62	2163810.74		0.10	-
723	384018.16	2163853.85		0.10	-
724	383982.35	2163896.18		0.10	-
725	383945.15	2163940.15		0.10	-
726	383873.29	2164025.10		0.10	-
727	383836.61	2164068.46		0.10	-
728	383798.78	2164113.18		0.10	-
729	383749.97	2164119.66		0.10	-
730	383710.63	2164164.70		0.10	-
731	383669.20	2164212.13		0.10	-
732	383629.22	2164257.90		0.10	-
733	383587.00	2164306.24		0.10	-
734	383549.47	2164349.20		0.10	-
735	383505.74	2164398.90		0.10	-
736	383467.81	2164442.00		0.10	-
737	383423.02	2164492.92		0.10	-

738	383383.97	2164537.30	Аналитический метод	0.10	-
739	383342.28	2164584.68		0.10	-
740	383299.26	2164633.57		0.10	-
741	383259.84	2164678.37		0.10	-
742	383223.59	2164721.97		0.10	-
743	383244.56	2164739.84		0.10	-
744	383241.31	2164743.64		0.10	-
745	383245.14	2164746.91		0.10	-
746	383247.06	2164749.97		0.10	-
747	383238.57	2164755.27		0.10	-
748	383237.48	2164753.52		0.10	-
749	383234.75	2164751.19		0.10	-
750	383231.47	2164754.97		0.10	-
751	383210.72	2164737.34		0.10	-
752	383184.65	2164768.35		0.10	-
753	383148.53	2164811.31		0.10	-
754	383108.92	2164858.42		0.10	-
755	383071.51	2164902.92		0.10	-
756	383034.30	2164947.18		0.10	-
757	382997.08	2164991.45		0.10	-
758	382961.35	2165033.96		0.10	-
759	382923.99	2165078.46		0.10	-
760	382883.12	2165127.15		0.10	-
761	382848.57	2165168.31		0.10	-
762	382810.05	2165214.19		0.10	-
763	382772.87	2165258.48		0.10	-
764	382744.63	2165292.12		0.10	-
765	382710.17	2165333.18		0.10	-
766	382643.47	2165310.43		0.10	-
767	382593.70	2165293.34		0.10	-
768	382541.91	2165275.32		0.10	-
769	382494.09	2165296.12		0.10	-
770	382387.64	2165342.55		0.10	-
771	382333.41	2165366.13		0.10	-
772	382280.61	2165389.14		0.10	-
773	382233.15	2165409.70		0.10	-
774	382176.60	2165434.21		0.10	-
775	382124.23	2165456.90		0.10	-
776	382018.23	2165502.81		0.10	-
777	381962.67	2165526.80		0.10	-
778	381919.70	2165545.40		0.10	-
779	381916.59	2165541.29		0.10	-
780	381911.68	2165543.42		0.10	-
781	381838.87	2165575.01		0.10	-
782	381767.09	2165606.05		0.10	-
783	381694.29	2165637.49		0.10	-
784	381625.93	2165667.29		0.10	-
785	381573.47	2165701.19		0.10	-
786	381575.24	2165706.25		0.10	-
787	381530.41	2165721.86		0.10	-

788	381499.41	2165728.36	Аналитический метод	0.10	-
789	381420.35	2165747.43		0.10	-
790	381345.83	2165765.19		0.10	-
791	381273.39	2165782.35		0.10	-
792	381198.86	2165799.78		0.10	-
793	381129.71	2165816.35		0.10	-
794	381056.41	2165834.03		0.10	-
795	381008.02	2165881.29		0.10	-
796	380956.41	2165932.30		0.10	-
797	380941.70	2166006.73		0.10	-
798	380926.17	2166084.65		0.10	-
799	380910.18	2166165.66		0.10	-
800	380895.06	2166243.55		0.10	-
801	380879.24	2166322.98		0.10	-
802	380865.83	2166393.61		0.10	-
803	380895.44	2166456.76		0.10	-
804	380922.02	2166513.92		0.10	-
805	380923.90	2166513.60		0.10	-
806	380926.04	2166520.23		0.10	-
807	380946.03	2166513.79		0.10	-
808	380951.31	2166530.19		0.10	-
809	380931.25	2166533.64		0.10	-
810	380955.50	2166585.18		0.10	-
811	380987.17	2166653.02		0.10	-
812	381019.22	2166720.89		0.10	-
813	381057.81	2166802.84		0.10	-
814	381077.03	2166892.50		0.10	-
815	381092.48	2166960.87		0.10	-
816	381103.50	2167018.31		0.10	-
817	381073.11	2167046.73		0.10	-
818	381030.06	2167086.69		0.10	-
819	380987.50	2167125.85		0.10	-
820	380945.26	2167177.96		0.10	-
1	380893.89	2167242.45		0.10	-
821	387774.73	2160223.15	Аналитический метод	0.10	-
822	387727.73	2160239.28		0.10	-
823	387674.06	2160250.30		0.10	-
824	387611.03	2160263.33		0.10	-
825	387553.54	2160275.68		0.10	-
826	387487.83	2160289.15		0.10	-
827	387455.90	2160253.50		0.10	-
828	387439.66	2160196.27		0.10	-
829	387395.03	2160196.59		0.10	-
830	387348.89	2160196.15		0.10	-
831	387288.79	2160195.78		0.10	-
832	387272.10	2160193.85		0.10	-
833	387274.51	2160172.99		0.10	-
834	387290.07	2160174.78		0.10	-
835	387349.05	2160175.15		0.10	-

836	387395.05	2160175.59	Аналитический метод	0.10	-
837	387433.89	2160175.31		0.10	-
838	387421.84	2160130.68		0.10	-
839	387403.67	2160065.85		0.10	-
840	387388.66	2160010.94		0.10	-
841	387370.96	2159947.29		0.10	-
842	387352.68	2159887.91		0.10	-
843	387331.81	2159820.87		0.10	-
844	387318.60	2159778.27		0.10	-
845	387267.44	2159786.81		0.10	-
846	387261.90	2159787.45		0.10	-
847	387259.59	2159767.60		0.10	-
848	387264.64	2159767.01		0.10	-
849	387312.62	2159759.00		0.10	-
850	387294.50	2159700.72		0.10	-
851	387274.72	2159636.72		0.10	-
852	387258.15	2159583.89		0.10	-
853	387201.52	2159580.46		0.10	-
854	387134.39	2159576.09		0.10	-
855	387103.66	2159588.14		0.10	-
856	387104.30	2159613.96		0.10	-
857	387105.34	2159656.14		0.10	-
858	387106.27	2159693.63		0.10	-
859	387107.18	2159730.64		0.10	-
860	387105.85	2159781.04		0.10	-
861	387118.34	2159808.08		0.10	-
862	387112.82	2159808.04		0.10	-
863	387124.06	2159832.38		0.10	-
864	387147.86	2159883.87		0.10	-
865	387175.60	2159943.91		0.10	-
866	387109.61	2159941.83		0.10	-
867	387057.69	2159940.19		0.10	-
868	387050.49	2159958.91		0.10	-
869	387012.58	2159959.64		0.10	-
870	386982.85	2159960.13		0.10	-
871	386983.59	2159977.06		0.10	-
872	386985.18	2160007.13		0.10	-
873	386977.69	2160008.85		0.10	-
874	386978.05	2160013.04		0.10	-
875	386968.08	2160013.90		0.10	-
876	386966.98	2160001.04		0.10	-
877	386974.75	2159999.26		0.10	-
878	386973.60	2159977.54		0.10	-
879	386972.40	2159950.30		0.10	-
880	387012.40	2159949.64		0.10	-
881	387043.57	2159949.04		0.10	-
882	387050.90	2159929.97		0.10	-
883	387109.93	2159931.83		0.10	-
884	387159.73	2159933.40		0.10	-
885	387138.78	2159888.07		0.10	-

886	387114.99	2159836.58	Аналитический метод	0.10	-
887	387101.77	2159807.97		0.10	-
888	387096.24	2159807.93		0.10	-
889	387085.73	2159785.18		0.10	-
890	387087.17	2159730.62		0.10	-
891	387086.27	2159694.12		0.10	-
892	387085.34	2159656.63		0.10	-
893	387084.30	2159614.45		0.10	-
894	387083.85	2159595.95		0.10	-
895	387045.98	2159610.92		0.10	-
896	387026.75	2159677.17		0.10	-
897	387014.28	2159676.75		0.10	-
898	387002.08	2159675.96		0.10	-
899	386976.28	2159643.93		0.10	-
900	386935.70	2159691.39		0.10	-
901	386890.91	2159743.21		0.10	-
902	386846.38	2159795.61		0.10	-
903	386806.31	2159842.70		0.10	-
904	386769.65	2159884.95		0.10	-
905	386727.35	2159934.40		0.10	-
906	386685.39	2159984.03		0.10	-
907	386671.09	2160000.80		0.10	-
908	386706.54	2160036.81		0.10	-
909	386755.09	2160086.19		0.10	-
910	386810.79	2160087.92		0.10	-
911	386859.50	2160089.62		0.10	-
912	386865.43	2160096.80		0.10	-
913	386872.15	2160097.27		0.10	-
914	386872.02	2160099.21		0.10	-
915	386915.87	2160088.01		0.10	-
916	386955.18	2160078.01		0.10	-
917	386998.35	2160067.25		0.10	-
918	387066.37	2160068.81		0.10	-
919	387130.60	2160070.38		0.10	-
920	387110.40	2160150.06		0.10	-
921	387110.05	2160154.53		0.10	-
922	387089.07	2160153.35		0.10	-
923	387089.60	2160146.64		0.10	-
924	387103.78	2160090.74		0.10	-
925	387065.87	2160089.81		0.10	-
926	387000.69	2160088.31		0.10	-
927	386960.30	2160098.37		0.10	-
928	386921.05	2160108.37		0.10	-
929	386875.89	2160119.89		0.10	-
930	386876.82	2160121.80		0.10	-
931	386859.00	2160131.87		0.10	-
932	386848.50	2160118.24		0.10	-
933	386797.85	2160120.65		0.10	-
934	386746.70	2160123.24		0.10	-
935	386694.82	2160124.15		0.10	-

936	386680.37	2160185.41	Аналитический метод	0.10	-
937	386656.96	2160255.27		0.10	-
938	386641.67	2160301.65		0.10	-
939	386676.60	2160354.27		0.10	-
940	386665.37	2160409.58		0.10	-
941	386660.43	2160433.13		0.10	-
942	386663.01	2160434.34		0.10	-
943	386669.00	2160437.68		0.10	-
944	386658.75	2160456.02		0.10	-
945	386656.16	2160454.57		0.10	-
946	386655.91	2160455.58		0.10	-
947	386648.15	2160494.86		0.10	-
948	386668.02	2160522.45		0.10	-
949	386688.89	2160464.07		0.10	-
950	386702.78	2160425.20		0.10	-
951	386705.25	2160421.31		0.10	-
952	386709.95	2160418.59		0.10	-
953	386715.39	2160418.59		0.10	-
954	386720.09	2160421.31		0.10	-
955	386721.42	2160422.93		0.10	-
956	386725.95	2160429.76		0.10	-
957	386743.97	2160438.31		0.10	-
958	386747.07	2160439.29		0.10	-
959	386743.76	2160448.73		0.10	-
960	386740.31	2160447.65		0.10	-
961	386736.68	2160445.93		0.10	-
962	386773.36	2160501.23		0.10	-
963	386800.70	2160542.25		0.10	-
964	386825.60	2160579.32		0.10	-
965	386843.82	2160594.47		0.10	-
966	386839.04	2160600.21		0.10	-
967	386905.34	2160619.29		0.10	-
968	386981.87	2160641.47		0.10	-
969	387038.44	2160657.78		0.10	-
970	387093.00	2160673.35		0.10	-
971	387134.45	2160685.45		0.10	-
972	387183.45	2160699.95		0.10	-
973	387201.85	2160690.96		0.10	-
974	387272.46	2160655.55		0.10	-
975	387318.75	2160632.55		0.10	-
976	387376.36	2160604.09		0.10	-
977	387382.10	2160591.74		0.10	-
978	387447.25	2160590.03		0.10	-
979	387512.03	2160588.15		0.10	-
980	387572.09	2160586.76		0.10	-
981	387634.33	2160585.10		0.10	-
982	387698.59	2160583.65		0.10	-
983	387763.72	2160581.73		0.10	-
984	387776.46	2160581.10		0.10	-
985	387775.92	2160504.37		0.10	-

986	387775.58	2160442.12	Аналитический метод	0.10	-
987	387738.12	2160448.77		0.10	-
988	387690.54	2160456.52		0.10	-
989	387645.21	2160464.26		0.10	-
990	387588.44	2160473.74		0.10	-
991	387528.39	2160484.28		0.10	-
992	387477.94	2160492.87		0.10	-
993	387439.49	2160499.38		0.10	-
994	387391.41	2160537.87		0.10	-
995	387389.81	2160540.25		0.10	-
996	387373.22	2160529.06		0.10	-
997	387376.47	2160524.24		0.10	-
998	387419.05	2160488.91		0.10	-
999	387383.89	2160484.37		0.10	-
1000	387337.04	2160478.64		0.10	-
1001	387331.30	2160478.30		0.10	-
1002	387331.88	2160468.32		0.10	-
1003	387337.97	2160468.68		0.10	-
1004	387385.15	2160474.45		0.10	-
1005	387429.78	2160480.21		0.10	-
1006	387430.55	2160479.58		0.10	-
1007	387474.42	2160472.17		0.10	-
1008	387524.81	2160463.58		0.10	-
1009	387584.90	2160453.04		0.10	-
1010	387641.71	2160443.54		0.10	-
1011	387672.70	2160438.26		0.10	-
1012	387676.55	2160429.39		0.10	-
1013	387690.16	2160435.30		0.10	-
1014	387734.60	2160428.07		0.10	-
1015	387775.47	2160420.80		0.10	-
1016	387775.09	2160346.84	0.10	-	
1017	387774.84	2160274.75	0.10	-	
821	387774.73	2160223.15	0.10	-	
3. Сведения о характерных точках части (частей) границы объекта					
Обозначение характерных точек части границы	Координаты, м		Метод определения координат характерной точки	Средняя квадратическая погрешность положения характерной точки (M _t), м	Описание обозначения точки на местности (при наличии)
	X	Y			
1	2	3	4	5	6
—	—	—	—	—	—


Раздел 3

Сведения о местоположении измененных (уточненных) границ объекта							
1. Система координат =							
2. Сведения о характерных точках границ объекта							
Обозначение характерных точек границ	Существующие координаты, м		Измененные (уточненные) координаты, м		Метод определения координат характерной точки	Средняя квадратическая погрешность положения характерной точки (M _t), м	Описание обозначения точки на местности (при наличии)
	X	Y	X	Y			
1	2	3	4	5	6	7	8
—	—	—	—	—	—	—	—
3. Сведения о характерных точках части (частей) границы объекта							
—	—	—	—	—	—	—	—

Раздел 4

План границ зоны публичного сервитута

Обзорная схема расположения листов

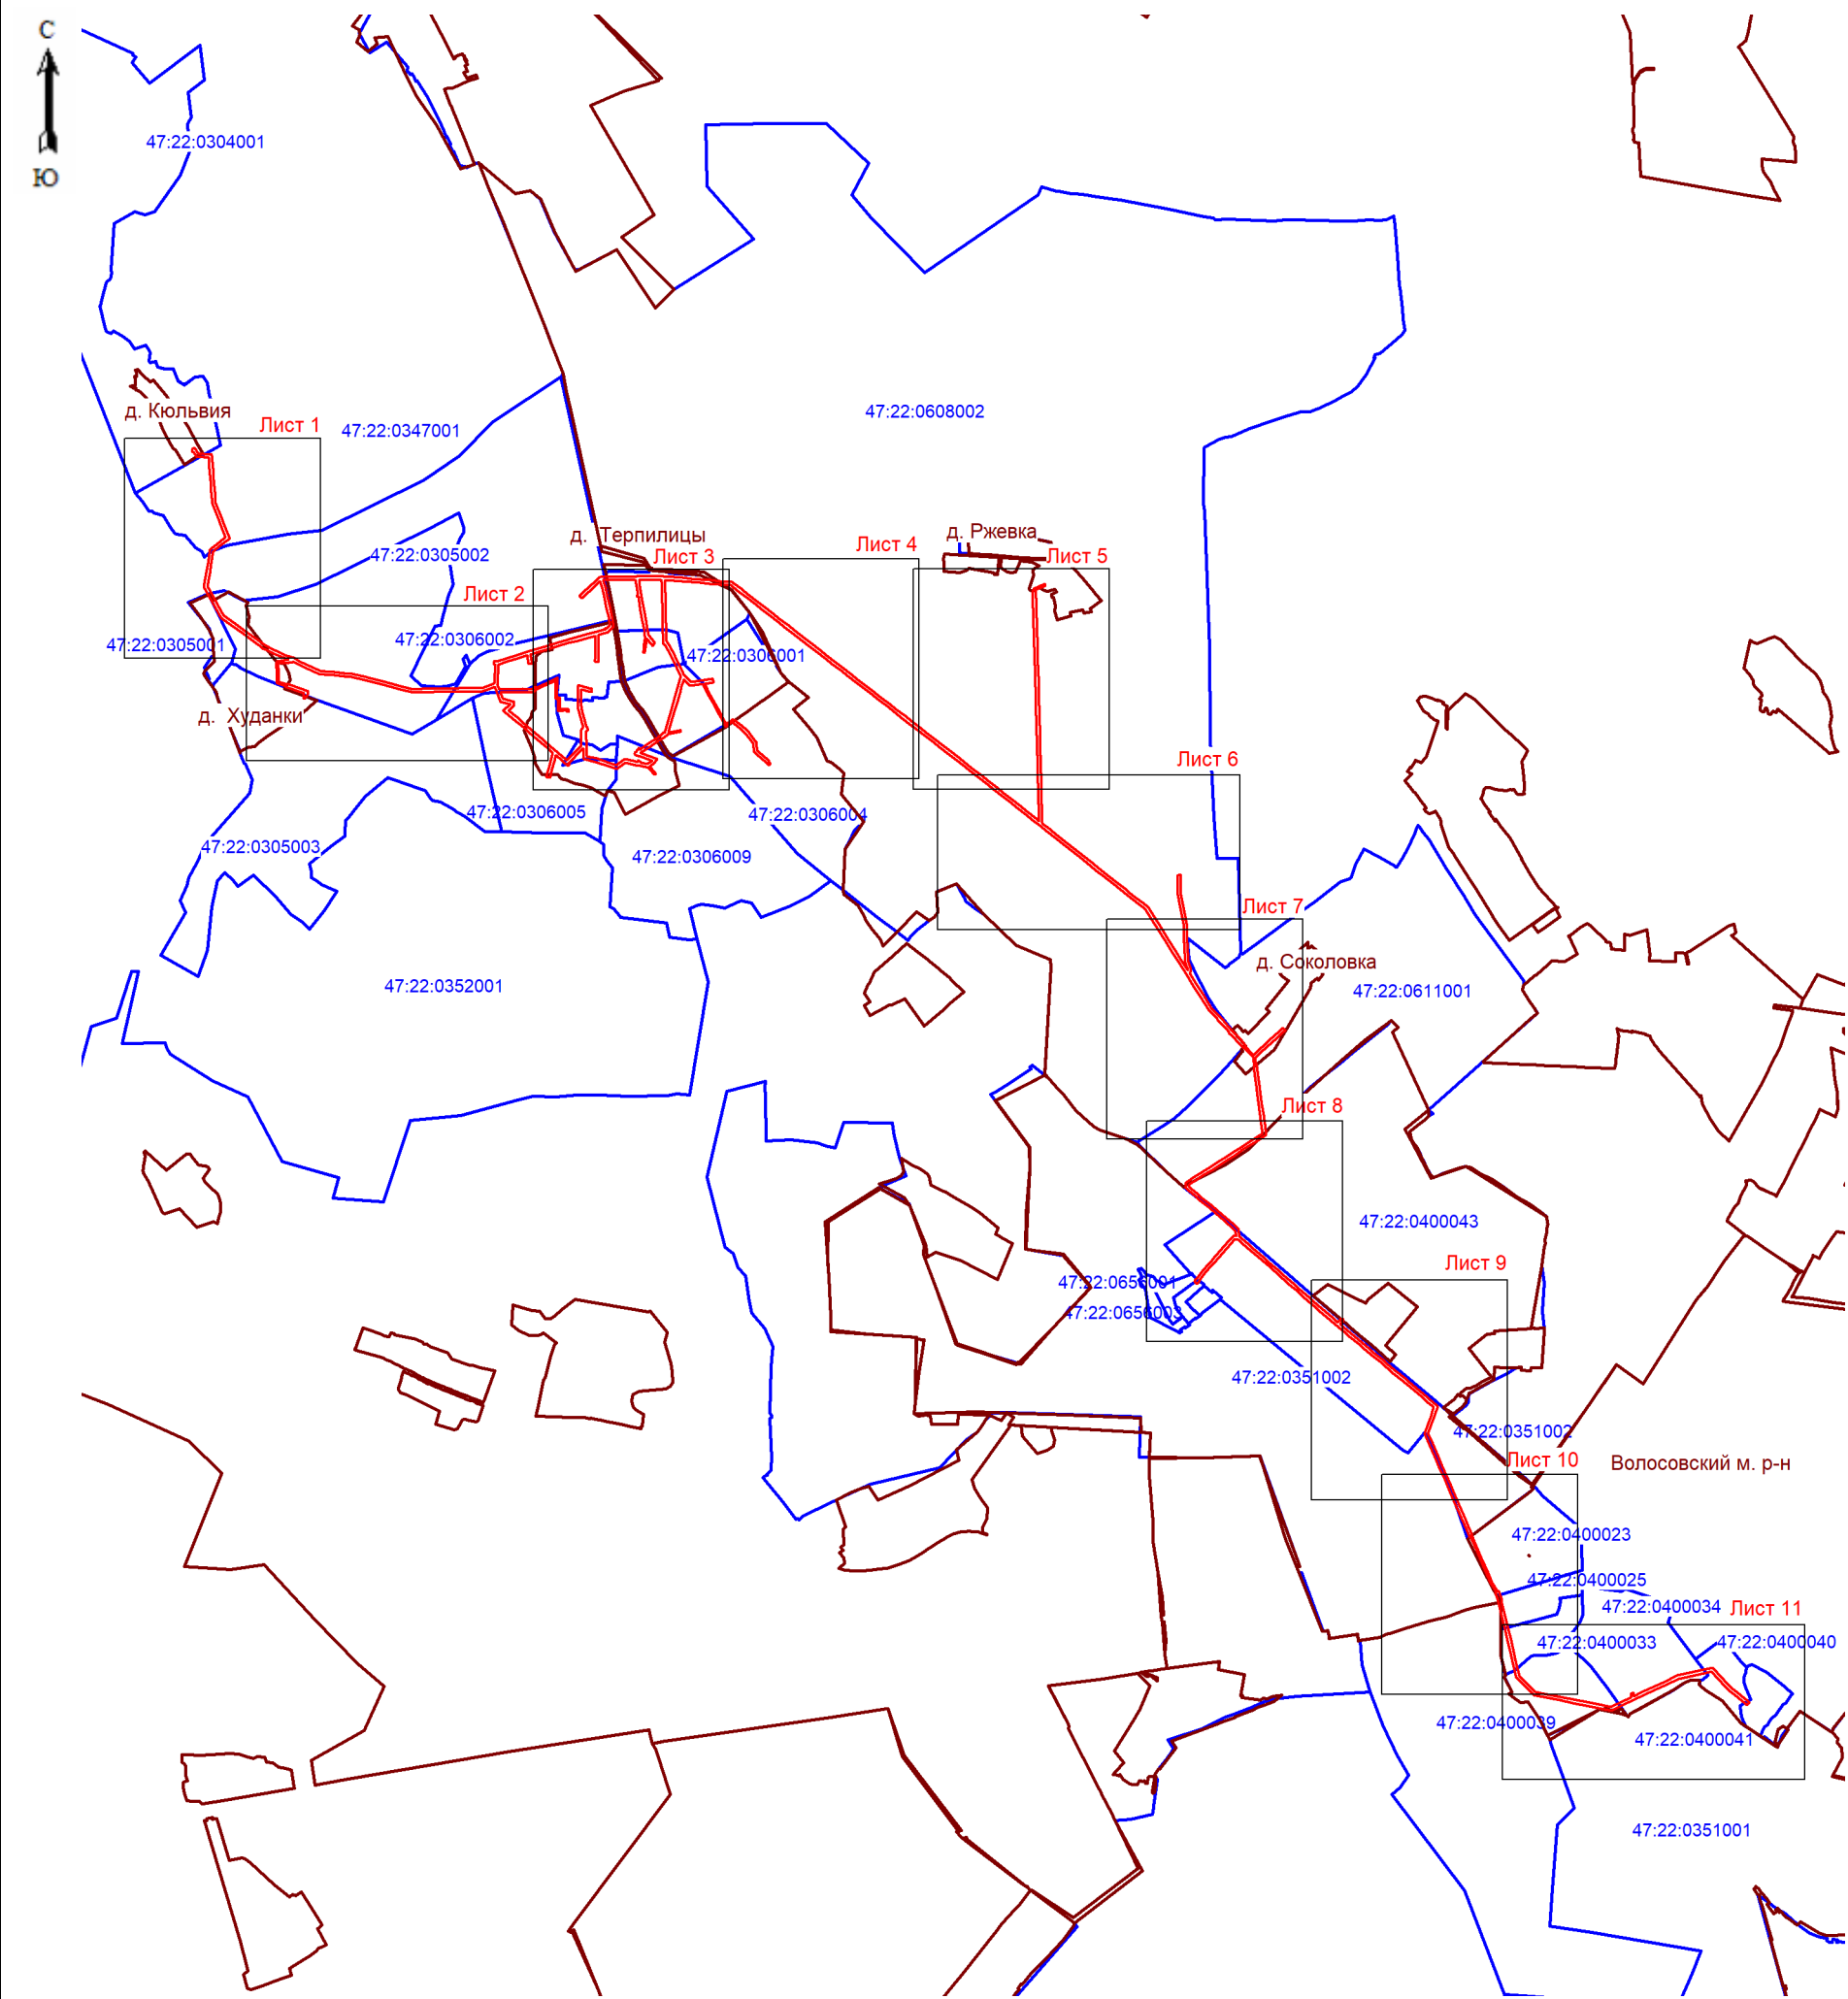

Условные обозначения:


- граница зоны публичного сервитута;
- граница кадастрового квартала;
- граница муниципальных образований;
- номер кадастрового квартала.



Подпись (Хурчак Е.В.)

Дата 23.04.2025

Место для оттиска печати лица, составившего описание местоположения границ объекта

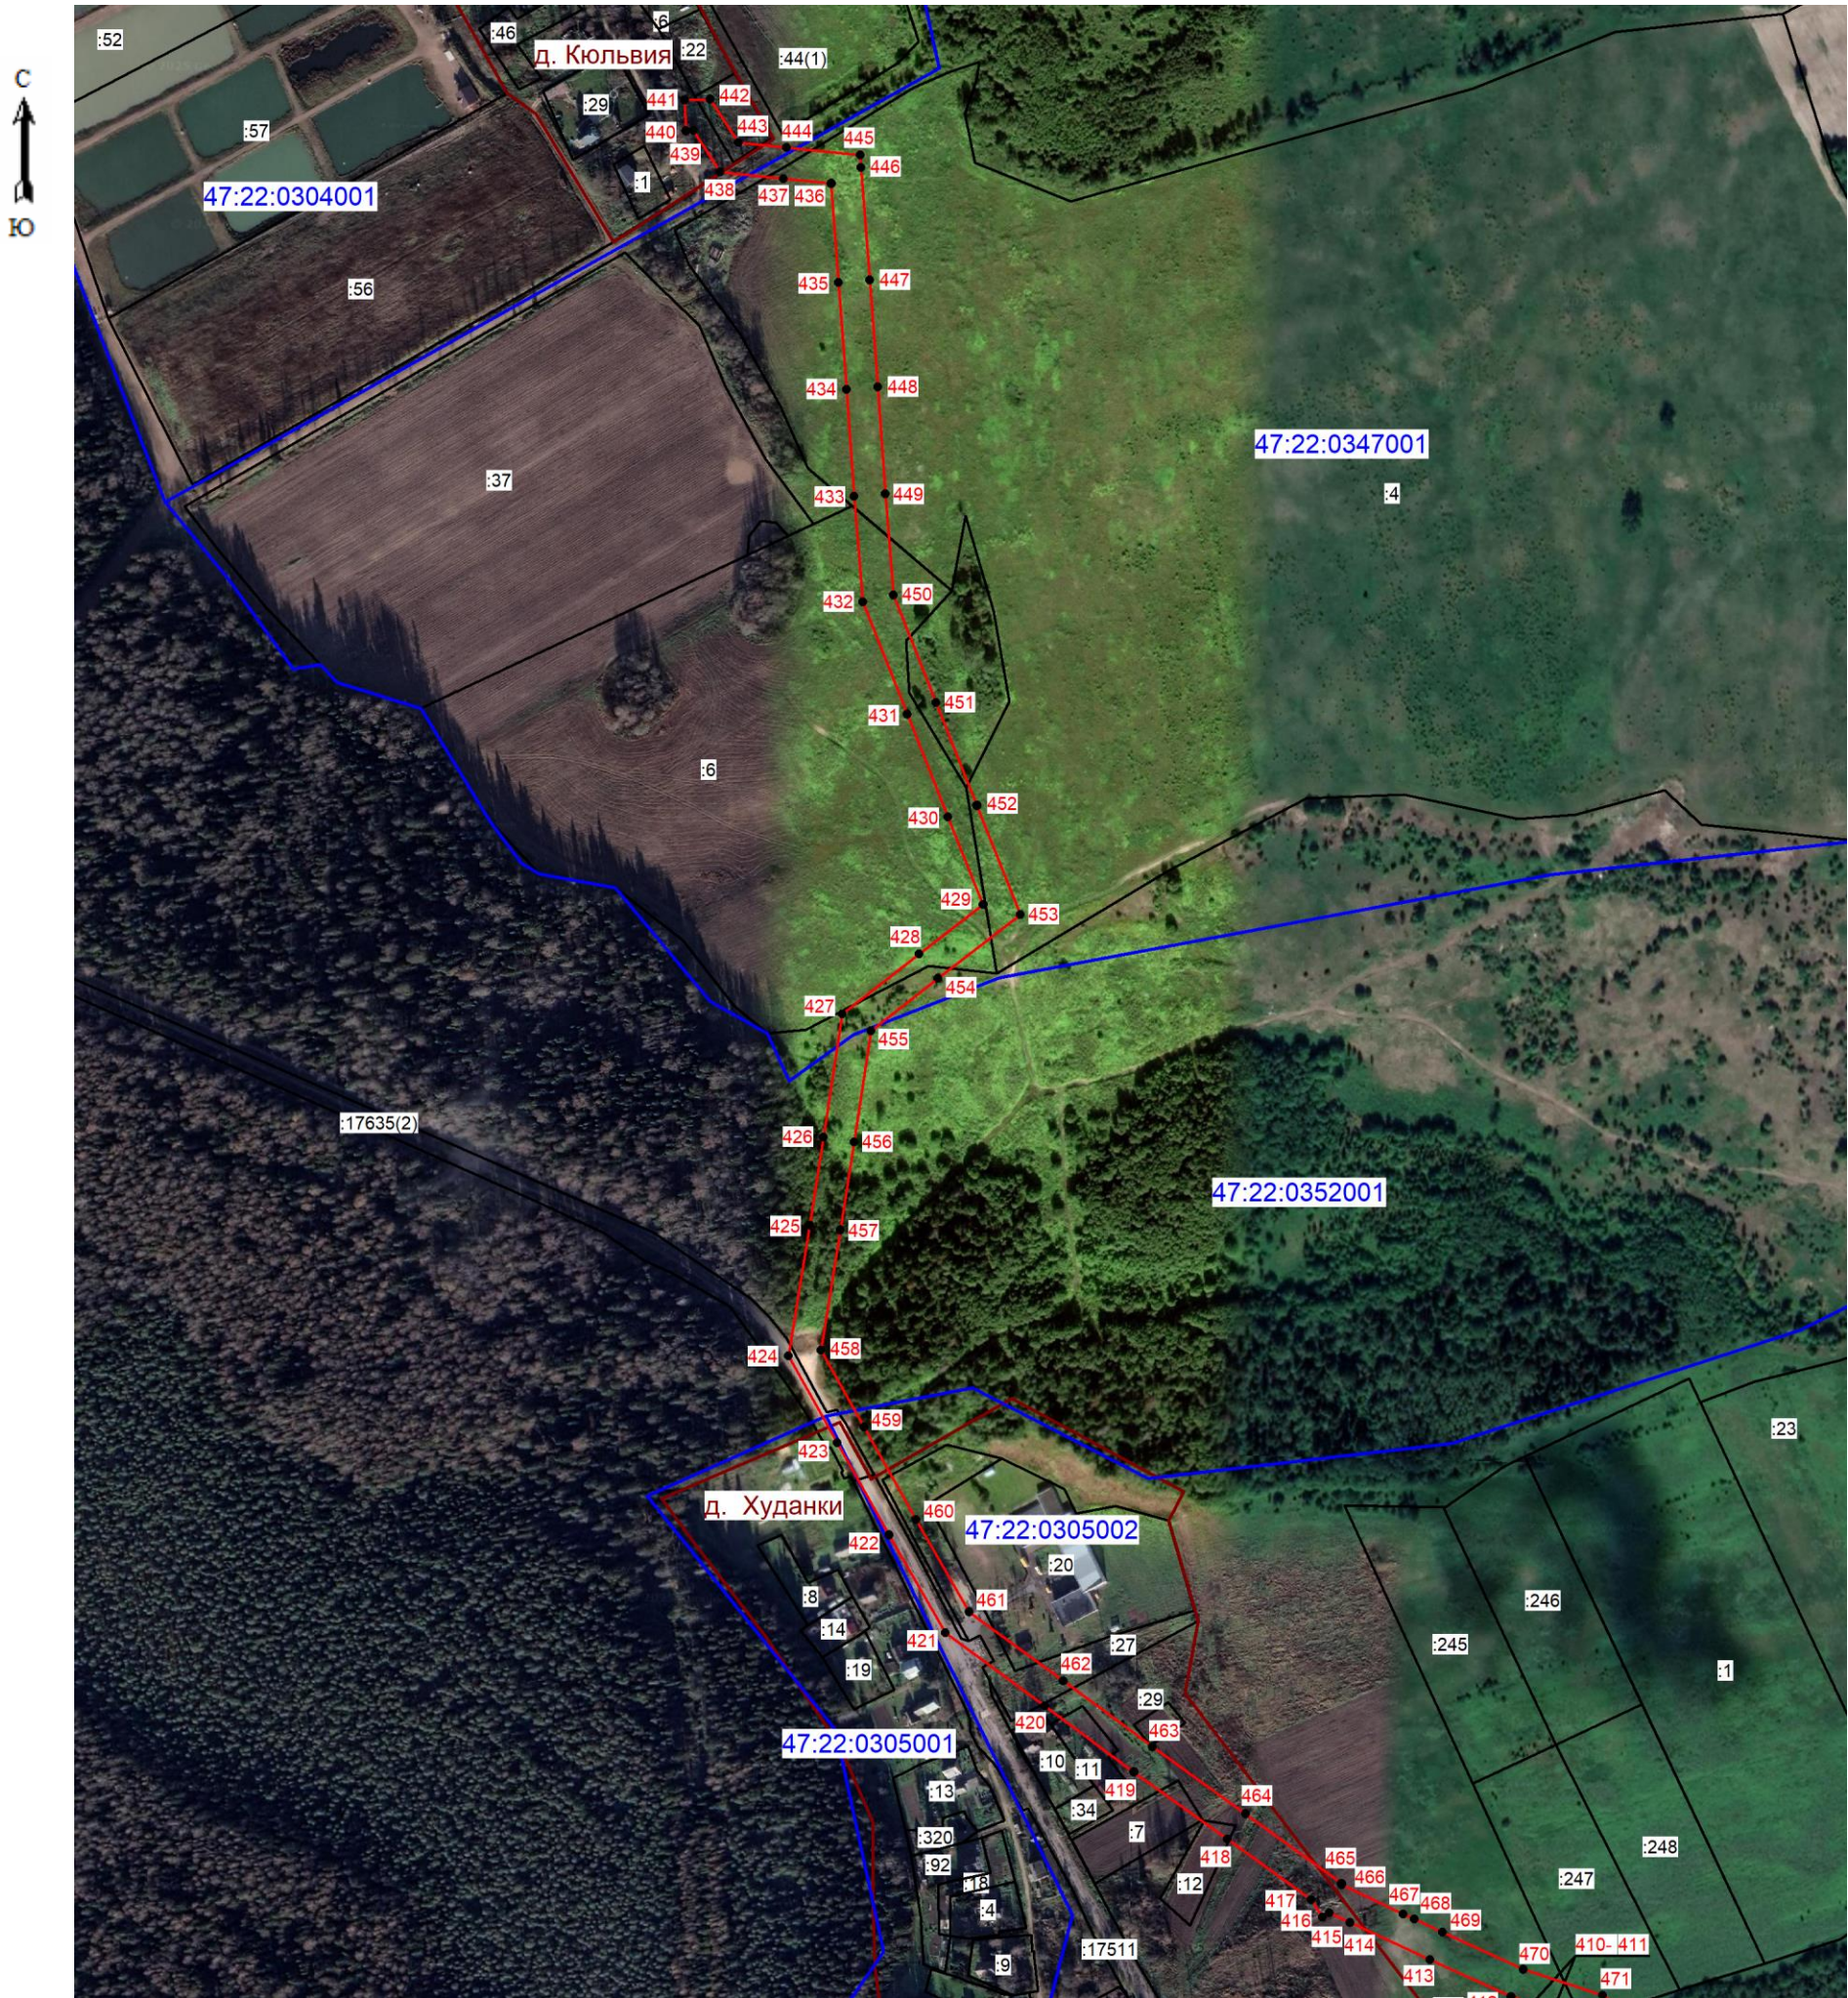

Масштаб 1: 5000

- Условные обозначения:
- граница зоны публичного сервитута;
 - 1 - поворотная точка публичного сервитута;
 - граница кадастрового квартала;
 - граница существующего земельного участка;
 - границы муниципальных образований;
 - 47:22:0305001 - номер кадастрового квартала;
 - :13 - номер земельного участка, учтенного в ЕГРН.



Подпись _____ (Хурчак Е.В.) Дата 23.04.2025
Место для отриски печати лица, составившего документ, фиксирующее местоположения границ объекта




Масштаб 1:5000

Условные обозначения:

- граница зоны публичного сервитута;
- 1 - поворотная точка публичного сервитута;
- граница кадастрового квартала;
- граница существующего земельного участка;
- границы муниципальных образований;
- 47:22:0305003 - номер кадастрового квартала;
- :63 - номер земельного участка, учтенного в ЕГРН.



Подпись _____ (Хурчак Е.В.) Дата 23.04.2025г.
Место для оттиска печати _____ Место для составления описания местоположения границ объекта

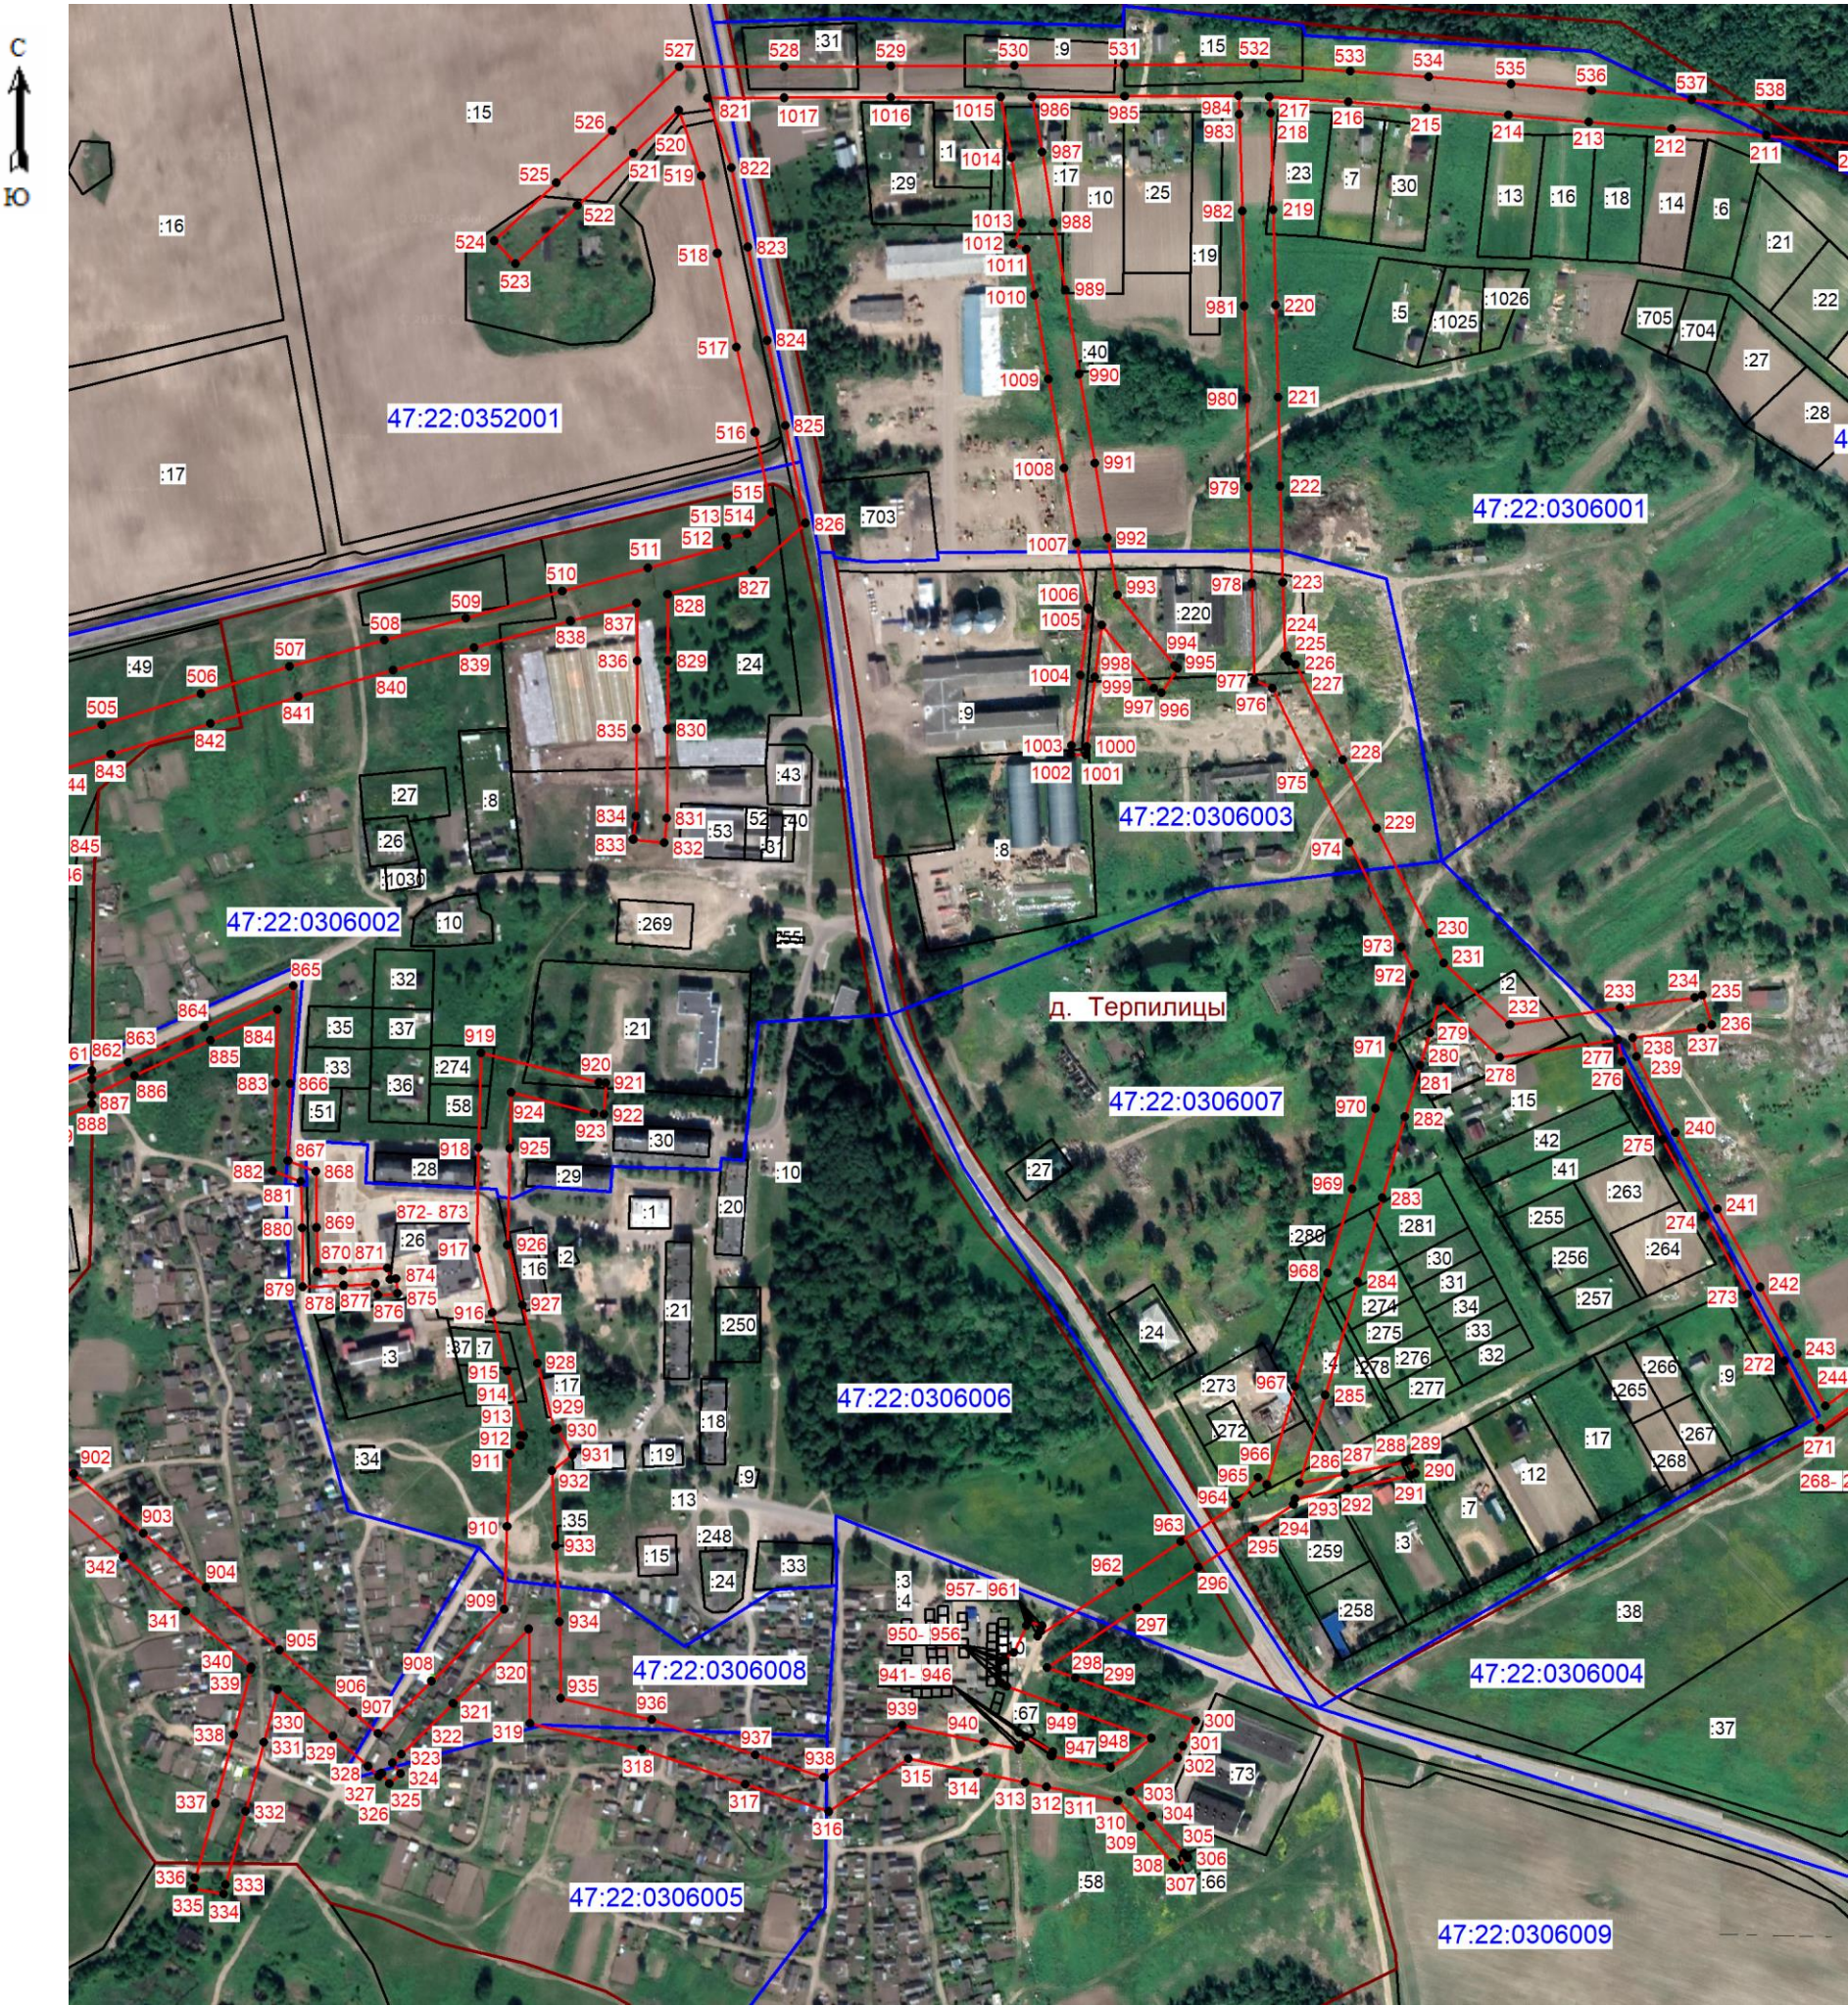


Масштаб 1: 5000

- Условные обозначения:
- граница зоны публичного сервитута;
 - 1 - поворотная точка публичного сервитута;
 - граница кадастрового квартала;
 - граница существующего земельного участка;
 - границы муниципальных образований;
 - 47:22:0306006 - номер кадастрового квартала;
 - :250 - номер земельного участка, учтенного в ЕГРН.

Подпись _____ (Хурчак Е.В.) Дата 23.04.2025
Место для оттиска печати _____



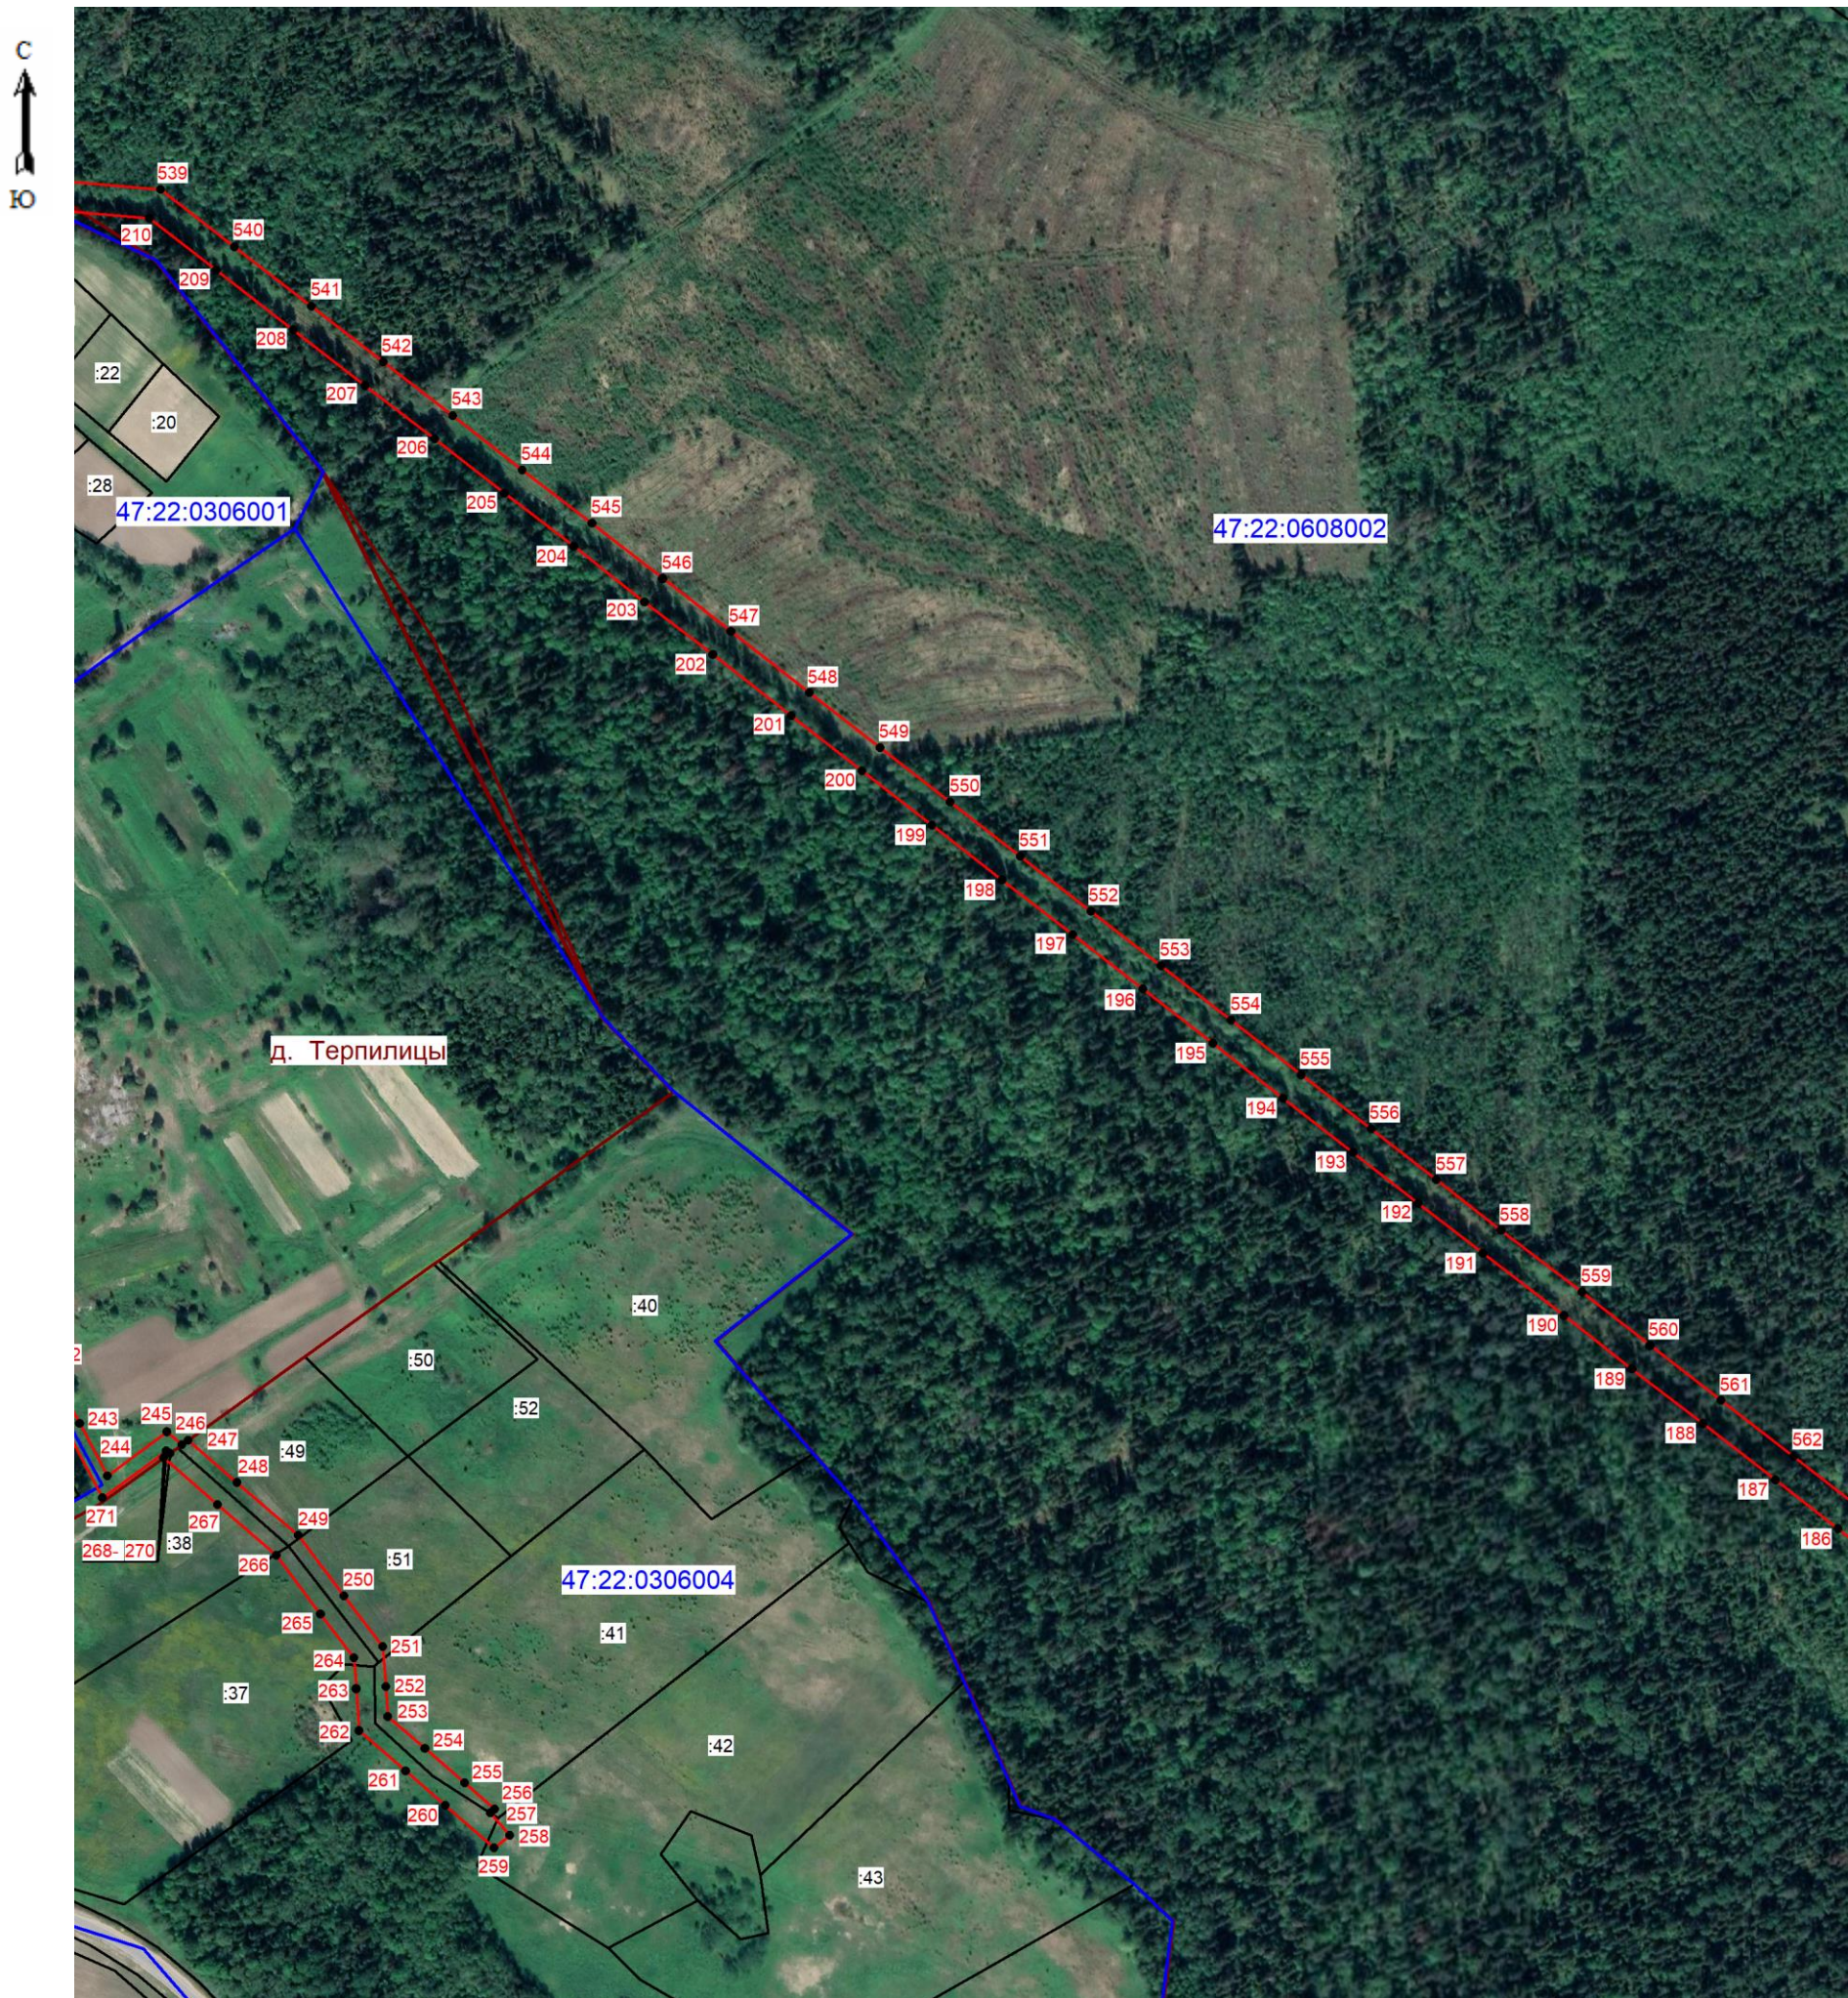


Масштаб 1: 5000

- Условные обозначения:
- граница зоны публичного сервитута;
 - 1 - поворотная точка публичного сервитута;
 - - граница кадастрового квартала;
 - - граница существующего земельного участка;
 - - границы муниципальных образований;
 - 47:22:0306004 - номер кадастрового квартала;
 - :41 - номер земельного участка, учтенного в ЕГРН.



Подпись _____ (Хурчак Е.В.) Дата 23.04.2025
Место для оттиска печати лица, расставившего подписи местоположения границ объект

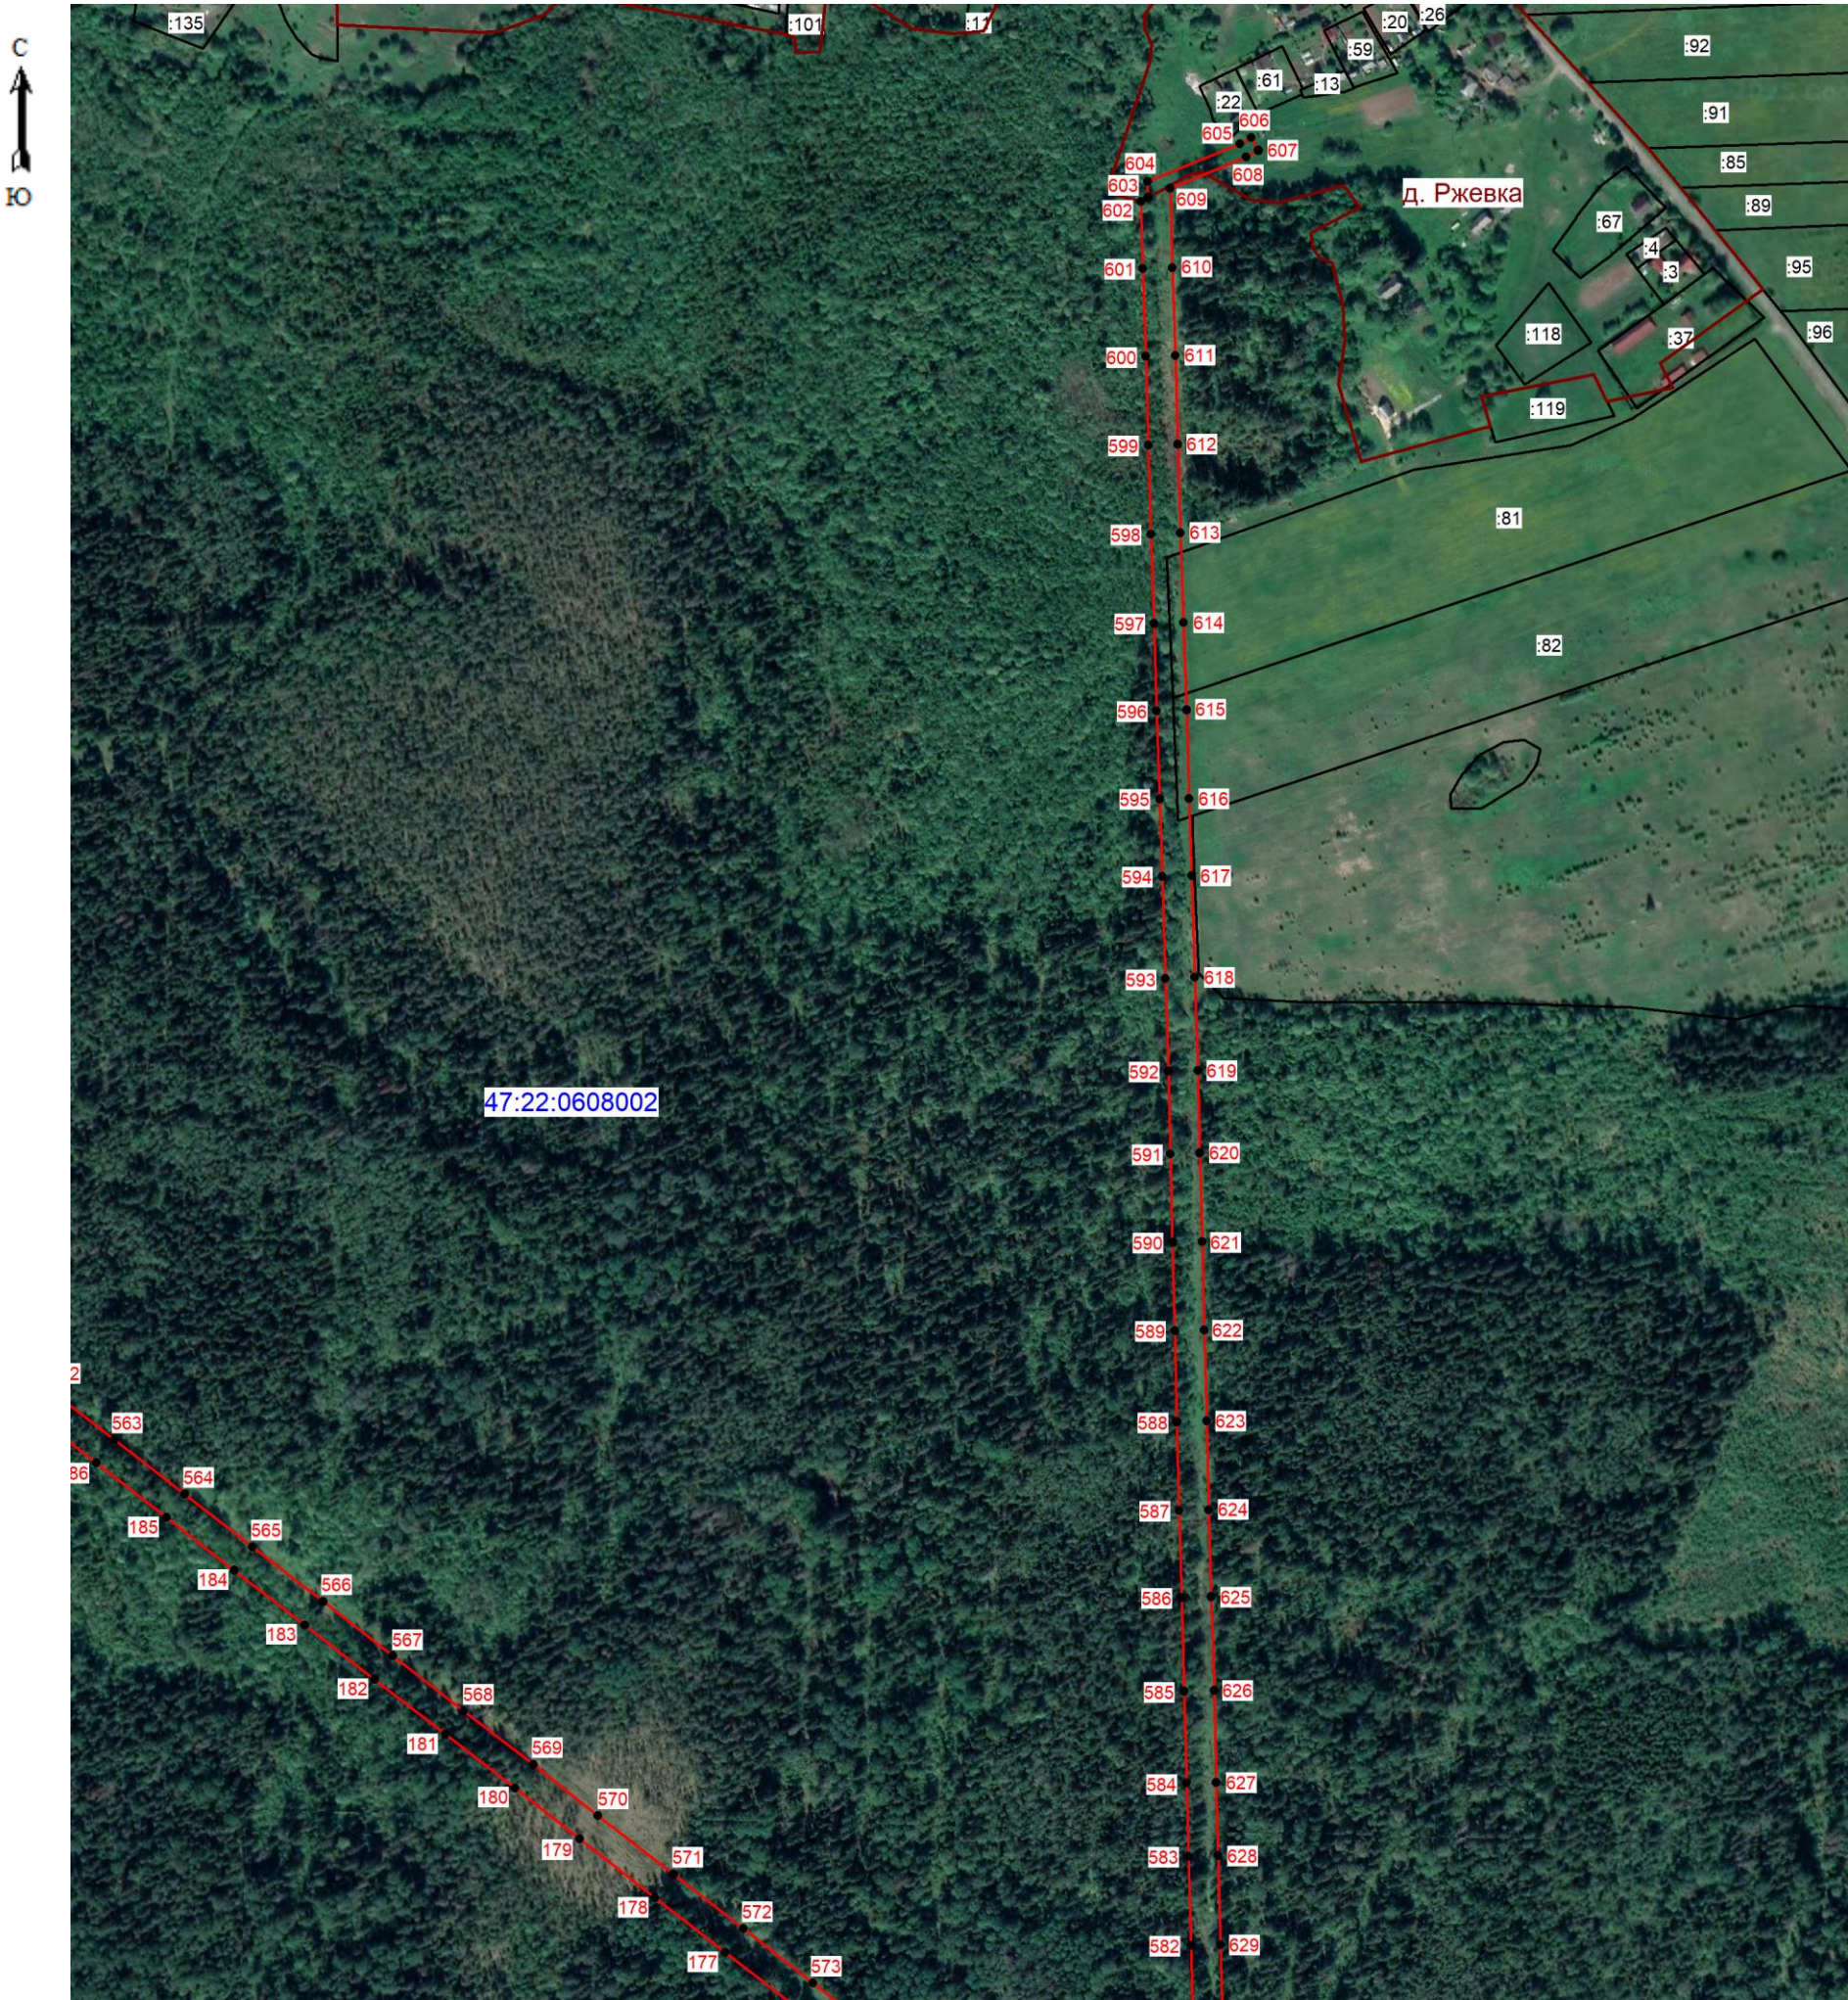

Масштаб 1: 5000

- Условные обозначения:
- граница зоны публичного сервитута;
 - 1 - поворотная точка публичного сервитута;
 - - граница кадастрового квартала;
 - - граница существующего земельного участка;
 - - границы муниципальных образований;
 - 47:22:0608002 - номер кадастрового квартала;
 - :81 - номер земельного участка, учтенного в ЕГРН.



Подпись _____ (Хурчак Е.В.) Дата 23.04.2025
Место для оттиска печати лица, составившего документ, подтверждающий местоположение границ объекта



Масштаб 1:5000

Условные обозначения:

- граница зоны публичного сервитута;
- 1 - поворотная точка публичного сервитута;
- граница кадастрового квартала;
- граница существующего земельного участка;
- границы муниципальных образований;
- 47:22:0608002 - номер кадастрового квартала;
- :41 - номер земельного участка, учтенного в ЕГРН.



Подпись (Хурчак Е.В.) Дата 23.04.2025г.
Место для оттиска печати (Хурчак Е.В.) Место для подписания местоположения границ объекта



Масштаб 1: 5000

- Условные обозначения:
- граница зоны публичного сервитута;
 - 1 - поворотная точка публичного сервитута;
 - граница кадастрового квартала;
 - граница существующего земельного участка;
 - границы муниципальных образований;
 - 47:22:0608002 - номер кадастрового квартала;
 - :551 - номер земельного участка, учтенного в ЕГРН.



Подпись _____ (Хурчак Е.В.) Дата 23.04.2025
Место для оттиска печати _____



Масштаб 1: 5000

- Условные обозначения:
-  - граница зоны публичного сервитута;
 -  1 - поворотная точка публичного сервитута;
 -  - граница кадастрового квартала;
 -  - граница существующего земельного участка;
 -  - границы муниципальных образований;
 - 47:22:0351002 - номер кадастрового квартала;
 - :11 - номер земельного участка, учтенного в ЕГРН.

Подпись _____ Хурчак Е.В.) Дата 23.04.2025
Место для оттиска печати _____





Масштаб 1: 5000

- Условные обозначения:
-  - граница зоны публичного сервитута;
 -  1 - поворотная точка публичного сервитута;
 -  - граница кадастрового квартала;
 -  - граница существующего земельного участка;
 -  - границы муниципальных образований;
 - 47:22:0351002 - номер кадастрового квартала;
 - :11 - номер земельного участка, учтенного в ЕГРН.



Подпись _____ (Хурчак Е.В.) Дата 23.04.2025
Место для оттиска печати _____



Масштаб 1: 5000

- Условные обозначения:
- граница зоны публичного сервитута;
 - 1 - поворотная точка публичного сервитута;
 - граница кадастрового квартала;
 - граница существующего земельного участка;
 - границы муниципальных образований;
 - 47:22:0400033 - номер кадастрового квартала;
 - :131 - номер земельного участка, учтенного в ЕГРН.

Подпись _____ (Хурчак Е.В.) Дата 23.04.2025
Место для оттиска печати _____



План границ зоны публичного сервитута

ЛИСТ 11



Масштаб 1:5000

Условные обозначения:

- граница зоны публичного сервитута;
- поворотная точка публичного сервитута;
- граница кадастрового квартала;
- граница существующего земельного участка;
- границы муниципальных образований;
- номер кадастрового квартала;
- номер земельного участка, учтенного в ЕГРН.



Подпись: (Хурчак Е.В.) Дата 23.04.2025г.
Место для оттиска печати: (Хурчак Е.В.)