Приложение к материалам по обоснованию генерального плана муниципального образования Бегуницкое сельское поселение Волосовского муниципального района Ленинградской области (Исходно-разрешительная документация)

СОСТАВ ИСХОДНО-РАЗРЕШИТЕЛЬНОЙ ДОКУМЕНТАЦИИ

1. Письма о предоставлении исходных данных для подготовки проекта:

- 1.1. Письмо комитета по сохранению культурного наследия Ленинградской области от 09.03.2021 № ИСХ-1179/2021 (об объектах культурного наследия);
- 1.2. Письмо Государственного бюджетного учреждения Ленинградской области «Станция по борьбе с болезнями животных Волосовского района» от 25.01.2021 № 40 (о скотомогильниках);
- 1.3. Письмо комитета по природным ресурсам Ленинградской области от 18.02.2021 № 02-3238/2021 (о месторождениях полезных ископаемых, арендаторах лесного фонда, особо охраняемых природных территориях);
- 1.4. Письмо администрации Бегуницкого сельского поселения от 18.03.2021 № 293/03-06 (исходные данные по объектам культуры);
- 1.5. Письмо ООО «ЭкоСервис» (по объектам водоснабжения и водоотведения);
- 1.6. Письмо комитета по управлению муниципальным имуществом администрации муниципального образования Волосовский муниципальный район Ленинградской области от 06.04.2021 № 1068 (сведения о предоставлении участков по закону Ленинградской области от 14 октября 2008 года № 105-оз и закону Ленинградской области от 17 июля 2018 года № 75-оз);
- 1.7. Письмо АО «Племенной завод «Гомонтово» от 04.06.2021 № 90 (об установлении санитарно-защитной зоны для площадки № 2 Ферма Крупская);
- 1.8. Письмо администрации Бегуницкого сельского поселения Волосовского муниципального района Ленинградской области от 07.06.2021 № 634/03-06 (об отсутствии городских лесов);
- 1.9. Копии писем по образованию земельного участка для реконструкции лыжероллерной трассы из земельного участка с кадастровым номером 7:22:0000000:73 (постоянное (бессрочное) пользование ГБПОУЛО «Бегуницкого агротехнологическому техникуму»);
- 1.10. Письмо комитета общего и профессионального образования Ленинградской области от 01.07.2021 № 19-14924/2021 (о согласовании отчуждения земельного участка для строительства лыжероллерной трассы).

2. Предложения заинтересованных лиц для учета при подготовке проекта:

- 2.1. Заявление Ибрагимовой С.Л.;
- 2.2. Заявление Кенжаева О.М.;
- 2.3. Заявление Сычева А.А.:
- 2.4. Заявление Ивановой Т.Д.;
- 2.5. Заявление Ковалева С.П.;
- 2.6. Заявление Боковой И.Л.:
- 2.7. Письмо ООО «Земельный Фонд» (по д. Смёдово);
- 2.8. Письмо ООО «Земельный Фонд» (по д. Стойгино);
- 2.9. Заявление Горбунова А.А. от 28.06.2021;
- 2.10. Заявление Жосан И. от 06.07.2021;
- 2.11. Заявление Мосийчук С.С. от 19.08.2021;
- 2.12. Заявление Мосийчук С.С. от 19.08.2021;
- 2.13. Заявление Папиева П.М. от 19.08.2021;
- 2.14. Заявление Сысоева А.Т. от 18.08.2021;
- 2.15. Письмо администрации Бегуницкого сельского поселения от 08.09.2021 № 1066/03-06.

3. Копии документов по земельным участкам двойного учета:

- 3.1. Письмо комитета по природным ресурсам Ленинградской области (по вопросу устранения противоречий в сведениях государственных реестров в отношении земельных участков с кадастровыми номерами 47:22:0114008:20, 47:22:0114012:27, 47:22:0114012:28, 47:22:0119005:10, 47:22:0119005:22, 47:22:0119005:86, 47:22:0106002:32)
- 3.2. Заключения уполномоченных органов исполнительной власти Ленинградской области о земельных участках, сведения о категории земель которых в Едином государственном реестре недвижимости и в материалах лесоустройства полностью или частично противоречат друг другу:
 - 3.2.1. Письмо комитета по сохранению культурного наследия Ленинградской области от 24.05.2021 № ИСХ-2920/2021 (о принадлежности земельных участков к территории объектов культурного наследия);
 - 3.2.2. Письмо комитета по природным ресурсам Ленинградской области от 24.05.2021 № 02-10564/2021 (о расположении спорных земельных участков вне особо охраняемых природных территорий);
 - 3.2.3. Письмо комитета по природным ресурсам Ленинградской области от 26.05.2021 № 02-10751/2021 (о местоположении земель лесного фонда, имеющих пересечения с земельным участком иной категории земель).
- 3.3.Письмо комитета по управлению муниципальным имуществом администрации муниципального образования Волосовский муниципальный район от 12.07.2021 № 1670 о наличии подтверждающих документов о возникновении прав на земельные участки двойного учета до 01.01.2016 (договоров аренды, свидетельств о собственности);
- 3.4. Копии правоустанавливающих или правоудостоверяющих документов по земельным участкам, сведения о категории земель которых в государственном кадастре недвижимости и в материалах лесоустройства полностью или частично противоречат друг другу с перечнем документов.



ЗАМЕСТИТЕЛЬ ПРЕДСЕДАТЕЛЯ ПРАВИТЕЛЬСТВА ЛЕНИНГРАДСКОЙ ОБЛАСТИ – ПРЕДСЕДАТЕЛЬ КОМИТЕТА ПО СОХРАНЕНИЮ КУЛЬТУРНОГО НАСЛЕДИЯ

191311, Санкт-Петербург, ул. Смольного, д.3 Тел./факс: 8 (812) 539-45-00 E-mail: vo_coi@lenreg.ru

09.03.2021	№ ИСХ-1179/202
Ha №	от

Главе администрации МО Бегуницкое сельское поселение Волосовского муниципального района Ленинградской области

А.И. Минюку

e-mail: begunselo@mail.ru

Уважаемый Андрей Иванович!

В ответ на обращение от 18.01.2021 № 35/03-06 (вх. № 01-09-589/2021 от 08.02.2021) по вопросу предоставления сведений об объектах культурного наследия, расположенных на территории Бегуницкого сельского поселения Волосовского муниципального района Ленинградской области, направляем в Ваш адрес информацию согласно приложению.

С приказами комитета по культуре Ленинградской области и комитета по сохранению культурного наследия Ленинградской области (далее — Комитет) можно ознакомиться в сети Интернет на официальном сайте Комитета: http://okn.lenobl.ru, в разделе «Документы» — «Официальное электронное опубликование правовых актов».

Дополнительно сообщаем, что в рамках государственной программы Ленинградской области «Развитие культуры в Ленинградской области» в 2020 году разработан проект зон охраны объекта культурного наследия регионального значения «Чугунная колонна (памятник Н.Н. Демидову)», расположенного по адресу: Ленинградская область, Волосовский район, дер. Чирковицы, объект № 54а.

Акт государственной историко-культурной экспертизы проекта зон охраны объекта культурного вышеуказанного наследия, выполненной комиссией в составе государственных экспертов, аттестованных Министерством культуры Российской Федерации: Штиглиц М.С., Поддубной Н.Г., Гуляева В.Ф., рассмотрен Комитетом в порядке, установленном Положением о государственной экспертизе (постановление историко-культурной Правительства Российской Федерации от 15.07.2009 г. № 569). По результатам рассмотрения Акт государственной историко-культурной экспертизы и проект зон охраны были направлены исполнителю на доработку. Акт государственной историко-культурной экспертизы опубликован в сети Интернет на официальном сайте Комитета: http://okn.lenobl.ru в разделе «ОКН» – «ГИКЭ».

Обращаем Ваше внимание, что в соответствии с приказом Министерства культуры Российской Федерации от 01.09.2015 № 2328 «Об утверждении перечня отдельных сведений об объектах археологического наследия, которые не подлежат опубликованию», сведения о местонахождении объекта археологического наследия (адрес объекта или при его отсутствии описание местоположения объекта), фотографическое (иное графическое) изображение объекта археологического наследия, не подлежат опубликованию.

Приложения:

- 1. Перечень объектов культурного наследия федерального значения на 2 л. в 1 экз.;
- 2. Перечень объектов культурного наследия регионального значения, выявленных объектов культурного наследия в формате .xlsx;
- 3. Приказы об установлении границ территорий объектов культурного наследия на 22 л. в 1 экз.

Заместитель Председателя Правительства Ленинградской области – председатель комитета по сохранению культурного наследия

В.О. Цой



Исп.: Н.А. Зарубина, тел. (812) 539-45-11



Лист согласования к документу № ИСХ-1179/2021 от 09.03.2021. В ответ на № 01-09-589/2021 (08.02.2021) Инициатор согласования: Зарубина Наталия Александровна Главный специалист Отдел по осуществлению полномочий Российской Федерации в сфере объектов культурного наследия Департамент государственной охраны, сохранения и использования объектов культурного наследия Комитет по культуре Ленинградской области (Комитет по культуре Ленинградской области)

Согласование инициировано: 09.03.2021 11:34

Краткое содержание: Запрос по объектам культурного наследия

	0110	0	D	0
٧°	ФИО	Срок согласования	Результат согласования	Замечания/Комментарии
ип с	огласования: последовательное			
1	Большакова Надежда Петровна		Согласовано 09.03.2021 11:36	-
ип с	огласования: последовательное			
2	Цой Владимир Олегович		ЭП Подписано 09.03.2021 13:06	-

Государственное бюджетное учреждение Ленинградской области «Станция по борьбе с болезнями животных Волосовского района»

188417, Ленинградская область, Волосовский район, п. Сумино тел/факс (81373)-21786,22734 Email:_volosovovetinsp@mail.ru

№ 40 от 25.01.2021

Главе администрации Бегуницкого сельского поселения А.И. Минюку

Уважаемый Андрей Иванович!

В ответ на письмо № 32/ 03-06 от 18.01.2021 информируем Вас о том, что на территории Бегуницкого сельского поселения расположена одна законсервированная биотермическая яма (яма Беккари) для уничтожения биологических отходов:

1. Биотермическая яма (яма Беккари) вблизи д. Терпилицы (принадлежит ЗАО «Октябрьское). Географические координаты: N-59.487049; E – 29.355841.

Также сообщаем Вам о том, что сибиреязвенных скотомогильников (биотермических ям) на территории Волосовского района не имеется.

И. о. начальника ГБУ ЛО «СББЖ Волосовского района»

А.Н. Павлов



АДМИНИСТРАЦИЯ ЛЕНИНГРАДСКОЙ ОБЛАСТИ

КОМИТЕТ ПО ПРИРОДНЫМ РЕСУРСАМ ЛЕНИНГРАДСКОЙ ОБЛАСТИ

191124, Санкт-Петербург, пл. Растрелли, 2, лит. А Для телеграмм: Санкт-Петербург, 191124 Телетайп: 121025 «Время» Тел.: (812) 539-41-01

18.02 2021 No 02-3238/2021

Ha № oT

Главе администрации муниципального образования Бегуницкое сельское поселение Волосовского муниципального района Ленинградской области

А.И. Минюку

188423, Ленинградская область, Волосовский район, д.Бегуницы, д.54

Уважаемый Андрей Иванович!

Комитет по природным ресурсам Ленинградской области (далее - Комитет) на Ваш запрос от 18.01.2021 №34/03-06 сообщает следующее.

Для предоставления информации о наличии (отсутствии) участков недр, содержащих общераспространенные полезные ископаемые, учитываемых территориальными балансами запасов, необходимо представить в Комитет актуальную схему с границами Бегуницкого сельского поселения Волосовского района Ленинградской области (при наличии указанные границы – в векторном формате).

Сведения об арендаторах лесного фонда на территории Бегуницкого сельского поселения Волосовского района Ленинградской области представлены в приложении.

Одновременно сообщаем, что в рамках государственной программы «Охрана окружающей среды Ленинградской области» Комитетом реализуется мероприятие по установлению границ зон затопления, подтопления.

Установление границ зон затопления, подтопления осуществляется на основании данных Реестра населенных пунктов Ленинградской области, попадающих в зону затопления (подтопления), вызванного различными гидрологическими и гидродинамическими явлениями и процессами, утвержденного решением Комиссии по предупреждению и ликвидации чрезвычайных ситуаций и обеспечению пожарной безопасности Правительства Ленинградской области от 15.05.2014 (далее – Реестр), Каталога населенных пунктов Ленинградской области, подверженных периодическому затоплению (подтоплению) при высоких уровнях воды (СЗ УГМС, 2001г.), а также документов территориального планирования, генеральных планов поселений.

Работы по установлению границ зон затопления, подтопления выполняются

в соответствии с порядком, утвержденным постановлением Правительства Российской Федерации от 18.04.2014 № 360 «О зонах затопления, подтопления» (далее – Положение).

В соответствии с Положением границы зон затопления, подтопления устанавливаются в отношении следующих территорий:

- 1. Зоны затопления устанавливаются в отношении:
- а) территорий, которые прилегают к незарегулированным водотокам, затапливаемых при половодьях и паводках однопроцентной обеспеченности (повторяемость один раз в 100 лет) с учетом фактически затапливаемых территорий за предыдущие 100 лет наблюдений;
- б) территорий, прилегающих к устьевым участкам водотоков затапливаемых в результате нагонных явлений расчетной обеспеченности;
- в) территорий, прилегающих к естественным водоемам, затапливаемых при уровнях воды однопроцентной обеспеченности;
- г) территорий, прилегающих к водохранилищам, затапливаемых при уровнях воды, соответствующих форсированному подпорному уровню воды водохранилища;
- д) территорий, прилегающих к зарегулированным водотокам в нижних бьефах гидроузлов, затапливаемых при пропуске гидроузлами паводков расчетной обеспеченности.
- 2. Зоны подтопления устанавливаются в отношении территорий, прилегающих к зонам затопления, указанным в пункте 1 настоящих требований, повышение уровня грунтовых вод которых обусловливается подпором грунтовых вод уровнями высоких вод водных объектов. В границах зон подтопления устанавливаются:
- а) территории сильного подтопления при глубине залегания грунтовых вод менее 0,3 метра;
- б) территории умеренного подтопления при глубине залегания грунтовых вод от 0,3 0,7 до 1,2 2 метров от поверхности;
- в) территории слабого подтопления при глубине залегания грунтовых вод от 2 до 3 метров.

Согласно пункту 3 Положения зоны затопления, подтопления устанавливаются или изменяются решением Федерального агентства водных ресурсов (его территориальных органов) на основании предложений органа исполнительной власти субъекта Российской Федерации, подготовленных совместно с органами местного самоуправления.

Главам муниципальных образований Ленинградской области был направлен запрос Комитета от 02.06.2020 № 02-11020/2020 по вопросу предоставления информации о необходимости включения населенных пунктов в Реестр и подготовке предложений по установлению границ зон затопления, подтопления на территории муниципальных образований. Администрацией Волосовского муниципального района Ленинградской области информация не предоставлена.

Населенные пункты Бегуницкого сельского поселения Волосовского муниципального района Ленинградской области в Реестре отсутствуют.

В График установления границ зон затопления, подтопления по Ленинградской области, утвержденный Невско-Ладожским бассейновым водным управлением Федерального агентства водных ресурсов, населенные пункты Бегуницкого сельского поселения Волосовского муниципального района Ленинградской области не включены.

Приложение: по тексту.

Заместитель председателя Комитета

К.В. Остриков



Российская Федерация **Администрация МО**

Бегуницкое сельское поселение Волосовский муниципальный район

Ленинградской области

д. Бегуницы, д.54, Волосовский район, Ленинградская область, 188423 Телефон / факс (813-73) 51-138

Email: <u>begunselo@mail.ru</u> www.begunici.ru

18. 03.2021 № 293 /03- 06 Ha 500 or 11.03.2021 Заместителю главы администрации О.В. Кущинской

Отдел по молодежной политике, культуре, спорту и туризму

Администрация Бегуницкого сельского поселения на Вас запрос предоставляет информацию:

1. Перечень учреждений и предприятий в сфере **культуры** (дома культуры, музеи, библиотеки), с указанием наименования, местоположения, проектной вместимости (мест в зале для дома культуры, книг и мест в читальном зале для библиотек);

Полное наименование каждого учреждения (включая обособленные подразделения	Адрес	Характеристика объекта (количество мест в зрительных залах, кол-во томов и мест в читальных залах в библиотеках, количество посещений музеев в год)	Здание встроенное или отдельно стоящее	Примечание (техническое состояние существующего здания, строится, намечено строительство, реконструкция или снос и т.д.)
Муниципальное	Юридический:	Зрительного зала нет,	Арендованно	Ведётся строительство здания
казенное	Ленинградская	ввиду отсутствия	е помещение	дома культуры со зрительным
учреждение	область, Волосовский	здания	S 98 m ²	залом на 150 мест,
культуры		Y.C.		библиотекой и спортивным
Терпилицкий	район, деревня	Количество		залом
Культурно-	Терпилицы,	экземпляров фонда		
Досуговый	д.4а	библиотеки 6 470 экз.		
Центр				
	Фактический:			
	Ленинградская			
	область,			
	Волосовский			
	район, деревня			
	Терпилицы,			
	д.20			
Муниципальное	Ленинградская	Зрительный зал - 210	Отдельно	Требуется капитальный
Казённое	область,	мест	стоящее	ремонт
Учреждение	Волосовский			

Культуры	район, п.	Библиотека – 8949 экз.,	В здании ДК	
«Зимитицкий	Зимитицы, д.	13 посадочных мест		
Дом культуры»	40			
Библиотека				
Муниципальное	Ленинградская	Зрительный зал - 420	Отдельно	Требуется капитальный
Казённое	область,	мест	стоящее	ремонт
Учреждение	Волосовский	Библиотека – 14721		
«Бегуницкий	район, дер.	экз., 10 посадочных	В здании ДК	
Дом культуры»	Бегуницы, д. 57	мест		

- 2. Комфортная среда Благоустройство общественной территории пос. Зимитицы Волосовского района Ленинградской области (I этап), сроки реализации с 01.04.2021 года по 02.08.2021 года.
- 3. Рекреационная зона территория (3,31 га) под лыжероллерной трассы дер. Ивановское Волосовского района Ленинградской области.
- 4. Строительство лыжероллерной трассы дер. Ивановское Волосовского района Ленинградской области муниципальная программа «Комплексное развитие Бегуницкого сельского поселения Волосовского муниципального района Ленинградской области.

Глава администрации Бегуницкого сельского поселения

А.И. Минюк

ОБЩЕСТВО С ОГРАНИЧЕННОЙ ОТВЕТСТВЕННОСТЬЮ

«ЭкоСервис»

188410, Ленинградская область, г. Волосово, пр. Вингиссара д.35 Тел/Факс (81373) 22-450 E-mail:ecko_servis@mail.ru ОГРН 1104705002797; ИНН/ КПП 4705050914 / 470501001;

Исх.№	OT	
на №	OT	

Уважаемый Андрей Иванович!

На Ваше письмо от 18.01.2021г. № 33/03-06 по подготовке проекта генерального плана Бегуницкого сельского поселения сообщаем:

- 1. Перечень существующих и планируемых объектов водоснабжения (магистральных водоводов) и водозаборов питьевого водоснабжения (подземных и поверхностных) с выкопировкой местоположения- Приложение №1 с перечнем объектов, обслуживаемых ООО «ЭкоСервис» (переданные в район).
- 2. Сведениями о зонах санитарной охраны водозаборов ООО «ЭкоСервис» не располагает, так как документы находятся у поселения.
- 3. Сведения о существующих и планируемых объектах канализационных очистных сооружений- Приложение№2 с перечнем объектов, обслуживаемых ООО «ЭкоСервис» (переданные в район).
- 4. Схемы сетей водоснабжения и водоотведения находятся в утвержденной Схеме водоснабжения и водоотведения Бегуницкого сельского поселения.
- 5. Инвестиционная программа в сфере водоснабжения отсутствует.
- 6. Инвестиционная программа в сфере водоотведения отсутствует.

Приложения:

- 1. Копия инвестиционной программы в сфере водоснабжения.
- 2. Копия инвестиционной программы в сфере водоотведения.
- 3. Приложение №1.
- 4. Приложение №2.

Генеральный директор

А.В. Митрошин

Комитет по управлению муниципальным имуществом администрации муниципального образования Волосовский муниципальный район Ленинградской области (КУМИ АМО Волосовский муниципальный район) пл. Советов, д. За, г. Волосово, Ленинградская область, 188410 тел./факс (81373) 24-094, 22-750 Об. О4. ДОД/ № 106 &

на № _____ от__

Первому заместителю главы администрации муниципального образования Волосовский муниципальный район Ленинградской области С.Д. Ушакову

Уважаемый Сергей Дмитриевич!

В ответ на Ваш запрос Комитет по управлению муниципальным имуществом администрации муниципального образования Волосовский муниципальный район Ленинградской области сообщает следующую информацию:

- 1. Количество предоставленных земельных участков за 2018-2021 годы:
- В соответствии с областным законом от 17.08.2018 №75-оз «О бесплатном предоставлении гражданам, имеющим трех и более детей, земельных участков в собственность на территории Ленинградской области и о внесении изменений в областной закон «О бесплатном предоставлении отдельным категориям граждан земельных участков для индивидуального жилищного строительства на территории Ленинградской области» (далее областной закон от 17.07.2018 №75-оз) многодетным семьям было предоставлено 69 земельных участков.

В соответствии с областным законом от 14.10.2008 №105-оз «О бесплатном предоставлении отдельным категориям граждан земельных участков для индивидуального жилищного строительства на территории Ленинградской области» (далее - областной закон от 14.10.2008 №105-оз) гражданам было предоставлено 13 земельных участков.

В очереди на бесплатное предоставление земельных участков в собственность в соответствии с областным законом от 17.07.2018 №75-оз на 05.04.2021 состоят 93 многодетные семьи. Из них:

- Бегуницкое сельское поселение 17 семей;
- Большеврудское сельское поселение 11 семей;
- Волосовское городское поселение 29 семей;
- Калитинское сельское поселение 11 семей;
- Клопицкое сельское поселение 24 семьи;
- Рабитицкое сельское поселение 1 семья.

В очереди на бесплатное предоставление земельных участков в собственность в соответствии с областным законом от 14.10.2008 №105-оз на 05.04.2021 состоят 29 человек. Из них:

- Бегуницкое сельское поселение 4 человека;
- Большеврудское сельское поселение 3 человека;
- Волосовское городское поселение 14 человек;
- Клопицкое сельское поселение 8 человек.
- 2. Сведения о наличии свободных земельных участков, предназначенных для бесплатного предоставления в собственность гражданам в соответствии с областными законами от 14.10.2008 №105-оз и от 17.07.2018 №75-оз:
 - 1) 47:22:0217005:11, п. Остроговицы, 2124 кв.м.;
 - 2) 47:220328005:70, п. Штурмангоф, 2275 кв.м.;
 - 3) 47:22:0210001:76, п. Молосковицы, 1571 кв.м.;
 - 4) 47:22:0231004:60, д. Морозово, 1065 кв.м.;
 - 5) 47:22:0235001:343, п. Курск, 1226 кв.м.;
 - 6) 47:22:0326002:60, д. Полобицы, 1500 кв.м.;

- 7) 47:22:0103002:266, д. Зябицы, 1200 кв.м.;
- 8) 47:22:0103002:267, д. Зябицы, 1200 кв.м.;
- 9) 47:22:0631001:376, д. Старые Раглицы, 1540 кв.м.;
- 10) 47:22:0323002:260, д. Коноховицы, 1216 кв.м.;
- 11) 47:22:0323002:261, д. Коноховицы, 1204 кв.м.;
- 12) 47:22:0323002:262, д. Коноховицы, 1211 кв.м.;
- 13) 47:22:0143004:296, д. Медниково, 1518 кв.м.
- 14) 47:22:0118003:50, д. Малые Лашковицы, 1745 кв.м.;
- 15) 47:22:0130001:762, п. Сельцо, 1254 кв.м.;
- 16) 47:22:0618001:284, д. Большое Кикерино, 1400 кв.м.;
- 17) 47:22:0618001:303, д. Большое Кикерино, 1500 кв.м.;
- 18) 47:22:0618001:304, д. Большое Кикерино, 1500 кв.м.;
- 19) 47:22:0630017:98, д. Старые Раглицы, 1500 кв.м.

Заместитель главы администрации по экономике – председатель комитета по управлению муниципальным имуществом



Т.Л. Кобылинская

акционерное общество «ПЛЕМЕННОЙ ЗАВОД « Г О М О Н Т О В О »

188423, Россия, Ленинградская область, Волосовский район, пос. Бегуницы д. 53 ИНН 4717000636 КПП 470501001 ОКПО 00546360 ОКВЭД 01.41 Тел.(813-73) 51-170, тел/fax (813-73) 51-109, gomontovo@bk.ru

Главе администрации Бегуницкого сельского поселения

№ 90 от 04.06.2021 г.

Минюку А.И.

Уважаемый Андрей Иванович!

АО «Племзавод «Гомонтово» направляет Вам требование об отображении в правилах землепользования и застройки границ санитарно-защитной зоны для АО «Племенной завод «Гомонтово» для промплощадки №2 Ферма Крупская с учетом ввода в эксплуатацию дворов № 16 и № 17, расположенной по адресу: 188423, Ленинградская область, Волосовский район, д. Ивановское. Решение Федеральной службы по надзору в сфере защиты прав потребителей и благополучия человека от 13.05.2021 № 61 – РСЗЗ (копия) на 8 листах в 1 экз. прилагаем.

Генеральный директор АО «Племзавода «Гомонтово»

Н.Г. Позднякова



ФЕДЕРАЛЬНАЯ СЛУЖБА ПО НАДЗОРУ В СФЕРЕ ЗАЩИТЫ ПРАВ ПОТРЕБИТЕЛЕЙ И БЛАГОПОЛУЧИЯ ЧЕЛОВЕКА

PRIMIDIAND

13.05.2021

Nº 61-PC33

Об установлении санитарно-защитной зоны для АО «Племенной завод «Гомонтово» для промплощадки №2 Ферма Крупская с учетом ввода в эксплуатацию дворов № 16 и № 17, расположенной по адресу: 188423, Ленинградская область, Волосовский район, д. Ивановское

Заместитель руководителя Федеральной службы по надзору в сфере защиты прав потребителей и благополучия человека И.В. Брагина, в соответствии с положениями Федерального закона от 30.03.1999 № 52-ФЗ «О санитарно-эпидемиологическом благополучии населения» и постановления Правительства Российской Федерации от 03.03.2018 № 222 «Об утверждении Правил установления санитарно-защитных зон и использования земельных участков, расположенных в границах санитарнозащитных зон» (далее - постановление Правительства Российской Федерации от 03.03.2018 № 222, Правила), рассмотрев заявление АО «Племенной завод «Гомонтово» об установлении санитарно-защитной зоны для АО «Племенной завод «Гомонтово» для промплощадки №2 Ферма Крупская с учетом ввода в эксплуатацию дворов № 16 и № 17, проект санитарно-защитной зоны, экспертное заключение ФБУЗ «Центр гигиены и эпидемиологии в г. Санкт-Петербург» от 10.06.2019 № 78-20-06.000.Т.7378 по результатам санитарно-эпидемиологической экспертизы проекта санитарно-защитной зоны, санитарно-эпидемиологическое заключение от 09.01.2020 № 47.01.02.000.Т.000010.01.20 о соответствии проекта санитарно-защитной зоны требованиям санитарных норм и правил, выданное Управлением Роспотребнадзора по Ленинградской области.

РЕШИЛ:

1. Установить для АО «Племенной завод «Гомонтово» для промплощадки №2 Ферма Крупская с учетом ввода в эксплуатацию дворов № 16 и № 17 санитарнозащитную зону с границами, согласно перечню координат характерных точек и графическому описанию местоположения санитарно-защитной зоны, приведенным в приложении № 1 к настоящему решению, а также перечню координат характерных точек в форме электронного документа (ХМL-файл) в приложении № 2 к настоящему решению, следующих размеров:

- 1.1. в северном направлении на расстоянии 260 м;
- 1.2. в северо-восточном направлении на расстоянии 425 м;
- 1.3. в восточном направлении на расстоянии 445 м;
- 1.4. в юго-восточном направлении на расстоянии 500 м;
- 1.5. в южном направлении на расстоянии 500 м;
- 1.6. в юго-западном направлении на расстоянии 500 м;
- 1.7. в западном направлении на расстоянии 500 м;
- 1.8. в северо-западном направлении на расстоянии 500 м.
- 2. Установить ограничения использования земельных участков, расположенных в границах санитарно-защитной зоны для АО «Племенной завод «Гомонтово» для промплощадки №2 Ферма Крупская с учетом ввода в эксплуатацию дворов № 16 и № 17, согласно которым не допускается использование земельных участков в границах указанной единой санитарно-защитной зоны в целях:
- 2.1. размещения жилой застройки, объектов образовательного и медицинского назначения, спортивных сооружений открытого типа, организаций отдыха детей и их оздоровления, зон рекреационного назначения и для ведения садоводства;
- 2.2. размещения объектов для производства и хранения лекарственных средств, объектов пищевых отраслей промышленности, оптовых складов продовольственного сырья и пищевой продукции, комплексов водопроводных сооружений для подготовки и хранения питьевой воды, использования земельных участков в целях производства, хранения и переработки сельскохозяйственной продукции, предназначенной для дальнейшего использования в качестве пищевой продукции.

3. Направить сведения о санитарно-защитной зоне для их внесения в Единый государственный реестр недвижимости.


И.В. Брагина

Приложение № 1 к решению заместителя руководителя Федеральной службы по надзору в сфере защиты прав потребителей и благополучия человека от 13.05.101 № 61-РСЗЗ

Сведения о границах санитарно-защитной зоны

Санитарно-защитная зона: АО «Племенной завод «Гомонтово» для промплощадки №2 Ферма Крупская с учетом ввода в эксплуатацию дворов № 16 и № 17.

Местоположение: 188423, Ленинградская область, Волосовский район, д. Ивановское, на земельном участке с кадастровым номером 47:22:0155001:183.

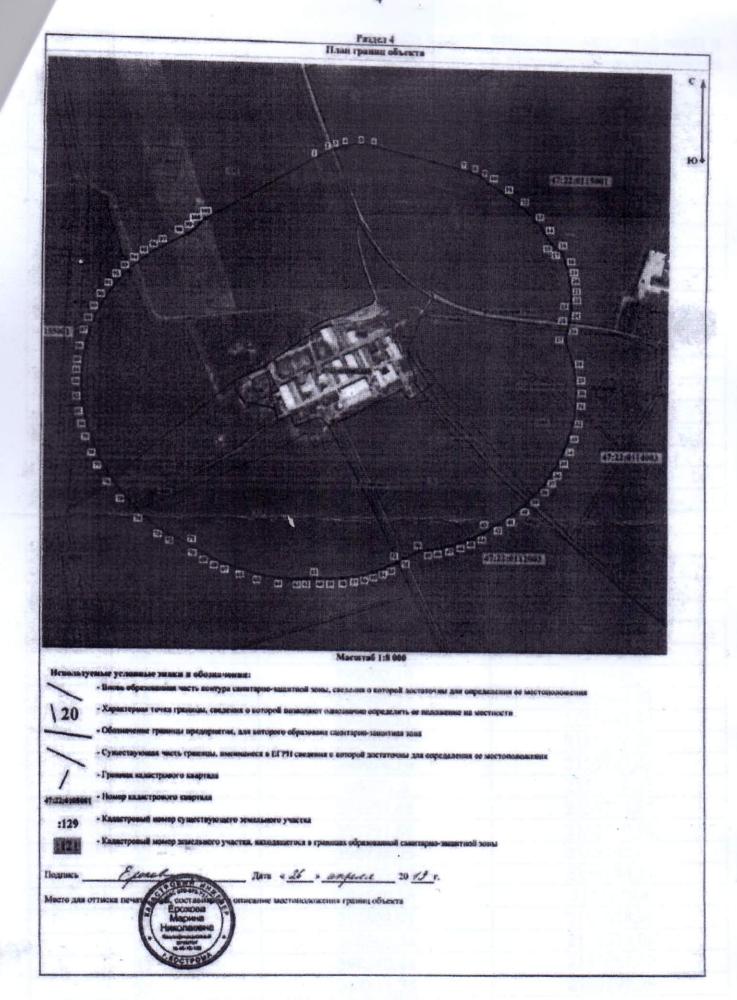

Леречень координат характерных точек границ единой санитарно-защитной зоны в системе координат, используемой для ведения Единого государственного реестра недвижимости (МСК-47 зона 2):

Обозначение характерных точек	X	Y
1	200509 46	
2	399598,46	2154852,74
3	399621,53	2154895,06
4	399631,13	2154920,29
5	399638,86	2154950,29
6	399643,66	2155001,98
7	399640,29	2155041,8
	399569,22	2155339,3
8	399559,85	2155374,87
9	399547,17	2155402,08
10	399525,75	2155424,88
11	399492,63	2155480,05
12	399455,83	2155528,64
13	399407,1	2155575,96
14	399364,26	2155607,1
15	399325,97	2155628,74
16	399310,79	2155653,3
17	399302,94	2155660,99
18	399266,19	2155673,99
19	399230,4	2155683,31
20	399203,53	2155688,18
21	399170,08	2155692,1
22	399142,11	2155693,35
23	399120,12	2155693,09
24	399092,18	2155691,2
25	399069,37	2155688,33
26	399042,81	2155683,47
27	399008,92	2155674,78
28	398924,14	2155702,43
29	398871,6	2155709,97
30	398831,66	2155711,87
31	398791,69	2155710,58
32	398732,25	2155702,66
33	398682,77	2155690,37
34	398640,36	2155675,4
35	398603,91	2155658,93
36	398566,34	2155638,05
37	398540,44	2155621,02
38	398511,75	2155599,29
39	398478,21	2155569,31

40	398448,15	2155537,2
41	398415,3	2155494,38
42	398388,04	2155454,57
43	398372,16	2155429,69
44	398357,49	2155403,73
45	398341,18	2155369,42
46	398328,83	2155337,74
47	398317,87	2155302,41
48	398309,37	2155265,39
49	398304,53	2155234,77
50	398301,88	2155207,96
51	398274,33	2155154,76
52	398263,64	2155134,12
53	398250,83	2155107,53
54	398239,79	2155080,71
55	398229,44	2155050,44
56	398221,28	2155020,54
57	398214,65	2154988,22
58	398209,86	2154951,18
59	398207,53	2154910,62
60	398208,18	2154877,63
61	398209,62	2154857,72
62	398206,75	2154829,64
63	398205,15	2154799,48
64	398207,65	2154739,57
65	398219,37	2154671,63
66	398235,76	2154617,88
67	398251,02	2154567,91
68	398264,13	2154535,46
69	398280,41	2154502,25
70	398301,26	2154466,96
7.1	398316,24	2154445,13
72	398341,19	2154390,7
73	398361,95	2154355,36
74	398409,76	2154292,57
75	398469,97	2154235,58
76	398523,65	2154193,87
77	398575,56	2154161,91
78	398616,15	2154142,51
79	398666,34	2154123,07
80	398707,97	2154109,33
	398748,82	2154099,63
81		2154092,78
82	398796,31	2154090,53
83	398842,24	2154090,53
84	398878,22	2134071,/1

85	398909,66	A1540AV
86	398954,08	2154094,39
87		2154101,5
88	399004,37	2154114,64
89	399043,81	2154129,03
90	399081,91	2154146,68
	399120,09	2154168,52
91	399156,99	2154194,24
92	399186,25	2154218,48
93	399213,59	2154244,86
94	399239,48	2154274,02
95	399262,44	2154304,28
96	399282,53	
97	399298,01	2154335,34
98	399333,71	2154363,34
99	399348,48	2154433,09
100	THE RESERVE OF THE PROPERTY OF	2154453,76
101	399370,77	2154473,44
1 1 1 1	399387,51	2154489,89
1	399598,46	2154852,74

Приложение № 2

к решению заместителя руководителя Федеральной службы по надзору в сфере защиты прав потребителей и благополучия человека от 13.05.202№ 61-РСЗЗ

Сведения о границах санитарно-защитной зоны в электронном виде

Перечень координат характерных точек границ единой санитарнозащитной зоны в системе координат, используемой для ведения Единого государственного реестра недвижимости (далее — ЕГРН), в форме электронного документа (ХМL-файл) для внесения в ЕГРН, представленный АО «Племенной завод «Гомонтово» с заявлением об установлении санитарно-защитной зоны.



Российская Федерация
Администрация МО
Бегуницкое
сельское поселение
Волосовский
муниципальный район
Ленинградской области
188423, Ленинградская область
Волосовский район, д. Бегуницы, д-54.
Телефон (813-73) 51-138
Факс(813-73) 51-354

07.06.2021 г. № 634/ 03-06

Генеральному директору ООО «Эталон» Т.С. Жгулёвой

Уважаемая Татьяна Сергеевна!

Для учета при подготовке проекта генерального плана муниципального образования Бегуницкое сельское поселение Волосовского муниципального района Ленинградской области сообщаем, что по сведениям администрации на территории Бегуницкого сельского поселения городские леса отсутствуют.

Глава администрации Бегуницкого сельского поселения

А.И. Минюк

Исп. Тимофеева О.А. 8-813-73-51-138



Российская Федерация
Администрация МО
Бегуницкое
сельское поселение
Волосовский
муниципальный район
Ленинградской области
188423. Ленинградская область
Волосовский район, д. Бегуницы, д-54.
Телефон (813-73) 51-138

Комитет общего и профессионального образования Ленинградской области Тарасову С.В.

Уважаемый Сергей Валентинович!

Администрация муниципального образования Бегуницкое сельское поселение Волосовского муниципального района Ленинградской области просит Вас дать согласие на формирование и последующее отчуждение земельного участка площадью 58990 кв.м, для строительства лыжероллерной трассы протяженностью 2 км в д.Ивановское Волосовского района Ленинградской области, в рамках государственной программы Ленинградской области «Комплексное развитие сельских территорий Ленинградской области».


Планируемый земельный участок площадью 58990 кв.м расположен в границах многоконтурного земельного участка с кадастровым номером 47:22:0000000:73, категория земли - земли сельскохозяйственного назначения, разрешенное использование - под объекты образовательного назначения (находится в собственности Ленинградской области и предоставлен в постоянное (бессрочное) пользование ГБПОУЛО «Бегуницкого агротехнологическому техникуму», указан в приложенной схеме), граничит с земельным участком с кадастровым номером 47:22:0115001:47 в районе д Ивановское (постоянное (бессрочное) пользование администрации МО Бегуницкое сельское поселение) и используется для проведения местных и районных спортивных соревнований.

Формирование и оформление земельного участка площадью 58990 кв.м будет выполнено администрацией МО Бегуницкое сельское поселение из средств местного бюджета. Территория вышеуказанного земельного участка более 50 лет не используется ГБПОУЛО «Бегуницким агротехнологическим техникумом», в связи с пересеченной холмистой местностью, которую нецелесообразно использовать для целей указанных в соответствии с разрешенным использованием земельного участка - «под объекты образовательного назначения».


Приложение: предварительная схема расположения земельного участка на кадастровом плане территории.


Глава администрации Бегуницкого сельского поселения

Исп. Тимофеева О.А. т.8-813-73-51-138

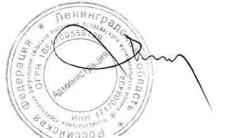

А.И. Минюк

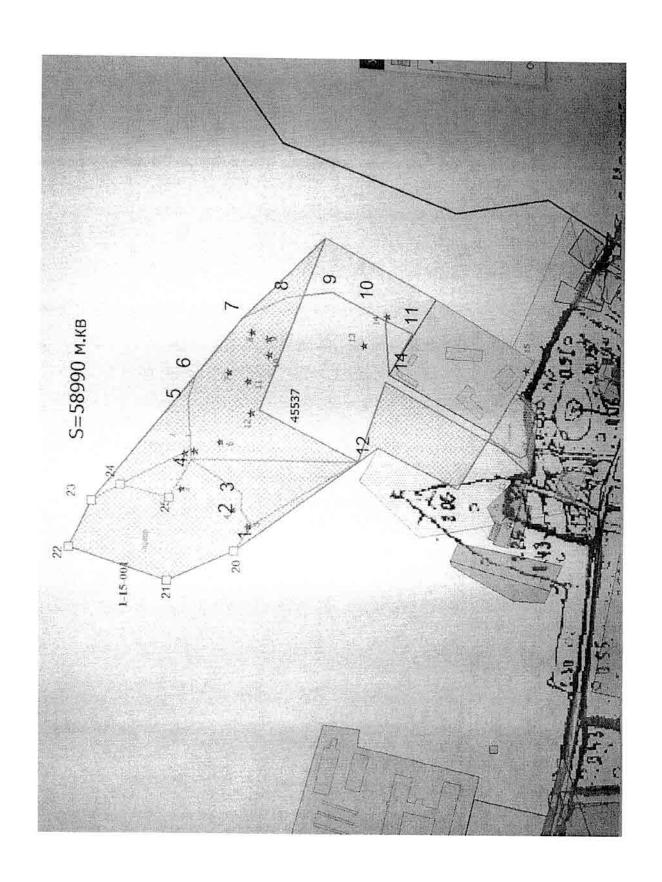

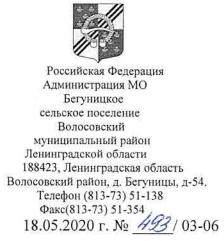

Председателю Ленинградского областного комитета по управлению государственным имуществом Салтыкову Э.В.

Уважаемый Эдуард Владиславович!

Администрация муниципального образования Бегуницкое сельское поселение Волосовского муниципального района Ленинградской области просит Вас передать безвозмездно в собственность МО Бегуницкое сельское поселение земельный участок площадью 4,2 га, который необходимо образовать из земельного участка с кадастровым номером 47:22:0000000:73, для строительства лыжно-роллерной трассы по государственной программе Ленинградской области «Комплексное развитие сельских территорий Ленинградской области», примыкающему к земельному участку с кадастровым номером 47:22:0115001:47, по адресу: Ленинградская область, Волосовский муниципальный район, в районе дер. Ивановское.

Администрация МО Бегуницкое сельское поселение затраты по формированию и оформлению земельного участка берет на себя.

Приложение: предварительная схема расположения земельного участка на кадастровом плане территории.

оадская

Глава администрации Бегуницкого сельского поселения

А.И. Минюк

Исп. Тимофеева О.А. т.51-138

Утверждена

Постановлением администрации АМО Волосовский муниципальный район (наименование документа об утверждении, включая наименования органов государственной власти или органов местного самоуправления, принявших решение об утверждении схемы или подписавших соглашение о


перераспределении земельных участков)

OT

Схема расположения земельного участка или земельных участков на кадастровом плане территории

Ілощадь земельного участка 42000 м ²		
Обозначение характерных точек	Коорд	инаты, м
границ	X	Y
	2	3
н2	399550.79	2156338.98
н3	399519.94	2156357.20
н4	399443.12	2156398.42
н5	399447.41	
н6	399439.04	2156454.66
н7	399387.39	2156483.19
н8	399336.07	2156551.49
н9	399316.89	2156578.42
I I		2156581.55
2	399366.67	2156445.27
н10	399249.00	2156387.25
H11	399373.58	2156310.99
	399393.30	2156280.73
н12	399467.19	2156248.32
н1	399574.81	2156285.99

Масштаб 1:5000 д.Ивановское

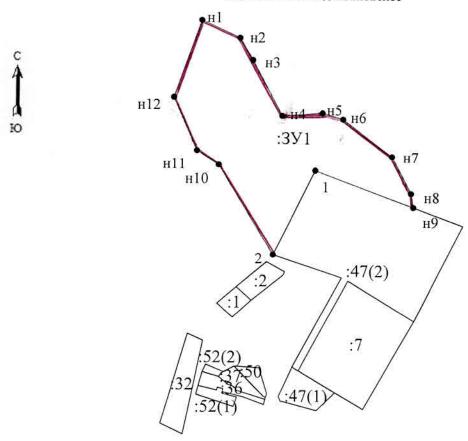

Условные обозначения:

- -граница образуемых земельных участков
- -граница образуемой части земельного участка
- H2 н7
- обозначение характерной точки границы образуемого земельного участка
- !3У1
- обозначение характерной точки границы образуемой части земельного участка
- -обозначение образуемого земельного участка
- обозначение образуемой части земельного участка
- 47:22:0115001:2 Кадастровый номер земельных участков, включенных в ГКН



ПРАВИТЕЛЬСТВО ЛЕНИНГРАДСКОЙ ОБЛАСТИ

ЛЕНИНГРАДСКИЙ ОБЛАСТНОЙ КОМИТЕТ ПО УПРАВЛЕНИЮ ГОСУДАРСТВЕННЫМ ИМУЩЕСТВОМ (ЛЕНОБЛКОМИМУЩЕСТВО)

191124. Санкт-Петербург, ул. Лафонская, д. 6, лит. А Телефон: +7 (812) 539-41-21 +7 (812) 539-41-22 Телефакс:-7 (812) 539-41-20 Е-mail: lokugi@lenreg.ru

19.05.2020 No 11-3871/2020

Главе администрации Бегуницкого сельского поселения Волосовского муниципального района

А.И. Минюку

begunselo@mail.ru

4 АМИНИСТРАЦИЯ БЕГУНИЦКОЕ ЕЛЬСКО ПОСЕЛЕНИЕ ВХ.№ 371/03-05-0 У ОТ 19.05 2020.

Уважаемый Андрей Иванович!

На Ваше обращение от 18.05.2020 № 493/03-06 по вопросу образования земельного участка площадью 4, 2 га путем раздела земельного участка с кн 47:22:0000000:73 и передачи его в собственность МО «Бегуницкое сельское поселение» Волосовского муниципального района Ленинградской области Ленинградский областной комитет по управлению государственным имуществом (далее – Леноблкомимущество) сообщает следующее.


Земельный участок с кн 47:22:0000000:73 находится в собственности Ленинградской области и предоставлен на праве постоянного (бессрочного) пользования ГБПОУЛО «Бегуницкий агротехнологический техникум» (далее — техникум).

В целях принятия Леноблкомимуществом решения об утверждении схемы расположения земельного участка на кадастровом плане территории, предусматривающей образование земельного участка площадью 4, 2 га, необходимо представить письменное согласие техникума и профильного комитета, в ведении которого находится учреждение, на образование и отчуждение испрашиваемого Вами участка.

В части решения вопроса о передаче участка в муниципальную собственность следует указать основание для такой передачи в соответствии с требования действующего законодательства.

Председатель комитета

Борнсова Е.С. 5394138

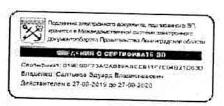

Э.В.Салтыков





РОССИЙСКАЯ ФЕДЕРАЦИЯ

Главе администрации Бегуницкого сельского поселения

А.И. Минюку

Администрация Ленинградской области

КОМИТЕТ ОБЩЕГО И ПРОФЕССИОНАЛЬНОГО ОБРАЗОВАНИЯ ЛЕНИНГРАДСКОЙ ОБЛАСТИ

191124, Санкт-Петербург, пл. Растрелли, 2, лит. А. Телефон; (812) 539-44-50, факс: (812) 539-44-79

E-mail: office edu@legreg.ru

А ДМИНИСТРАЦИЯ БЕГУНИЦКОЕ . ЕЛЬСКО. ПОСЕЛЕНИЕ В X. № 4-44 03-05-04 0 Т 69.07.2021.



Комитет общего и профессионального образования ЛО

19-14924/2021 01.07.2021

Уважаемый Андрей Иванович!

В ответ на Ваше обращение от 19.04.2021 №426/03-06 комитет общего и профессионального образования Ленинградской области сообщает, что не возражает против формирования и последующего отчуждения земельного участка площадью 58990 кв., для строительства лыжероллерной трассы протяженностью 2 км в д.Ивановское Волосовского района Ленинградской области, в рамках государственной программы Ленинградской области «Комплексное развитие сельских территорий Ленинградской области».

Заместитель председателя комитета

Albor-

Е.В. Бойцова

	Глава администрации МО
	Бегуницкое сельское поселение
	Минюку А.А.
	от Ибраниевова
1	Calleman Majure Ago
	фамилия, имя, отчество, год
	рождения/
* ,	зарегистрированного/ой по адресу:
	Next. Del Bouocobeauis pour
20	noc. Zuneumuyr gow 74
4	
	паспорт 41 18 98 18 02. ГУ. НВО. Росчии и г. СПБ и Леи области
4	водам 22.03. 2019
	/номер, кем и когда выдан/
	телефон <u>921 182 1349</u>
ЗАЯВЛЕНИЕ	
Прашу висти изи	инение в прераствной
пиан в отнашение зо	40 СИ-2 в пос. Зиметиця,
	rememory gracion c rogat N
N 47:22:0145004: 167.	

Даю согласие на обработку персональных данных в соответствии с ФЗ от 27.07.2006 № 152-ФЗ

____2021 года

He Jary nel

1/c 2310 20x0

Mx-7

ДОГОВОР№ 216

аренды земельного участка

г. Волосово

« <u>29</u> » <u>08</u> 2019 года

АРЕНДОДАТЕЛЬ: Комитет по управлению муниципальным имуществом администрации муниципального образования Волосовский муниципальный район Ленинградской области, действующий от имени муниципального образования Волосовский муниципальный район Ленинградской области, в лице председателя комитета Кобылинской Татьяны Леонидовны, действующего на основании Положения о комитете, утвержденного решением Совета депутатов Волосовского муниципального района от 21.12.2005 № 17, ОГРН 1054700556250, ИНН 4717008579, КПП 470501001, место нахождения: 188410, Ленинградская область, г. Волосово, пл. Советов, д. 3а, с одной стороны, и •

АРЕНДАТОР: Ибрагимова Салатин Латиф Кзы, гражданка Российской Федерации, уроженка Аз. Каклиани Дманисского района, 07.01.1974 года рождения, паспорт 41 18 981802 выдан 22.03.2019 года в ГУ МВД России по г. Санкт-Петербургу и Ленинградской области, проживающая по адресу: Ленинградская область, Волосовский район, пос. Зимитицы, дом № 74, с другой стороны, заключили настоящий договор о нижеследующем:

- 1.Предмет договора.
- 1.1. Арендодатель предоставляет на основании подпункта 19 п.2 ст.39.6., подпункта 12 п.8 ст. 39.8 Земельного кодекса, а Арендатор принимает в аренду земельный участок, находящийся: Ленинградская область, Волосовский муниципальный район, Зимитицкое сельское поселение, пос. Зимитицы, участок № 5, с кадастровым номером 47:22:0145004:167, площадью 1970 кв.м.
- 1.2.Участок предоставляется из земель населенных пунктов, разрешенное использование для ведения огородничества.
- 2.Описание участка.
- 2.1. На земельном участке с кадастровым номером 47:22:0145004:167, площадью 1970 кв. м. обременений нет.
- 3. Срок действия договора и Арендная плата
- 3.1. Настоящий Договор заключен сроком до 26.09.2022 года и вступает в силу с момента государственной регистрации
- 3.2. Арендатор ежегодно перечисляет арендную плату равными долями не позднее 15 сентября и 15 ноября.
- 3.3. Арендная плата на 2019 год установлена в размере 1280 рублей 50 копеек.

Порядок определения арендной платы определен Постановлением Правительства Ленинградской области № 520 от 28.12.2015 года.

Арендодатель вправе изменить размер арендной платы в бесспорном и одностороннем порядке.

- 4.Права и обязанности АРЕНДОДАТЕЛЯ.
- 4.1. Арендодатель обязан:
- 4.1.1. Передать Арендатору УЧАСТОК по акту приема-передачи.
- 4.1.2.Не вмешиваться в хозяйственную деятельность Арендатора, если она не противоречит условиям договора и законодательству.
- 4.1.3. Уведомлять Арендатора об освобождении УЧАСТКА и расторжении договора не менее, чем за два месяца письменно.

Управление Федеральной службы государственной регистрации, кадастра и картографии по Ленинградской области

Произведена государственная регистрация договора аренды Дата регистрации 23 сентября 2019

Номер регистрации

договора аренды 23 сентября 2019 г. 47:22:0145004:167-47/009/2019-5

Государственный регистратор прав

Золотова А. А.

(Ф.И.О.)

Apengarop: lefefucio

Главе администрации МО
Бегуницкое сельское поселение
Минюку А.А.

от Кенжаева Орифжона Мурадиллаевича
зарегистрированного по адресу:
г. Санкт-Петербург, ул. Новостроек 10-37
паспорт
телефон 8911-261-2999 (Анна Александровна)

ЗАЯВЛЕНИЕ

Я являюсь собственником земельного участка с кадастровым номером 47:22:0303003:24 в д.Канаршино. Участок расположен вдоль дороги г.Волосово - д. Гомонтово - д. Бегуницы. Подъезда к участку нет.

Прошу внести изменения в генеральный план МО Бегуницкое сельское поселение, а именно предусмотреть в д. Канаршино съезд к земельным участкам расположенным в кадастровом квартале 47:22:0303003:24.

Даю согласие на обработку персональных данных в соответствии с Φ 3 от 27.07.2006 N2 152- Φ 3

«<u>30</u>» <u>ОЧ.</u> 2021 года <u>Вая</u>

MERCE CHBO O ITOCYAAPCEBEHHOЙ PEERICEPAHIIII IIDABA Управление Федеральной службы государственной регистрации, кадастра и картографии по Ленинградской области 25.09.2015 Дата выдачи: Документы-основания: • Договор купли-продажи земельного участка от 16.09.2015 Субъект (субъекты) права: Кенжаев Орифжон Мурадиллаевич, дата рождения: 02.07.1982, место рождения: Самаркандская область Пахтачинский район, гражданство: Узбекистан, СНИЛС: 163-033-255 25, паспорт иностранного гражданина: № АА8327021, выдан 12.01.2015 ОВД Пахтачинского района Самаркандской области, адрес постоянного места жительства или преимущественного пребывания: г.Санкт-Петербург, ул.Новостроек, д.10, кв.37 Вид права: Собственность Кадастровый (условный) номер: 47:22:0303003:24 Объект права: Земельный участок, категория земель: земли населенных пунктов, разрешенное использование: для ведения личного подсобного хозяйства (приусадебные

участки), общая площадь 2 470 кв. м , адрес (местонахождение) объекта: Ленинградская область, Волосовский район, д.Канаршино

Существующие ограничения (обременения) права: не зарегистрировано

О чем в Едином государственном реестре прав на недвижимое имущество и сделок с ним "24" сентября 2015 года сделана запись регистрации № 47-47/009-47/009/013/2015-464/2

Государственный регистратор (

(подпись, м.п.)

47-47/009-47/009/013/2015-464/2

Бачевский Н. Н.

47-AB 610859

Главе администрации МО Бегуницкое сельское поселение Минюку А.А.

от Сычева Алексея Алексеевича

зарегистрированного по адресу:

Ленинградская обл., г.Кудрово, Европейский пр., 5-564 телефон

ЗАЯВЛЕНИЕ

Я являюсь собственником земельного участка с кадастровым номером 47:22:0148003:41 в д.Буяницы, для ИЖС. Согласно ПЗЗ МО Зимитицкое сельское поселение участок расположен в зоне (СН-2 зона зеленых насаждений специального назначения).

Прошу внести изменения в генеральный план МО Бегуницкое сельское поселение, а именно изменить СН-2 на зону Ж-1, где расположен земельный участок с кадастровым номером 47:22:0148003:41.

Даю согласие на обработку персональных данных в соответствии с Φ 3 от 27.07.2006 № 152- Φ 3

« <i>3</i>	" »_	oy.	2021	года	
			100		

Выписка из Единого государственного реестра недвижимости об основных характеристиках и зарегистрированных правах на объект недвижимости

Сведения об основных характеристиках объекта недвижимости В Единый государственный реестр недвижимости внесены следующие сведения:

Всего листов раздела 1:		эчдо пин)	вил объекта непвижимости)	
06.05.2020	Лист № . Раздела 1		Всего разделов:	Всего листов выписки:
	06.05.2020			

Номер кадастрового квартала:	47:22:0148003
Дата присвоения кадастрового номера:	09.07.2013
Ранее присвоенный государственный учетный номер:	данные отсутствуют
Адрес:	Ленинградская область, Волосовский муниципальный район, Зимитицкое сельское поселение, дер. Буяницы
Площадь:	1580 +/- 14кв. м
Кадастровая стоимость, руб.:	532001.80
Кадастровые номера расположенных в пределах земельного участка объектов недвижимости:	47:22:0000000:16638
Категория земель:	Земли населённых пунктов
Виды разрешенного использования:	Для индивидуального жилищного строительства
Статус загиси об объекте недвижимости:	Сведения об объекте недвижимости имеют статус "актуальные"
Особые отметки:	Для данного земельного участка обеспечен доступ посредством земельного участка (земельных участков) с кадастровым номером (кадастровыми номерами) от т.н4 до т.н1 земли общего пользования.
Получатель выписки:	Сычев Алексеевич

ВЕДУЩИЙ СПЕЦИАЛИСТ-ЭКСПЕРТ

Вишнякова Я. И.

O 3KOHOMM
O 3KOH

Выписка из Единого государственного реестра недвижимости об основных характеристиках и зарегистрированных правах на объект недвижимости

Всего листов выписки: Сведения о зарегистрированных правах на объект недвижимости 47:22:0148003:41 Всего разделов: (вид объекта недвижимости) Всего листов раздела 2: Лист № Раздела 2 Земельный участок Кадастровый номер: 06.05.2020

1. Правообладатель (правообладатели): 2. Вид, номер и дата государственной регистрации права: 3. Документы-основания: 4. Ограничение прав и обременение объекта недвижимости: 5. Сведения о наличии решения об изъятии объекта недвижимости: 6. Сведения об осуществлении государственной регистрации права: 7. Правообладатель (правообладатели): 8. П. Договор купли-продажи от 28.04.2020 9. П. Договор купли-продажи от 28.04.2020 9. Дил государственных и муниципальных нужд: 9. Сведения об осуществлении государственной регистрации права данные отсутствуют			
ки: жимости	1. Правообладатель (правообладатели):	1.1.	ычев Алексей Алексевич, дата рождения: 11.01.1985, место рождения: п. Красный Текстильщик заратовского района Саратовской области, гражданство: Российская Федерация, паспорт гражданина оссийской Федерации: серия 63 06 № 982648, выдан 22.03.2007 Отделом Внутренних Дел заратовского района Саратовской области, код подразделения 642-040
мости прав	2. Вид, номер и дата государственной регистрации права:	2.1.	обственность, № 47:22:0148003:41-47/009/2020-1 от 06.05.2020
мости прав	×	3.1.	(оговор купли-продажи от 28.04.2020
	4. Ограничение прав и обременение объекта недвижимости:	не 38	эегистрировано
	5. Для государственных и муниципальных нужд:		ле отсутствуют
	6. без необходимого в силу закона согласия третьего лица, органа:		ле отсутствуют

Вишнякова Я. И.

ВЕДУЩИЙ СПЕЦИАЛИСТ-ЭКСПЕРТ

Администрация МО Волосовский муниципальный район Ленинградской области

наименование уполномоченного на выдачу разрешений на строительство федерального органа исполнительной власти, органа исполнительной власти субъекта Российской Федерации, органа местного самоуправления

Кому:

Сычеву Алексею Алексеевичу

CH-2 ujuemino 4a zoleej WG-1	Почтовый адрес: Ленинградская область, г. Кудрово, Европейский проспект, д. 5, кв.564
Ha zolley WE-1	Адрес электронной почты (при наличии):
Уведомление о несоответствии указанных строительстве или реконструкции объект строительства или садового дома параме жилищного строительства или садового дома (или) допустимости размещения объект строительства или садового дома « 18 » мая 20 20 г.	а индивидуального жилищного тров объекта индивидуального ома установленным параметрам а индивидуального жилищного
По результатам рассмотрения уведомления реконструкции объекта индивидуального жилищили уведомления об изменении параметров планиру объекта индивидуального жилищного строительства и направленного (дата направления уведомления)	о планируемых строительстве или ного строительства или садового дома уемого строительства или реконструкции
зарегистрированного (дата и номер регистрации уведомления)	№ 689-с от 15 мая 2020 года
уведомляем: о несоответствии параметров, указанных в разрешенного строительства, реконструкции обтеледующим основаниям: Согласно Правилам землепользования и застр Волосовского муниципального района Ленинградо Совета депутатов МО Зимитицкое сельское поселение участок с кадастровым номером 47:22:0148003:41, р	ойки МО Зимитицкое сельское поселение жой области, утвержденным решением сот 22.02.2013 года №137, Ваш земельный асположен в территориальной зоне СН-2 изначения). Согласно утвержденному го дома в данной территориальной зоне не сматривает размещение индивидуального
правилами землепользования и застройки, документацией по планировке террит капитального строительства, которые установлены Градостроительным кол Российской Федерации, 2005, № 1, ст. 16; 2018, № 32, ст. 5135), другими ф уведомления, и которым не соответствуют параметры объекта индивидуально уведомлении) Главный архитектор	ории, или об обязательных требованиях к параметрам объектов ексом Российской Федерации (Собрание законодательства ведеральными законами, действующими на дату поступления

Главе администрации МО Бегуницкое сельское поселение Минюку A.A.

от Ивановой Татьяны Дмитриевны

09.03.19	60 г		
/фамилиз рождени	250	отчество,	год
зарегист	рирован		по адресу
	кт-Пете		
ул. Бух	арестси	сая д.112	кв.57
паспорт	40 05	610408	73 отделом милиции
Фрунз	енского	района	Санкт-Петербурга
		Sen	
/номер,	кем и к	огда выд	ан/

телефон +7 (921) 906-11-35

ЗАЯВЛЕНИЕ

Я, Иванова Татьяна Дмитриевна, являюсь собственником земельного участка с КН 47:22:0108001:88 в д. Синковицы. В соответствии, с Приказом Комитета по Культуре ЛО № 01-03/20-340 от 07.12.2020 г. «Об отказе во включении выявлении выявленного объекта культурного наследия «Парк усадьбы «Синковицы» на площади 6 га», расположенного по адресу: ЛО, Волосовский р-н, д. Синковицы, в единый гос.реестр ОКН (памятников истории и культуры) народов РФ», прошу внести изменения в Генеральный план МО Бегуницкое сельское поселение, а именно функциональную зону Р-1 (Зона зеленых насаждений общего пользования) изменить на функциональную зону Ж-1 (Зона застройки индивидуальными отдельно стоящими жилыми домами с приусадебными участками).

Даю согласие на обработку персональных данных в соответствии с $\Phi 3$ от 27.07.2006 $No 152-\Phi 3$

Иванова Т.Д.

« 12 » апреля 2021 года

Глава администрации МО Бегуницкое сельское поселение Минюку А.А. OT Kolanela Ceprese Perpolara /фамилия, имя, отчество, год рождения/ зарегистрированного/ой по адресу: паспорт /номер, кем и когда выдан/ телефон <u>ЯЯ2/3437701</u> **ЛЯ6/8063069** ЗАЯВЛЕНИЕ в отоенения зоног СИ-2 в д. Играния, 1ge pacnonoxelu zerensumi yeacon c kagacap. N 47:22:000000:18461 naousagono 1992 Kb.u. - Wa Даю согласие на обработку персональных данных в соответствии с ФЗ от 27.07.2006

2021 года

301ey x-1

№ 152-ФЗ

Управление Федеральной службы государственной регистрации, кадастра и картографии по Ленинградской области полное наименовайне органа регистрации прав

Выписка из Единого государственного реестра недвижимости об основных характеристиках и зарегистрированных правах на объект недвижимости

Сведения об основных характеристиках объекта недвижимости

В Единый государственный реестр недвижимости внесены следующие сведения:

			8	e	Раздел 1 Лист 1
		Земельный участок	CTOK		
		вид объекта недвижимости	жимости		3
Лист № 1 раздела 1	Всего листов раздела 1: 1	раздела 1: 1	Всего разделов: 2	1 38	Всего листов выписки: 2
19 февраля 2021г.					
Кадастровый номер:		47:22:0000000:18461			
Номер кадастрового квартала:		47:22:0146002			
Дата присвоения кадастрового номера:		21.03.1994			
Ранее присвоенный государственный учетный номер:	ный номер:	данные отсутствуют			
Местоположение:		Ленинградская область, Во	Ленинградская область, Волосовский район, д. Чирковицы		
Площадь:		1992 +/- 16			4
Кадастровая стоимость, руб:		не определена			
Кадастровые номера расположенных в пределах земельного участка объектов недвижимости:	гделах земельного	данные отсутствуют			
Категория земель:		Категория не установлена			
Виды разрешенного использования:		под строительство дома дл	под строительство дома для временного проживания, ведения садоводства; для ведения гражданами садоводства и огородничества	я садовод	ства;
Статус записи об объекте недвижимости:		Сведения об объекте недви	Сведения об объекте недвижимости имеют статус "актуальные, ранее учтенные"	ые, ранее	учтенные"
Особые отметки:		Сведения, необходимые дл	тя заполнения раздела: 2 - Сведени	я о зареги	Сведения, необходимые для заполнения раздела: 2 - Сведения о зарегистрированных правах, отсутствуют.
Получатель выписки:	•	Рыжков Василий Васильен Правообладатель: Админи	Рыжков Василий Васильевич (представитель правообладателя), Правообладатель: Администрация Волосовского муниципального района	ія), ьного райс	ЭНа

инициалы, фамили	
полное наименование должности	

Выписка из Единого государственного реестра недвижимости об основных характеристиках и зарегистрированных правах на объект недвижимости Описание местоположения земельного участка

	полное наименование должности	асштаб 1:200	Лист № 1 раздела 3 9 февраля 2021г. адастровый номер: План (чертеж, схема) земельного участка	
	должности	Условные обозначения:	Всего листов раздела 47:22:0	
МП	подпись		Земельный участок вид объекта недвижимости Всего разделов: 2 2.18461	
	инициалы, фамилия		Всего листов выписки: 2	

Tenjungkoro centeccoro nocencines

Luniory Sugpero Ubanobiny

of Boxobois Upuna Seonnyobien

naenopi 4018 041328

bogan 14 lls Pocenes no Cus

u Nen 061, 25.04.2018

agher Cauxi-hesepsyps 199106

21 enena 80, 9 16 14 x b 22

res. 8-921-346-61-14

boxov 2000@ mail.ru

Jack rence.

Rhoueif bueens upmenennes b
surpaidentes man Siepmennigkoro Culteroro
nocenceures o encomercies peniesenos
yraerro 47:22:0314002:35 b gepebne Ociabae,
a incereno, pona XL, - upmenento ma
jony XI, b chefu c rene, no b men
pacuo noscen senerei gare: 47:22:0314001:256

Inf_

31.05.2021

ДОГОВОР № 212

Аренды земельного участка с множественностью лиц на стороне арендатора

г. Волосово

« 13 » августа 2018 года

Комитет по управлению муниципальным имуществом администрации муниципального образования Волосовский муниципальный район Ленинградской области, действующий от имени муниципального образования Волосовский муниципальный район Ленинградской области, в лице председателя комитета Кобылинской Татьяны Леонидовны, действующего на основании Положения о комитете, утвержденного решением Совета депутатов Волосовского муниципального района от 21.12.2005 № 17, ОГРН 1054700556250, ИНН 4717008579, КПП 470501001, место нахождения: 188410, Ленинградская область, г. Волосово, пл. Советов, д. За, именуемый в дальнейшем «Арендодатель», с одной стороны, и

Бокова Ирина Леонидовна 07.04.1973 года рождения, паспорт 40 18 041328 выдан 25.04.2018 года ГУ МВД России по г. Санкт - Петербургу и Ленинградской области, зарегистрированная по адресу: Санкт - Петербург, 21-я линия В. О., д. 16,корп. 4, кв. 22, в лице представителя Белянкиной Аллы Сергеевны, действующего на основании доверенности зарегистрированной в реестре за № 1-10136 от 19.10.2017 года (бланк 78 АБ 3361002) именуемая в дальнейшем «Арендатор» с другой стороны заключили настоящий договор о нижеследующем:

1. Предмет договора

- 1.1. Арендодатель в соответствии со ст. 35, пп.9 п.2 ст.39.6, п.п. 17 п. 8 ст. 39.8 и ст.39.20 Земельного Кодекса РФ предоставляет, а Арендатор принимает и использует на условиях аренды совместно с другими собственниками доли жилого дома, именуемыми в дальнейшем Соарендаторами земельный участок площадью 880 кв.м., с кадастровым номером 47:22:0314002:35, находящийся по адресу: Ленинградская область, Волосовский район, Терпилицкое сельское поселение, д. Ославье.
- 1.2. Разрешенное использование для ведения индивидуального садоводства.
- 1.3. Категория земель земли населенных пунктов.

2.Описание участка

2.1. На земельном участке расположен жилой дом с кадастровым номером 47:22:0314001:256, принадлежащий Соарендаторам (1/4 доля собственность Боковой И. Л. регистрация № 47:22:0314001:256-47/009/2017-1 от 24.07.2017 года)

3. Срок действия договора и арендная плата.

- 3.1.Срок аренды устанавливается сроком до 13.08.2067 года. Договор вступает в силу с момента его государственной регистрации в УФСГР, кадастра и картографии по Ленинградской области.
- 3.2. Условия договора распространяются с 24.07.2017 года.
- 3.3. Арендатор ежеквартально перечисляет арендную плату равными долями не позднее 15 сентября и 15 ноября.
- 3.4. Арендная плата за 2017 год (с 24.07.2017 до 31.12.2017 года) установлена в размере 58 руб. 23 коп., на 2018 год установлена в размере 137 руб. 30 коп. Арендная плата определена согласно порядка определения арендной платы, утвержденного постановлением Правительства Ленинградской области № 520 от 28.12.2015 года.
- 3.5. В случае изменения порядка определения арендной платы, а также в иных случаях, предусмотренных законодательством Российской Федерации и Ленинградской области, органов местного самоуправления, Арендодатель вправе изменить размер арендной платы в бессрочном и одностороннем порядке. Новый размер арендной платы устанавливается с

Управление Федеральной службы государственной регистрации, кадастра и картографии по Ленинградской области

Произведена государственная регистрация Договор аренды

Дата регистрации

Номер регистрации

26 октября 2018 г.

47:22:0314002:35-47/009/2018-1

Государственный регистратор прав

(подпись)


Григорчук Т. А.

(Ф.И.О.)

MPOUNTO P **TPOHYMEPOBARO** 5 (NATE) INCTUB

A PEHAORATERS

КОБЫЛИНСКАЯ Т.А. APEHAATOP

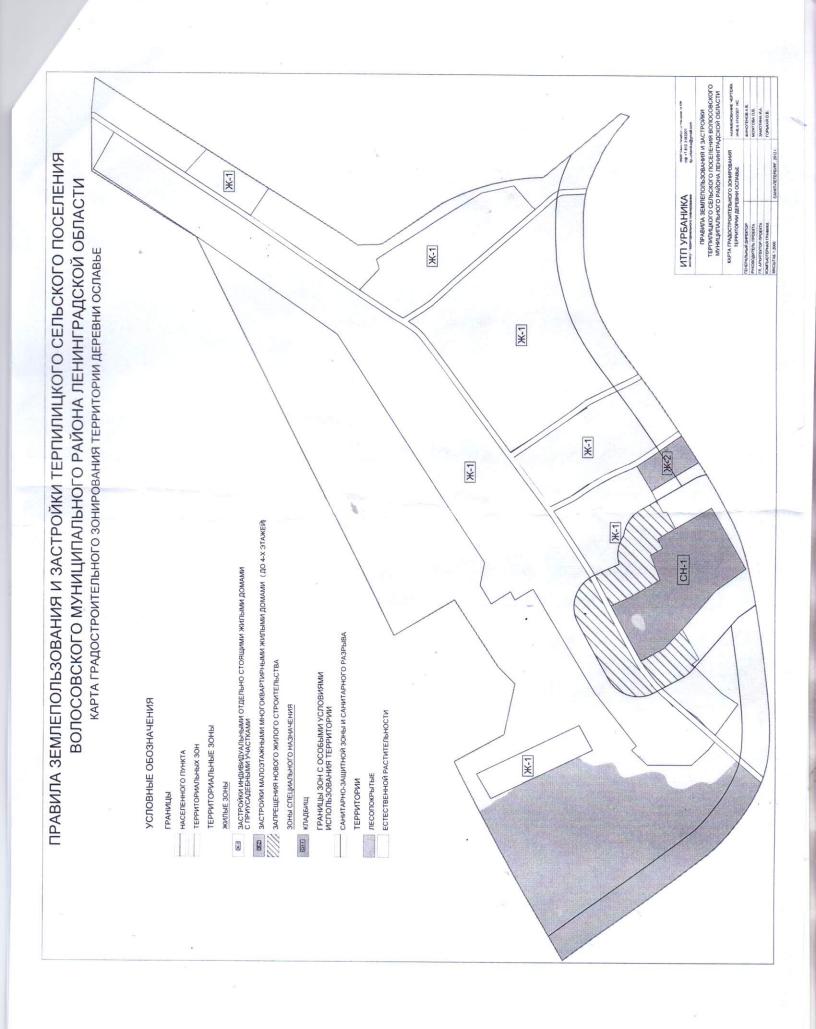

ООО «Земельный Фонд»

ОГРН 1127847327783, ИНН 7814539740, КПП 783901001

190020, г. Санкт-Петербург, наб. Обводного канала, дом 142/16, литер Б, офис 1

Главе Муниципального Образования Бегуницкое сельское поселение Волосовского района Ленинградской области Минюку Андрею Ивановичу

Заявление

Прошу внести изменение в генеральный план МО и изменить категорию земель и вид разрешенного использования земельных участков, находящихся по адресу: Ленинградская, обл. Волосовский муниципальный район, Зимитицкое сельское поселение, д. Смедово, с кадастровыми номерами: 47:22:0161001:79, площадью 474643кв.м. 47:22:0161001:91, площадью 104935кв.м. 47:22:0161001:93, площадью 212150кв.м. На земли сельскохозяйственного назначения. Вид разрешенного использования: для сельскохозяйственного производства

имченной

Приложение: выписки из ЕГРН – 3 шт.

Генеральный директор

03.06.20.21

Белякова Ольга Анатольевна

8011 925 9133

полное наименование органа регистрации прав

Раздел 1

Выписка из Единого государственного реестра недвижимости об объекте недвижимости Сведения о характеристиках объекта недвижимости

На основании запроса от 19.05.2020 г., поступившего на рассмотрение 20.05.2020 г., сообщаем, что согласно записям Единого государственного реестра

Земельный участок					
T. V.			ъскта недвижимости)		
Лист № Раздела <u>1</u> Всего листов раздела <u>1</u>		•		Всего листов выписки:	
20.05.2020 № 99/2020/3291	43698			всего листов выписки.	
Кадастровый номер:		T	47:22:0161001:91		
Номер кадастрового квартала:		47:22:0161	001		
			26.12.2017		
Ранее присвоенный государственный учетный номер:		данные отсутствуют			
Адрес:		Ленинградская область, Волосовский муниципальный район, Зимитицкое сельское поселение, дер. Смедово, участок № 70			
Площадь:		104935 +/-	101 1111		
Кадастровая стоимость, руб.:	854170.9				
Кадастровые номера расположенных в пределах земельного участка объектов недвижимости:		данные отсутствуют			
Кадастровые номера объектов недвижимости, из которых образован объект недвижимости;		47:22:0161001:81			
Каластровые номера образорому - 5			данные отсутствуют		
Сведения о включении объекта и предприятия как имущественног	недвижимости в состав		7 - 150 - 1		

осударственный регистратор		ФГИС ЕГРН
полное наименование должности	подпись	инициалы, фамилия

М.П.

Выписка из Единого государственного реестра недвижимости об объекте недвижимости Сведения о характеристиках объекта недвижимости

Земельный участок	Сведения о хара	ктеристиках объекта недвижим	ости
Лист № Разлела 1		(вид объекта недвижимости)	
	Всего листов раздела 1:	Всего разделов:	Всего листов выписки:
20.05.2020 № 99/2020/329	143698		Весто листов выписки:
Кадастровый номер:		47:22:0161001:91	
Категория земель:	Земл	и сельскохозяйственного назначен	9000
Виды разрешенного использов	QUANCE:	THE SELECTION OF THE PROPERTY	
Сведения о кадастровом инжег	- Admin	ведения сельскохозяйственного про	оизводства

Категория земель:	Земли сельскохозяйственного назначения	
Виды разрешенного использования:	1 1 1 1 1 1 1 1 1 1 1 1 1 1 1 1 1 1 1	
Сведения о кадастровом инженере:	для ведения сельскохозяйственного производства Жгулева Наталья Юрьевна №78-16-1054	
Сведения о лесах, водных объектах и об иных природных объектах, расположенных в пределах земельного участка:	данные отсутствуют	
Сведения о том, что земельный участок полностью или частично расположен в границах зоны с особыми условиями использования территории или территории объекта культурного наследия	данные отсутствуют	
Сведения о том, что земельный участок расположен в границах особой экономической зоны, территории опережающего социально-экономического развития, зоны территориального развития в Российской Федерации, игорной зоны:	данные отсутствуют	
Сведения о том, что земельный участок расположен в границах особо охраняемой природной территории, охотничьих угодий, лесничеств, лесопарков:	данные отсутствуют	
Сведения о результатах проведения государственного земельного надзора:	данные отсутствуют	
Сведения о расположении земельного участка в границах территории, в отношении которой утвержден проект межевания территории:	данные отсутствуют	

осударственный регистратор		ФГИС ЕГРН
полное наименование должности	подпись	инициалы, фамилия

инициалы, фамилия

Выписка из Единого государственного реестра недвижимости об объекте недвижимости Сведения о характеристиках объекта недвижимости

эсмельный участок			
Лист № Раздела 1 Всего пистов раздела		а недвижимости)	
Раздела Всего листов раздела 20.05.2020 № 99/2020/329143698	<u>l:</u>	Всего разделов:	Всего листов выписки:
Кадастровый номер:		17.22.01(1001.01	
		47:22:0161001:91	***************************************
Условный номер земельного участка:	данные отсуто	ствуют	
Сведения о принятии акта и (или) заключении договора, предусматривающих предоставление в соответствии с земельным законодательством исполнительным органом государственной власти или органом местного самоуправления находящегося в государственной или муниципальной собственности земельного участка для строительства наемного дома социального использования или наемного дома коммерческого использования:	данные отсуто	ствуют	
Сведения о том, что земельный участок или земельные участки образованы на основании решения об изъятии земельного участка и (или) расположенного на нем объекта недвижимости для государственных или муниципальных нужд:	данные отсутс	твуют	
Сведения о том, что земельный участок образован из земель или земельного участка, государственная собственность на которые не разграничена:	данные отсутс	твуют	
Сведения о наличии земельного спора о местоположении границ земельных участков:	данные отсутс	твуют	
Статус записи об объекте недвижимости:	Сведения об о	бъекте недвижимости и	меют статус "актуальные"
Особые отметки:	Для данного за (земельных уч Посредством л (земельным уч Сведения о ви, незасвидетель зарегистриров «Для ведения и заполнения раз	емельного участка обеси астков) с кадастровым и анного земельного учас асткам) с кадастровым дах разрешенного испол ствованные». Право (ограно на данный объект и крестьянского (фермерси вдела 4 отсутствуют. Св	печен доступ посредством земельного участка момером (кадастровыми номерами) 47:22:0161001:79 стка обеспечен доступ к земельному участку номером (кадастровыми номерами) 47:22:0161001:90 изовании имеют статус «Актуальные маничение права, обременение объекта недвижимости) едвижимости с видами разрешенного использования кого) хозяйства». Сведения необходимые для едения необходимые для заполнения раздела 4.1 иля заполнения раздела 4.2 отсутствуют.
Получатель выписки:	Ракова Кристи		and a state of the
Государственный регистратор			ФГИС ЕГРН
полное наименование должности		подпись	инициалы, фамилия

Выписка из Единого государственного реестра недвижимости об объекте недвижимости Сведения о зарегистрированных правах

3e	мельн	ный участок			
D.			лянд объекта не;	движимости)	
-	ACT №	Раздела <u>2</u>	Всего листов раздела 2:	Всего разделов:	Всего листов выписки:
-	0.05.20	77/2020/02/14	13698	Electrical Control Control	Всего листов выписки;
Ka	дастро	овый номер:	2	47:22:0161001:91	
1,	-	ообладатель (правооблад		1.1. Общество с ограниче ИНН: 7814539740	енной ответственностью "Земельный фонд",
2.	Вид,	номер и дата государств	венной регистрации права:		7.33.01/1001.01.47.000.7
	Ограг	ничение прав и обремен	ение объекта недвижимости:	2.1. Coocisennocis, No 47	7:22:0161001:91-47/009/2017-2 or 29.12.2017
		вид:		Аренда, весь объект	
		дата государственной р	регистрации;	29.12.2017	
		номер государственной		TOTAL CONTRACTOR CONTR	
3.	3.1.1.	срок, на который установлено ограничение прав и обременение объекта недвижимости: лицо, в пользу которого установлено ограничение прав и обременение		47:22:0161001:91-47/009/2 c 25.05.2017 no 21.04.2020	
	основание государственной регистрации:		Договор аренды земельных участков №001/17 от 21.04.2017; Дополнительное соглашение от 15.01.2018г. №2 к договору аренды земельных участов от 21.04.2017 №001/17		
4.	Догог	воры участия в долевом с	строительстве:	не зарегистрировано	04.2017 \(\sigma \)2001/17
5.	Заявл	енные в судебном поряд	дке права требования:	данные отсутствуют	
6.			юшении зарегистрированного права:	данные отсутствуют	
7.	Сведе	ения о наличии решения арственных и муниципа:	об изъятии объекта не звижимости для	данные отсутствуют	
8.	Сведе	ения о невозможности го	осударственной регистрации без личного его законного представителя:	70 HF2	
9.	Право заявле прекра	опритязания и сведения с ений о проведении госуд ащения права), ограниче	о наличии поступивших, но не рассмотренных дарственной регистрации права (перехода, ения права или обременения объекта шении объекта недвижимости:	данные отсутствуют	
10.	Сведе	ния об осуществлении го ичения права без необхо	государственной регистрации сделки, права, одимого в силу закона согласия третьего лица,	данные отсутствуют	
11.	прекра	ния о невозможности го ащения, ограничения пра кохозяйственного назнач	осударственной регистрации перехода, рава на земельный участок из земель чения:		

арственный регистратор		ФГИС ЕГРН
полное наименование должности	подпись	инициалы, фамилия

инициалы, фамилия

Выписка из Единого государственного реестра недвижимости об объекте недвижимости Описание местоположения земельного участка

Земельный участок			
	(RH,	д объекта недвижимости)	
Лист № Раздела <u>3</u>	Всего листов разлела 3:	Всего разделов:	Всего листов выписки:
20.05.2020 № 99/2020/32914369	08		ото отпетов выписки.
Кадастровый номер:		47:22:0161001:91	
План (чертеж, схема) земельного уч	астка		
Масштаб 1: данные отсутствуют	Условные обозначения:		
Государственный регистратор			ФГИС ЕГРН
полное наименование	должности	полнись	THE BITT

М.П.

подпись

Земельный участок			
T		д объекта недвижимости)	
Лист № Раздела <u>3.1</u>	Всего листов раздела 3.1:	Всего разделов:	Poero mueros sucres
20.05.2020 No 99/2020/329143698		Pasterios.	Всего листов выписки:
Кадастровый номер:		47:22:0161001:91	

Іомер	ние местог Номер		City Control				
n/n	Помер	точки	Дирекционный угол	Горизонтальное проложение, м	Описание закрепления на местности	Описание закрепления Кадастровые номера на местности смежных участков	Сведения об адресах правообладателей смежных земельных участков
	начальная	конечная				200	
1	2	3	4	5	6	7	8
ŭ	1	2	данные отсутствуют	данные отсутствуют	данные отсутствуют	данные отсутствуют	данные отсутствуют
2	2	3	данные отсутствуют	данные отсутствуют	данные отсутствуют	данные отсутствуют	данные отсутствуют
3	3.	4	данные отсутствуют	данные отсутствуют	данные отсутствуют	данные отсутствуют	данные отсутствуют
4	4	5	данные отсутствуют	данные отсутствуют	данные отсутствуют	данные отсутствуют	данные отсутствуют
5	5	6	данные отсутствуют	данные отсутствуют	данные отсутствуют	данные отсутствуют	данные отсутствуют
6	6	1	данные отсутствуют	данные отсутствуют	данные отсутствуют	данные отсутствуют	данные отсутствуют

дарственный регистратор		ФГИС ЕГРН
полное наименование должности	подпись	инициалы, фамилия

Земельный участок			
Тист № Раздела 3.2 Всего	(Bac	т объекта недвижимости)	Al anticonstruction of the second
20.05.2020 № 99/2020/329143698	листов раздела <u>3.2</u> :	Всего разделов:	Всего листов выписки:
адастровый номер:			ресто янстов выписки:
		47:22:0161001:91	

Система Зона №	координат: МСК	точках границы земел 47 зона 2	вного участка	
Номер	Коор	динаты		
точки	X	Y	Описание закрепления на местности	Средняя квадратическая погрешность определения координат характерных точек границ земельного
1	2	3		участка, м
1	392439.42	2150246.94	4. Harris 2	5
2	392558.78	2150510.18	Иные способы закрепления границ	0.1
3	392654.01	2150707.86	Иные способы закрепления границ	0.1
4	392303.14	2150817.31	Иные способы закрепления границ	0.1
5	392363.73		Иные способы закрепления границ	
6	392366.23	2150512.63	Иные способы закрепления границ	0.1
7.	392300.23	2150250.56	Иные способы закрепления границ	0.1
			, таки границ	0.1

енный регистратор		
полное наименование должности		ФГИС ЕГРН
тылыснование должности	подпись	market 2
	М.П.	инициалы, фамилия

полное наименование органа регистрации прав

Раздел 1

Выписка из Единого государственного реестра недвижимости об объекте недвижимости Сведения о характеристиках объекта недвижимости

На основании запроса от 19.05.2020 г., поступившего на рассмотрение 20.05.2020 г., сообщаем, что согласно записям Единого государственного реестра

Лист № Раздела 1	So EHE)	бъекта недвижимости)	
	1:		
99/2020/329211234		Всего разделов:	Всего листов выписки:
Кадастровый номер:		17,22,01(1001.02	
Have the control of t		47:22:0161001:93	
Номер кадастрового квартала:	47:22:01610	001	
Дата присвоения кадастрового номера:		001	
Ранее присвоенный государственный учетный номер:	26.12.2017		
Адрес:	данные отсутствуют		
	Ленинградская область, Волосовский муниципальный район, Зимитицкое сельское поселение, дер. Смедово (участок № 72)		
Ілощадь:	поселение,	дер. Смедово (участок № 72	2)
	212150 +/- 124.54KB, M		
Кадастровая стоимость, руб.:	1726901		
Кадастровые номера расположенных в пределах земельного частка объектов недвижение	79111114		
тов педвижимости.	данные отсутствуют		
адастровые номера объектов недвижимости, из которых	47.22.01410	01.00	
г тольки педвижимости:	47:22:0161001:80		
адастровые номера образованных объектов недвижимости:	nov		
ведения о включении объекта недвижимости в состав	данные отсу	тствуют	
редприятия как имущественного комплекса:			

della provi	
ФГИС ЕГРН	
подпись	нициалы, фамилия
1	ПОЛПИСЬ

Выписка из Единого государственного реестра недвижимости об объекте недвижимости Сведения о характеристиках объекта недвижимости

Земельный участок	Сосдения	ларактерист	иках ооъекта недвижим	юсти	
		(жид объек)	та недвижимости)		
Лист № Раздела _1	Всего листов раздела	<u>1</u> ;	Всего разделов:	Всего листов выписки:	
20.05.2020 № 99/2020/329	211234				
Кадастровый номер:			47:22:0161001:93		
Категория земель:		Земли сельск	охозяйственного назначе	ния	
Виды разрешенного использов	зания:		ельскохозяйственного пр		
Сведения о кадастровом инженере:		Жгулева Наталья Юрьевна №78-16-1054			
Сведения о лесах, водных объектах и об иных природных объектах, расположенных в пределах земельного участка:		данные отсутствуют			
Сведения о том, что земельный частично расположен в грании использования территории или культурного наследия	данные отсутствуют				
Сведения о том, что земельный границах особой экономическо опережающего социально-экон территориального развития в F игорной зоны:	данные отсутствуют				
Сведения о том, что земельный границах особо охраняемой пр охотничьих угодий, лесничест	данные отсут	ствуют			

Государственный регистратор		ФГИС ЕГРН
полное наименование должности	подпись	инициалы, фамилия

данные отсутствуют

данные отсутствуют

Сведения о результатах проведения государственного земельного надзора:

территории, в отношении которой утвержден проект межевания территории:

Сведения о расположении земельного участка в границах

Выписка из Единого государственного реестра недвижимости об объекте недвижимости Сведения о характеристиках объекта недвижимости

Земельный участок	о характеристи	ках объекта недвижн	І МОСТИ			
Лист № Разлела 1 Росси	(вид объекта	недвижимости)	- Management			
Лист № Раздела 1 Всего листов раздела 20.05.2020 № 99/2020/329211234	1:	Всего разделов:	Всего листов выписки:			
Кадастровый номер:		47:22:0161001:93				
Условный номер земельного участка:	данные отсутс	данные отсутствуют				
Сведения о принятии акта и (или) заключении договора, предусматривающих предоставление в соответствии с земельным законодательством исполнительным органом государственной власти или органом местного самоуправления находящегося в государственной или муниципальной собственности земельного участка для строительства наемного дома социального использования или наемного дома коммерческого использования:	данные отсутствуют					
Сведения о том, что земельный участок или земельные участки образованы на основании решения об изъятии земельного участка и (или) расположенного на нем объекта недвижимости для государственных или муниципальных нужд:	данные отсутствуют					
Сведения о том, что земельный участок образован из земель или земельного участка, государственная собственность на которые не разграничена:	данные отсутствуют данные отсутствуют Сведения об объекте недвижимости имеют статус "актуальные"					
Сведения о наличии земельного спора о местоположении границ земельных участков:						
Статус записи об объекте недвижимости:						
Особые отметки:	Для данного земельного участка обеспечен доступ посредством земельного участка (земельных участков) с кадастровым номером (кадастровыми номерами) 47:22:0161001:79. Посредством данного земельного участка обеспечен доступ к земельному участку (земельным участкам) с кадастровым номером (кадастровыми номерами) 47:22:0161001:92 Сведения о видах разрешенного использовании имеют статус «Актуальные незасвидетельствованные». Право (ограничение права, обременение объекта недвижимости зарегистрировано на данный объект недвижимости с видами разрешенного использования «Для ведения крестьянского (фермерского) хозяйства». Сведения необходимые для заполнения раздела 4 отсутствуют. Сведения необходимые для заполнения раздела 4.1 отсутствуют. Сведения необходимые для заполнения раздела 4.2 отсутствуют.					
Получатель выписки:	Ракова Кристин		pasacra 4.2 of cyfei byfol.			

	ФГИС ЕГРН
подпись	инициалы, фамилия
	подпись

Выписка из Единого государственного реестра недвижимости об объекте недвижимости Сведения о зарегистрированных правах

	ICT №		Всего листов раздела 2:	Всего разделов:	P		
2	0.05.2	020 № 99/2020/329	211234	ресто разделов.	Всего листов выписки:		
a	дастро	овый номер:		47:22:0161001:93			
-	-	ообладатель (правооб		1.1. Общество с огр ИНН: 78145397	раниченной ответственностью "Земельный фонд",		
	Вид,	номер и дата государс	твенной регистрации права:		. № 47:22:0161001:93-47/009/2017-1 от 29.12.2017		
	Огра	ничение прав и обрем	енение объекта недвижимости:		312 47.22.0101001.93-47/009/2017-1 0T 29.12.2017		
		вид:		Аренда, весь объект			
		дата государственної	і регистрации:	29.12.2017			
		номер государственн	ой регистрации:	47:22:0161001:93-47	7/009/2017-2		
į.	3.1.1.	срок, на который уст объекта недвижимос	ановлено ограничение прав и обременение ги:	c 25.05.2017 no 21.0			
		лицо, в пользу которого установлено ограничение прав и обременобъекта недвижимости:		ие Юрышева Анна Викторовна			
		основание государст		Дополнительное сог	тельных участков №001/17 от 21.04.2017; глашение от 15.01.2018г. №2 к договору аренды от 21.04.2017 №001/17		
W. 100 W.		воры участия в долево			не зарегистрировано		
ì			ядке права требования:		данные отсутствуют		
	Свед	ения о возражении в о	гношении зарегистрированного права:	данные отсутствуют			
S	госуд	арственных и муници		данные отсутствуют			
4	Сведе участ	ения о невозможности ия правообладателя и	государственной регистрации без личного пи его законного представителя:				
12	Правования прекрамента прекрамента прекрамента прекрамента прави	опритязания и сведени ений о проведении гоо ращения права), ограни ижимости, сделки в от	ия о наличии поступивших, но не рассмотренных сударственной регистрации права (перехода, ичения права или обременения объекта ношении объекта недвижимости:	данные отсутствуют	г		
0.	Сведо огран орган	ичения права без необ	и государственной регистрации сделки, права, іходимого в силу закона согласия третьего лица.	данные отсутствуют	Ţ.		
I.	прекр	ения о невозможности защения, ограничения кохозяйственного назі	государственной регистрации перехода, права на земельный участок из земель начения:		10.000 10.000		

Государственный регистратор		ФГИС ЕГРН
полное наименование должности	подпись	инициалы, фамилия

инициалы, фамилия

Выписка из Единого государственного реестра недвижимости об объекте недвижимости Описание местоположения земельного участка

Земельный участок			
Лист № Раздела 3	(A)	нд объекта недвижномости	
20.05.2020 № 99/2020/3292112	BORFO THOTON BOARDS	Всего разделов:	Beero mores
Кадастровый номер:	34		Всего листов выписки;
		47:22:0161001:93	
Ілан (чертеж, схема) земельного уч	настка:		
	north the second		
Масштаб 1: данные отсутствуют	V		
- Cortoy terbylor	Условные обозначения:		
сударственный регистратор			
полное наименование			ФГИС ЕГРН
полите паписнование	цолжности	ПОЛПИСЬ	

М.П.

подпись

Земельный участок			
Лист № Разлела 3.1		д объекта недвижимости)	
	Всего листов раздела 3.1:	Всего разделов:	Всего листов выписки:
20.05.2020 No 99/2020/32921	11234		
Кадастровый номер:		47:22:0161001:93	

Номер п/п	Номер точки		Дирекционный угол	Горизонтальное проложение, м	Описание закрепления на местности	Кадастровые номера смежных участков	Сведения об адресах правообладателей	
	начальная	конечная			11.1115-100205944	<i>J</i>	смежных земельных участков	
L	2	3	4	5	6	7	8	
Î	ì	2	данные отсутствуют	данные отсутствуют	данные отсутствуют	данные отсутствуют	данные отсутствуют	
2	2	3	данные отсутствуют	данные отсутствуют	данные отсутствуют	данные отсутствуют	данные отсутствуют	
3	3	4	данные отсутствуют	данные отсутствуют	данные отсутствуют	данные отсутствуют	данные отсутствуют	
4	4	5	данные отсутствуют	данные отсутствуют	данные отсутствуют	данные отсутствуют	данные отсутствуют	
5	-,5.	6	данные отсутствуют	данные отсутствуют	данные отсутствуют	данные отсутствуют	данные отсутствуют	
6	6	1	данные отсутствуют	данные отсутствуют	данные отсутствуют	данные отсутствуют	данные отсутствуют	

сударственный регистратор		ФГИС ЕГРН
полное наименование должности	подпись	инициалы, фамилия

М.П.

Земельный участок	земельного участк	3
Всего листов разлела 32.	вид объекта недвижимости)	
20.05.2020 № 99/2020/329211234 Кадастровый номер:	Всего разделов:	Всего листов выписки:
Сполания	47:22:0161001:93	

Система Зона №	координат: МСК	гочках границы земел 47 зона 2	onor y nerva	
Номер	Коор	динаты		
точки	X	Y	Описание закрепления на местности	Средняя квадратическая погрешность определения координат характерных точек границ земельного
1	2	3		участка, м
1	392366.23	2150250.56	Иши опост	5
2	392363.73	2150512.63	Иные способы закрепления границ	0.1
3	392303.14	2150817.31	Иные способы закрепления границ	0.1
4	392154.6	2151209.23	Иные способы закрепления границ	0.1
5	392100.63	2151283,46	Иные способы закрепления границ	0.1
6	392058.62	2150265.76	Иные способы закрепления границ	0,1
			Иные способы закрепления границ	0.1

ный регистратор		PERC BEDA
полное наименование должности		ФГИС ЕГРН
должности	подпись	инициалы, фамилия

полное наименование органа регистрации прав

Раздел 1

Выписка из Единого государственного реестра недвижимости об объекте недвижимости Сведения о характеристиках объекта недвижимости

На основании запроса от 19.05.2020 г., поступившего на рассмотрение 20.05.2020 г., сообщаем, что согласно записям Единого государственного реестра недвижимости:

Земельный участок		
P. Commence of the commence of	(вид объекта недвижимости)	1111
Лист № Раздела <u>1</u> Всего листов раздела <u>1</u> :	Всего разделов:	Всего листов выписки:
20.05.2020 № 99/2020/329141366	· · · · · · · · · · · · · · · · · · ·	Весто листов выписки:
Кадастровый номер:	47:22:0161001:79	

Номер кадастрового квартала:	47:22:0161001
Дата присвоения кадастрового номера:	28.01.2009
Ранее присвоенный государственный учетный номер:	данные отсутствуют
Адрес:	установлено относительно ориентира, расположенного за пределами участка. Ориентир дер.Смедово. Участок находится примерно в 10 метрах от ориентира по направлению на северо-запад. Почтовый адрес ориентира: Ленинградская область, Волосовский район
Площадь:	474643 кв. м
Кадастровая стоимость, руб.:	3863594,02
Кадастровые номера расположенных в пределах земельного участка объектов недвижимости:	данные отсутствуют
Кадастровые номера объектов недвижимости, из которых образован объект недвижимости:	47:22:0000000:7
Кадастровые номера образованных объектов недвижимости:	данные отсутствуют
Сведения о включении объекта недвижимости в состав предприятия как имущественного комплекса:	The contract of National Account.

Государственный регистратор		ФГИС ЕГРН
полное наименование должности	подпись	инициалы, фамилия

М.П.

Выписка из Единого государственного реестра недвижимости об объекте недвижимости Сведения о характеристиках объекта недвижимости

Земельный участок	· ·	ристиках объекта недвижим	ости
	(A)	ид объекта недвижимости)	
Лист № Раздела <u>1</u>	Всего листов раздела 1:	Всего разделов:	Pones mone
20.05.2020 № 99/2020/329		разтелов.	Всего листов выписки:
Кадастровый номер:	17 12 16 16	47:22:0161001:79	Water Britain

Категория земель:	Земли сельскохозяйственного назначения
Виды разрешенного использования:	для ведения сельскохозяйственного производства
Сведения о кадастровом инженере:	данные отсутствуют
Сведения о лесах, водных объектах и об иных природных объектах, расположенных в пределах земельного участка:	данные отсутствуют
Сведения о том, что земельный участок полностью или частично расположен в границах зоны с особыми условиями использования территории или территории объекта культурного наследия	данные отсутствуют
Сведения о том, что земельный участок расположен в границах особой экономической зоны, территории опережающего социально-экономического развития, зоны территориального развития в Российской Федерации, игорной зоны:	данные отсутствуют
Сведения о том, что земельный участок расположен в границах особо охраняемой природной территории, охотничьих угодий, лесничеств, лесопарков::	данные отсутствуют
Сведения о результатах проведения государственного земельного надзора:	данные отсутствуют
Сведения о расположении земельного участка в границах территории, в отношении которой утвержден проект межевания территории:	данные отсутствуют

Государственный регистратор		ФГИС ЕГРН
полное наименование должности	подпись	инициалы, фамилия

Выписка из Единого государственного реестра недвижимости об объекте недвижимости Сведения о характеристиках объекта недвижимости

Земельный участок		ристиках объекта недвижим	ACT I
	(ви	д объекта недвижимости).	
Лист № Раздела <u>1</u>	Всего листов раздела 1:	Всего разделов:	Всего листов выписки:
20.05.2020 № 99/2020/3291	41366		Decre aneros Bannera.
Кадастровый номер:		47:22:0161001:79	

Условный номер земельного участка:	данные отсутствуют
Сведения о принятии акта и (или) заключении договора, предусматривающих предоставление в соответствии с земельным законодательством исполнительным органом государственной власти или органом местного самоуправления находящегося в государственной или муниципальной собственности земельного участка для строительства наемного дома социального использования или наемного дома коммерческого использования:	данные отсутствуют
Сведения о том, что земельный участок или земельные участки образованы на основании решения об изъятии земельного участка и (или) расположенного на нем объекта недвижимости для государственных или муниципальных нужд:	данные отсутствуют
Сведения о том, что земельный участок образован из земель или земельного участка, государственная собственность на которые не разграничена:	данные отсутствуют
Сведения о наличии земельного спора о местоположении границ земельных участков:	данные отсутствуют
Статус записи об объекте недвижимости:	Сведения об объекте недвижимости имеют статус "актуальные"
Особые отметки:	Посредством данного земельного участка обеспечен доступ к земельному участку (земельным участкам) с кадастровым номером (кадастровыми номерами) 47:22:0161001:91, 47:22:0161001:93. Сведения о видах разрешенного использовании имеют статус «Актуальные незасвидетельствованные». Право (ограничение права, обременение объекта недвижимости) зарегистрировано на данный объект недвижимости с видами разрешенного использования «Для ведения крестьянского (фермерского) хозяйства».
Получатель выписки:	Ракова Кристина Юрьевна

Государственный регистратор		ФГИС ЕГРН
полное наименование должности	подпись	инициалы, фамилия

Выписка из Единого государственного реестра недвижимости об объекте недвижимости Сведения о зарегистрированных правах

30	емель	ный участок			
Л	ист М	Раздела 2 Всего пистор раздела 2	ISHENDACTHE		
2	0.05.	Всего листов раздела <u>2</u> : Всего листов раздела <u>2</u> : В	Всего разделов: Всего листов выписки:		
Ka	ласт	оовый номер:			
	1	4	7:22:0161001:79		
1.	_	вообладатель (правообладатели):	I.1. Общество с ограниченной ответственностью "Земельный фонд", ИНН: 7814539740		
2.	Вид	, номер и дата государственной регистрации права:	11111. 7614339740		
	Огр	аничение прав и обременение объекта недвижимости:	2.1. Собственность, № 47-47/009-47/009/004/2015-2675/2 от 07.07.2015		
		вид;	A		
		дата государственной регистрации:	Аренда, весь объект		
		номер государственной регистрации:	25.05.2017		
8		срок, на который установлено ограничение прав и обременение	47:22:0161001:79-47/009/2017-1		
3.	3.1.1		Договор аренды земельных участков №001/17 от 21.04.2017; Дополнительное соглашение от 15.01.2018г. №2 к потология		
		лицо, в пользу которого установлено ограничение прав и обременение объекта недвижимости:			
		основание государственной регистрации:			
la_	Дого	воры участия в долевом строительстве:	Земельных участов от 21.04.2017 №001/17		
	Заява	енные в судебном порядке права требования:	не зарегистрировано		
	Свед	ения о возражении в отношении зарегистрированного права:	данные отсутствуют		
	Свед	ения о наличии решения об изъятии объекта на принципа	данные отсутствуют		
	,	аретвенных и муниципальных нужд:	данные отсутствуют		
-	y nac i	ения о невозможности государственной регистрации без личного ия правообладателя или его законного представителя:			
10	Правопритязания и сведения о наличии поступивших, но не рассмотренных заявлений о проведении государственной регистрации права (перехода, прекращения права), ограничения права или обременения объекта недвижимости; сделки в отношении объекта недвижимости:		данные отсутствуют		
0.	Сведе огран орган	ния об осуществлении государственной регистрации сделки, права, ичения права без необходимого в силу закона согласия третьего лица, а:	данные отсутствуют		
1	hekb	ния о невозможности государственной регистрации перехода, ащения, ограничения права на земельный участок из земель кохозяйственного назначения:			

	ФГИС ЕГРН
подпись	инициалы, фамилия
	подпись

Земельный участок			
	дия)	объекта недвижимости)	
Тист № Раздела <u>3</u>	Всего листов раздела 3:	Всего разделов:	Всего листов выписки:
20.05.2020 № 99/2020/329141366	5		Весто листов выписки.
адастровый номер:		47:22:0161001:79	
Ілан (чертеж, схема) земельного уча	стка		
Масштаб 1: данные отсутствуют			
участи во 1. данные отсутствуют	Условные обозначения:		
осударственный регистратор			ФЕИС ЕГРН

подпись

полное наименование должности

ФГИС ЕГРН

инициалы, фамилия

Земельный участок			
Лист № Разлела 3.1		д объекта недвижимости)	
	Всего листов раздела 3.1:	Всего разделов:	Всего листов выписки:
20.05.2020 № 99/2020/3291413			Всего листов выписки:
Кадастровый номер:		47:22:0161001:79	

Іомер п/п	Номер точки начальная конечная		Дирекционный угол	Горизонтальное проложение, м	Описание закрепления	Кадастровые номера	Сведения об адресах правообладателей смежных земельных участков
			3100	проложение, м	на местности	смежных участков	
1	2	3	4	5	6	7	0
1	14235	14236	данные отсутствуют	данные отсутствуют	без ограждения	данные отсутствуют	данные отсутствуют
2	14235	14284	данные отсутствуют	данные отсутствуют	без ограждения	данные отсутствуют	данные отсутствуют
3	14236	14237	данные отсутствуют	данные отсутствуют	без ограждения	данные отсутствуют	данные отсутствуют
4	14237	14238	данные отсутствуют	данные отсутствуют	без ограждения	данные отсутствуют	данные отсутствуют
5	14238	14239	данные отсутствуют	данные отсутствуют	без ограждения	данные отсутствуют	данные отсутствуют
6	14239	14240	данные отсутствуют	данные отсутствуют	без ограждения	данные отсутствуют	данные отсутствуют
7	14240	14241	данные отсутствуют	данные отсутствуют	без ограждения	данные отсутствуют	данные отсутствуют
8	14241	14242	данные отсутствуют	данные отсутствуют	без ограждения	данные отсутствуют	данные отсутствуют
9	14242	14243	данные отсутствуют	данные отсутствуют	без ограждения	данные отсутствуют	данные отсутствуют
10	14243	14244	данные отсутствуют	данные отсутствуют	без ограждения	данные отсутствуют	данные отсутствуют
11	14244	14245	данные отсутствуют	данные отсутствуют	без ограждения	данные отсутствуют	данные отсутствуют
12	14245	14246	данные отсутствуют	данные отсутствуют	без ограждения	данные отсутствуют	данные отсутствуют
13	14246	14247	данные отсутствуют	данные отсутствуют	без ограждения	данные отсутствуют	данные отсутствуют
14	14247	14248	данные отсутствуют	данные отсутствуют	без ограждения	данные отсутствуют	данные отсутствуют
15	14248	14249	данные отсутствуют	данные отсутствуют	без ограждения	данные отсутствуют	данные отсутствуют

осударственный регистратор		ФГИС ЕГРН
полное наименование должности	подпись	инициалы, фамилия

Земельный участок			
	(640)	і объекта недвижимости)	The state of the s
Лист № Раздела <u>3.1</u>	Всего листов раздела 3.1:	Всего разделов:	Всего листов выписки:
20.05.2020 No 99/2020/3291	41366		
Кадастровый номер:		47:22:0161001:79	

Іомер п/п	Номер точки начальная конечная		Дирекционный угол	Горизонтальное проложение, м	Описание закрепления на местности	Кадастровые номера смежных участков	Сведения об адресах правообладателей смежных земельных участков
							The second secon
1	2	3	4	5	6	7	8
16	14249	14250	ланные отсутствуют	данные отсутствуют	без ограждения	данные отсутствуют	данные отсутствуют
17	14250	14251	данные отсутствуют	данные отсутствуют	без ограждения	данные отсутствуют	данные отсутствуют
18	14251	14252	данные отсутствуют	данные отсутствуют	без ограждения	данные отсутствуют	данные отсутствуют
19	14252	14253	данные отсутствуют	данные отсутствуют	без ограждения	данные отсутствуют	данные отсутствуют
20	14253	14254	данные отсутствуют	данные отсутствуют	без ограждения	данные отсутствуют	данные отсутствуют
21	14254	14255	данные отсутствуют	данные отсутствуют	без ограждения	данные отсутствуют	данные отсутствуют
22	14255	14256	данные отсутствуют	данные отсутствуют	без ограждения	данные отсутствуют	данные отсутствуют
23	14256	14257	данные отсутствуют	данные отсутствуют	без ограждения	данные отсутствуют	данные отсутствуют
24	14257	14258	данные отсутствуют	данные отсутствуют	без ограждения	данные отсутствуют	данные отсутствуют
25	14258	14259	данные отсутствуют	данные отсутствуют	без ограждения	данные отсутствуют	данные отсутствуют
26	14259	14260	данные отсутствуют	данные отсутствуют	без ограждения	данные отсутствуют	данные отсутствуют
27	14260	14261	данные отсутствуют	данные отсутствуют	без ограждения	данные отсутствуют	данные отсутствуют
28	14261	14262	данные отсутствуют	данные отсутствуют	без ограждения	данные отсутствуют	данные отсутствуют
29	14262	14263	данные отсутствуют	данные отсутствуют	без ограждения	данные отсутствуют	данные отсутствуют
30	14263	14264	данные отсутствуют	данные отсутствуют	без ограждения	данные отсутствуют	данные отсутствуют

Государственный регистратор		ФГИС ЕГРН
полное наименование должности	подпись	инициалы, фамилия

Земельный участок			
Лист № Разлела 3.1		д объекта ік:движимости)	
	Всего листов раздела 3.1:	Всего разделов:	Всего листов выписки:
20.05.2020 Nº 99/2020/329141366	Market Village		остолистов выписки.
Кадастровый номер:		47:22:0161001:79	

Номер п/п	начальная конечная		границ земельн Дирекционный угол	Горизонтальное проложение, м	Описание закрепления на местности	Кадастровые номера смежных участков	The state of the s
						смежных участков	смежных земельных участков
1	2	3	4	5	6	7	
31	14264	14265	данные отсутствуют	данные отсутствуют	без ограждения	данные отсутствуют	данные отсутствуют
32	14265	14266	данные отсутствуют	данные отсутствуют	без ограждения	данные отсутствуют	данные отсутствуют
33	14266	14267	данные отсутствуют	данные отсутствуют	без ограждения	данные отсутствуют	данные отсутствуют
34	14267	14268	данные отсутствуют	данные отсутствуют	без ограждения	данные отсутствуют	данные отсутствуют
35	14268	14269	данные отсутствуют	данные отсутствуют	без ограждения	данные отсутствуют	данные отсутствуют
36	14269	14270	данные отсутствуют	данные отсутствуют	без ограждения	данные отсутствуют	данные отсутствуют
37	14270	14271	данные отсутствуют	данные отсутствуют	без ограждения	данные отсутствуют	данные отсутствуют
38	14271	14272	данные отсутствуют	данные отсутствуют	без ограждения	данные отсутствуют	данные отсутствуют
39	14272	14273	данные отсутствуют	данные отсутствуют	без ограждения	данные отсутствуют	данные отсутствуют
40	14273	14274	данные отсутствуют	данные отсутствуют	без ограждения	данные отсутствуют	данные отсутствуют
41	14274	14275	данные отсутствуют	данные отсутствуют	без ограждения	данные отсутствуют	данные отсутствуют
42	14275	14276	данные отсутствуют	данные отсутствуют	без ограждения	данные отсутствуют	данные отсутствуют
43	14276	14277	данные отсутствуют	данные отсутствуют	без ограждения	данные отсутствуют	данные отсутствуют
44	14277	14278	данные отсутствуют	данные отсутствуют	без ограждения	данные отсутствуют	данные отсутствуют
45	14278	14279	данные отсутствуют	данные отсутствуют	без ограждения	данные отсутствуют	данные отсутствуют

	ФГИС ЕГРН
подпись	инициалы, фамилия
	подпись

Земельный участок			
Лист № Разлела 3.1		т объекта недвижимости)	
Лист № Раздела <u>3.1</u>	Всего листов раздела 3.1:	Всего разделов:	Всего листов выписки:
20.05.2020 No 99/2020/329141366			Всего листов выписки.
Кадастровый номер:		47:22:0161001:79	

Номер п/п	ние местоположения Номер точки		Дирекционный угол	Горизонтальное проложение, м	Описание закрепления на местности	Кадастровые номера смежных участков	이 그리지 아는 맛있다면 하면 이 사람들이 되었다. 이 사람들이 되었다면 하는데
	начальная	конечная				CNCMHЫХ УЧАСТКОВ	смежных земельных участков
I	2	3	4	5	6	7	8
46	14279	14280	данные отсутствуют	данные отсутствуют	без ограждения	данные отсутствуют	данные отсутствуют
47	14280	14281	данные отсутствуют	данные отсутствуют	без ограждения	данные отсутствуют	данные отсутствуют
48	14281	14282	данные отсутствуют	данные отсутствуют	без ограждения	данные отсутствуют	данные отсутствуют
49	14282	14283	данные отсутствуют	данные отсутствуют	без ограждения	данные отсутствуют	данные отсутствуют
50	14283	14284	данные отсутствуют	данные отсутствуют	без ограждения	данные отсутствуют	данные отсутствуют

арственный регистратор		ФГИС ЕГРН
полное наименование должности	подпись	инициалы, фамилия

Земельный участок				
Лист № Разлела 3.2		объекта недвижимости)		
	Всего листов раздела 3.2:	Всего разделов:	Всего листов выписки:	
20.05.2020 No 99/2020/32914	11366		Всего листов выписки.	
Кадастровый номер:		47:22:0161001:79		

Сведения о характерных точках границы земельного участка

Номер	Коор	динаты	O	Средняя квадратическая погрешность определения
точки	X	Y	Описание закрепления на местности	координат характерных точек границ земельного участка, м
1	2	3	4	5
1	392654.01	2150707.86	626002000000	0.3
2	392659.58	2150746.9	626002000000	0.3
3.	392669.02	2150770.66	626002000000	
4	392679.62	2150788.67	626002000000	0.3
5	392698.49	2150816.38	626002000000	0.3
6	392704	2150842.29	626002000000	0.3
7	392708.68	2150861.7	626002000000	0.3
8	392711.08	2150871.7	626002000000	0.3
9	392707.17	2150894.42	626002000000	0.3
10	392706.33	2150905.64		0,3
11	392709.96	2150903.04	626002000000	0.3
12	392716.2	- 27.25 - 27.25 - 27.27	626002000000	0.3
13		2150934.04	626002000000	0.3
	392731.62	2150985.25	626002000000	0.3
14	392736.6	2150990.17	626002000000	0.3
15	392746.01	2150991.61	626002000000	0.3

осударственный регистратор		ФГИС ЕГРН
полное наименование должности	подпись	инициалы, фамилия

Земельный участок			-
7 1		гобъекта недвижимости)	
Лист № Раздела <u>3.2</u>	Всего листов раздела 3.2:	Всего разделов:	Poero monos
20.05.2020 No 99/2020/3291-		Всего разделов: Всего листов выписки:	
Кадастровый номер:		47:22:0161001:70	
		47:22:0161001:79	

Система Зона №	координат: МСК	гочках границы земелі 47 зона 2	вного участка	
Номер	Коор	динаты	Описание закраплания	Средняя квадратическая погрешность определения
точки	X	Y	Описание закрепления на местности	координат характерных точек границ земельного участка, м
_1	2	3	4	5 5
16	392750.54	2150994.58	626002000000	0.3
17	392750.54	2150997.79	626002000000	0.3
18	392746.85	2151000.9	626002000000	0.3
19	392734.01	2151006.03	626002000000	
20	392705.18	2151033.5	626002000000	0.3
21	392702.58	2151042.52	626002000000	0.3
22	392705.3	2151054.6	626002000000	0.3
23	392761.12	2151232.01	626002000000	0.3
24	392768.44	2151250.53	626002000000	0.3
25	392800.36	2151301.22	626002000000	0.3
26	392843.82	2151350.1	626002000000	0.3
27	392877.01	2151381.6		0.3
28	392889.69	2151393.54	626002000000	0.3
29	392333.98	2151649.66	626002000000	0.3
30	392313.87		626002000000	0.3
50	392313.87	2151645.16	626002000000	0.3

осударственный регистратор		ФГИС ЕГРН
полное наименование должности	подпись	инициалы, фамилия

Земельный участок		
Лист № Раздела 3.2 Всего дистов результ 2.2	ид объекта педвижимости)	
7/1/10 Раздела 3.2 Всего листов раздела 3.2 :	Всего разделов:	Всего листов выписки:
Кадастровый номер:	47:22:0161001:79	

Система Вона №	координат: МСК	гочках границы земелі 47 зона 2	, moral	
Номер	Коор	динаты	05	Светняя кратратическая
точки	X	Y	Описание закрепления на местности	Средняя квадратическая погрешность определения координат характерных точек границ земельного
1	2	3	4	участка, м
31	392271.33	2151637.57		
32	392248.39	2151637.9	626002000000	0.3
33	392229.76	2151646.39	626002000000	0.3
34	392223.94		626002000000	0.3
35		2151654.16	626002000000	0.3
36	392215.14	2151671.8	626002000000	0.3
	392209.81	2151671.4	626002000000	0.3
37	392205.04	2151669.48	626002000000	
38	392176.22	2151672.27	626002000000	0.3
39	392159.31	2151676.04	626002000000	0.3
40	392128.67	2151687.37	626002000000	0.3
41	392114.89	2151689.79		0.3
42	392112.63	2151681.76	626002000000	0.3
43	392067.02	2151698.55	626002000000	0.3
44	392058.19		626002000000	0.3
45		2151671.63	626002000000	0.3
43	392081.49	2151644.42	626002000000	0.3

ственный регистратор		ФГИС ЕГРН
полное наименование должности	подпись	Brokensk-tik, d
	подпись	инициалы, фамилия

Земельный участок			
Лист № Разлела 3.2		д объекта недвижимости)	The state of the s
Всего листов раздела 3.2:		Всего разделов:	Всего листов выписки:
20.05.2020 № 99/2020/3291	41366		ресто листов выписки.
Кадастровый номер:		47:22:0161001:79	

Система: Зона №	координат: МСК	очках границы земел 47 зона 2		
Номер	Коор	цинаты		Средняя квадратическая погрешность определения
точки	Х	Y	Описание закрепления на местности	координат характерных точек границ земельного участка, м
1	2	3	4	y-ne-rich, M
46	392073.68	2151588.74	626002000000	3
47	392130.67	2151546.3	626002000000	0.3
48	392100.63	2151283.46		0.3
49	392154.6		626002000000	0.3
		2151209.23	626002000000	0.3
50	392303.14	2150817.31	626002000000	0.3

полное наименование должности подпись	сударственный регистратор		ФГИС ЕГРН
	полное наименование должности	подпись	инициалы, фамилия

инициалы, фамилия

Выписка из Единого государственного реестра недвижимости об объекте недвижимости Сведения о частях земельного участка

земельный участок		WW. W. W	
-	(a)	на объекта недвижимости)	
Лист № Раздела <u>4</u> 20.05.2020 № 99/2020/3291413	Всего листов раздела 4:	Всего разделов:	Всего листов выписки:
Кадастровый номер:		47:22:0161001:79	
План (чертеж, схема) части земелн	ьного участка	Учетный номер части:	47:22:0161001:79/ <u>1</u>
Масштаб 1: данные отсутствуют	Условные обозначения:		
Государственный регистратор			ФГИС ЕГРН
полное наименование	е должности	подпись	инишали фамили

подпись

Выписка из Единого государственного реестра недвижимости об объекте недвижимости Сведения о частях земельного участка

Земельный участок			
The Market Control of the Control of		ибъекти недвижимости)	
Лист № Раздела <u>4.1</u>	Всего листов раздела 4.1:	Всего разделов:	Всего листов выписки:
20.05.2020 No 99/2020/329141366			Весто листов выписки:
Кадастровый номер:		47:22:0161001:79	

Учетный номер части	Площадь (M^2)	Содержание ограничения в использовании или ограничения права на объект недвижимости или обременения объекта недвижимости
ı	2	3
I Market 1990 Mark	4096	Публичный сервитут, Межевое дело № 9734 от 27.01.2009, Временные. Дата истечения срока действия временного характера - 29.01.2014

осударственный регистратор		ФГИС ЕГРН
полное наименование должности	подпись	инишальт фаушана
		инициалы, фамилия

Выписка из Единого государственного реестра недвижимости об объекте недвижимости Сведения о частях земельного участка

Земельн	ый участок				
			(вид объекта недвижим	юсти	
Лист № _	Раздела <u>4.2</u>	Всего листо		о разделов:	Всего листов выписки:
	20 № 99/2020	/329141366		•	эссто знетов выписки.
	вый номер:		47:22	2:0161001:79	
Сведения	о характерных т	гочках границы части (ча	стей) земельного участка		
Учетный	номер части: І				- 10 miles
Система Зона №	координат: МСК	47 зона 2			
Номер	Коорді	инаты, м	Описание закрепления	Channaga	A STATE OF THE STA
точки	X	Y	на местности	характе	вадратическая погрешность определения координат рных точек границы части земельного участка, м
_ 1	2	3	4		5
t	392654.01	2150707.86	626002000000		0.3
2	392659.58	2150746.9	626002000000		0.3
3	392669.02	2150770.66	626002000000		0.3
4	392679.62	2150788.67	626002000000		0.3
5	392698.49	2150816.38	626002000000		0.3
6	392704	2150842.29	626002000000		0.3
7	392708.68	2150861.7	626002000000		0.3
8	392711.08	2150871.7	626002000000		0.3
9	392707.17	2150894.42	626002000000		0.3
10	392706.33	2150905.64	626002000000		0.3
11	392709.96	2150914.47	626002000000		0.3
12	392716.2	2150934.04	626002000000		0.3
13	392731.62	2150985.25	626002000000		0.3
14	392736.6	2150990.17	626002000000		0.3
15	392746.01	2150991.61	626002000000		0.3
16	392750.54	2150994.58	626002000000		0.3
Государст	венный регистра	тор			ФГИС ЕГРН
	полное наим	енование должности	по	дпись	инициалы, фамилия

Выписка из Единого государственного реестра недвижимости об объекте недвижимости

Земельный участок	Сведения о ч	астях земельного участка	
Лист № Раздела 4.2		д объекта недвижимости)	
Всего листов раздела 4.2 :		Всего разделов:	Всего листов выписки:
20.05.2020 No 99/2020/329141366			
Кадастровый номер:		47:22:0161001:79	

Номер	омер Координаты, м Описание з		Описание закрепления	Крепления			
гочки	X	Y	на местности	Средняя квадратическая погрешность определения координат характерных то границы части земельного участка, м			
1	2	3	4				
17	392750.54	2150997.79	626002000000	5			
18	392746.85	2151000.9	626002000000	0.3			
19	392734.01	2151006.03	626002000000	0.3			
20	392705.18	2151033.5	626002000000	0.3			
21		2151042.52	626002000000	0.3			
22		2151054.6	626002000000	0.3			
23		2151232.01		0.3			
		2151250.53	626002000000	0.3			
			626002000000	0.3			
		2151301.22	626002000000	0.3			
	392843.82	The second secon	626002000000	0.3			
		2151381.6	626002000000	0.3			
28	392889.69	2151393.54	626002000000	0.3			
50	392303.14	2150817.31	626002000000	0.3			
51	392886.26	2151395.12	данные отсутствуют	7.5			
52	392874.6	2151384.14	данные отсутствуют	10 20 20 20 20 20 20 20 20 20 20 20 20 20			
53		2151352.54	данные отсутствуют	7.5			
54		2151303.33	данные отсутствуют	7.5			
			Zambie Ofcyterbylof	7.5			
осуда	рственный	регистратор		ФГИС ЕГРН			
	полн	ное наименован	ие должности	подпись инициалы, фамилия			

Выписка из Единого государственного реестра недвижимости об объекте недвижимости Сведения о частях земельного участка

Земельный участок	Сведения о ч	астях земельного участка	
T. N. B		т обтекта нетинжимости)	
Лист № Раздела _ 4.2 _	Всего листов раздела 4.2:	Всего разделов:	lp.
20.05.2020 No 99/2020/3291-		весто разделов.	Всего листов выписки:
Кадастровый номер:			
кадаетровый номер.		47:22:0161001:79	

Номер			Описание заклепления	Control of the Contro
гочки	X	Y	на местности	Средняя квадратическая погрешность определения координат характерных то
Ï	2	3	4	границы части земельного участка, м
55	392765.3	2151252.12	данные отсутствуют	5
56	392757.82	2151233.18	данные отсутствуют	7.5
57	392701.91	2151055.51	данные отсутствуют	7.5
58		2151042.41	данные отсутствуют	7.5
59		2151031.62	данные отсутствуют	7.5
60		2151003.03		7.5
61		2150997.86	данные отсутствуют	7.5
0.000		2150996.34	данные отсутствуют	7.5
		2150994.96	данные отсутствуют	7.5
			данные отсутствуют	7.5
		2150993.46	данные отсутствуют	7.5
		2150987.11	данные отсутствуют	7.5
		2150935.08	данные отсутствуют	7.5
		2150915.67	данные отсутствуют	7.5
Secretary and		2150906.2	данные отсутствуют	7.5
-	392703.69		данные отсутствуют	7.5
70	392707.51	2150871.81	данные отсутствуют	7.5
71	392705.27	2150862.52	данные отсутствуют	7.5
осудар	рственный	регистратор		ФГИС ЕГРН
	пол	ное наименован	ие должности	подпись инициалы, фамилия

Выписка из Единого государственного реестра недвижимости об объекте недвижимости Сведения о частях земельного участка

Земельный участок	частях земельного участка	
Лист № Раздела 4.2	вид объекта недвижимости)	
Раздела <u>4.2</u> Всего листов раздела <u>4.2</u> : 20.05.2020 № 99/2020/329141366	Всего разделов:	Всего листов выписки:
Кадастровый номер:		
	47:22:0161001:79	

Номер	мер Координаты, м		Описания		
точки	X	Y	Описание закрепления на местности	Средняя квадратическая погрешность определения координат характерных точек	
1	2	3	4	границы части земельного участка, м	
72	392700.58	2150843.07	Панина от т	5	
		2150817.78	данные отсутствуют	7.5	
		2150790.55	данные отсутствуют	7.5	
		2150772.2	данные отсутствуют	7.5	
		2150747.8	данные отсутствуют	7.5	
		2150712.63	данные отсутствуют	7.5	
		2150821.47	данные отсутствуют	7.5	
			данные отсутствуют	7.5	
_					

	ФГИС ЕГРН
подпись	инициалы, фамилия
	подпись

ООО «Земельный Фонд»

ОГРН 1127847327783, ИНН 7814539740, КПП 783901001

190020, г. Санкт-Петербург, наб. Обводного канала, дом 142/16, литер Б, офис 1

Главе Муниципального Образования Бегуницкое сельское поселение Волосовского района Ленинградской области Минюку Андрею Ивановичу

Заявление

Прошу внести изменение в генеральный план МО и изменить категорию земель и вид разрешенного использования земельного участка, находящегося по адресу: Ленинградская обл., Волосовский муниципальный район, Зимитицкое сельское поселение, д. Стойгино, с кадастровым номером: 47:22:0152001:40, площадью 180060кв.м. На земли сельскохозяйственного назначения. Вид разрешенного использования: для сельскохозяйственного производства

Приложение: выписки из ЕГРН – 1 шт.

03.06.2021

Вемельный фон

Генеральный директор

Белякова Ольга Анатольевна

8911 92591 33

полное наименование органа регистрации прав

Раздел 1

Выписка из Единого государственного реестра недвижимости об объекте недвижимости Сведения о характеристиках объекта недвижимости

На основании запроса от 19.05.2020 г., поступившего на рассмотрение 20.05.2020 г., сообщаем, что согласно записям Единого государственного реестра

Земельный участок			
	(вид объекта недви	жімости	
Лист № Раздела 1 Всего листов раздела	: Bc	его разделов:	Всего листов выписки:
20.05.2020 Nº 99/2020/329145484			
Кадастровый номер:	47:	:22:0152001:40	
Номер кадастрового квартала:	47:22:0152001		
Дата присвоения кадастрового номера:	05.02.2009		
Ранее присвоенный государственный учетный номер:	данные отсутствун	от	
Адрес;	восток.	сток находится при	расположенного за пределами участка. Ориентир мерно в - от ориентира по направлению на север- дская область, Волосовский район
Площадь:	186328 кв. м		1 - 1 - 1 - 1 - 1 - 1 - 1 - 1 - 1 - 1 -
Кадастровая стоимость, руб	1516709.92		
Кадастровые номера расположенных в пределах земельного участка объектов недвижимости:	данные отсутствую	от	
Кадастровые номера объектов недвижимости, из которых образован объект недвижимости:	47:22:0000000:7		-
Кадастровые номера образованных объектов недвижимости:	данные отсутствуют		
Сведения о включении объекта недвижимости в состав предприятия как имущественного комплекса:			
Государственный регистратор			ФГИС ЕГРН

осударственный регистратор		ФГИС ЕГРН	
полное наименование должности	подпись	инициалы, фамилия	

Выписка из Единого государственного реестра недвижимости об объекте недвижимости Сведения о характеристиках объекта недвижимости

Земельный участок	о характеристиках объекта недвижимости
Лист № Разлела 1 Россия	(вид объекта недвижимости)
Лист № Раздела 1 Всего листов раздела 20.05.2020 № 99/2020/329145484	<u>1</u> : Всего разделов: Всего листов выписки:
Кадастровый номер:	47:22:0152001:40
Категория земель:	Земли сельскохозяйственного назначения
Виды разрешенного использования:	для ведения сельскохозяйственного производства
Сведения о кадастровом инженере:	данные отсутствуют
Сведения о лесах, водных объектах и об иных природных объектах, расположенных в пределах земельного участка:	данные отсутствуют
Сведения о том, что земельный участок полностью или частично расположен в границах зоны с особыми условиями использования территории или территории объекта культурного наследия	данные отсутствуют
Сведения о том, что земельный участок расположен в границах особой экономической зоны, территории опережающего социально-экономического развития, зоны территориального развития в Российской Федерации, игорной зоны:	данные отсутствуют
Сведения о том, что земельный участок расположен в границах особо охраняемой природной территории, охотничьих угодий, лесничеств, лесопарков:	данные отсутствуют
Сведения о результатах проведения государственного земельного надзора:	данные отсутствуют
Сведения о расположении земельного участка в границах территории, в отношении которой утвержден проект межевания территории:	данные отсутствуют

М.П.

подпись

ФГИС ЕГРН

инициалы, фамилия

Государственный регистратор

полное наименование должности

Раздел 1

Выписка из Единого государственного реестра недвижимости об объекте недвижимости Сведения о характеристиках объекта недвижимости

Земельный участок	і о характеристиі	ках объекта недвижим	мости мости	
Лист № Раздела 1 Всего пистов раздела	(видобъекта г	не лаижимости)		
Раздела Всего листов раздела Всего листов раздела	1_1:	Всего разделов:	Всего листов выписки:	
Кадастровый номер:			эсего листов выписки.	
		47:22:0152001:40		
Условный номер земельного участка:	данные отсутст	PHYST		
Сведения о принятии акта и (или) заключении договора, предусматривающих предоставление в соответствующих	данные отсутст	A A T		
государственной власти или органом местного самоуправления находящегося в государственной или муниципальной собственности земельного участка для строительства наемного дома социального использования или наемного дома коммерческого использования:				
Сведения о том, что земельный участок или земельные участки образованы на основании решения об изъятии земельного участка и (или) расположенного на нем объекта недвижимости для государственных или муниципальных нужд:	данные отсутствуют			
Сведения о том, что земельный участок образован из земель или земельного участка, государственная собственность на которые не разграничена:	данные отсутств	уют		
Сведения о наличии земельного спора о местоположении границ земельных участков:	данные отсутств	уют		
Статус записи об объекте недвижимости:	Сведения об объ	avra namnumu eesse	787	
Особые отметки:	Сведения об объекте недвижимости имеют статус "актуальные" Сведения о видах разрешенного использовании имеют статус «Актуальные незасвидетельствованные». Право (ограничение права, обременение объекта недвижимости зарегистрировано на данный объект недвижимости с видами разрешенного использования «Для ведения крестьянского (фермерского) хозяйства». Сведения необходимые для заполнения раздела 4 отсутствуют. Сведения необходимые для заполнения раздела 4.1 отсутствуют. Сведения необходимые для заполнения раздела 4.2 отсутствуют.			
Толучатель выписки:	Ракова Кристина	Юрьевна	- Dotoy letayiol.	

подпись

ФГИС ЕГРН

инициалы, фамилия

Государственный регистратор

полное наименование должности

Выписка из Единого государственного реестра недвижимости об объекте недвижимости Сведения о зарегистрированных правах

3	мельный участок			
п	107 16 D (INI) OĞLERI	з недвиженности)		
-	Всего пистов разлела 2	P		
V	0.05.2020 № 99/2020/329145484	Всего разделов: Всего листов выписки:		
1	дастровый номер:	47:22:0152001:40		
1.	Правообладатель (правообладатели):	1.1. Общество с ограниченной ответственностью "Земельный фонд", ИНН:		
2.	Вид, номер и дата государственной регистрации права:			
3.	Ограничение прав и обременение объекта недвижимости	2.1. Собственность, № 47-47/009-47/009/004/2015-2676/2 от 07.07.2015		
4.	Договоры участия в долевом строительстве:	не зарегистрировано		
5.	Заявленные в судебном порядке права требования:	не зарегистрировано		
6.	Сведения о возражении в отношении зарегистрированного права:	данные отсутствуют		
7.	Сведения о наличии решения об изъятии объекта недвижимости для государственных и муниципальных нужд:	данные отсутствуют		
8.	Сведения о невозможности государственной регистрации без личного участия правообладателя или его законного представителя:	7,330,01		
9.	Правопритязания и сведения о наличии поступивших, но не рассмотренных заявлений о проведении государственной регистрации права (перехода, прекращения права), ограничения права или обременения объекта недвижимости, сделки в отношении объекта недвижимости:	данные отсутствуют		
10.	Сведения об осуществлении государственной регистрации сделки, права, ограничения права без необходимого в силу закона согласия третьего лица, органа:	данные отсутствуют		
1.	Сведения о невозможности государственной регистрации перехода, прекращения, ограничения права на земельный участок из земель сельскохозяйственного назначения:			

енный регистратор		ФГИС ЕГРН	
полное наименование должности		ФГИСЕГРН	
от при	подпись	инициалы, фамилия	

инициалы, фамилия

Выписка из Единого государственного реестра недвижимости об объекте недвижимости Описание местоположения земельного участка

земельный участок				
-	(A)	ид объекта педвижимости)		
Лист № Раздела <u>3</u>	Всего листов раздела 3:	Всего разделов:	Всего листов выписки:	
20.05.2020 № 99/2020/32914548	34		Весто эпетов выписки.	
Кадастровый номер:		47:22:0152001:40		
П(Septime To the septim	
План (чертеж, схема) земельного уч	астка			-
				1.577
Масштаб 1: данные отсутствуют	Условные обозначения:		·	
	э словные обозначения:			
Государственный регистратор			S ANNUAL MARKETS	
			ФГИС ЕГРН	

подпись

полное наименование должности

Земельный участок			
Huar M. D. 24		объекта недвижимости)	
	о листов раздела <u>3.1</u> :	Всего разделов:	Всего листов выписки:
20.05.2020 № 99/2020/329145484			SALE ANOTES BUILDERA
Кадастровый номер:		47:22:0152001:40	

Томер п/п	Номер точки		границ земельн Дирекционный угол	Горизонтальное проложение, м	Описание закрепления на местности	Кадастровые номера смежных участков	Сведения об адресах правообладателей	
	начальная	конечная			- Accomocin	смежных участков	смежных земельных участков	
1	2	3	4	5	6	7	0	
Ē	786	787	данные отсутствуют	данные отсутствуют	данные отсутствуют	данные отсутствуют	ланные отсутствуют	
2	786	850	данные отсутствуют	данные отсутствуют	данные отсутствуют	данные отсутствуют	данные отсутствуют	
3	787	788	данные отсутствуют	данные отсутствуют	данные отсутствуют	данные отсутствуют	данные отсутствуют	
4	788	789	данные отсутствуют	данные отсутствуют	данные отсутствуют	данные отсутствуют	данные отсутствуют	
5	789	790	данные отсутствуют	данные отсутствуют	данные отсутствуют	данные отсутствуют	данные отсутствуют	
6	790	791	данные отсутствуют	данные отсутствуют	данные отсутствуют	данные отсутствуют	данные отсутствуют	
7	791	792	данные отсутствуют	данные отсутствуют	данные отсутствуют	данные отсутствуют	данные отсутствуют	
8	792	793	данные отсутствуют	данные отсутствуют	данные отсутствуют	данные отсутствуют	данные отсутствуют	
9	793	794	данные отсутствуют	данные отсутствуют	данные отсутствуют	данные отсутствуют	данные отсутствуют	
10	794	795	данные отсутствуют	данные отсутствуют	данные отсутствуют	данные отсутствуют	данные отсутствуют	
П	795	796	данные отсутствуют	данные отсутствуют	данные отсутствуют	данные отсутствуют	данные отсутствуют	
12	796	797	данные отсутствуют	данные отсутствуют	данные отсутствуют	данные отсутствуют	данные отсутствуют	
13	797	798	данные отсутствуют	данные отсутствуют	данные отсутствуют	данные отсутствуют	данные отсутствуют	
14	798	799	данные отсутствуют	данные отсутствуют	данные отсутствуют	данные отсутствуют	данные отсутствуют	
15	799	800	данные отсутствуют	данные отсутствуют	данные отсутствуют	данные отсутствуют	данные отсутствуют	

сударственный регистратор		ФГИС ЕГРН
полное наименование должности	подпись	инициалы, фамилия

(вид объекто недвижимости)	
3.1: Beero pasaenos:	Всего пистов
	Всего листов выписки:
	(вид объекто недвижности) 3.1: Веего разделов:

Іомер п/п	Номер точки		Дирекционный угол	Горизонтальное проложение, м	Описание закрепления на местности	Кадастровые номера смежных участков	Сведения об адресах правообладателей смежных земельных участков	
	начальная	конечная				, and the second	смежных эсмельных участков	
1	2	3	À	5	6	7	8	
16	800	801	данные отсутствуют	данные отсутствуют	данные отсутствуют	данные отсутствуют	данные отсутствуют	
17	801	802	данные отсутствуют	данные отсутствуют	данные отсутствуют	данные отсутствуют	данные отсутствуют	
18	802	803	данные отсутствуют	данные отсутствуют	данные отсутствуют	данные отсутствуют	данные отсутствуют	
19	803	804	данные отсутствуют	данные отсутствуют	данные отсутствуют	данные отсутствуют	данные отсутствуют	
20	804	805	данные отсутствуют	данные отсутствуют	данные отсутствуют	данные отсутствуют	данные отсутствуют	
21	805	806	данные отсутствуют	данные отсутствуют	данные отсутствуют	данные отсутствуют	данные отсутствуют	
22	806	807	данные отсутствуют	данные отсутствуют	данные отсутствуют	данные отсутствуют	данные отсутствуют	
23	807	808	данные отсутствуют	данные отсутствуют	данные отсутствуют	данные отсутствуют	данные отсутствуют	
24	808	809	данные отсутствуют	данные отсутствуют	данные отсутствуют	данные отсутствуют	данные отсутствуют	
25	809	810	данные отсутствуют	данные отсутствуют	данные отсутствуют	данные отсутствуют	данные отсутствуют	
26	810	811	данные отсутствуют	данные отсутствуют	данные отсутствуют	данные отсутствуют	данные отсутствуют	
27	811	812	данные отсутствуют	данные отсутствуют	данные отсутствуют	данные отсутствуют	данные отсутствуют	
28	812	813	данные отсутствуют	данные отсутствуют	данные отсутствуют	данные отсутствуют	данные отсутствуют	
29	813	814	данные отсутствуют	данные отсутствуют	данные отсутствуют	данные отсутствуют	данные отсутствуют	
30	814	815	данные отсутствуют	данные отсутствуют	данные отсутствуют	данные отсутствуют	данные отсутствуют	

Государственный регистратор		ФГИС ЕГРН
полное наименование должности	подпись	инициалы, фамилия

Земельный участок			
Huor Mr. Day		объекта недвижимости)	
Лист № Раздела <u>3.1</u> Все	его листов раздела 3.1:	Всего разделов:	Всего листов выписки:
20.05.2020 № 99/2020/329145484			всего листов выписки.
Кадастровый номер:		47:22:0152001:40	

Номер п/п			Дирекционный угол	Горизонтальное проложение, м	Описание закрепления на местности	Кадастровые номера смежных участков	Сведения об адресах правообладателей смежных земельных участков	
	начальная	конечная				200030000000000000000000000000000000000	Seneral y raction	
1	2	3	4	5	6	7	8	
31	815	816	данные отсутствуют	данные отсутствуют	данные отсутствуют	данные отсутствуют	данные отсутствуют	
32	816	817	данные отсутствуют	данные отсутствуют	данные отсутствуют	данные отсутствуют	данные отсутствуют	
33	817	818	данные отсутствуют	данные отсутствуют	данные отсутствуют	данные отсутствуют	данные отсутствуют	
34	818	819	данные отсутствуют	данные отсутствуют	данные отсутствуют	данные отсутствуют	данные отсутствуют	
35	819	820	данные отсутствуют	данные отсутствуют	данные отсутствуют	данные отсутствуют	данные отсутствуют	
36	820	821	данные отсутствуют	данные отсутствуют	данные отсутствуют	данные отсутствуют	данные отсутствуют	
37	821	822	данные отсутствуют	данные отсутствуют	данные отсутствуют	данные отсутствуют	данные отсутствуют	
38	822	823	данные отсутствуют	данные отсутствуют	данные отсутствуют	данные отсутствуют	данные отсутствуют	
39	823	824	данные отсутствуют	данные отсутствуют	данные отсутствуют	данные отсутствуют	данные отсутствуют	
40	824	825	данные отсутствуют	данные отсутствуют	данные отсутствуют	данные отсутствуют	данные отсутствуют	
41	825	826	данные отсутствуют	данные отсутствуют	данные отсутствуют	данные отсутствуют	данные отсутствуют	
42	826	827	данные отсутствуют	данные отсутствуют	данные отсутствуют	данные отсутствуют	данные отсутствуют	
43	827	828	данные отсутствуют	данные отсутствуют	данные отсутствуют	данные отсутствуют	данные отсутствуют	
44	828	829	данные отсутствуют	данные отсутствуют	данные отсутствуют	данные отсутствуют	данные отсутствуют	
45	829	830	данные отсутствуют	данные отсутствуют	данные отсутствуют	данные отсутствуют	данные отсутствуют	

Государственный регистратор		ФГИС ЕГРН
полное наименование должности	подпись	инициалы, фамилия

Земельный участок		i.	
Лист № Раздела 3.1	Dages (61)	ц объекта педвижимости:	
7 Раздела 3.1 Всего листов раздела 3.1 : 20.05.2020 № 99/2020/329145484		Всего разделов:	Всего листов выписки:
Кадастровый номер:			
		47:22:0152001:40	
		method and the second s	

Номер п/п	Номер	ер точки Дирекционні угол		ого участка Горизонтальное проложение, м	Описание закрепления на местности	Кадастровые номера	Сведения об адресах правообладателей	
	начальная	конечная			на местности	смежных участков	смежных земельных участков	
1	2	3	4	5	6	_		
46	830	831	данные отсутствуют	данные отсутствуют	данные отсутствуют	7 данные отсутствуют	данные отсутствуют	
47	831	832	данные отсутствуют	данные отсутствуют	данные отсутствуют	данные отсутствуют	данные отсутствуют	
48	832	833	данные отсутствуют	данные отсутствуют	данные отсутствуют	данные отсутствуют	данные отсутствуют	
49	833	834	данные отсутствуют	данные отсутствуют	данные отсутствуют	данные отсутствуют	данные отсутствуют	
50	834	835	данные отсутствуют	данные отсутствуют	данные отсутствуют	данные отсутствуют	данные отсутствуют	
51	835	836	данные отсутствуют	данные отсутствуют	данные отсутствуют	данные отсутствуют	данные отсутствуют	
52	836	837	данные отсутствуют	данные отсутствуют	данные отсутствуют	данные отсутствуют	данные отсутствуют	
53	837	838	данные отсутствуют	данные отсутствуют	данные отсутствуют	данные отсутствуют	данные отсутствуют	
54	838	839	данные отсутствуют	данные отсутствуют	данные отсутствуют	данные отсутствуют	данные отсутствуют	
55	839	840	данные отсутствуют	данные отсутствуют	данные отсутствуют	данные отсутствуют	данные отсутствуют	
56	840	841	данные отсутствуют	данные отсутствуют	данные отсутствуют	данные отсутствуют	данные отсутствуют	
57	841	842	данные отсутствуют	данные отсутствуют	данные отсутствуют	данные отсутствуют	данные отсутствуют	
58	842	843	данные отсутствуют	данные отсутствуют	данные отсутствуют	данные отсутствуют	данные отсутствуют	
59	843	844	данные отсутствуют	данные отсутствуют	данные отсутствуют		данные отсутствуют	
50	844	845	данные отсутствуют	данные	данные отсутствуют	24.73.33.23.25.	данные отсутствуют	

ственный регистратор		and the second second	
HOUNGS WAS		ФГИС ЕГРН	
полное наименование должности	подпись	инициалы, фамилия	

Земельный участок			
n v	(113)	(объекта недвижимости)	
Лист № Раздела <u>3.1</u>	Всего листов раздела 3.1:	Всего разделов:	Regro sucron numero
20.05.2020 № 99/2020/329145484			Всего листов выписки:
Кадастровый номер:	ar a	47:22:0152001:40	
		77.22.0132001:40	The state of the s

Номер п/п	Номер	точки	Дирекционный угол	Горизонтальное проложение, м	December 1	Кадастровые номера	Сведения об адресах правообладателей
Ī	начальная	конечная		проложение, м	на местности	смежных участков	смежных земельных участков
1	2	3	4	5	6	7	8
61	845	846	данные отсутствуют	данные отсутствуют	данные отсутствуют	данные отсутствуют	данные отсутствуют
62	846	847	данные отсутствуют	данные отсутствуют	данные отсутствуют	данные отсутствуют	данные отсутствуют
63	847	848	данные отсутствуют	данные отсутствуют	данные отсутствуют	данные отсутствуют	данные отсутствуют
64	848	849	данные отсутствуют	данные отсутствуют	данные отсутствуют	данные отсутствуют	данные отсутствуют
65	849	850	данные отсутствуют	данные отсутствуют	данные отсутствуют	данные отсутствуют	данные отсутствуют

	ФГИС ЕГРН
подпись	инициалы, фамилия
	подпись

Земельный участок		THE STREET STATE IS		
Лист № Разлепа 3.2		д объекта недвижимости)		
	Всего листов раздела 3.2:	Всего разделов:	Всего листов выписки:	
20.05.2020 № 99/2020/32914548	34			
Кадастровый номер:		47:22:0152001:40		

Сведения	я о характерных	гочках границы земел	ьного участка	
Система Зона №	координат: МСК	47 зона 2	, morning	
Номер	Коор	динаты		Средняя квадратическая погрешность определения
	Y	Описание закрепления на местности	координат характерных точек границ земельного	
_1	2	3	4	участка, м
1	392643.59	2152527.35	данные отсутствуют	5
2	392741.45	2152532.16	данные отсутствуют	7.5
3	392766.4	2152551.32		7.5
4	392770.88	2152563.92	данные отсутствуют	7.5
5	392765.61	2152575.88	данные отсутствуют	7.5
6	392772.78	2152584.81	данные отсутствуют	7.5
7	392862.35	2152629.1	данные отсутствуют	7.5
8	392919.27		данные отсутствуют	7.5
9	392919.27	2152675.76	данные отсутствуют	7.5
10		2152702.36	данные отсутствуют	7.5
	392989.52	2152724.44	данные отсутствуют	7.5
11	392993.39	2152751.01	данные отсутствуют	7.5
12	392991.74	2152790.91	данные отсутствуют	7.5
13	392993.97	2152811.14	данные отсутствуют	The state of the s
14	393014.31	2152885.26	данные отсутствуют	7.5
15	393003.14	2152908.22	данные отсутствуют	7.5

Государственный регистратор		ФГИС ЕГРН
полное наименование должности	подпись	инициалы, фамилия

Земельный участок			
	(ан;	д объекта недвижимости)	
Лист № Раздела <u>3.2</u>	Всего листов раздела 3.2:	Всего разделов:	Всего листов выписки:
20.05.2020 No 99/2020/329145484			Весто листов выписки.
Кадастровый номер:		47:22:0152001:40	

Cuana	· s impairiephilix i	очках границы земел	ьного участка	
истема Вона №	координат: МСК	47 зона 2		
Номер	Коор	цинаты	Omnociona	Средняя квадратическая погрешность определени:
точки	X	Y	Описание закрепления на местности	координат характерных точек границ земельного участка, м
1	2	3	4	5
16	393002.38	2152913.24	данные отсутствуют	7.5
17	393005.01	2152923.73	данные отсутствуют	7.5
18	393005.14	2152931.64	данные отсутствуют	7.5
19	393003.95	2152937.11	данные отсутствуют	7.5
20	392995.04	2152947.87	данные отсутствуют	**
21	392989.81	2152957.85	данные отсутствуют	7.5
22	392987.57	2152965.18	данные отсутствуют	7.5
23	392988.23	2152971.82	данные отсутствуют	7.5
24	392993.04	2152987.19		7,5
25	392993.88	2153009.25	данные отсутствуют	7.5
26	392996.14	2153014.8	данные отсутствуют	7.5
27	392996.1	2153021.9	данные отсутствуют	7.5
28	392991.77	2153030.58	данные отсутствуют	7.5
29	392989.21		данные отсутствуют	7.5
1222		2153043.61	данные отсутствуют	7.5
30	392987.34	2153063.75	данные отсутствуют	7.5

осударственный регистратор		ФГИС ЕГРН
полное наименование должности	подпись	инициалы, фамилия

Земельный участок			
	(9)(.)	цобъекта педвижимоети)	
Лист № Раздела <u>3.2</u>	Всего листов раздела 3.2:	Всего разделов:	Всего листов выписки:
20.05.2020 № 99/2020/329145484			Всего листов выписки.
Кадастровый номер:		47:22:0152001:40	

		очках границы земели	ного участка	
Зона №	координат: МСК	47 зона 2		
Номер	Коора	цинаты	Описание закрепления на местности	Средняя квадратическая погрешность определения
точки	X	Y	Описание закрепления на местности	координат характерных точек границ земельного участка, м
1	2	3	4	5
31	392986.92	2153089.72	данные отсутствуют	7.5
32	392976.42	2153114.58	данные отсутствуют	7.5
33	392969.34	2153137.47	данные отсутствуют	7.5
34	392960.06	2153145.71	данные отсутствуют	7.5
35	392955.29	2153153.14	данные отсутствуют	7.5
36	392952.31	2153161.44	данные отсутствуют	7.5
37	392946.57	2153186.55	данные отсутствуют	7.5
38	392942.59	2153204.91	данные отсутствуют	7.5
39	392940.74	2153215.75	данные отсутствуют	7.5
40	392941.69	2153228.38	данные отсутствуют	7.5
41	392930.12	2153260.85	данные отсутствуют	7.5
42	392914.05	2153319.34	данные отсутствуют	7.5
43	392909.24	2153387.78	данные отсутствуют	7.5
44	392824.5	2153401.68	данные отсутствуют	7.5
45	392764.42	2153175.6	данные отсутствуют	7.5

осударственный регистратор		ФГИС ЕГРН
полное наименование должности	подпись	инициалы, фамилия

Земельный участок			
Лист № Раздела 3.2		д объекта педвижимости)	
	Всего листов раздела 3.2:	Всего разделов:	Page was
20.05.2020 № 99/2020/32914548	34	разгоризделов.	Всего листов выписки:
Кадастровый номер:			
т трешин помер.		47:22:0152001:40	

Система Зона №	координат: МСК	гочках границы земелі 47 зона 2	ного участка	
Номер	Коор,	динаты	PAS	Средняя квадратическая погрешность определения
точки	X	Y	Описание закрепления на местности	координат характерных точек границ земельного
1	2	3	4	участка, м
46	392768.69	2153172.13	данные отсутствуют	5
47	392771.78	2153164.24	данные отсутствуют	7.5
48	392771.61	2153155.87		7.5
49	392751.88	2153075	данные отсутствуют	7,5
50	392745.19	2153052.28	данные отсутствуют	7.5
51	392731.97	2152992.6	данные отсутствуют	7.5
52	392735.36		данные отсутствуют	7.5
	- Superior Des	2152982.22	данные отсутствуют	7.5
53	392741.03	2152978.1	данные отсутствуют	7.5
54	392739.28	2152971.1	данные отсутствуют	7.5
55	392737.81	2152946.17	данные отсутствуют	7.5
56	392732.06	2152917.83	данные отсутствуют	
57	392715.91	2152882.24	данные отсутствуют	7.5
58	392697.28	2152842.39	данные отсутствуют	7.5
59	392683.85	2152793.03	No. of the control of	7.5
60	392673.4	2152721.8	данные отсутствуют данные отсутствуют	7.5

сударственный регистратор		ФГИС ЕГРН
полное наименование должности	подпись	инициалы, фамилия

Земельный участок				gov. 11 C
Лист № Разлела 3.2		гобъекта педвижимости)		
	Всего листов раздела 3.2:	Всего разделов:	Всего листов выписки:	
20.05.2020 № 99/2020/329145484			Весто листов выписки.	
Кадастровый номер:		47:22:0152001:40		

Система Зона №	координат: МСК	гочках границы земел 47 зона 2	• (200) 33	
Номер	Коор	динаты	One seems transmission parties of the	Средняя квадратическая погрешность определения
точки	X	Y	Описание закрепления на местности	координат характерных точек границ земельного
I	2	3	4	участка, м
61	392662.47	2152663.32	#	5
62	A SECTION OF THE		данные отсутствуют	7.5
	392656.05	2152630.6	данные отсутствуют	7.5
63	392660.42	2152630.74	данные отсутствуют	
64	392661,35	2152600.75		7.5
65	392657.42		данные отсутствуют	7.5
03	392037.42	2152600.63	данные отсутствуют	7.5

ФГИС ЕГРН	
подпись инициал	лы, фамилия
	подпись инициа

Земельный участок			
	(вид объекта н	вид объекта недвижимости)	
Лист № Раздела <u>1</u>	Всего листов раздела 1:	Всего разделов:	Всего листов выписки:
23.06.2021 No **/****/*****			
Кадастровый номер:		47:22:0108001:125	

Номер кадастрового квартала:	47:22:0108001
Дата присвоения кадастрового номера:	04.07.2005
Ранее присвоенный государственный учетный номер:	Иной номер: 01-08-01:125
Адрес:	Ленинградская область, Волосовский район, Бегуницкое сельское поселение, д. Синковицы
Площадь:	3000 +/- 19.17кв. м
Кадастровая стоимость, руб.:	827370
Кадастровые номера расположенных в пределах земельного участка объектов недвижимости:	данные отсутствуют
Кадастровые номера объектов недвижимости, из которых образован объект недвижимости:	данные отсутствуют
Кадастровые номера образованных объектов недвижимости:	данные отсутствуют
Сведения о включении объекта недвижимости в состав предприятия как имущественного комплекса:	

	O REMEMBER O	andamada.	CECACION O AUDIONIC PROCESSION OCCUPANTO CONTRA CON	
Земельный участок				
		(вид объекта недвижимости)	движимости)	
Лист № Раздела <u>1</u> Всег	Всего листов раздела 1:		Всего разделов:	Всего листов выписки:
23.06.2021 No **/****/*****				
Кадастровый номер:		7	47:22:0108001:125	
Категория земель:	27	Земли населённых пунктов	ых пунктов	
Виды разрешенного использования:	7	цля ведения лич	для ведения личного подсобного хозяйства	
Сведения о кадастровом инженере:		Селезнев Алекс	Селезнев Алексей Юрьевич №47-10-0024	
Сведения о лесах, водных объектах и об иных природных объектах, расположенных в пределах земельного участка:		данные отсутствуют	вуют	
Сведения о том, что земельный участок полностью или частично расположен в границах зоны с особыми условиями использования территории или территории объекта культурного наследия	словиями	данные отсутствуют	вуют	
Сведения о том, что земельный участок расположен в границах особой экономической зоны, территории опережающего социально-экономического развития, зоны территориального развития в Российской Федерации, игорной зоны:	н в я, зоны ии,	данные отсутствуют	вуют	
Сведения о том, что земельный участок расположен в границах особо охраняемой природной территории, охотничьих угодий, лесничеств, лесопарков:	В	данные отсутствуют	зуют	
Сведения о результатах проведения государственного земельного надзора:	-	данные отсутствуют	зуют	
Сведения о расположении земельного участка в границах территории, в отношении которой утвержден проект межевания территории:	ицах	данные отсутствуют	зуют	

Земельный участок			
	цо гия)	(вид объекта недвижимости)	,
Лист № Раздела <u>1</u>	Всего листов раздела 1:	Всего разделов:	Всего листов выписки:
23.06.2021 No **/****/****			
Кадастровый номер:		47:22:0108001:125	
Условный номер земельного участка:	данные отсутствуют	утствуют	

Условный номер земельного участка:	данные отсутствуют
Сведения о принятии акта и (или) заключении договора, предусматривающих предоставление в соответствии с земельным законодательством исполнительным органом государственной власти или органом местного самоуправления находящегося в государственной или муниципальной собственности земельного участка для строительства наемного дома социального использования или наемного дома коммерческого использования:	данные отсутствуют
Сведения о том, что земельный участок или земельные участки образованы на основании решения об изъятии земельного участка и (или) расположенного на нем объекта недвижимости для государственных или муниципальных нужд:	данные отсутствуют
Сведения о том, что земельный участок образован из земель или земельного участка, государственная собственность на которые не разграничена:	данные отсутствуют
Сведения о наличии земельного спора о местоположении границ земельных участков:	данные отсутствуют
Статус записи об объекте недвижимости:	Сведения об объекте недвижимости имеют статус "актуальные, ранее учтенные"
Особые отметки:	Сведения необходимые для заполнения раздела 4 отсутствуют. Сведения необходимые для заполнения раздела 4.1 отсутствуют. Сведения необходимые для заполнения раздела 4.2 отсутствуют.

Сведения о зарегистрированных правах

36	Земельный участок		
	(вид одржил	(вид объекта недвижимости)	
Ли	Лист № Раздела 2 Всего листов раздела 2:	Всего разделов: Всего листов выписки:	
23	23.06.2021 No **/****/******		
Ka	Кадастровый номер:	47:22:0108001:125	
<u>-</u>	Правообладатель (правообладатели):	1.1. Горбунов Андрей Александрович	
7.	Вид, номер и дата государственной регистрации права:	2.1. Собственность, № 47-47/009-47/009/003/2016-5103/2 от 11.08.2016	эт 11.08.2016
3.	Ограничение прав и обременение объекта недвижимости:	не зарегистрировано	
4.	Договоры участия в долевом строительстве:	не зарегистрировано	
5.	Заявленные в судебном порядке права требования:	данные отсутствуют	
9	Сведения о возражении в отношении зарегистрированного права:	данные отсутствуют	
7.	Сведения о наличии решения об изъятии объекта недвижимости для государственных и муниципальных нужд:	данные отсутствуют	
∞.	Сведения о невозможности государственной регистрации без личного участия правообладателя или его законного представителя:		
9.	Правопритязания и сведения о наличии поступивших, но не рассмотренных заявлений о проведении государственной регистрации права (перехода, прекращения права), ограничения права или обременения объекта недвижимости, сделки в отношении объекта недвижимости:	данные отсутствуют	
10.	Сведения об осуществлении государственной регистрации сделки, права, 10. ограничения права без необходимого в силу закона согласия третьего лица, органа:	данные отсутствуют	
11.	Сведения о невозможности государственной регистрации перехода, 11. прекращения, ограничения права на земельный участок из земель сельскохозяйственного назначения:		

Описание местоположения земельного участка

Земельный участок			
	(вид объекта	(вид объекта недвижимости)	
Лист № Раздела <u>3</u>	Всего листов раздела 3:	Всего разделов: Всего	Всего листов выписки:
23.06.2021 Nº **/****/*****			
Кадастровый номер:		47:22:0108001:125	
План (чертеж, схема) земельного участка	стка		
	47:22:0108001:125		
Масштаб 1: данные отсутствуют	Условные обозначения:		

Описание местоположения земельного участка

Земельный участок			
	(вид объекта	(вид объскта недвижимости)	
Лист № Раздела 3.1_	Всего листов раздела 3.1:	Всего разделов:	Всего листов выписки:
23.06.2021 No **/****/****			
Кадастровый номер:		47:22:0108001:125	

Описа	ние местоп	оложения	Описание местоположения границ земельного участка	го участка			
Номер	Номер точки	точки	Дирекционный	Дирекционный Горизонтальное	Описание закрепления	Кадастровые номера	Сведения об адресах правообладателей
п/п			yron	проложение, м	на местности	смежных участков	смежных земельных участков
	начальная конечная	конечная					
1	2	3	4	5	9	7	8
-	-	2	данные	данные	межа	данные отсутствуют	данные отсутствуют
4	•	1	отсутствуют	отсутствуют			
C	·	,	данные	данные	SXON	HAHLIE OTCVTCTRVIOT HAHLIE OTCVTCTRVIOT	панные отсутствуют
7	7	r .	отсутствуют	отсутствуют		Aumme or ey rereyrer	
. 6	,	_	данные	данные	Mewa	TAHHING OTCVTCTBVIOT	панные отсутствуют
n	n	-	отсутствуют	отсутствуют		Aumore or eyears as	
_		-	данные	данные	Mewa	NAME OF COUNTY NAME O	ланные отсутствуют
t	۲	-	отсутствуют	отсутствуют		Aummed or eyears year	

Описание местоположения земельного участка

Земельный участок			
	(вид объекта	(вид объекта недвижимости)	
Лист № Раздела 3.2	Всего листов раздела 3.2:	Всего разделов:	Всего листов выписки:
23.06.2021 No **/****/****			
Кадастровый номер:		47:22:0108001:125	

Сведени	я о характерных т	Ведения о характерных точках границы земельного участка	льного участка	
Система	Система координат: МСК 47 зона 2	47 зона 2		
Зона №				
Номер	Координаты	инаты	Описание закрепления на местности	Средняя квадратическая погрешность определения координат характерных точек границ земельного
точки	X	Y		участка, м
1	2	3	4	5
1	401457.02	2157505.32	Труба (металлическая, асбоцементная, бетонная)	0.1
2	401470.5	2157546.89	Труба (металлическая, асбоцементная, бетонная)	0.1
3	401393.37	2157566.88	Труба (металлическая, асбоцементная, бетонная)	0.1
4	401395.25	2157525.4	Труба (металлическая, асбоцементная, бетонная)	0.1

Земельный участок			
	ма образования (в пред пред пред пред пред пред пред пред	(вид объекта недвижимости)	
Лист № Раздела <u>1</u>	Всего листов раздела 1:	Всего разделов:	Всего листов выписки:
23.06.2021 Nº **/****/*****			
Кадастровый номер:		47:22:0108001:161	

Номер кадастрового квартала:	47:22:0108001
Дата присвоения кадастрового номера:	04.07.2005
Ранее присвоенный государственный учетный номер:	данные отсутствуют
Адрес:	Ленинградская область, Волосовский район, Бегуницкое сельское поселение, д. Синковицы
Площадь:	3000 +/- 19.17кв. м
Кадастровая стоимость, руб.:	827370
Кадастровые номера расположенных в пределах земельного участка объектов недвижимости:	данные отсутствуют
Кадастровые номера объектов недвижимости, из которых образован объект недвижимости:	данные отсутствуют
Кадастровые номера образованных объектов недвижимости:	данные отсутствуют
Сведения о включении объекта недвижимости в состав предприятия как имущественного комплекса:	

Земельный участок		
	(вид объекта недвижимости)	
Лист № Раздела <u>1</u> Всего листов раздела	1: Beero pasgenos:	Всего листов выписки:
23.06.2021 No **/***/*****		
Кадастровый номер:	47:22:0108001:161	
Категория земель:	Земли населённых пунктов	
Виды разрешенного использования:	для ведения личного подсобного хозяйства	
Сведения о кадастровом инженере:	Селезнев Алексей Юрьевич №47-10-0024	
Сведения о лесах, водных объектах и об иных природных объектах, расположенных в пределах земельного участка:	данные отсутствуют	
Сведения о том, что земельный участок полностью или частично расположен в границах зоны с особыми условиями использования территории или территории объекта культурного наследия	данные отсутствуют	
Сведения о том, что земельный участок расположен в границах особой экономической зоны, территории опережающего социально-экономического развития, зоны территориального развития в Российской Федерации, игорной зоны:	данные отсутствуют	
Сведения о том, что земельный участок расположен в границах особо охраняемой природной территории, охотничьих угодий, лесничеств, лесопарков:	данные отсутствуют	
Сведения о результатах проведения государственного земельного надзора:	данные отсутствуют	
Сведения о расположении земельного участка в границах территории, в отношении которой утвержден проект межевания территории:	данные отсутствуют	

Земельный участок	і участок			
***************************************		(вид объекта н	(вид объекта недвижимости)	
Лист №	Лист № Раздела 1	Всего листов раздела 1:	Всего разделов:	Всего листов выписки:
23.06.2021	23.06.2021 No **/***/*****			
Кадастровый номер:	ій номер:		47:22:0108001:161	

Условный номер земельного участка:	данные отсутствуют
Сведения о принятии акта и (или) заключении договора, предусматривающих предоставление в соответствии с земельным законодательством исполнительным органом государственной власти или органом местного самоуправления находящегося в государственной или муниципальной собственности земельного участка для строительства наемного дома социального использования или наемного дома коммерческого использования:	данные отсутствуют
Сведения о том, что земельный участок или земельные участки образованы на основании решения об изъятии земельного участка и (или) расположенного на нем объекта недвижимости для государственных или муниципальных нужд:	данные отсутствуют
Сведения о том, что земельный участок образован из земель или земельного участка, государственная собственность на которые не разграничена:	данные отсутствуют
Сведения о наличии земельного спора о местоположении границ земельных участков:	данные отсутствуют
Статус записи об объекте недвижимости:	Сведения об объекте недвижимости имеют статус "актуальные, ранее учтенные"
Особые отметки:	Сведения необходимые для заполнения раздела 4 отсутствуют. Сведения необходимые для заполнения раздела 4.1 отсутствуют. Сведения необходимые для заполнения раздела 4.2 отсутствуют.

Сведения о зарегистрированных правах

3en	Земельный участок			
		(вид объекта недвижимости)	движимости)	
Лис	Лист № Раздела 2 [Всего листов раздела 2:	Всего разделов:	Всего листов выписки:
23.	23.06.2021 No **/***/****			
Ka	Кадастровый номер:	4	47:22:0108001:161	
<u>-</u>	Правообладатель (правообладатели):		1.1. Горбунов Андрей Александрович	ндрович
2	Вид, номер и дата государственной регистрации п	эегистрации права:	2.1. Собственность, № 47-47/	2.1. Собственность, № 47-47/009-47/009/003/2016-5102/2 от 11.08.2016
3.	Ограничение прав и обременение объекта недвижи	ъекта недвижимости:	не зарегистрировано	
4.	Договоры участия в долевом строительстве:	ельстве:	не зарегистрировано	
5.	Заявленные в судебном порядке права требования:	за требования:	данные отсутствуют	
9	Сведения о возражении в отношении зарегистрированного права:	и зарегистрированного права:	данные отсутствуют	
7.	Сведения о наличии решения об изъятии объекта г государственных и муниципальных нужд:	ятии объекта недвижимости для нужд:	данные отсутствуют	
∞.	Сведения о невозможности государственной регистрации без личного участия правообладателя или его законного представителя:	твенной регистрации без личного конного представителя:		
9.	Правопритязания и сведения о наличии поступивших, но не рассмотренных заявлений о проведении государственной регистрации права (перехода, прекращения права), ограничения права или обременобъекта недвижимости, сделки в отношении объекта недвижимости:	Правопритязания и сведения о наличии поступивших, но не рассмотренных заявлений о проведении государственной регистрации права (перехода, прекращения права), ограничения права или обременения объекта недвижимости, сделки в отношении объекта недвижимости:	данные отсутствуют	
10.	Сведения об осуществлении государственной регистрации сделки, пр 10. ограничения права без необходимого в силу закона согласия третьего лица, органа:	Сведения об осуществлении государственной регистрации сделки, права, ограничения права без необходимого в силу закона согласия третьего лица, органа:	данные отсутствуют	
11.	Сведения о невозможности государственной регистрации перехода, 11. прекращения, ограничения права на земельный участок из земель сельскохозяйственного назначения:	твенной регистрации перехода, земельный участок из зсмель		

Земельный участок			
	(вид объекта	(вид объекта недвижимости)	
Лист № Раздела <u>3</u>	Всего листов раздела 3:	Всего разделов:	Всего листов выписки:
23.06.2021 No **/***/*****			
Кадастровый номер:		47:22:0108001:161	
	,	,	
План (чертеж, схема) земельного участка	стка	6 6	
	6, 11, 68, 3	CH 3P	3,38
Масштаб 1: данные отсутствуют	Условные обозначения:		

Земельный участок	/часток			
		оро тия)	(вид объекта недвижимости)	
Лист № Раздела 3.1	овадела 3.1.	Всего листов раздела 3.1:	Всего разделов:	Всего листов выписки:
23.06.2021	23.06.2021 No **/****/******			
Кадастровый номер:	номер:		47:22:0108001:161	

Описа	ние местоп	оложения	Описание местоположения границ земельного участка	го участка			
Номер	Номер точки	ТОЧКИ	Дирекционный Горизонт	Горизонтальное	Описание закрепления	Кадастровые номера	Сведения об адресах правообладателей
п/п			угол	проложение, м	на местности	смежных участков	смежных земельных участков
	начальная конечная	конечная					
	2	3	4	5	9	7	8
1	1	2	данные отсутствуют	данные отсутствуют	межа	данные отсутствуют данные отсутствуют	данные отсутствуют
2	2	3	данные отсутствуют	данные отсутствуют	межа	данные отсутствуют данные отсутствуют	данные отсутствуют
3	3	4	данные отсутствуют	данные отсутствуют	межа	данные отсутствуют	данные отсутствуют
4	4	S	данные отсутствуют	данные отсутствуют	межа	данные отсутствуют данные отсутствуют	данные отсутствуют
5	5	1	данные отсутствуют	данные отсутствуют	межа	данные отсутствуют данные отсутствуют	данные отсутствуют

Земельный участок	й участок			
		(вид объскта г	(вид объскта недвижимости)	
Лист №	Лист № Раздела <u>3.2</u>	Всего листов раздела 3.2:	Всего разделов:	Всего листов выписки:
23.06.2021	23.06.2021 No **/****/*****			
Кадастровый номер:	ый номер:		47:22:0108001:161	

Сведени	Сведения о характерных точках гра Система координат: МСК 47 зона 2	Зведения о характерных точках границы земельного Система координат: МСК 47 зона 2	ельного участка	
Зона №				
Номер	Коорд	Координаты	Описание закрепления на местности	Средняя квадратическая погрешность определения координат характерных точек границ земельного
точки	X	Y	ı	участка, м
1	2	3	4	5
1	401438.84	2157449.27	Труба (металлическая, асбоцементная, бетонная)	0.1
2	401457.02	2157505.32	Труба (металлическая, асбоцементная, бетонная)	0.1
3	401395.25	2157525.4	Труба (металлическая, асбоцементная, бетонная)	0.1
4	401397.06	2157485.23	Труба (металлическая, асбоцементная, бетонная)	0.1
5	401413.93	2157457.34	Труба (металлическая, асбоцементная, бетонная)	0.1

Главе администрации МО Бегуницкое сельское поселение Минюку А.И.

от Горбунова Агедрея
Алексануровия

/фамилия, имя, отчество, год
рождения/
зарегистрированного/ой по адресу:

2. СПУ ул. Каллонтай
дом 21 крп 1 кв 177

паспорт 4004 у 392852

Агедоний Томи опценом мамица
2 СПУ 05.08.2003

/номер, кем и когда выдан/

телефон 8-962-693-77-47

ЗАЯВЛЕНИЕ

план МО Бегунициое сельных поселения в гонеральных в от гонерами учествов поселения в от гонерами учествов с казастровным момерами учествов и учествов с казастровным померами учествов в собстванности - зону С-1 (Зона сельноз абстванного непасубания) на зону. Ж-1 (Зона индивидуального тилидичего стрительных) Даю согласие на обработку персональных данных в соответствии с ФЗ от 27.07.2006 № 152-ФЗ

<u>28</u> » ило на 2021 года

Главе администрации МО Бегуницкое сельское поселение Минюку А.И.

OT MORAY WON

	,	
		/фамилия, имя, отчество, год рождения/
20		зарегистрированного/ой по адресу:
		Mypusio gd. Mybonoba gan 2. Kb 334.
		паспорт
	*	/номер, кем и когда выдан/
		телефон <u>881158562 54</u> ,
	ЗАЯВЛЕНИЕ	
Moiny	bueeru	привнения в генеральний
		o earlewor morellus
		uemnoro yraeira
CKOT HOLLED	47:2	2:0105002:86, a musto
JUHY EH	1-2 H 3041	a zenenux nocangenue
chegoilipor	D HERST	10 rais Uneswin se josey
20-11	Soseen itt	10 хоно Имений не зону преводучитьного жиминово суриления
A STATE OF THE STA		пьных данных в соответствии с ФЗ от 27.07.2006
		Sign of the sign o

_2021 года

Федеральная служба государственной регистрации, кадастра и картографии


полное наименование органа регистрации прав

Выписка из Единого государственного реестра недвижимости об основных характеристиках и зарегистрированных правах на объект недвижимости

Сведения об основных характеристиках объекта недвижимости

Раздел 1 Лист 1 На основании запроса от 18.05.2021, поступившего на рассмотрение 18.05.2021, сообщаем, что согласно записям Единого государственного реестра недвижимости:

	Земельный участок	асток	
	вид объекта недвижимости	ижимости	
			4
Лист № 1 раздела 1	Всего листов раздела 1: 1	Всего разделов: 3	Всего листов выписки: 3
18 Mag 2021r. No KVBM-002/2021-57842574			
Кадастровый номер:	47:22:0105002:86		
Номер каластрового квартала:	47:22:0105002		
Лата присвоения каластрового номера:	08.12.2017		
Ранее присвоенный государственный учетный номер:	Условный номер 47:22:0105002:50:3У2	05002:50:3Y2	
Amec:	Ленинградская область, Е	Ленинградская область, Волосовский район, Бегуницкое сельское поселение, д. Местаново	ое поселение, д. Местаново
Плошаль:	1500 +/- 13.56		3.6
Каластровая стоимость, руб:	378555		
Кадастровые номера расположенных в пределах земельного	данные отсутствуют	*	
участка объектов недвижимости.	Земпи населенных пунктов	008	
категория земель:	TO CHOISE STREET	Service vosetierps	
Виды разрешенного использования:	дія ведения личного подеооного лозанства	COURCI O AUSARICI BO	
Статус записи об объекте недвижимости:	Сведения об объекте недв	Сведения об объекте недвижимости имеют статус "актуальные"	
Особые отметки:	данные отсутствуют		, ae
Попучатель выписки:	Жосан Ион		
tion) intom primary			

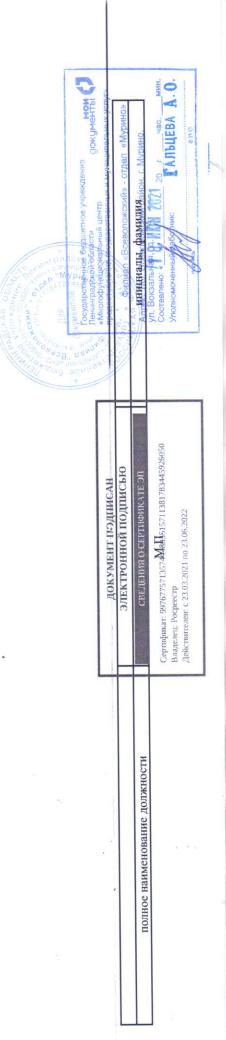

Выписка из Единого государственного реестра недвижимости об основных характеристиках и зарегистрированных правах на объект недвижимости

Сведения о зарегистрированных правах


	Земельный участок	участок	
	вид объекта недвижимости	цвижимости	
Лист № 1 раздела 2	Всего листов раздела 2: 1	Всего разделов: 3	Всего листов выписки: 3
18 мая 2021г. № КУВИ-002/2021-57842574	4		
Кадастровый номер:	47:22:0105002:86		

1	Правообладатель (правообладатели):	1.1	Жосан Ион	
2	Вил, номер, дата и время государственной регистрации права:	2.1	Собственность 47:22:0105002:86-47/009/2020-4 31:01.2020 10:30:39	
4		4.1	данные отсутствуют	
	необходимого в силу закона согласия гретьего лица, органа:			
5	Ограничение прав и обременение объекта недвижимости: не зарегистрировано	не заре	гистрировано	
9	Заявленные в судебном порядке права требования:	данны	данные отсугствуют	
7	Сведения о возражении в отношении	данны	данные отсутствуют	
	зарегистрированного права.			
8	Сведения о наличии решения об изъятии объекта	данны	данные отсутствуют	
	недвижимости для государственных и муниципальных ножл.			
0	The state of the s			
6	Сведения о невозможности государственной регистрации данные отсутствуют без личного участия правообладателя или его законного	данны	; отсутствуют	
	представителя;			
10	Правопритязания и сведения о наличии поступивших, но отсутствуют не рассмотренных заявлений о проведении	отсутс	вуют	
	государственной регистрации права (перехода, прекращения права), ограничения права или обременения			56
	объекта недвижимости, сделки в отношении объекта			
	недвижимости:			
11	Сведения о невозможности государственной регистрации данные отсутствуют	данны	COTCYTCTBYHOT	
	перехода, прекращения, ограничения права на земельный		PAMCKAGO	
	участок из земель сельскохозяиственного назначения:		Control of the state of the sta	

	GOKUMENTE!	клупух услугу	Мурино»	20 FAJIBUEBA A.O
DIAMON CO.	о «Меогорубальона/счентр дон	О С С	инициалы, фамилия - отдел «Мурино»	Уполномоченный уборынс Уполномоченный уборынс
	, ДОКУМЕНТ ПОДПИСАН	электронной подписью	СВЕДЕНИЯ О СЕРТИФИКАТЕ ЭП	Сертификат: 9976775713574Ме <mark>05</mark> 515711381783445926050 Владелец: Росреестр Действителен: с 23.03.2021 по 23.06.2022
			полное наименование должности	

Раздел 3 Лист 3

Выписка из Единого государственного реестра недвижимости об основных характеристиках и зарегистрированных правах на объект недвижимости

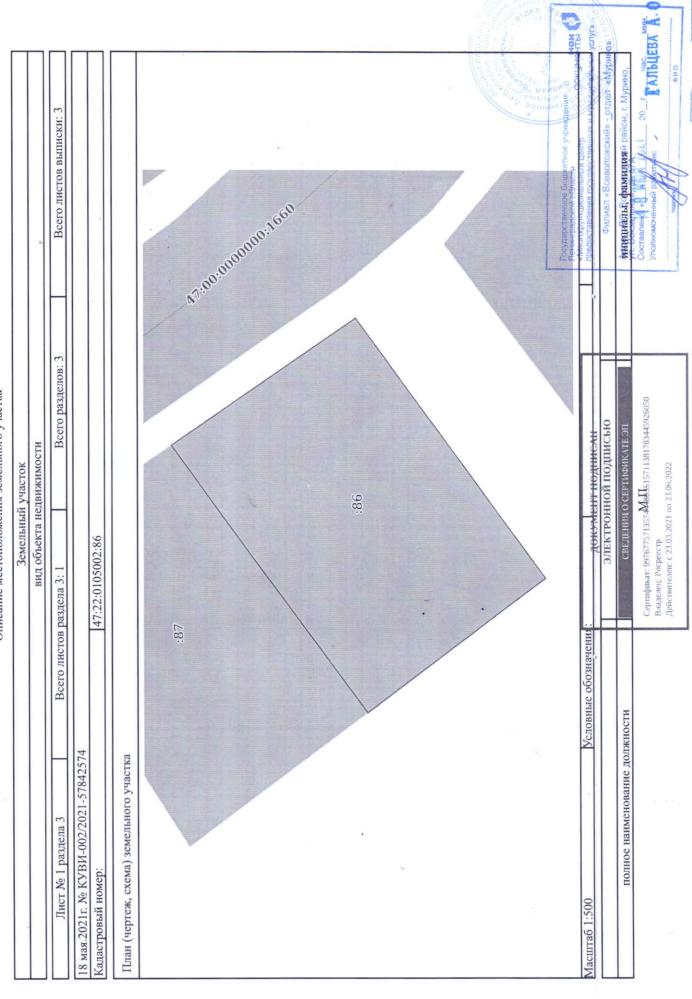

Администрация МО Волосовский муниципальный район Ленинградской области

наименование уполномоченного на выдачу разрешений на строительство федерального органа исполнительной власти, органа исполнительной власти субъекта Российской Федерации, органа местного самоуправления

> Кому: Жосану Иону Почтовый адрес: Ленинградская область, Мурино, ул. Шувалова, д. 2, кв. 334 Адрес электронной почты: ivanzhosan@mail.ru

Уведомление о несоответствии указанных в уведомлении о планируемых строительстве или реконструкции объекта индивидуального жилищного строительства или садового дома параметров объекта индивидуального жилищного строительства или садового дома установленным параметрам и (или) допустимости размещения объекта индивидуального жилищного

строительства или садовог	о дома на земельном участке
« <u>01</u> » <u>июля</u> 20 <u>21</u> г.	№216-2021/н
реконструкции объекта индивидуального и или уведомления об изменении параметров г	ения о планируемых строительстве или килищного строительства или садового дома планируемого строительства или реконструкции пьства или садового дома (далее – уведомление),
направленного (дата направления уведомления)	24 июня 2021 года
зарегистрированного (дата и номер регистрации уведомления)	№ 1370-ж от 30 июня 2021 года
разрешенного строительства, реконструкци следующим основаниям: -согласно Генеральному Плану МО Бегунии	к в уведомлении, предельным параметрам и объекта капитального строительства по цкое сельское поселение, земельный участок с оложен в санитарно-защитной зоне предприятий,

предусматривается строительство индивидуального жилого дома. (сведения о предельных параметрах разрешенного строительства, реконструкции объектов капитального строительства, которые установлены правилами землепользования и застройки, документацией по планировке территории, или об обязательных требованиях к параметрам объектов капитального строительства, которые установлены Градостроительным кодексом Российской Федерации (Собрание законодательства Российской Федерации, 2005, № 1, ст. 16; 2018, № 32, ст. 5135), другими федеральными законами, действующими на дату поступления уведомления, и которым не соответствуют параметры объекта индивидуального жидициого строительства или садового дома, указанные в уведомлении)

-согласно Правилам землепользования и застройки МО Бегуницкое сельское поселение, земельный участок с кадастровым номером 47:22:0105002:86 расположен в территориальной зоне СН-2 «зеленых насаждений специального назначения» и санитарно-защитной зоне. Согласно градостроительному регламенту в вышеуказанной территориальной зоне не

> А.А.Андреев Главный архитектор (подпись)

(должность уполномоченного лица уполномоченного на выдачу разрешений на строительство федерального органа исполнительной власти, органа исполнительной власти субъекта Российской Федерации, органа местного самоуправления)

(расшифровка подписи)

M.H.

Главе администрации МО Бегуницкое сельское поселение Минюку А.И.

от Мостему Сергей Серговия

	/фамилия, имя, отчество, год рождения/ зарегистрированного/ой по адресу:
	pen al bouveoleaci per g & bergue rjar 33 h
	паспорт 4114 669363 ТНА 88 О марилия УРИС /номер, кем и когда выдан/
	телефон <u>В 908 ДУ 4 29 Т5</u>
ЗАЯВЛЕНИ	IE .
Trony desurem	To gyproconacebagas
47:20:01-1400	5,303 a pourress
77 100 011 100	2, 592 g. Meng weger
Цаю согласие на обработку персо № 152-ФЗ	нальных данных в соответствии с ФЗ от 27.07.2006
	*
19 » cetryemoc	_2021 года

On-1 (beck)
Dance caess yrackatom,
some 6 m. 1
b rn 2020 r.



Главе администрации МО Бегуницкое сельское поселение

	Минюку А.И.
	OT Modernity Copress Copress
· ·	
	/фамилия, имя, отчество, год рождения/
er en	зарегистрированного/ой по адресу:
	Nen. od. Bouocoberaci pe
	паспорт 4114669363 ТНИВВ Отренения УРУМС Россия по С. Ченербургу и мед р-м /номер, кем и когда выдан/
	телефон 89052142975
ЗАЯВЛЕНИЕ	
Ajoury Boee. u	quelueto Jegaqueteato
veyso somy nooz	acombia zementinora
	0144005:384
gory me I way	my O-1. bg. Treegunger
	. "
Даю согласие на обработку персональ № 152-Ф3	ных данных в соответствии с ФЗ от 27.07.2006
	est Act
	\mathbf{z}_{z}
« 19 » abyena 202	21 года

Управление Федеральной службы государственной регистрации, кадастра и картографии по Ленинградской области

полное наименование органа регистрации прав

Выписка из Единого государственного реестра недвижимости об основных характеристиках и зарегистрированных правах на объект недвижимости

Сведения об основных характеристиках объекта недвижимости

Раздел 1 Лист 1

В Единый государственный реестр недвижимости внесены следующие сведения:

		Земельный участок	асток	
		вид объекта недвижимости	1 ЖИМОСТИ	
Лист № 1 раздела 1	Всего листов	в раздела 1: 1	Всего разделов: 3	Всего листов выписки: 3
6 июля 2021г.				
Кадастровый номер:		47:22:0114005:394		
Номер кадастрового квартала:		47:22:0114005		
Дата присвоения кадастрового номера:		05.07.2021	3	
Ранее присвоенный государственный учетный номер:	тный номер:	данные отсутствуют		
Адрес:		Ленинградская область, Е	Ленинградская область, Волосовский район, Бегуницкое сельское поселение, д. Бегуницы.	кое поселение, д. Бегуницы.
Площадь:		1544 +/- 7.89		
Кадастровая стоимость, руб:		1243661.12		
Кадастровые номера расположенных в пределах земельного	оеделах земельного	47:22:0114001:333		
участка ооъектов недвижимости:				
Категория земель:		Земли населенных пунктов	OB.	
Виды разрешенного использования:		для размещения административного здания	гративного здания	
Статус записи об объекте недвижимости:		Сведения об объекте недв	Сведения об объекте недвижимости имеют статус "актуальные"	
Особые отметки:		данные отсутствуют		4
Получатель выписки:		Мосийчук Сергей Сергеевич	вич	

	Вишнякова 71. УІ.	инициалы, фамилия	4
WALL WALL WAS A WALL WAS A WALL WAS A WALL WALL		A Subjection Co.)
TOCVIABCTREHHEIR	PFFWCTPATOP	полное наименование должности	

Выписка из Единого государственного реестра недвижимости об основных характеристиках и зарегистрированных правах на объект недвижимости

Сведения о зарегистрированных правах

			Земельный участок	Hactor	
			вид объекта недвижимости	ижимости	5
	Лист № 1 раздела 2	Всего листов раздела 2: 1	зда 2: 1	Всего разделов: 3	Всего листов выписки: 3
6 ию	6 июля 2021г.				
Када	Кадастровый номер;	47:22	47:22:0114005:394		
_	Правообладатель (правообладатели):	<u> </u>	Мосийчук Сергей Украина, Российс Паспорт граждан отделения УФМС 18843 Панитога	Мосийчук Сергей Сергеевич, 17.04.1995, с. Шевченко Новобугскої Украина, Российская Федерация, СНИЛС 154-064-336 43 Паспорт гражданина Российской Федерации серия 41 14 №669563, отделения УФМС Россий по Санкт-Петербургу и Ленинградской о 188423. Пенинградской област в 23.3 пенинград	Мосийчук Сергей Сергеевич, 17.04.1995, с. Шевченко Новобутского р-на Николаевской обл. Украина, Российская Федерация, СНИЛС 154-064-336 43. Паспорт гражданина Российской Федерации серия 41 14 №669563, выдан 07.05.2015, ТП №88 отделения УФМС России по Санкт-Петербургу и Ленинградской обл. в Волосовском р-не 188.43. Пенинградской обл. в Волосовском р-не
2	Вид, номер, дата и время государственной регистрации права:	и 2.1	Собственность 47/052/2021-1 05.07.2021 12:36:06	1-47/052/2021-1	үницы, д. ээ.д.
3	Документы-основания	3.1	Договор купли-пр	Договор купли-продажи имущества на аукционе. выдан 28 12 2017	ан 28 12 2017
4	Ограничение прав и обременение объекта недвижимости: не зарегистрировано	сти: не заг	эегистрировано		
5	Заявленные в судебном порядке права требования:	даннь	данные отсутствуют		
	Сведения о возражении в отношении зарегистрированного права:	даннь	данные отсутствуют		
	Сведения о наличии решения об изъятии объекта недвижимости для государственных и муниципальных нужд:		данные отсутствуют		
∞	Сведения о невозможности государственной регистрации без личного участия правообладателя или его законного представителя:		данные отсутствуют		ž
6	Правопритязания и сведения о наличии поступивших, но не рассмотренных заявлений о проведении государственной регистрации права (перехода,		отсутствуют		

	1
	l ×
	1 3
	l t
	1 0
	1 5
	1 2
	COLONI
	1 7
	1
	1 3
_	H OK
\circ	9
	1 2
_	l 1
-	=
-	neadn
~	100
	- 5
	1 7
	A
	1 2
~	-
_	0.0
	1.5
	١ ٥
manual .	ППО
	-
	1
	F
11	0
	F
	-

Сведения о невозможности государственной регистрации данные отсутствуют перехода, прекращения, ограничения права на земельный

участок из земель сельскохозяйственного назначения:

прекращения права), ограничения права или обременения объекта недвижимости, сделки в отношении объекта

недвижимости:

	3	инициалы, фамилия	
ALGORAL AND	E N N E N P N P N P N P N P N P N P N P	WAR SAMMON SAME	Monday Control Manager
Государственный	PETMCTPATOP	полное наименование должности	

Раздел 3 Лист 3

Выписка из Единого государственного реестра недвижимости об основных характеристиках и зарегистрированных правах на объект недвижимости

Всего листов выписки: 3 инициалы, фамилия Вишнякова Я. И :84 Всего разделов: 3 Описание местоположения земельного участка вид объекта недвижимости Земельный участок :394 47:22:0114005:394 Всего листов раздела 3: 1 Условные обозначения: :393 полное наименование должности План (чертеж, схема) земельного участка Лист № 1 раздела 3 Кадастровый номер: Масштаб 1:500 6 июля 2021г.

On-1 (beck)
Dance caess yrackatom,
some 6 m. 1
b rn 2020 r.



*	Бегуницкое сельское поселение
	Минюку А.И.
	or Trapmuel Trapburg
į.	Мусаямджонович
	06.12,1982 c.p.
	/фамилия, имя, отчество, год
	рождения/
	зарегистрированного/ой по адресу:
2. 2. 2. 2. 2. 2. 2. 2. 2. 2. 2. 2. 2. 2	СПб. ул. Оптиков д.34 кори. 1 лит. А Кв. 495
£	паспорт
× 0	/номер, кем и когда выдан/
	телефон 8-905-208-48-14
	телефон _ 6 505 200 76 77
ЗАЯВЛЕНИЕ	
Sipoury bac Checo	на измения в другицио-
HOLLINGED ROLLY (-1	nog zerlente Horne yractkoni
C K, H. 47! 22! 0103004	у; 4, а именно изменеть
на зону С-2 д.	
- in ging	Saturder.
	x x
Даю согласие на обработку персональ № 152-Ф3	ных данных в соответствии с ФЗ от 27.07.2006
	*
	, ·
	3
19	470-
«19 » августа 202	21 года
	10015
	(//

Главе администрации МО

Управление Федеральной службы государственной регистрации, кадастра и картографии по Ленинградской области полное наименование органа регистрации прав

Выписка из Единого государственного реестра недвижимости об основных характеристиках и зарегистрированных правах на объект недвижимости

В Единый государственный реестр недвижимости внесены следующие сведения:

Сведения об основных характеристиках объекта недвижимости

Раздел 1 Лист 1

		Земельный участок	гок	S20
		вид объекта недвижимости	имости	
Лист № 1 раздела 1	Всего листов раздела 1: 1	раздела 1: 1	Всего разделов: 3	Всего листов выписки: 3
25 июня 2021г.				
Кадастровый номер:		47:22:0103004:4		
Номер кадастрового квартала:		47:22:0103004		
Дата присвоения кадастрового номера:		28.03.1991		
Ранее присвоенный государственный учетный номер:	ый номер:	01-03-01:4	*	
Местоположение:		Ленинградская область, Волосовский район, д.Зябицы	осовский район, д. Зябицы	
Площадь:		137746 +/- 3247.49		
Кадастровая стоимость, руб:		1219052.1		S. S
Кадастровые номера расположенных в пределах земельного участка объектов недвижимости:	елах земельного	данные отсутствуют		
Категория земель:		Земли сельскохозяйственного назначения	го назначения	
Виды разрешенного использования:		для ведения крестьянского (фермерского) хозяйства	фермерского) хозяйства	
Статус записи об объекте недвижимости:		Сведения об объекте недвиж	Сведения об объекте недвижимости имеют статус "актуальные, ранее учтенные"	2, ранее учтенные"
Особые отметки:		данные отсутствуют		
Получатель выписки:		Парпиев Парвиз Мусаямджонович	ЭНОВИЧ	



Выписка из Единого государственного реестра недвижимости об основных характеристиках и зарегистрированных правах на объект недвижимости

Сведения о зарегистрированных правах

			2sacom un'il unionno	Г
			эсмельный участом вид объекта недвижимости	\Box
	Лист № 1 раздела 2 Всего листов раздела 2: 1	з раздел	а 2: 1 Всего разделов: 3 Всего листов выписки: 3	
25 ил	25 иконя 2021г.			
Када	Када стровый номер:	47:22:0	47:22:0103004:4	
1	Правообладатель (правообладатели):	1.1	Паршиев Парвиз Мусаямджонович, 06.12.1982, гор. Канибадам Ленинабадской обл. Республики Талжикистан. Российская Фелерация. СНИЛС 179-129-124 90	
			Пасторт гражданина Российской Федерации серия 20 09 №037611, выдан 10.04.2009, Отделением УФМС России по Воронежской области в Павловском районе Санкт-Петербург г, ул. Оптиков, д. 34, к. 1, литера. А, кв. 495	
7	Вид, номер, дата и время государственной регистрации права:	2.1	Собственность 47:22:0103004:4-47/052/2021-4 25.06.2021 12:29:37	
2	Документы-основания	3.1	Договор купли-продажи земельного участка, выдан 15.06.2021	
4	Сведения об осуществлении государственной	4.1	данные отсутствуют	
	регистрации сделки, права, ограничения права оез необходимого в силу закона согласия третьего лица, органа:			
2	Ограничение прав и обременение объекта недвижимости: не зарегистрировано	: не зар	стистрировано	
9	Заявленные в судебном порядке права требования:	данны	данные отсутствуют	
7	Сведения о возражении в отношении зарегистрированного права:	данны	данные отсутствуют	
∞	Сведения о наличии решения об изъятии объекта недвижимости для государственных и муниципальных нужд:	данны	данные отсутствуют	
0	Сведения о невозможности государственной регистрации без личного участия правообладателя или его законного представителя:		данные отсутствуют	
01	Правопритязания и сведения о наличии поступивших, но	отсутствуют	твуют	
	по рассмотренных западення проседения прекода, просударственной регистрации права (перехода, прекращения права), отраничения права или обременения объекта непизуаммости спепки в отношении объекта		01.0 1.00	
	недвижимости:			
=	Сведения о невозможности государственной регистрации перехода, прекращения, ограничения права на земельный участок из земель сельскохозяйственного назначения:		Adathtice Orcyrcrayion of the contraction of the co	
1		0 × 0 × 0		
		10 C C C		
)	итоспунной опполономия волион	No. 1	ипипанті фаминия	

Раздел 3 Лист 3

Выписка из Единого государственного реестра недвижимости об основных характеристиках и зарегистрированных правах на объект недвижимости Описание местоположения земельного участка

Всего листов выписки: 3 инициалы, фамилия Всего разделов: 3 вид объекта недвижимости подпись 47:22:0000000:432/5\$6 Земельный участок М.П. 47:22:0103004:4 Всего листов раздела 3: 1 Условные обозначения: полное наименование должности План (чертеж, схема) земельного участка Лист № 1 раздела 3 Кадастровый номер: Масштаб 1:6000 25 июня 2021г.

Главе администрации MO Бегуницкое сельское поселение A.И. Минюку.

om 2p. Crocoche Anencese
день, месяц, год рожд. <u>18.03.1941.2</u>
выдан (кем, когда) <u>ha Cn</u> . 4101 37350
Engon OBO BOLOCOBCROSO frace
Адрес заявителя: <u>п. 3 и еей тем</u>
телефон: f 31-231-76-82
Dobepenere Ruyo:
телефон:
MPOHIV Boe Busineens jeneebus yarmon
CKN 47:22:0145001:1822 pacuoebremo no
aggrecy! Themes papered of Boucobour pour
To word wood to some some works
Ocuphacey cheeper discree on 14-304 Engancio
18.12.93 rege.
Даю свое согласие на обработку персональных данных в соответствии с Федеральным
законом от 27.07.2006 года №152-ФЗ.
Дата: 18.08 2021 Подпись: have f have вс
no plepeenoonne



Волосовский муниципальный район Ленинградской области 188423, Ленинградская область Волосовский район, д. Бегуницы, д-54. Телефон (813-73) 51-138

08.09.2021 r. № 1066/03-06

Генеральному директору OOO «Эталон+»

Т.С. Жгулёвой

Уважаемая Татьяна Сергеевна!

Прошу Вас при подготовке проекта генерального плана муниципального образования Бегуницкое сельское поселение Волосовского муниципального района Ленинградской области учесть предложение по переводу земель из категории земли сельскохозяйственного назначения в категорию земли населенных пунктов - в границу д. Ивановское (земельный участок с кадастровым номером 47:22:0115001:7, общей площадью 15069 кв.м) с роллерной расширения территории лыжнотрассы планируется госпрограмму). B включить настоящее время рассматриваемые земли не используются.

Глава администрации МО Бегуницкое сельское поселение



А.И. Минюк



Главе администрации МО Волосовский муниципальный район Ленинградской области

В.В. Рыжкову

Уважаемый Василий Васильевич!

Комитет по природным ресурсам Ленинградской области (далее — Комитет) на Ваше обращение от 13.04.2021 № 752 на имя Первого заместителя Председателя Правительства Ленинградской области — председателя комитета финансов, руководителя межведомственной рабочей группы по рассмотрению вопросов, связанных с приведением в соответствие сведений Единого государственного реестра недвижимости и государственного лесного реестра на территории Ленинградской области (далее — МРГ ЛО), по вопросу устранения противоречий в сведениях государственных реестров в отношении земельных участков с кадастровыми номерами 47:22:0114008:20, 47:22:0114012:27, 47:22:0114012:28, 47:22:0119005:10, 47:22:0119005:22, 47:22:0119005:86, 47:22:0106002:32 сообщает следующее.

Вопрос о способе устранения несоответствия сведений единого государственного лесного реестра недвижимости и сведений государственного лесного реестра в отношении территории земельных участков с кадастровыми номерами 47:22:0114008:20, 47:22:0114012:27, 47:22:0114012:28, 47:22:0119005:86, 47:22:0106002:32 внесён Комитетом в перечень вопросов, подлежащих рассмотрению на заседаниях МРГ ЛО.

Информацию о принятии решения о дате рассмотрения МРГ ЛО вышеуказанного вопроса Комитет доведёт до Вашего сведения дополнительно.

Вопрос о способе устранения несоответствия сведений единого государственного лесного реестра недвижимости и сведений государственного лесного реестра в отношении территории земельных участков с кадастровыми номерами 47:22:0119005:10, 47:22:0119005:22 рассмотрен на заседании МРГ ЛО.

В отношении земельного участка с кадастровым номером 47:22:0119005:10 принято решение — внесение изменений в сведения государственного лесного реестра.

В отношении земельного участка с кадастровым номером 47:22:0119005:22 принято решение — исправление реестровой ошибки в сведениях ЕГРН путем изменения сведений о площади и местоположении лесного участка.

В настоящее время Комитетом проводятся мероприятия по приведению в соответствие сведений государственного лесного реестра в отношении вышеуказанных участков.

Председателя Комитета

П.А. Немчинов



ЗАМЕСТИТЕЛЬ ПРЕДСЕДАТЕЛЯ ПРАВИТЕЛЬСТВА ЛЕНИНГРАДСКОЙ ОБЛАСТИ ПРЕДСЕДАТЕЛЬ КОМИТЕТА ПО СОХРАНЕНИЮ КУЛЬТУРНОГО НАСЛЕДИЯ

191311, Санкт-Петербург, ул. Смольного, д.3 Тел./факс: 8 (812) 539-45-00 E-mail: okn@lenreg.ru

24.05.2021	№ ИСХ-2920/2021
На №	от

Главе Администрации Волосовского муниципального района Ленинградской области

В.В. Рыжкову

Уважаемый Василий Васильевич!

Комитет по сохранению культурного наследия Ленинградской области (далее – Комитет) рассмотрел Ваше обращение от 26.04.2021 г. № 817 (вх. № 01-09-2314/2021, № ВХ-2845/2021 от 27.04.2021 г.) в отношении земельных участков в д. Бегуницы, д. Большое Тешково, д. Рукулицы, д. Теглицы Волосовского района Ленинградской области (в соответствии с представленными графическими материалами), и сообщает.

Ha земельных участках Д. Бегуницы кадастровыми номерами 47:22:0114008:27, 47:22:0114008:20, 47:22:0114008:28, Большое Тешково с кадастровыми номерами 47:22:0119005:10, 47:22:0119005:22, 47:22:0119005:72 (86), в д. Рукулицы с кадастровым номером 47:22:0106002:32 объекты культурного наследия, включенные в Единый государственный реестр объектов культурного наследия (памятников истории и культуры) народов Российской Федерации (далее -Реестр), выявленные объекты культурного наследия, включенные в Перечень выявленных объектов культурного наследия, расположенных на Ленинградской области, отсутствуют.

Сведениями об отсутствии на указанных земельных участках объектов археологического наследия и объектов, обладающих признаками объекта археологического наследия, Комитет не располагает.

Учитывая изложенное, Заказчику до проведения земляных, строительных и иных работ необходимо руководствоваться требованиями ст. 5.1, 28, 30, 31, 32, 36, 45.1 Федерального закона от 25 июня 2002 года № 73-ФЗ «Об объектах культурного наследия (памятниках истории и культуры) народов Российской Федерации» (далее — Федеральный закон № 73-ФЗ), п. 56 ст. 26 Федерального закона от 03 августа 2018 года № 342-ФЗ «О внесении изменений в градостроительный кодекс Российской Федерации и отдельные законодательные акты Российской Федерации».

Рассматриваемые земельные участки вне зон охраны/защитных зон объектов культурного наследия.

Земельные участки в д. Теглицы с кадастровыми номерами 47:22:0102003:8, 47:22:0102003:41, 47:22:0102003:38 расположены на территории выявленного объекта культурного (археологического) наследия «Курганно-жальничный могильник



Теглицы» (акт № 2-8 о постановке на первичный учет вновь выявленных объектов археологии Волосовского района от 03 мая 1988 года).

Выявленный объект культурного наследия подлежит государственной охране в соответствии с Федеральным законом № 73-ФЗ до принятия решения о включении его в Реестр либо об отказе во включении его в Реестр.

Особенности владения, пользования и распоряжения объектом археологического наследия и земельным участком или водным объектом, в пределах которых располагается объект археологического наследия регулируются ст. 49 Федерального закона № 73-ФЗ.

Отсутствие в Едином государственном реестре недвижимости сведений о границах территории объекта культурного наследия, об ограничениях использования объекта недвижимого имущества, находящегося в границах территории объекта культурного наследия, не является основанием для несоблюдения требований к осуществлению деятельности в границах территории объекта культурного наследия, установленных земельным законодательством Российской Федерации и ст. 5.1 Федерального закона № 73-Ф3.

Согласно ст. 5 Федерального закона № 73-ФЗ земельные участки в границах территорий выявленных объектов культурного наследия относятся к землям историко-культурного назначения, правовой режим которых регулируется земельным законодательством Российской Федерации и Федеральным законом № 73-ФЗ.

В соответствии с Земельным кодексом Российской Федерации от 25 октября 2001 года № 136-ФЗ (далее — Земельный кодекс) земли историко-культурного назначения относятся к землям особо охраняемых территорий. Земли, занятые объектами культурного наследия Российской Федерации (памятниками истории и культуры), используются строго в соответствии с их целевым назначением. Изменение целевого назначения земель историко-культурного назначения и не соответствующая их целевому назначению деятельность не допускаются (ст. 99 Земельного кодекса).

Обращаем Ваше внимание, п. 5 ст. 27 Земельного кодекса земельные участки, находящиеся в государственной и муниципальной собственности и занятые объектами археологического наследия, ограничиваются в обороте. Земельные участки, отнесенные к землям, ограниченным в обороте, не предоставляются в частную собственность, за исключением случаев, установленных федеральными законами.

Учитывая изложенное, указанные земельные участки могут использоваться только в строгом соответствии с земельным законодательством Российской Федерации и Федеральным законом № 73-ФЗ.

Заместитель Председателя Правительства Ленинградской области — председатель комитета по сохранению культурного наследия



В.О. Цой

Исп.: Смирнова А.Е., т. (812) 539-45-12



Лист согласования к документу № ИСХ-2920/2021 от 24.05.2021. В ответ на № 01-09-2314/2021 (27.04.2021) Инициатор согласования: Смирнова Алена Евгеньевна Главный специалист Отдел по осуществлению полномочий Ленинградской области в сфере объектов культурного наследия Департамент государственной охраны, сохранения и использования объектов культурного наследия Комитет по культуре Ленинградской области (Комитет по культуре Ленинградской области)

Согласование инициировано: 21.05.2021 18:00

Краткое содержание: Информация в отношении зем.участков в д.Бегуницы, д.Большое Тешково, д.Рукулицы, д.Теглицы Волосовского района Ленинградской области в части объектов культурного наследия (Адм. Волосовского мр)

	6110	0	P	0
N°	ФИО	Срок согласования	Результат согласования	Замечания/Комментарии
Гип	согласования: параллельное			
1	Волкова Светлана Анатольевна		Согласовано 24.05.2021 09:14	-
2	Лазарева Галина Ефимовна		ЭП Согласовано 21.05.2021 21:49	-
Гип	согласования: последовательное			
3	Цой Владимир Олегович		ЭП Подписано 24.05.2021 10:39	-



АДМИНИСТРАЦИЯ ЛЕНИНГРАДСКОЙ ОБЛАСТИ

КОМИТЕТ ПО ПРИРОДНЫМ РЕСУРСАМ ЛЕНИНГРАДСКОЙ ОБЛАСТИ

191124, Санкт-Петербург, пл. Растрелли, 2, лит. А Для телеграмм: Санкт-Петербург, 191124 Телетайп: 121025 «Время» Тел.: (812) 611-41-01 E-mail: lpc@lenreg.ru

24.05.2021	_ № _	02-10564/2021	
На №	or		

Главе Администрации муниципального образования «Волосовский муниципальный район Ленинградской области» В.В. Рыжкову

Уважаемый Василий Васильевич!


Комитет по природным ресурсам Ленинградской области (далее — Комитет) рассмотрел Ваше обращение от 26.04.2021 № 816 о предоставлении информации для подготовки проекта генерального плана Бегуницкого сельского поселения Волосовского муниципального района Ленинградской области и сообщает следующее.

В соответствии с пунктом 4 статьи 2 Федерального закона от 14.03.1995 № 33-ФЗ «Об особо охраняемых природных территориях» особо охраняемые природные территории (далее — ООПТ) могут иметь федеральное, региональное или местное значение и находиться в ведении соответственно федеральных органов исполнительной власти, органов исполнительной власти субъектов Российской Федерации и органов местного самоуправления.

В соответствии с Положением о Комитете, утвержденным постановлением Правительства Ленинградской области от 31.07.2014 № 341, Комитет предоставляет сведения о наличии или отсутствии ООПТ регионального значения Ленинградской области.

Согласно представленным сведениям, земельные участки, расположенные в д. Бегуницы, д. Большое Тешково, д. Рукулицы, д. Теглицы, находятся вне границ ООПТ регионального значения Ленинградской области.

Заместитель председателя Комитета

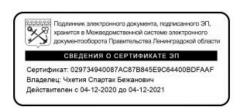

С.Б. Чхетия

Дербина И.В. 539-40-97

Лист согласования к документу № 02-10564/2021 от 24.05.2021. В ответ на № 01-12276/2021 (27.04.2021) Инициатор согласования: Дербина Ирина Владимировна Ведущий специалист Отдел особо охраняемых природных территорий Департамент природных ресурсов Комитет по природным ресурсам Ленинградской области (Комитет по природным ресурсам Ленинградской области)

Согласование инициировано: 21.05.2021 13:40

Краткое содержание: Просим вас предоставить необходимые сведения, что указанные земельные участки не расположены вне границ особо охраняемых природных территорий

	СТ СОГЛАСОВАНИЯ			Гип согласования: смешанно
N°	ФИО	Срок согласования	Результат согласования	Замечания/Комментарии
ип (огласования: последовательное			
1	Стулов Федор Николаевич		Согласовано 21.05.2021 17:27	-
ип о	огласования: последовательное			
2	Чхетия Спартак Бежанович		ЭП Подписано 24.05.2021 17:38	-



Главе администрации МО Волосовский муниципальный район Ленинградской области

В.В. Рыжкову

Уважаемый Василий Васильевич!

Комитет по природным ресурсам Ленинградской области (далее – Комитет) на Ваше обращение от 26.04.2021 № 818 сообщает следующее.


По данным государственного лесного реестра (далее – ГЛР) и данным Единого государственного реестра недвижимости (далее – ЕГРН) в границах муниципального образования Бегуницкое сельское поселение Волосовского муниципального района Ленинградской области установлены спорные земельные участки, которые в соответствии со сведениями ГЛР являются лесными участками в составе земель лесного фонда, а в соответствии со сведениями ЕГРН относятся к землям населенных пунктов.

Местоположение и характеристики лесных участков, которые имеют пересечения с участками земель населенных пунктов, приведены в приложении.

Уточнить и получить дополнительную информацию по землям лесного фонда Вы можете в Волосовском лесничестве, по адресу: 188410, Ленинградская область, г. Волосово, ул. Суворовская, д. 27; тел.: 8 (813-73) 24-219.

Приложение: в электронном виде.

Председателя Комитета

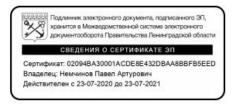

П.А. Немчинов


Исп. Кудрявцев А.С. (539-40-67)




Таблица 1. Перечень земельных участков, сведения о категории земель которых в Едином государственном реестре недвижимости и в материалах лесоустройства полностью или частично противоречат друг другу

Кадастровый номер участка	Площадь, кв. м	Сведения о собственности и разрешенном использовании	Квартал лесничества
Бегуницы			
47:22:0114008:20	3000		Квартал 20 Каськовского
47:22:0114012:27	1500	.00	участкового лесничества
47:22:0114012:28	1500	32 53 47 22 0114008 4 32 58 35 32 32 59 35 32 35 32 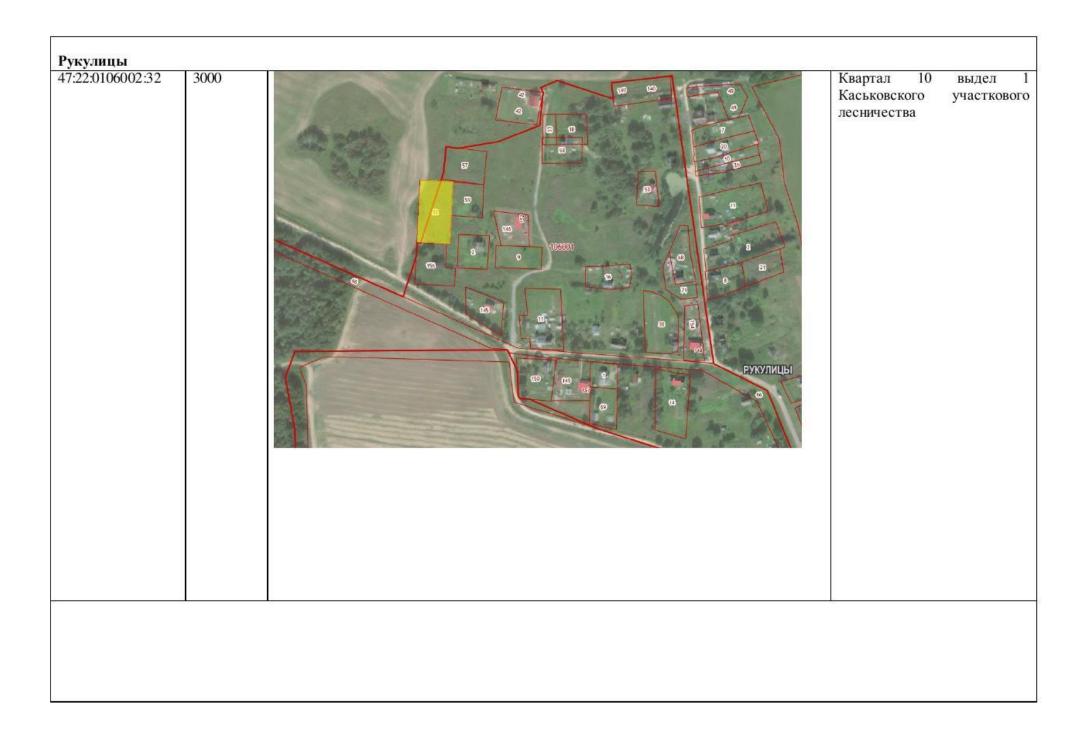

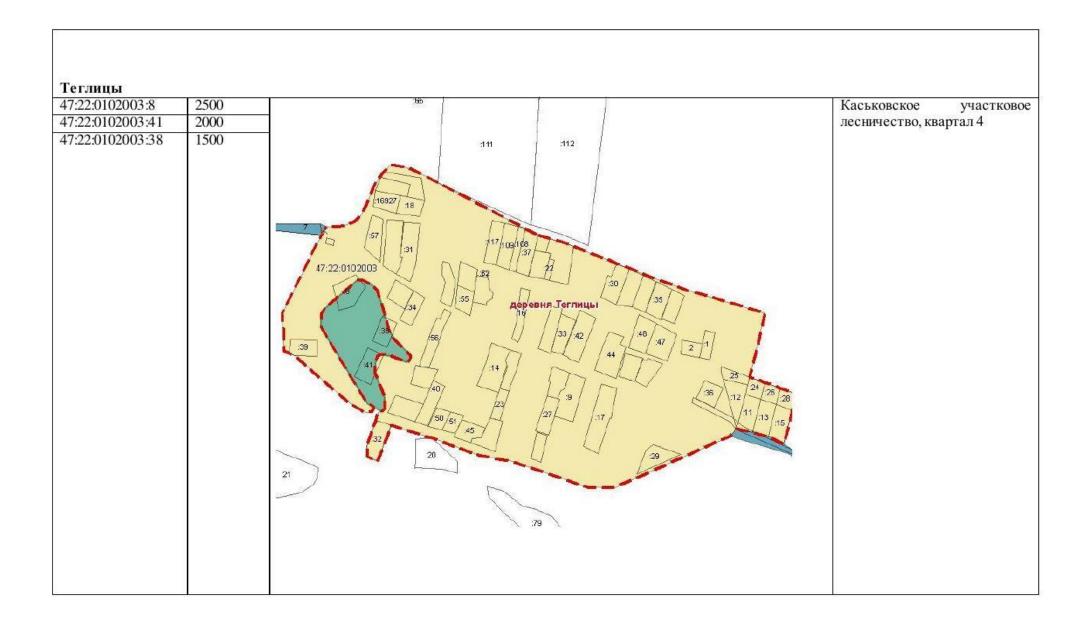

Лист согласования к документу № 02-10751/2021 от 26.05.2021. В ответ на № 01-12281/2021 (27.04.2021) Инициатор согласования: Кудрявцев Алексей Сергеевич Главный специалист Отдел государственного лесного реестра и использования земель лесного фонда Департамент лесного комплекса Комитет по природным ресурсам Ленинградской области (Комитет по природным ресурсам Ленинградской области) Согласование инициировано: 26.05.2021 14:36

Краткое содержание: Информация с подтверждением местоположения и площади земель лесного фонда

N°	ФИО	Срок согласования	Результат согласования	Замечания/Комментарии
Гип с	огласования: последовательное			
1	Голованов Алексей Владимирович		Согласовано 26.05.2021 15:17	-
Типс	огласования: последовательное			
2	Немчинов Павел Артурович		ЭП Подписано 26.05.2021 15:18	-

Общество с ограниченной ответственностью «Эталон+»

188410, Ленинградская область, г. Волосово, пр. Вингиссара, д. 115, кв.11

ИСХ № б/н от 06.07.2021 г.

bxog. NBO on 06.07.2021

Заместителю главы администрации по экономике - председателя Комитета по управлению муниципальным имуществом администрации муниципального образования Волосовский муниципальный район Ленинградской области

Кобылинской Т.Л.

Уважаемая Татьяна Леонидовна!

ООО «Эталон+», для учета при подготовке проектов генеральных планов муниципальных образований Волосовского муниципального района Ленинградской области, просит предоставить следующие сведения о категории земель которых в Едином государственном реестре недвижимости и в материалах лесоустройства полностью или частично противоречат друг другу, права правообладателя или предыдущих правообладателей возникли до 1 января 2016 года:

- договора аренды, подтверждающие возникновение прав до 1 января 2016 года, на следующие земельные участки с кадастровыми номерами 47:22:0125001:15, 47:22:0125001:171, 47:22:0125001:170, 47:22:0125001:9, 47:22:0125001:28, 47:22:0125002:38 (д. Добряницы), 47:22:0136002:23 (д. Кемполово), 47:22:0611001:10, 47:22:0611001:9, 47:22:0611001:190, 47:22:0611001:48, 47:22:0611001:188 (д. Соколовка), 47:22:0605002:18 (д. Торосово)
- договор аренды, подтверждающий возникновение прав до 1 января 2016 года, на земельный участок с кадастровым номером 47:22:630012:30 (п. Калитино)
- договора аренды, подтверждающие возникновение прав до 1 января 2016 года, на следующие земельные участки с кадастровыми номерами 47:22:0119005:10, 47:22:0119005:86 (д. Большое Тешково), 47:22:0106002:32 (д. Рукулицы).

ой ответс

Генеральный директор ООО «Эталон+»

Жгулёва Т.С.

Комитет по управлению муниципальным имуществом администрации муниципального образования Волосовский муниципальный район Ленинградской области (КУМИ АМО Волосовский муниципальный район)

пл. Советов, д. 3а, г. Волосово, Ленинградская область, 188410 тел./факс (81373) 24-094, 22-750

<u>12.04.80д1.</u> № <u>167</u>О на № _____ от___ Генеральному директору ООО "Эталон +" Т. С. Жгулёвой 188410 Ленинградская область, г. Волосово, пр. Вингиссара, д. 115, кв. 11

Уважаемая Татьяна Сергеевна!

В ответ на Ваше обращение от 06.07.2021 (вх. № 139 от 06.07.2021) КУМИ АМО Волосовский муниципальный район направляет имеющуюся информацию:

кадастровый номер	вид права по состоянию на 01.01.2016 года	основание права по состоянию на 01.01.2016 года		
****	д. Добряницы			
47:22:0125001:15	собственность	св-во № 6 от 20.01.1993		
47:22:0125001:171	образованы в 2018 году из ЗУ	дог. купли-продажи		
47:22:0125001:170	47:22:0125001:35 собственность	№ 80 от 18.05.2007		
47:22:0125001:9	собственность	св-во 17825 от 28.02.1996		
47:22:0125001:28	аренда	д/а № 1579 от 15.03.1997		
47:22:0125002:38	образован в 2017 из ЗУ 47:22:0125002:22 - аренда	д/а № 328 от 30.04.2010		
	д. Кемполово			
47:22:0136002:23	собственность	св-во №9284 от 03.11.1994		
	д. Соколовка			
47:22:0611001:10	аренда	п. 48 от 26.04.2000		
47:22:0611001:9	аренда	п. 47 от 26.04.2000		
47:22:0611001:190	пользование	запись в похозяйственной книго		
47:22:0611001:48	собственность	св-во №11942 от 06.08.1995		
47:22:0611001:188	пользование	запись в похозяйственной книго		

	п. Калитино	
47:22:063002:30	№ 47-47/009-	
	дата постановки на ГКУ	47/009/006/2016-2075/1
	16.03.2015	от 16.12.2016
	д. Большое Тешково	
47:22:0119005:10	собственность	св-во 16892 от
		23.11.1995
	образован в2012 году из зем	ельных участков с
	кадастровыми но	
47:22:0119005:86	47:22:0119005:35-собственность	47-47-09/035/2012-050
1-131	47:22:0119005:72-собственность	47-47-09/035/2012-051
	д. Рукулицы	
47:22:0106002:32	собственность	47-47-09/002/2014-535
		от 07.03.2014

С уважением,

Заместитель главы администрации по экономике - председатель комитета по управлению муниципальным имуществом

Sal

Т. Л. Кобылинская

Ханова Л. В. 23-570

Перечень земельных участков, сведения о категории земель которых в Едином государственном реестре недвижимости и в материалах лесоустройства полностью или частично противоречат друг другу (отнесены к землям населенных пунктов в соответствии с частью 3 статьи 14 Федерального закона от 21 декабря 2004 года № 172-Ф3)

Кадастровый номер участка	Площадь, кв. м	Сведения о собственности и разрешенном использовании	Квартал лес	ничества
Бегуницы				
47:22:0114008:20 (для	3000	Собственность 47-47-09/003/2014-717 от 09.04.2014	Квартал 20	выдел 23
ведения личного подсобного			Каськовского	участкового
хозяйства)			лесничества	
47:22:0114012:27 (для	1500	Собственность 47-78-09/019/2007-002 от 24.07.2007	Квартал 20	выдел 23
ведения личного			Каськовского	участкового
подсобного хозяйств)			лесничества	
47:22:0114012:28 (для	1500	Собственность 47-47-09/021/2013-269 от 30.12.2013	Квартал 20	выдел 27
ведения личного			Каськовского	участкового
подсобного хозяйств)			лесничества	
Большое Тешково				
47:22:0119005:10 (для	1500	Собственность 47:22:0119005:10-47/009/2017-1 от 16.02.2017	Квартал 74	выдел 1
ведения индивидуального		Дата присвоения кадастрового номера: 23.11.1995	Бегуницкого	
садоводства)				
47:22:0119005:22 (для	1500	Собственность 47-47-09/011/2013-870 от 16.07.2013	Квартал 74	выдел 1
ведения личного			Бегуницкого	участкового
подсобного хозяйства)			лесничества	
47:22:0119005:86	1500	Собственность 47:22:0119005:86-47/009/2018-2 15.03.2018	Квартал 74	выдел 1
		Дата присвоения кадастрового номера: 16.08.2017	Бегуницкого	участкового
			лесничества	

Филиал Федерального государственного бюджетного учреждения «Федеральная кадастровая палата федеральной службы государственной регистрации, кадастра и картографии» по Ленинградской области

полное наименование органа регистрации прав

Выписка из Единого государственного реестра недвижимости об основных характеристиках и зарегистрированных правах на объект недвижимости

Сведения об основных характеристиках объекта недвижимости

На основании запроса от 11.05.2021, поступившего на рассмотрение 11.05.2021, сообщаем, что согласно записям Единого государственного реестра недвижимости:

Земельный участок						
			недвижимости			
Лист № 1 раздела 1	Всего листо	ов раздела 1: 1	Всего разделов: 3	Всего листов выписки: 3		
11 мая 2021г. № КУВИ-002/2021-53712134						
Кадастровый номер:		47:22:0114008:20				
Номер кадастрового квартала:		47:22:0114008				
Дата присвоения кадастрового номера:		14.10.1994				
Ранее присвоенный государственный учети	ный номер:	данные отсутствуют				
Местоположение:		Ленинградская область, Волосовский район, Бегуницкое сельское поселение, д. Бегуницы				
Площадь:		3000 +/- 10.97				
Кадастровая стоимость, руб:		988110				
Кадастровые номера расположенных в пре участка объектов недвижимости:	делах земельного	47:22:0114008:70, 47:22:0114008:281				
Категория земель:		Земли населенных пунктов				
Виды разрешенного использования:		для ведения личного подсобного хозяйства (приусадебные участки)				
Статус записи об объекте недвижимости:		Сведения об объекте недвижимости имеют статус "актуальные, ранее учтенные"				
Особые отметки:		данные отсутствуют				
Получатель выписки:		Масленицына Наталия, действующий от имени заявителя - АМО Рабитицкое СП на основании документа:				

полное наименование должности	подпись	инициалы, фамилия

	Земельный участок						
				вид объекта нед	вижимости		
	Лист № 1 раздела 2	Всего листов ра	аздел	ra 2: 1	Всего разделов:	: 3	Всего листов выписки: 3
11 ма	ая 2021г. № КУВИ-002/2021-53712134						
Када	стровый номер:	47	7:22:0	0114008:20			
		<u>. </u>					
1	Правообладатель (правообладатели):	1.	.1	Российская Феде Паспорт граждая России по г. Сан	ерация, СНИЛС 133-293-6	675 59 ции серия 41 2 адской обл.	Новосокольнический р-н Псковская обл., 0 №020271, выдан 02.09.2019, ГУ МВД ул.Матвеевка, д.15
2	Вид, номер, дата и время государственн права:	ной регистрации 2.	.1	Собственность 47-47-09/003/201 09.04.2014 00:00			
4	Сведения об осуществлении государст регистрации сделки, права, ограничени необходимого в силу закона согласия торгана:	ия права без	.1	данные отсутств	уют		
5	Ограничение прав и обременение объе	кта недвижимости: не	е заро	егистрировано			
6 7	Заявленные в судебном порядке права	гребования: да	анны	е отсутствуют			
	Сведения о возражении в отношении зарегистрированного права:	да	анны	е отсутствуют			
8	Сведения о наличии решения об изъяти недвижимости для государственных и нужд:		анны	е отсутствуют			
9	Сведения о невозможности государство без личного участия правообладателя и представителя:	енной регистрации да или его законного	анны	е отсутствуют			
10	Правопритязания и сведения о наличии не рассмотренных заявлений о проведе государственной регистрации права (по прекращения права), ограничения правобъекта недвижимости, сделки в отнош недвижимости:	ении не ерехода, об ва или обременения го	едвих б объ	жимости без одно ьекте недвижимог	овременного государствен о имущества); Государств	ного кадастро венная регистр	егистрация перехода права на объект ового учета (при наличии в ЕГРН сведений рация прав без одновременного едений об объекте недвижимого имущества)
11	Сведения о невозможности государство перехода, прекращения, ограничения п	рава на земельный	анны	е отсутствуют			

полное наименование должности	подпись	инициалы, фамилия

Раздел 3 Лист 3

Земельный участок					
		вид объекта недвижим	ости		
Лист № 1 раздела 3	Лист № 1 раздела 3 Всего листов раздела 3: 1			Всего лист	ов выписки: 3
11 мая 2021г. № КУВИ-002/2021-537121	34			· · · · · · · · · · · · · · · · · · ·	
Кадастровый номер:		114008:20			
План (чертеж, схема) земельного участи	เล				
	0000:17212	:20			
Масштаб 1:600	Условные обозначения:				
					_
полное наименование д	олжности	подпись	,	инициалы, фам	Р В В В В В В В В В В

Филиал Федерального государственного бюджетного учреждения «Федеральная кадастровая палата федеральной службы государственной регистрации, кадастра и картографии» по Ленинградской области

полное наименование органа регистрации прав

Выписка из Единого государственного реестра недвижимости об основных характеристиках и зарегистрированных правах на объект недвижимости

Сведения об основных характеристиках объекта недвижимости

На основании запроса от 11.05.2021, поступившего на рассмотрение 11.05.2021, сообщаем, что согласно записям Единого государственного реестра недвижимости:

			Раздел 1 Лист 1			
	Земельн	ый участок				
	вид объекта	недвижимости				
Лист № 1 раздела 1	Всего листов раздела 1: 1	Всего разделов: 3	Всего листов выписки: 4			
11 мая 2021г. № КУВИ-002/2021-53689263						
Кадастровый номер:	47:22:0114012:27					
Номер кадастрового квартала:	47:22:0114012					
Дата присвоения кадастрового номера:	31.05.2007	31.05.2007				
Ранее присвоенный государственный учетный номе	о: Кадастровый номер	Кадастровый номер 47:22:01-14-012:0027				
Местоположение:		Ленинградская область, Волосовский район, Бегуницкое сельское поселение, д. Бегуницы, ул. Матвеевка,				
	д.15					
Площадь:	1500					
Кадастровая стоимость, руб:	494055					
Кадастровые номера расположенных в пределах зем участка объектов недвижимости:	ельного 47:22:0114012:50	47:22:0114012:50				
Категория земель:	Земли населенных п	Земли населенных пунктов				
Виды разрешенного использования:	для ведения личного	для ведения личного подсобного хозяйства				
Статус записи об объекте недвижимости:	Сведения об объекто	Сведения об объекте недвижимости имеют статус "актуальные, ранее учтенные"				
Особые отметки: данные отсутствуют						
Получатель выписки:	Масленицына Натал	Масленицына Наталия, действующий от имени заявителя - АМО Рабитицкое СП на основании документа:				

полное наименование должности	подпись	инициалы, фамилия

	Земельный участок							
					вид объекта нед	движимости		
	Ли	ист № 1 раздела 2	Всего листов	раздел	ıa 2: 2	Всего разделов: 3		Всего листов выписки: 4
11 мая	1 2021r	. № КУВИ-002/2021-5368926	53		•	-	•	
Кадастровый номер:			13	47.22	0114012:27			
тидио	тадастровый помер.			17.22.	.0111012.27			
1 Правообладатель (правообладатели):		1.1	Лазарева Мария Александровна, 08.11.1978, с. Большие Горки Ломоносовского района Ленинградской области, Российская Федерация, СНИЛС 067-153-642 67 Паспорт гражданина Российской Федерации серия 41 14 №669250, выдан 20.03.2015, ТП № 88 Отделения УФМС России по Санкт-Петербургу и Ленинградской обл. в Волосовском р-не Ленинградская область, Волосовский район, д.Бегуницы, ул.Матвеевка, д.15					
Вид, номер, дата и время государственной регистрации права:			2.1	Собственность 47-78-09/019/2007-002 24.07.2007 00:00:00				
4 Сведения об осуществлении государственной регистрации сделки, права, ограничения права без необходимого в силу закона согласия третьего лица, органа:			4.1	данные отсутст	вуют			
5	Огран	ичение прав и обременение	объекта недвижимости:	не зар	егистрировано			
5	Огран	ичение прав и обременение	объекта недвижимости:					
	5.1	вид:		Прочи	не ограничения п	рав и обременения объекта не	движимос	СТИ
		дата государственной регис	страции:	24.07.2007 00:00:00				
		номер государственной рег	истрации:	47-78-09/019/2007-002				
срок, на который установлено ограничение прав и обременение объекта недвижимости:		ено ограничение прав и ижимости:	данные отсутствуют					
лицо, в пользу которого установлено ограничение прав и обременение объекта недвижимости:		гановлено ограничение га недвижимости:	данны	іе о правообладат	геле отсутствуют			
основание государственной регистрации:		Кадас	Садастровый план земельного участка, № 33/07-01-2496, выдан 31.05.2007					
сведения об осуществлении государственной регистрации сделки, права, ограничения права без необходимого в силу закона согласия третьего лица, органа:				іе отсутствуют				
		сведения об управляющем управления залогом, если т для управления ипотекой:		данны	іе отсутствуют			

полное наименование должности	подпись	инициалы, фамилия

					Лист 3				
	Земельный участок								
	вид объекта недвижимости								
	Лист № 2 раздела 2	Всего листов	раздела 2: 2	Всего разделов: 3	Всего листов выписки: 4				
11 мая	т 2021г. № КУВИ-002/2021-5368926	53							
Кадас	гровый номер:		47:22:0114012:27						
6	Заявленные в судебном порядке пр	рава требования:	данные отсутствуют						
7	Сведения о возражении в отношен зарегистрированного права:	нии	данные отсутствуют						
8	Сведения о наличии решения об и недвижимости для государственни нужд:		данные отсутствуют						
9	Сведения о невозможности госуда без личного участия правообладат представителя:		данные отсутствуют						
10	Правопритязания и сведения о нал не рассмотренных заявлений о про государственной регистрации прапрекращения права), ограничения объекта недвижимости, сделки в онедвижимости:	оведении ва (перехода, права или обременения							
11	Сведения о невозможности госуда перехода, прекращения, ограничен участок из земель сельскохозяйств	ния права на земельный							

полное наименование должности	подпись	инициалы, фамилия

Раздел 3 Лист 4

Земельный участок							
вид объекта недвижимости							
Лист № 1 раздела 3	Всего листов ра	аздела 3: 1	Всего разделов: 3	3	Всего листов выписки: 4		
11 мая 2021г. № КУВИ-002/2021-53689	9263						
Кадастровый номер:		7:22:0114012:27					
План (чертеж, схема) земельного учас	тка						
	:69 47:22:000000 :14 :22	47:22:0000000:18142	47:22:0114012:58	:27			
Масштаб 1:900	Условные обозначения:						
полное наименование	должности	ПС	дпись	ИН	ициалы, фамилия		

Филиал Федерального государственного бюджетного учреждения «Федеральная кадастровая палата федеральной службы государственной регистрации, кадастра и картографии» по Ленинградской области

полное наименование органа регистрации прав

Выписка из Единого государственного реестра недвижимости об основных характеристиках и зарегистрированных правах на объект недвижимости

Сведения об основных характеристиках объекта недвижимости

На основании запроса от 11.05.2021, поступившего на рассмотрение 11.05.2021, сообщаем, что согласно записям Единого государственного реестра недвижимости:

			Раздел 1 Лист 1						
	Земельный участок								
вид объекта недвижимости									
Лист № 1 раздела 1 Всего лис	гов раздела 1: 1	Всего разделов: 3	Всего листов выписки: 3						
11 мая 2021г. № КУВИ-002/2021-53695106									
Кадастровый номер:	47:22:0114012:28								
	-								
Номер кадастрового квартала:	47:22:0114012								
Дата присвоения кадастрового номера:	31.05.2007								
Ранее присвоенный государственный учетный номер:	Кадастровый номер 47:22:01-14-012:0028								
Местоположение:	Местоположение установлено относительно ориентира, расположенного за пределами участка. Ориентира жилой дом. Участок находится примерно в 12 метрах, по направлению на юг от ориентира. Почтовый адрес ориентира: в 12 метрах на юг.								
Площадь:	1500								
Кадастровая стоимость, руб:	494055								
Кадастровые номера расположенных в пределах земельного участка объектов недвижимости:	данные отсутствуют								
Категория земель:	Земли населенных пунктов								
Виды разрешенного использования:	для ведения личного подсобного хозяйства								
Статус записи об объекте недвижимости:	Сведения об объекте недвижимости имеют статус "актуальные, ранее учтенные"								
Особые отметки:	данные отсутствуют								
Получатель выписки:	Масленицына Наталия, действующий от имени заявителя - АМО Рабитицкое СП на основании документа:								

полное наименование должности	подпись	инициалы, фамилия

	Земельный участок						
				вид объекта нед	движимости		
	Лист № 1 раздела 2	Всего листов	раздел	раздела 2: 1 Всего разделов: 3 Всего листов выписки: 3			
11 ма	я 2021г. № КУВИ-002/2021-5369510	06					
	стровый номер:		47:22	:0114012:28			
	•						
1 Правообладатель (правообладатели):		1.1	Лазарев Олег Иванович, 11.11.1974, с. Иннолово Ломоносовского р-на Ленинградской обл., Российской Федерации, СНИЛС 067-153-650 67 Паспорт гражданина Российской Федерации серия 41 11 №417533, выдан 20.03.2012, ТП №88 отделения УФМС России по Санкт-Петербургу и Ленинградской области в Волосовском районе				
Вид, номер, дата и время государственной регистрации права:		2.1					
4 Сведения об осуществлении государственной регистрации сделки, права, ограничения права без необходимого в силу закона согласия третьего лица, органа:		4.1	4.1 данные отсутствуют				
5	Ограничение прав и обременение	объекта недвижимости:	не зар	регистрировано			
6 7	Заявленные в судебном порядке п	рава требования:	данные отсутствуют				
7	Сведения о возражении в отноше зарегистрированного права:	нии	данные отсутствуют				
8 Сведения о наличии решения об изъятии объекта недвижимости для государственных и муниципальных нужд:		данные отсутствуют					
9 Сведения о невозможности государственной регистрации без личного участия правообладателя или его законного представителя:		данны	ые отсутствуют				
Правопритязания и сведения о наличии поступивших, но не рассмотренных заявлений о проведении государственной регистрации права (перехода, прекращения права), ограничения права или обременения объекта недвижимости, сделки в отношении объекта недвижимости:		отсут	ствуют				
11	Сведения о невозможности госуда перехода, прекращения, ограниче	ния права на земельный	данны	ые отсутствуют			

полное наименование должности	ПОДПИСЬ	инициалы, фамилия

Раздел 3 Лист 3

Земельный участок вид объекта недвижимости						
Лист № 1 раздела 3		Всего листов раздела 3: 1	Всего разделов:	3	Всего листов выписки: 3	
11 мая 2021г. № КУВИ-002/2021	-53695106					
Кадастровый номер:		47:22:0114012:	28			
План (чертеж, схема) земельног	го участка					
			:28			
Ласштаб 1:400	Условн	ые обозначения:				
полное наимено	ование должности		подпись		инициалы, фамилия	

<u>Филиал Федерального государственного бюджетного учреждения «Федеральная кадастровая палата федеральной службы государственной регистрации, кадастра и картографии» по Ленинградской области</u>

полное наименование органа регистрации прав

Выписка из Единого государственного реестра недвижимости об основных характеристиках и зарегистрированных правах на объект недвижимости

Сведения об основных характеристиках объекта недвижимости

На основании запроса от 11.05.2021, поступившего на рассмотрение 11.05.2021, сообщаем, что согласно записям Единого государственного реестра недвижимости:

Раздел 1 Лист									
	Земельный участок								
	вид объекта недвижимости								
Лист № 1 раздела 1	Всего листо	в раздела 1: 1	Всего разделов: 3	Всего листов выписки: 3					
11 мая 2021г. № КУВИ-002/2021-5369096	0								
Кадастровый номер:		47:22:0119005:10							
Номер кадастрового квартала:		47:22:0119005							
Дата присвоения кадастрового номера:		23.11.1995	23.11.1995						
Ранее присвоенный государственный уче	гный номер:	данные отсутствуют							
Местоположение:		Ленинградская область, Волосовский район, Бегуницкое сельское поселение, д. Большое Тешково							
Площадь:		1500 +/- 39							
Кадастровая стоимость, руб:		184635							
Кадастровые номера расположенных в пручастка объектов недвижимости:	еделах земельного	данные отсутствуют							
Категория земель:		Земли населенных пунктов							
Виды разрешенного использования:		для ведения индивидуального садоводства							
Статус записи об объекте недвижимости:		Сведения об объекте недвижимости имеют статус "актуальные, ранее учтенные"							
Особые отметки:		данные отсутствуют							
Получатель выписки:		Масленицына Наталия, действующий от имени заявителя - АМО Рабитицкое СП на основании документа:							

полное наименование должности	подпись	инициалы, фамилия

	Земельный участок							
				вид объекта не	движимости			
	Лист № 1 раздела 2	Всего листов	разде	раздела 2: 1 Всего разделов: 3 Всего листов выписки: 3			стов выписки: 3	
11 ма	я 2021г. № КУВИ-002/2021-5369096	0						
Кадас	стровый номер:		47:22	:0119005:10				
			-					
1 Правообладатель (правообладатели):		1.1	.1 Буйко Александр Константинович, 14.11.1957, гор. Ленинград, Российской Федера 005-630-537 13 Паспорт гражданина Российской Федерации серия 40 04 №214673, выдан 18.06.20 Управлением внутренних дел Санкт-Петербурга и Ленинградской области		•			
2	Вид, номер, дата и время государст права:	гвенной регистрации	2.1	Собственность 47:22:0119005:1 16.02.2017 10:5	10-47/009/2017-1 3:44			
4	Сведения об осуществлении госуд- регистрации сделки, права, ограни необходимого в силу закона соглас органа:	чения права без	4.1	данные отсутст	вуют			
5	Ограничение прав и обременение	объекта недвижимости:	не зар	регистрировано				
6 7	Заявленные в судебном порядке пр	ава требования:	даннь	ые отсутствуют				
	Сведения о возражении в отношен зарегистрированного права:	ии	данны	ые отсутствуют				
8 Сведения о наличии решения об изъятии объекта недвижимости для государственных и муниципальных нужд:			данные отсутствуют					
9 Сведения о невозможности государственной регистрации без личного участия правообладателя или его законного представителя:		данны	ые отсутствуют					
Правопритязания и сведения о наличии поступивших, но не рассмотренных заявлений о проведении государственной регистрации права (перехода, прекращения права), ограничения права или обременения объекта недвижимости, сделки в отношении объекта недвижимости:			ствуют					
11	Сведения о невозможности госуда перехода, прекращения, ограничен участок из земель сельскохозяйств	ия права на земельный	данны	ые отсутствуют				

полное наименование должности	подпись	инициалы, фамилия

Земельный участок						
		вид объекта недвиж		<u> </u>		
Лист № 1 раздела 3	Всего листов разде	ела 3: 1	Всего разделов: 3	Bce	го листов выписки: 3	
11 мая 2021г. № КУВИ-002/2021-53690960						
Кадастровый номер:	47:22	2:0119005:10				
План (чертеж, схема) земельного участка						
:36		:22 :10	:1			
Масштаб 1:1000	Условные обозначения:					
полное наименование дол	іжности	подп	ІСЬ	инициа	лы, фамилия	
		МΠ	<u> </u>		<u> </u>	

Филиал Федерального государственного бюджетного учреждения «Федеральная кадастровая палата федеральной службы государственной регистрации, кадастра и картографии» по Ленинградской области

полное наименование органа регистрации прав

Выписка из Единого государственного реестра недвижимости об основных характеристиках и зарегистрированных правах на объект недвижимости

Сведения об основных характеристиках объекта недвижимости

На основании запроса от 11.05.2021, поступившего на рассмотрение 11.05.2021, сообщаем, что согласно записям Единого государственного реестра недвижимости:

				Раздел 1 Лист 1			
Земельный участок							
		вид объекта	недвижимости				
Лист № 1 раздела 1	Всего листо	ов раздела 1: 1	Всего разделов: 3	Всего листов выписки: 3			
11 мая 2021г. № КУВИ-002/2021-53706841							
Кадастровый номер:		47:22:0119005:22					
		•					
Номер кадастрового квартала:		47:22:0119005					
Дата присвоения кадастрового номера:		01.11.1994					
Ранее присвоенный государственный учетн	ый номер:	01-19-01:22					
Местоположение:		Ленинградская область, Волосовский район, Бегуницкое сельское поселение, д. Большое Тешково					
Площадь:		1500 +/- 9.05					
Кадастровая стоимость, руб:		504060					
Кадастровые номера расположенных в предучастка объектов недвижимости:	целах земельного	данные отсутствуют					
Категория земель:		Земли населенных пунктов					
Виды разрешенного использования:		для ведения личного подсобного хозяйства					
Статус записи об объекте недвижимости:		Сведения об объекте недвижимости имеют статус "актуальные, ранее учтенные"					
Особые отметки:		данные отсутствуют					
Получатель выписки:		Масленицына Натал	пия, действующий от имени заявителя -	АМО Рабитицкое СП на основании документа:			

полное наименование должности	подпись	инициалы, фамилия

				Земельный у	часток		
				вид объекта нед	вижимости		
	Лист № 1 раздела 2	Всего листов	раздел	раздела 2: 1 Всего разделов: 3		Всего листов выписки: 3	
11 ма	я 2021г. № КУВИ-002/2021-5370684	1 1					
	стровый номер:		47:22:	:0119005:22			
	1						
1	Правообладатель (правообладател	и):	1.1	127-806-886 91 Паспорт граждан	ина Российской Федерации с оссии по Санкт-Петербургу и	серия 40 07	рад, Российская Федерация, СНИЛС №335953, выдан 26.10.2007, ТП № 26 цской области в Кировском р-не гор.
2	Вид, номер, дата и время государс права:	твенной регистрации	2.1	Собственность 47-47-09/011/201 16.07.2013 00:00	3-870		
4	Сведения об осуществлении госуд регистрации сделки, права, ограни необходимого в силу закона соглас органа:	ичения права без	4.1	данные отсутств	уют		
5	Ограничение прав и обременение	объекта недвижимости:	не зар	регистрировано			
6 7	Заявленные в судебном порядке пр	рава требования:	даннь	ые отсутствуют			
	Сведения о возражении в отношен зарегистрированного права:	нии	даннь	ые отсутствуют			
8	Сведения о наличии решения об и недвижимости для государственни нужд:		даннь	ые отсутствуют			
9	Сведения о невозможности госуда без личного участия правообладат представителя:		даннь	ые отсутствуют			
10	Правопритязания и сведения о нал не рассмотренных заявлений о про государственной регистрации прав прекращения права), ограничения объекта недвижимости, сделки в с недвижимости:	оведении ва (перехода, права или обременения	отсут	ствуют			
11	Сведения о невозможности госуда перехода, прекращения, ограничен участок из земель сельскохозяйств	ния права на земельный	даннь	ые отсутствуют			

полное наименование должности	подпись	инициалы, фамилия

Земельный участок						
		вид объекта нед	вижимости			
Лист № 1 раздела 3	Всего листов разд	дела 3: 1	Всего разделов:	3	Всего листов выписки: 3	
11 мая 2021г. № КУВИ-002/2021-5370684						
Кадастровый номер:	47:2	22:0119005:22				
План (чертеж, схема) земельного участка						
	86	:2	:10 :9			
Масштаб 1:1000	Условные обозначения:					
полное наименование до	лжности	П	одпись	И	нициалы, фамилия	
			I TT			

Филиал Федерального государственного бюджетного учреждения «Федеральная кадастровая палата федеральной службы государственной регистрации, кадастра и картографии» по Ленинградской области

полное наименование органа регистрации прав

Выписка из Единого государственного реестра недвижимости об основных характеристиках и зарегистрированных правах на объект недвижимости

Сведения об основных характеристиках объекта недвижимости

На основании запроса от 11.05.2021, поступившего на рассмотрение 11.05.2021, сообщаем, что согласно записям Единого государственного реестра недвижимости:

				Раздел 1 Лист 1			
Земельный участок							
		вид объекта	недвижимости				
Лист № 1 раздела 1	Всего листо	ов раздела 1: 1	Всего разделов: 3	Всего листов выписки: 3			
11 мая 2021г. № КУВИ-002/2021-53710401							
Кадастровый номер:		47:22:0119005:86					
Номер кадастрового квартала:		47:22:0119005					
Дата присвоения кадастрового номера:		16.08.2017					
Ранее присвоенный государственный учетн	ый номер:	Условный номер 47-47/009-47/109/002/2017-683					
Местоположение:		Ленинградская область, Волосовский район, Бегуницкое сельское поселение, д. Большое Тешково					
Площадь:		100 +/- 3.5					
Кадастровая стоимость, руб:		215947					
Кадастровые номера расположенных в пред участка объектов недвижимости:	целах земельного	47:22:0000000:15269					
Категория земель:		Земли населенных пунктов					
Виды разрешенного использования:		для размещения здания магазина и кафе					
Статус записи об объекте недвижимости:		Сведения об объекте недвижимости имеют статус "актуальные"					
Особые отметки:		данные отсутствуют					
Получатель выписки:		Масленицына Наталия, действующий от имени заявителя - АМО Рабитицкое СП на основании документа:					

полное наименование должности	подпись	инициалы, фамилия

				Земельный у	часток		
				вид объекта недв	вижимости		
	Лист № 1 раздела 2	Всего листов	раздел	раздела 2: 1 Всего разделов: 3			Всего листов выписки: 3
11 ма	я 2021г. № КУВИ-002/2021-5371040)1					
	стровый номер:		47:22:	:0119005:86			
	1						
1	Правообладатель (правообладател	и):	1.1	071-726-298 70 Паспорт граждан милиции Красно	а Евгеньевна, 12.02.1981, гор. Ле ина Российской Федерации сери сельского района Санкт-Петербу ог, просп.Маршала Жукова, д.37	ıя 40 03 №36 рга	53741, выдан 15.12.2002, 82 отделом
2	Вид, номер, дата и время государс права:	твенной регистрации	2.1	Собственность 47:22:0119005:86 15.03.2018 15:48:			
4	Сведения об осуществлении госуд регистрации сделки, права, ограни необходимого в силу закона соглаю органа:	ичения права без	4.1	данные отсутству	ИОТ		
5	Ограничение прав и обременение	объекта недвижимости:	не зар	регистрировано			
6 7	Заявленные в судебном порядке п	рава требования:	даннь	ые отсутствуют			
	Сведения о возражении в отношен зарегистрированного права:	нии	даннь	ые отсутствуют			
8	Сведения о наличии решения об и недвижимости для государственни нужд:		даннь	ые отсутствуют			
9	Сведения о невозможности госуда без личного участия правообладат представителя:	рственной регистрации селя или его законного	даннь	ые отсутствуют			
10	Правопритязания и сведения о нал не рассмотренных заявлений о про государственной регистрации прапрекращения права), ограничения объекта недвижимости, сделки в онедвижимости:	оведении ва (перехода, права или обременения	отсут	ствуют			
11	Сведения о невозможности госуда перехода, прекращения, ограничен участок из земель сельскохозяйств	ния права на земельный	даннь	ые отсутствуют			

полное наименование должности	ПОДПИСЬ	инициалы, фамилия

		Земельный участок вид объекта недвижимости	
Лист № 1 раздела 3	Всего листов раздела		Всего листов выписки: 3
11 мая 2021г. № КУВИ-002/2021-53	-		
Кадастровый номер:	47:22:01	19005:86	
План (чертеж, схема) земельного уч	настка		
:6		:86	
Масштаб 1:200	Условные обозначения:		
полное наименован	ие должности	подпись	инициалы, фамилия

Филиал Федерального государственного бюджетного учреждения «Федеральная кадастровая палата федеральной службы государственной регистрации, кадастра и картографии» по Ленинградской области

полное наименование органа регистрации прав

Выписка из Единого государственного реестра недвижимости об основных характеристиках и зарегистрированных правах на объект недвижимости

Сведения об основных характеристиках объекта недвижимости

На основании запроса от 11.05.2021, поступившего на рассмотрение 11.05.2021, сообщаем, что согласно записям Единого государственного реестра недвижимости:

				Раздел 1 Лист 1				
Земельный участок								
	вид объекта недвижимости							
Лист № 1 раздела 1	Всего листо	в раздела 1: 1	Всего разделов: 3	Всего листов выписки: 3				
11 мая 2021г. № КУВИ-002/2021-53696755								
Кадастровый номер:		47:22:0106002:32						
		-						
Номер кадастрового квартала:		47:22:0106001						
Дата присвоения кадастрового номера:		04.07.2005						
Ранее присвоенный государственный учетны	ый номер:	01-06-01:32						
Местоположение:		Ленинградская область, Волосовский муниципальный район, Бегуницкое сельское поселение, дер. Рукулицы						
Площадь:		3000 +/- 19.17						
Кадастровая стоимость, руб:		692790						
Кадастровые номера расположенных в предучастка объектов недвижимости:	елах земельного	данные отсутствуют						
Категория земель:		Земли населенных пунктов						
Виды разрешенного использования:		для ведения личного подсобного хозяйства						
Статус записи об объекте недвижимости:		Сведения об объекте недвижимости имеют статус "актуальные, ранее учтенные"						
Особые отметки:		данные отсутствуют						
Получатель выписки:		Масленицына Наталі	ия, действующий от имени заявителя - А	МО Рабитицкое СП на основании документа:				

полное наименование должности	ПОДПИСЬ	инициалы, фамилия

			СВОД	спил о зарегиетр	прованных правал		
				Земельный	участок		
				вид объекта нед	цвижимости		
	Лист № 1 раздела 2	Всего листов	раздел	ra 2: 1	Всего р	азделов: 3	Всего листов выписки: 3
11 мая	я 2021г. № КУВИ-002/2021-5369675	55					
Кадас	тровый номер:		47:22:	0106002:32			
			-				
1	Правообладатель (правообладател	и):	1.1	Паспорт гражда		о государства №400	тублика Таджикистан 0897703, выдан 26.11.2015, ОМВД ВАНЧА
2	Вид, номер, дата и время государс права:	твенной регистрации	2.1	Собственность 47:22:0106002:3 05.04.2021 15:13	2-47/062/2021-3		
4	Сведения об осуществлении госуд регистрации сделки, права, ограни необходимого в силу закона соглас органа:	ичения права без	4.1	данные отсутст	вуют		
5	Ограничение прав и обременение	объекта недвижимости:	не зар	егистрировано			
6	Заявленные в судебном порядке пр	рава требования:	данны	е отсутствуют			
7	Сведения о возражении в отношен зарегистрированного права:	нии	данны	е отсутствуют			
8	Сведения о наличии решения об и недвижимости для государствення нужд:		данны	е отсутствуют			
9	Сведения о невозможности госуда без личного участия правообладат представителя:	рственной регистрации еля или его законного	данны	е отсутствуют			
10	Правопритязания и сведения о нал не рассмотренных заявлений о про государственной регистрации прав прекращения права), ограничения объекта недвижимости, сделки в онедвижимости:	оведении ва (перехода, права или обременения отношении объекта					
111	Сведения о невозможности госуда	рственнои регистрации	данны	е отсутствуют			

полное наименование должности	подпись	инициалы, фамилия

перехода, прекращения, ограничения права на земельный участок из земель сельскохозяйственного назначения:

		Земельный участ			
		вид объекта недвижи			
Лист № 1 раздела 3	Всего листов раз	здела 3: 1	Всего разделов: 3	Вс	его листов выписки: 3
11 мая 2021г. № КУВИ-002/2021-53	696755				
Кадастровый номер:	47:	:22:0106002:32			
План (чертеж, схема) земельного у	частка				
		:32		:59	
Масштаб 1:700	Условные обозначения:				
полное наименова	ние должности	подпи	СЬ	иници	алы, фамилия

Управление Федеральной службы государственной регистрации, кадастра и картографии по Ленинградской области

юлное наименование органа регистрации прав

Выписка из Единого государственного реестра недвижимости об основных характеристиках и зарегистрированных правах на объект недвижимости

Сведения об основных характеристиках объекта недвижимости

Раздел 1 Лист 1

В Единый государственный реестр недвижимости внесены следующие сведения:

Всего листов выписки: 3 Ленинградская область, Волосовский район, Бегуницкое сельское поселение, д. Бегуницы. Сведения об объекте недвижимости имеют статус "актуальные" Всего разделов: 3 для размещения административного здания вид объекта недвижимости Земельный участок Мосийчук Сергей Сергеевич Земли населенных пунктов данные отсутствуют данные отсутствуют данные отсутствуют 47:22:0114005:393 47:22:0114005 Всего листов раздела 1: 1 750 +/- 6.4 05.07.2021 604110 Кадастровые номера расположенных в пределах земельного Ранее присвоенный государственный учетный номер: Статус записи об объекте недвижимости: [ата присвоения кадастрового номера: Виды разрешенного использования: участка объектов недвижимости: Номер кадастрового квартала: Лист № 1 раздела 1 Кадастровая стоимость, руб: Получатель выписки: Кадастровый номер: Категория земель: Особые отметки: 5 июля 2021г. Ілощадь: Адрес:

	р.ш.придва Я. И.	DMITHIAN	инициалы, фамилия	
KAJACI KA	A A A A A A A A A A A A A A A A A A A	A CONTRACTOR S	A COUNTY LINE AND	M. H. W. CHO.
	WHERE CLOSE VOOL	Drruckly Control	полное наименование должности	

Выписка из Единого государственного реестра недвижимости об основных характеристиках и зарегистрированных правах на объект недвижимости

Сведения о зарегистрированных правах

	A. Commission of the Commissio		Земельный участок	4
			вид объекта недвижимости	
	Лист № 1 раздела 2 Всего листов раздела 2: 1	в раздел	a 2: 1 Всего разделов: 3	Всего листов выписки: 3
оию.	6 июля 2021г.			
Сада	Кадастровый номер:	47:22:	47:22:0114005:393	
	Правообладатель (правообладатели):	=======================================	Мосийчук Сергей Сергевич, 17.04.1995, с. Шевченко Новобугского р-на Николаевской обл. Украина, Российская Федерация, СНИЛС 154-064-336 43 Паспорт гражданина Российской Федерации серия 41 14 №669563, выдан 07.05.2015, ТП №88 отделения УФМС России по Санкт-Петербургу и Ленинградской обл. в Волосовском р-не 188423. Пенинградской обл. в Волосовском р-не	нко Новобугского р-на Николаевской обл. 336 43 41 14 №669563, выдан 07.05.2015, ТП №88 Іенинградской обл. в Волосовском р-не
	Вид, номер, дата и время государственной регистрации права:	2.1	Собственность 47:22:0114005:393-47/052/2021-1	ol ynnubi, A. 55A
	Документы-основания	3.1	Договор купли-продажи имущества на аукционе выдан 28 12 2017	Илан 28 12 2017
	Ограничение прав и обременение объекта недвижимости:	: не зар	не зарегистрировано	The second secon
	Заявленные в судебном порядке права требования:	данны	данные отсутствуют	
	Сведения о возражении в отношении зарегистрированного права:	данны	данные отсутствуют	
	Сведения о наличии решения об изъятии объекта недвижимости для государственных и муниципальных нужд:	данны	данные отсутствуют	
	Сведения о невозможности государственной регистрации без личного участия правообладателя или его законного представителя:	данны	данные отсутствуют	ú
	Правопритязания и сведения о наличии поступивших, но не рассмотренных заявлений о проведении государственной регистрации права (перехода, прекращения права), ограничения права или обременения объекта недвижимости, сделки в отношении объекта недвижимости:	отсугствуют	вуют	
10	Сведения о невозможности государственной регистрации перехода, прекращения, ограничения права на земельный участок из земель сельскохозяйственного назначения:	данные	данные отсутствуют само в под венерования в под в под венерования в под венерования в под венерования в под	
	TOCVITABLTBEHHNW		AN VAID BEHOW WAS BELLING TO BE WAS BELLING TO	
	PETHCTPATOP	L	THE STATE OF THE S	Вишнякова Я. И.
	полное наименование должности		Chert and mount of the	инициалы, фамилия
			180 NAVA 0 180	and the state of t

Раздел 3 Лист 3

Выписка из Единого государственного реестра недвижимости об основных характеристиках и зарегистрированных правах на объект недвижимости

Описание местоположения земельного участка

