

ОПИСАНИЕ МЕСТОПОЛОЖЕНИЯ ГРАНИЦ

Публичный сервитут для использования земель и земельных участков в целях эксплуатации линейного объекта системы газоснабжения федерального значения: "Линейное сооружение-Газопровод-отвод и ГРС "Сосновый Бор" в составе: газопровод-отвод протяженностью 36730,26м, оборудование ГРС

(наименование объекта, местоположение границ которого описано (далее - объект))

Раздел 1

Сведения об объекте		
№ п/п	Характеристики объекта	Описание характеристик
1	2	3
1	Местоположение объекта	Ленинградская область, Сосновоборский г.о., Сосновый Бор г., Ленинградская область, Ломоносовский м.р-н, Лебяженское г.п., Ленинградская область, Ломоносовский м.р-н, Копорское с.п., Ленинградская область, Ломоносовский м.р-н, Лопухинское с.п., Ленинградская область, Ломоносовский м.р-н, Лопухинское с.п., Флоревицы д., Ленинградская область, Волосовский м.р-н, Бегуницкое с.п., Ленинградская область, Волосовский м.р-н, Бегуницкое с.п., Радицы д
2	Площадь объекта ± величина погрешности определения площади ($P \pm \Delta P$)	1 803 914 м ² ± 469 м ²
3	Иные характеристики объекта	Публичный сервитут для использования земель и земельных участков в целях эксплуатации линейного объекта системы газоснабжения федерального значения: "Линейное сооружение-Газопровод-отвод и ГРС "Сосновый Бор" в составе: газопровод-отвод протяженностью 36730,26м, оборудование ГРС в соответствии с пунктом 3 статьи 3.6 Федерального закона от 25.10.2001 № 137-ФЗ «О введении в действие Земельного кодекса Российской Федерации» Срок публичного сервитута: 49 лет. Обладатель публичного сервитута: ПАО "Газпром", ИНН-7736050003, ОГРН - 1027700070518. Почтовый адрес правообладателя: БОКС 1255, Санкт-Петербург, 200961. Адрес электронной почты: gazprom@gazprom.ru. Телефон: 8(812)413-74-44.

Раздел 2

Сведения о местоположении границ объекта

1. Система координат МСК-47 зона 2

2. Сведения о характерных точках границ объекта

Обозначение характерных точек границ	Координаты, м		Метод определения координат характерной точки	Средняя квадратическая погрешность положения характерной точки (Mt), м	Описание обозначения точки на местности (при наличии)
	X	Y			
1	2	3	4	5	6
1	396 065,20	2 154 725,87	Аналитический метод	0,10	-
2	396 067,23	2 154 716,14	Аналитический метод	0,10	-
3	396 073,04	2 154 708,06	Аналитический метод	0,10	-
4	396 077,06	2 154 705,10	Аналитический метод	0,10	-
5	396 094,00	2 154 695,17	Аналитический метод	0,10	-
6	396 111,71	2 154 684,79	Аналитический метод	0,10	-
7	396 133,54	2 154 672,97	Аналитический метод	0,10	-
8	396 188,80	2 154 640,49	Аналитический метод	0,10	-
9	396 222,51	2 154 620,99	Аналитический метод	0,10	-
10	396 301,91	2 154 573,42	Аналитический метод	0,10	-
11	396 326,73	2 154 558,28	Аналитический метод	0,10	-
12	396 345,08	2 154 547,33	Аналитический метод	0,10	-
13	396 483,55	2 154 464,67	Аналитический метод	0,10	-
14	396 666,04	2 154 352,68	Аналитический метод	0,10	-
15	396 710,65	2 154 322,42	Аналитический метод	0,10	-
16	396 716,63	2 154 318,46	Аналитический метод	0,10	-
17	396 770,94	2 154 286,96	Аналитический метод	0,10	-
18	396 779,13	2 154 282,69	Аналитический метод	0,10	-
19	396 799,18	2 154 275,59	Аналитический метод	0,10	-
20	396 810,35	2 154 272,68	Аналитический метод	0,10	-
21	396 836,29	2 154 268,84	Аналитический метод	0,10	-
22	396 872,26	2 154 262,74	Аналитический метод	0,10	-
23	397 082,93	2 154 227,06	Аналитический метод	0,10	-
24	397 401,35	2 154 171,93	Аналитический метод	0,10	-
25	397 445,65	2 154 164,20	Аналитический метод	0,10	-
26	397 478,86	2 154 158,80	Аналитический метод	0,10	-
27	397 909,90	2 154 085,05	Аналитический метод	0,10	-
28	398 095,92	2 154 056,39	Аналитический метод	0,10	-
29	398 246,79	2 154 031,57	Аналитический метод	0,10	-
30	398 347,32	2 154 013,36	Аналитический метод	0,10	-
31	398 422,63	2 153 999,97	Аналитический метод	0,10	-
32	398 437,02	2 153 999,11	Аналитический метод	0,10	-
33	398 580,32	2 154 008,67	Аналитический метод	0,10	-
34	398 927,80	2 154 028,84	Аналитический метод	0,10	-
35	399 200,23	2 154 044,97	Аналитический метод	0,10	-
36	399 460,87	2 154 062,70	Аналитический метод	0,10	-
37	399 483,63	2 154 057,97	Аналитический метод	0,10	-
38	399 501,29	2 154 053,75	Аналитический метод	0,10	-
39	400 376,59	2 153 844,28	Аналитический метод	0,10	-
40	401 111,46	2 153 667,64	Аналитический метод	0,10	-
41	401 189,35	2 153 648,80	Аналитический метод	0,10	-
42	401 269,16	2 153 629,51	Аналитический метод	0,10	-
43	401 296,52	2 153 622,90	Аналитический метод	0,10	-
44	401 337,92	2 153 612,89	Аналитический метод	0,10	-
45	401 378,74	2 153 603,02	Аналитический метод	0,10	-
46	401 448,93	2 153 586,06	Аналитический метод	0,10	-
47	401 493,17	2 153 575,65	Аналитический метод	0,10	-

Раздел 2

Сведения о местоположении границ объекта

1	2	3	4	5	6
48	401 579,00	2 153 555,45	Аналитический метод	0,10	-
49	401 750,31	2 153 503,00	Аналитический метод	0,10	-
50	401 782,07	2 153 495,04	Аналитический метод	0,10	—
51	401 779,93	2 153 492,78	Аналитический метод	0,10	—
52	401 754,47	2 153 465,25	Аналитический метод	0,10	—
53	401 731,24	2 153 446,90	Аналитический метод	0,10	—
54	401 730,73	2 153 447,76	Аналитический метод	0,10	—
55	401 728,46	2 153 446,42	Аналитический метод	0,10	—
56	401 687,97	2 153 413,85	Аналитический метод	0,10	—
57	401 650,46	2 153 384,06	Аналитический метод	0,10	—
58	401 589,98	2 153 335,75	Аналитический метод	0,10	—
59	401 543,62	2 153 298,31	Аналитический метод	0,10	—
60	401 544,25	2 153 297,53	Аналитический метод	0,10	—
61	401 536,87	2 153 291,98	Аналитический метод	0,10	—
62	401 536,92	2 153 300,17	Аналитический метод	0,10	—
63	401 535,12	2 153 300,18	Аналитический метод	0,10	—
64	401 535,00	2 153 280,18	Аналитический метод	0,10	—
65	401 536,80	2 153 280,17	Аналитический метод	0,10	—
66	401 536,86	2 153 289,72	Аналитический метод	0,10	—
67	401 545,35	2 153 296,11	Аналитический метод	0,10	—
68	401 546,01	2 153 295,35	Аналитический метод	0,10	—
69	401 592,36	2 153 332,78	Аналитический метод	0,10	—
70	401 652,83	2 153 381,09	Аналитический метод	0,10	—
71	401 690,34	2 153 410,88	Аналитический метод	0,10	—
72	401 730,62	2 153 443,28	Аналитический метод	0,10	—
73	401 732,66	2 153 444,48	Аналитический метод	0,10	—
74	401 732,16	2 153 445,33	Аналитический метод	0,10	—
75	401 755,70	2 153 463,92	Аналитический метод	0,10	—
76	401 781,24	2 153 491,55	Аналитический метод	0,10	—
77	401 784,07	2 153 494,54	Аналитический метод	0,10	—
78	401 790,87	2 153 492,84	Аналитический метод	0,10	-
79	401 798,19	2 153 491,96	Аналитический метод	0,10	-
80	401 807,04	2 153 494,02	Аналитический метод	0,10	-
81	401 813,51	2 153 498,22	Аналитический метод	0,10	-
82	401 828,19	2 153 493,90	Аналитический метод	0,10	-
83	401 870,33	2 153 484,44	Аналитический метод	0,10	-
84	401 974,74	2 153 460,83	Аналитический метод	0,10	-
85	401 991,57	2 153 448,38	Аналитический метод	0,10	-
86	402 033,28	2 153 404,47	Аналитический метод	0,10	-
87	402 193,92	2 153 232,33	Аналитический метод	0,10	-
88	402 666,99	2 152 732,74	Аналитический метод	0,10	-
89	402 913,73	2 152 472,55	Аналитический метод	0,10	-
90	403 172,56	2 152 198,87	Аналитический метод	0,10	-
91	403 375,50	2 151 981,68	Аналитический метод	0,10	-
92	403 660,39	2 151 680,97	Аналитический метод	0,10	-
93	403 775,35	2 151 558,71	Аналитический метод	0,10	-
94	403 782,11	2 151 553,68	Аналитический метод	0,10	-
95	403 913,66	2 151 488,02	Аналитический метод	0,10	-
96	404 066,95	2 151 395,51	Аналитический метод	0,10	-
97	404 271,01	2 151 287,80	Аналитический метод	0,10	-
98	404 870,80	2 150 974,05	Аналитический метод	0,10	-
99	405 292,31	2 150 754,69	Аналитический метод	0,10	-
100	405 302,88	2 150 750,78	Аналитический метод	0,10	-
101	405 631,24	2 150 673,34	Аналитический метод	0,10	-
102	405 999,22	2 150 592,79	Аналитический метод	0,10	-

Раздел 2

Сведения о местоположении границ объекта

1	2	3	4	5	6
103	406 320,23	2 150 522,16	Аналитический метод	0,10	-
104	406 637,99	2 150 451,68	Аналитический метод	0,10	-
105	407 128,18	2 150 343,11	Аналитический метод	0,10	-
106	407 555,37	2 150 255,05	Аналитический метод	0,10	-
107	407 772,03	2 150 204,28	Аналитический метод	0,10	-
108	407 904,73	2 150 174,41	Аналитический метод	0,10	-
109	408 118,44	2 150 116,00	Аналитический метод	0,10	-
110	408 227,22	2 150 084,07	Аналитический метод	0,10	-
111	408 259,41	2 150 075,12	Аналитический метод	0,10	-
112	408 308,85	2 150 065,23	Аналитический метод	0,10	-
113	408 317,49	2 150 063,60	Аналитический метод	0,10	-
114	408 344,37	2 150 060,63	Аналитический метод	0,10	-
115	408 385,66	2 150 058,33	Аналитический метод	0,10	-
116	408 428,08	2 150 058,17	Аналитический метод	0,10	-
117	408 439,06	2 150 058,71	Аналитический метод	0,10	-
118	408 483,15	2 150 065,00	Аналитический метод	0,10	-
119	408 623,41	2 149 999,70	Аналитический метод	0,10	-
120	408 654,33	2 149 975,32	Аналитический метод	0,10	-
121	408 863,90	2 149 757,22	Аналитический метод	0,10	-
122	408 870,42	2 149 751,13	Аналитический метод	0,10	-
123	408 934,83	2 149 696,23	Аналитический метод	0,10	-
124	408 942,03	2 149 690,68	Аналитический метод	0,10	-
125	408 963,33	2 149 678,29	Аналитический метод	0,10	-
126	408 972,36	2 149 673,52	Аналитический метод	0,10	-
127	408 982,18	2 149 671,70	Аналитический метод	0,10	-
128	409 079,53	2 149 658,87	Аналитический метод	0,10	-
129	409 192,87	2 149 636,05	Аналитический метод	0,10	-
130	409 381,77	2 149 599,52	Аналитический метод	0,10	-
131	409 642,34	2 149 547,51	Аналитический метод	0,10	-
132	409 768,31	2 149 525,51	Аналитический метод	0,10	-
133	409 999,08	2 149 477,04	Аналитический метод	0,10	-
134	410 860,68	2 149 303,20	Аналитический метод	0,10	-
135	411 502,28	2 149 177,31	Аналитический метод	0,10	-
136	411 613,56	2 149 140,46	Аналитический метод	0,10	-
137	411 755,59	2 149 084,78	Аналитический метод	0,10	-
138	411 767,83	2 149 081,49	Аналитический метод	0,10	-
139	411 799,90	2 149 076,47	Аналитический метод	0,10	-
140	411 813,35	2 149 075,78	Аналитический метод	0,10	-
141	411 883,37	2 149 079,54	Аналитический метод	0,10	-
142	411 895,97	2 149 081,31	Аналитический метод	0,10	-
143	412 504,44	2 149 231,44	Аналитический метод	0,10	-
144	412 724,58	2 149 249,57	Аналитический метод	0,10	-
145	412 854,31	2 149 241,95	Аналитический метод	0,10	-
146	412 986,88	2 149 233,86	Аналитический метод	0,10	-
147	413 000,87	2 149 233,47	Аналитический метод	0,10	-
148	413 040,85	2 149 234,04	Аналитический метод	0,10	-
149	413 056,99	2 149 234,80	Аналитический метод	0,10	-
150	413 129,33	2 149 240,52	Аналитический метод	0,10	-
151	413 192,77	2 149 241,93	Аналитический метод	0,10	-
152	413 204,78	2 149 242,63	Аналитический метод	0,10	-
153	413 299,88	2 149 252,91	Аналитический метод	0,10	-
154	413 438,56	2 149 259,34	Аналитический метод	0,10	-
155	413 448,66	2 149 260,19	Аналитический метод	0,10	-
156	413 474,58	2 149 266,11	Аналитический метод	0,10	-
157	413 483,54	2 149 269,77	Аналитический метод	0,10	-

Раздел 2

Сведения о местоположении границ объекта

1	2	3	4	5	6
158	413 754,50	2 149 401,13	Аналитический метод	0,10	-
159	413 761,13	2 149 404,55	Аналитический метод	0,10	-
160	413 820,36	2 149 443,02	Аналитический метод	0,10	-
161	413 900,79	2 149 479,98	Аналитический метод	0,10	-
162	413 923,45	2 149 486,77	Аналитический метод	0,10	-
163	413 933,59	2 149 487,60	Аналитический метод	0,10	-
164	413 944,70	2 149 483,96	Аналитический метод	0,10	-
165	414 169,91	2 149 362,31	Аналитический метод	0,10	-
166	414 436,66	2 149 205,12	Аналитический метод	0,10	-
167	414 444,71	2 149 201,29	Аналитический метод	0,10	-
168	415 110,62	2 148 954,13	Аналитический метод	0,10	-
169	415 138,90	2 148 943,77	Аналитический метод	0,10	-
170	415 150,58	2 148 939,57	Аналитический метод	0,10	-
171	415 182,91	2 148 928,78	Аналитический метод	0,10	-
172	415 207,48	2 148 922,02	Аналитический метод	0,10	-
173	415 218,12	2 148 919,96	Аналитический метод	0,10	-
174	415 227,11	2 148 921,30	Аналитический метод	0,10	-
175	415 436,04	2 148 964,78	Аналитический метод	0,10	-
176	415 650,42	2 149 005,05	Аналитический метод	0,10	-
177	416 219,21	2 149 086,02	Аналитический метод	0,10	-
178	416 229,87	2 149 088,01	Аналитический метод	0,10	-
179	416 250,58	2 149 092,99	Аналитический метод	0,10	-
180	416 261,76	2 149 096,68	Аналитический метод	0,10	-
181	416 290,27	2 149 108,45	Аналитический метод	0,10	-
182	416 298,21	2 149 112,22	Аналитический метод	0,10	-
183	416 399,30	2 149 160,77	Аналитический метод	0,10	-
184	416 421,74	2 149 168,62	Аналитический метод	0,10	-
185	416 443,41	2 149 168,95	Аналитический метод	0,10	-
186	416 635,29	2 149 142,70	Аналитический метод	0,10	-
187	416 644,78	2 149 141,24	Аналитический метод	0,10	-
188	417 070,42	2 149 081,40	Аналитический метод	0,10	-
189	417 534,49	2 149 023,44	Аналитический метод	0,10	-
190	418 084,77	2 148 947,42	Аналитический метод	0,10	-
191	418 293,37	2 148 920,54	Аналитический метод	0,10	-
192	418 314,04	2 148 907,57	Аналитический метод	0,10	-
193	418 399,04	2 148 845,40	Аналитический метод	0,10	-
194	418 405,75	2 148 840,84	Аналитический метод	0,10	-
195	418 537,74	2 148 756,64	Аналитический метод	0,10	-
196	418 545,73	2 148 752,33	Аналитический метод	0,10	-
197	418 575,40	2 148 742,09	Аналитический метод	0,10	-
198	418 584,78	2 148 739,83	Аналитический метод	0,10	-
199	418 611,71	2 148 738,39	Аналитический метод	0,10	-
200	418 622,60	2 148 737,81	Аналитический метод	0,10	-
201	418 680,58	2 148 737,71	Аналитический метод	0,10	-
202	418 693,74	2 148 737,92	Аналитический метод	0,10	-
203	418 730,22	2 148 739,43	Аналитический метод	0,10	-
204	419 184,77	2 148 725,00	Аналитический метод	0,10	-
205	419 200,93	2 148 724,23	Аналитический метод	0,10	-
206	419 423,72	2 148 716,33	Аналитический метод	0,10	-
207	419 767,11	2 148 701,56	Аналитический метод	0,10	-
208	419 845,45	2 148 697,23	Аналитический метод	0,10	-
209	420 139,23	2 148 693,15	Аналитический метод	0,10	-
210	420 364,33	2 148 687,28	Аналитический метод	0,10	-
211	420 581,40	2 148 692,17	Аналитический метод	0,10	-
212	420 735,73	2 148 690,76	Аналитический метод	0,10	-

Раздел 2

Сведения о местоположении границ объекта

1	2	3	4	5	6
213	420 903,66	2 148 682,87	Аналитический метод	0,10	-
214	420 968,17	2 148 671,83	Аналитический метод	0,10	-
215	420 971,14	2 148 671,51	Аналитический метод	0,10	-
216	421 238,61	2 148 659,44	Аналитический метод	0,10	-
217	421 910,01	2 148 637,38	Аналитический метод	0,10	-
218	422 019,53	2 148 634,84	Аналитический метод	0,10	-
219	422 153,65	2 148 631,72	Аналитический метод	0,10	-
220	422 304,29	2 148 626,94	Аналитический метод	0,10	-
221	422 363,96	2 148 624,65	Аналитический метод	0,10	-
222	422 453,99	2 148 621,20	Аналитический метод	0,10	-
223	422 466,33	2 148 622,89	Аналитический метод	0,10	-
224	422 475,78	2 148 625,82	Аналитический метод	0,10	-
225	422 487,39	2 148 630,62	Аналитический метод	0,10	-
226	422 497,12	2 148 632,36	Аналитический метод	0,10	-
227	422 506,72	2 148 631,87	Аналитический метод	0,10	-
228	422 524,45	2 148 624,33	Аналитический метод	0,10	-
229	422 543,09	2 148 619,55	Аналитический метод	0,10	-
230	422 651,07	2 148 614,93	Аналитический метод	0,10	-
231	422 801,94	2 148 609,32	Аналитический метод	0,10	-
232	423 415,96	2 148 589,53	Аналитический метод	0,10	-
233	423 531,00	2 148 583,88	Аналитический метод	0,10	-
234	424 368,46	2 148 558,37	Аналитический метод	0,10	-
235	424 409,44	2 148 558,15	Аналитический метод	0,10	-
236	425 365,64	2 148 526,39	Аналитический метод	0,10	-
237	425 525,24	2 148 512,95	Аналитический метод	0,10	-
238	426 604,17	2 148 475,92	Аналитический метод	0,10	-
239	426 678,52	2 148 466,27	Аналитический метод	0,10	-
240	426 738,77	2 148 449,62	Аналитический метод	0,10	-
241	426 790,05	2 148 425,53	Аналитический метод	0,10	-
242	426 831,95	2 148 393,76	Аналитический метод	0,10	-
243	427 146,32	2 148 006,57	Аналитический метод	0,10	-
244	427 213,43	2 147 934,26	Аналитический метод	0,10	-
245	427 215,26	2 147 932,49	Аналитический метод	0,10	-
246	427 280,61	2 147 875,62	Аналитический метод	0,10	-
247	427 433,59	2 147 728,06	Аналитический метод	0,10	-
248	427 642,35	2 147 486,43	Аналитический метод	0,10	-
249	427 669,63	2 147 453,18	Аналитический метод	0,10	-
250	427 727,97	2 147 382,35	Аналитический метод	0,10	-
251	427 729,97	2 147 380,21	Аналитический метод	0,10	-
252	427 780,78	2 147 331,92	Аналитический метод	0,10	-
253	427 833,68	2 147 284,31	Аналитический метод	0,10	-
254	427 964,22	2 147 167,43	Аналитический метод	0,10	-
255	428 018,53	2 147 112,71	Аналитический метод	0,10	-
256	428 255,20	2 146 880,42	Аналитический метод	0,10	-
257	428 260,00	2 146 876,77	Аналитический метод	0,10	-
258	428 283,70	2 146 863,07	Аналитический метод	0,10	-
259	428 288,93	2 146 860,83	Аналитический метод	0,10	-
260	428 293,85	2 146 859,92	Аналитический метод	0,10	-
261	428 339,45	2 146 856,41	Аналитический метод	0,10	-
262	428 418,22	2 146 854,91	Аналитический метод	0,10	-
263	428 845,12	2 146 852,98	Аналитический метод	0,10	-
264	429 229,19	2 146 846,68	Аналитический метод	0,10	-
265	429 333,57	2 146 844,43	Аналитический метод	0,10	-
266	429 362,11	2 146 843,19	Аналитический метод	0,10	-
267	429 390,38	2 146 842,29	Аналитический метод	0,10	-

Раздел 2

Сведения о местоположении границ объекта

1	2	3	4	5	6
268	429 417,99	2 146 841,73	Аналитический метод	0,10	-
269	429 518,80	2 146 839,88	Аналитический метод	0,10	-
270	429 550,18	2 146 834,90	Аналитический метод	0,10	-
271	429 580,04	2 146 824,50	Аналитический метод	0,10	-
272	429 962,23	2 146 643,55	Аналитический метод	0,10	-
273	430 035,89	2 146 610,12	Аналитический метод	0,10	-
274	430 027,28	2 146 598,44	Аналитический метод	0,10	-
275	430 018,55	2 146 580,49	Аналитический метод	0,10	-
276	430 008,78	2 146 551,98	Аналитический метод	0,10	-
277	430 006,03	2 146 532,20	Аналитический метод	0,10	-
278	430 007,48	2 146 512,29	Аналитический метод	0,10	-
279	430 013,05	2 146 493,12	Аналитический метод	0,10	-
280	430 022,51	2 146 475,54	Аналитический метод	0,10	-
281	430 035,44	2 146 460,32	Аналитический метод	0,10	-
282	430 051,26	2 146 448,14	Аналитический метод	0,10	-
283	430 069,28	2 146 439,54	Аналитический метод	0,10	-
284	430 111,87	2 146 424,68	Аналитический метод	0,10	-
285	430 131,55	2 146 421,33	Аналитический метод	0,10	-
286	430 151,50	2 146 422,17	Аналитический метод	0,10	-
287	430 170,83	2 146 427,16	Аналитический метод	0,10	-
288	430 188,69	2 146 436,07	Аналитический метод	0,10	-
289	430 204,30	2 146 448,53	Аналитический метод	0,10	-
290	430 216,95	2 146 463,97	Аналитический метод	0,10	-
291	430 226,10	2 146 481,71	Аналитический метод	0,10	-
292	430 236,96	2 146 511,62	Аналитический метод	0,10	-
293	430 239,79	2 146 531,39	Аналитический метод	0,10	-
294	430 238,42	2 146 551,31	Аналитический метод	0,10	-
295	430 232,92	2 146 570,50	Аналитический метод	0,10	-
296	430 223,54	2 146 588,12	Аналитический метод	0,10	-
297	430 210,67	2 146 603,39	Аналитический метод	0,10	-
298	430 194,90	2 146 615,63	Аналитический метод	0,10	-
299	430 176,92	2 146 624,31	Аналитический метод	0,10	-
300	430 139,95	2 146 637,57	Аналитический метод	0,10	-
301	430 121,62	2 146 642,15	Аналитический метод	0,10	-
302	430 101,67	2 146 642,95	Аналитический метод	0,10	-
303	430 085,28	2 146 640,39	Аналитический метод	0,10	-
304	429 982,59	2 146 687,01	Аналитический метод	0,10	-
305	429 599,42	2 146 868,43	Аналитический метод	0,10	-
306	429 597,05	2 146 869,40	Аналитический метод	0,10	-
307	429 563,96	2 146 880,93	Аналитический метод	0,10	-
308	429 559,82	2 146 881,97	Аналитический метод	0,10	-
309	429 524,67	2 146 887,55	Аналитический метод	0,10	-
310	429 521,35	2 146 887,85	Аналитический метод	0,10	-
311	429 418,94	2 146 889,72	Аналитический метод	0,10	-
312	429 391,77	2 146 890,27	Аналитический метод	0,10	-
313	429 364,05	2 146 891,15	Аналитический метод	0,10	-
314	429 335,39	2 146 892,40	Аналитический метод	0,10	-
315	429 230,17	2 146 894,67	Аналитический метод	0,10	-
316	428 845,48	2 146 900,98	Аналитический метод	0,10	-
317	428 418,96	2 146 902,91	Аналитический метод	0,10	-
318	428 341,07	2 146 904,39	Аналитический метод	0,10	-
319	428 303,00	2 146 907,35	Аналитический метод	0,10	-
320	428 286,65	2 146 916,81	Аналитический метод	0,10	-
321	428 052,26	2 147 146,86	Аналитический метод	0,10	-
322	427 996,77	2 147 202,72	Аналитический метод	0,10	-

Раздел 2

Сведения о местоположении границ объекта

1	2	3	4	5	6
323	427 865,72	2 147 320,05	Аналитический метод	0,10	-
324	427 813,14	2 147 367,38	Аналитический метод	0,10	-
325	427 764,10	2 147 414,00	Аналитический метод	0,10	-
326	427 706,70	2 147 483,68	Аналитический метод	0,10	-
327	427 678,87	2 147 517,58	Аналитический метод	0,10	-
328	427 469,20	2 147 760,27	Аналитический метод	0,10	-
329	427 467,70	2 147 761,85	Аналитический метод	0,10	-
330	427 312,59	2 147 911,42	Аналитический метод	0,10	-
331	427 247,74	2 147 967,85	Аналитический метод	0,10	-
332	427 182,04	2 148 038,64	Аналитический метод	0,10	-
333	426 867,39	2 148 426,27	Аналитический метод	0,10	-
334	426 863,26	2 148 430,27	Аналитический метод	0,10	-
335	426 817,04	2 148 465,31	Аналитический метод	0,10	-
336	426 812,74	2 148 467,90	Аналитический метод	0,10	-
337	426 757,33	2 148 493,93	Аналитический метод	0,10	-
338	426 753,52	2 148 495,34	Аналитический метод	0,10	-
339	426 689,67	2 148 512,98	Аналитический метод	0,10	-
340	426 686,37	2 148 513,65	Аналитический метод	0,10	-
341	426 609,22	2 148 523,67	Аналитический метод	0,10	-
342	426 606,95	2 148 523,86	Аналитический метод	0,10	-
343	425 527,48	2 148 560,91	Аналитический метод	0,10	-
344	425 369,07	2 148 574,27	Аналитический метод	0,10	-
345	424 410,70	2 148 606,14	Аналитический метод	0,10	-
346	424 369,02	2 148 606,37	Аналитический метод	0,10	-
347	423 532,68	2 148 631,85	Аналитический метод	0,10	-
348	423 418,12	2 148 637,48	Аналитический метод	0,10	-
349	422 803,54	2 148 657,30	Аналитический метод	0,10	-
350	422 652,92	2 148 662,89	Аналитический метод	0,10	-
351	422 547,53	2 148 667,41	Аналитический метод	0,10	-
352	422 525,93	2 148 675,86	Аналитический метод	0,10	-
353	422 517,94	2 148 678,49	Аналитический метод	0,10	-
354	422 507,72	2 148 680,19	Аналитический метод	0,10	-
355	422 497,22	2 148 680,19	Аналитический метод	0,10	-
356	422 486,33	2 148 679,42	Аналитический метод	0,10	-
357	422 477,99	2 148 678,07	Аналитический метод	0,10	-
358	422 470,41	2 148 675,56	Аналитический метод	0,10	-
359	422 460,40	2 148 671,30	Аналитический метод	0,10	-
360	422 453,62	2 148 669,25	Аналитический метод	0,10	-
361	422 365,80	2 148 672,61	Аналитический метод	0,10	-
362	422 306,05	2 148 674,91	Аналитический метод	0,10	-
363	422 155,07	2 148 679,70	Аналитический метод	0,10	-
364	422 020,65	2 148 682,82	Аналитический метод	0,10	-
365	421 911,24	2 148 685,36	Аналитический метод	0,10	-
366	421 240,34	2 148 707,41	Аналитический метод	0,10	-
367	420 974,79	2 148 719,40	Аналитический метод	0,10	-
368	420 910,31	2 148 730,43	Аналитический метод	0,10	-
369	420 907,39	2 148 730,74	Аналитический метод	0,10	-
370	420 737,53	2 148 738,72	Аналитический метод	0,10	-
371	420 580,70	2 148 740,16	Аналитический метод	0,10	-
372	420 365,00	2 148 735,28	Аналитический метод	0,10	-
373	420 140,34	2 148 741,14	Аналитический метод	0,10	-
374	419 847,61	2 148 745,18	Аналитический метод	0,10	-
375	419 769,62	2 148 749,49	Аналитический метод	0,10	-
376	419 425,51	2 148 764,29	Аналитический метод	0,10	-
377	419 202,78	2 148 772,19	Аналитический метод	0,10	-

Раздел 2

Сведения о местоположении границ объекта					
1	2	3	4	5	6
378	419 186,49	2 148 772,97	Аналитический метод	0,10	-
379	418 734,68	2 148 787,32	Аналитический метод	0,10	-
380	418 726,95	2 148 787,32	Аналитический метод	0,10	-
381	418 687,54	2 148 785,70	Аналитический метод	0,10	-
382	418 623,03	2 148 785,89	Аналитический метод	0,10	-
383	418 614,79	2 148 786,30	Аналитический метод	0,10	-
384	418 590,71	2 148 787,59	Аналитический метод	0,10	-
385	418 564,07	2 148 796,78	Аналитический метод	0,10	-
386	418 429,10	2 148 882,88	Аналитический метод	0,10	-
387	418 346,49	2 148 943,30	Аналитический метод	0,10	-
388	418 340,28	2 148 947,77	Аналитический метод	0,10	-
389	418 316,39	2 148 962,77	Аналитический метод	0,10	-
390	418 309,60	2 148 966,32	Аналитический метод	0,10	-
391	418 301,33	2 148 967,91	Аналитический метод	0,10	-
392	418 091,02	2 148 995,01	Аналитический метод	0,10	-
393	417 540,90	2 149 071,01	Аналитический метод	0,10	-
394	417 076,92	2 149 128,96	Аналитический метод	0,10	-
395	416 651,61	2 149 188,76	Аналитический метод	0,10	-
396	416 641,99	2 149 190,23	Аналитический метод	0,10	-
397	416 451,60	2 149 216,28	Аналитический метод	0,10	-
398	416 444,49	2 149 216,98	Аналитический метод	0,10	-
399	416 424,71	2 149 216,67	Аналитический метод	0,10	—
400	416 417,87	2 149 270,83	Аналитический метод	0,10	—
401	416 410,80	2 149 330,05	Аналитический метод	0,10	—
402	416 426,70	2 149 392,85	Аналитический метод	0,10	—
403	416 446,35	2 149 471,16	Аналитический метод	0,10	—
404	416 463,04	2 149 537,11	Аналитический метод	0,10	—
405	416 478,90	2 149 600,34	Аналитический метод	0,10	—
406	416 484,69	2 149 603,31	Аналитический метод	0,10	—
407	416 487,69	2 149 594,86	Аналитический метод	0,10	—
408	416 489,39	2 149 595,46	Аналитический метод	0,10	—
409	416 482,70	2 149 614,31	Аналитический метод	0,10	—
410	416 481,01	2 149 613,71	Аналитический метод	0,10	—
411	416 484,09	2 149 605,02	Аналитический метод	0,10	—
412	416 478,14	2 149 601,97	Аналитический метод	0,10	—
413	416 438,06	2 149 659,94	Аналитический метод	0,10	—
414	416 405,98	2 149 721,10	Аналитический метод	0,10	—
415	416 374,77	2 149 780,78	Аналитический метод	0,10	—
416	416 344,34	2 149 838,73	Аналитический метод	0,10	—
417	416 314,28	2 149 895,73	Аналитический метод	0,10	—
418	416 285,23	2 149 950,84	Аналитический метод	0,10	—
419	416 253,24	2 150 011,62	Аналитический метод	0,10	—
420	416 219,77	2 150 076,11	Аналитический метод	0,10	—
421	416 187,75	2 150 136,97	Аналитический метод	0,10	—
422	416 161,68	2 150 185,99	Аналитический метод	0,10	—
423	416 129,35	2 150 247,28	Аналитический метод	0,10	—
424	416 098,89	2 150 304,60	Аналитический метод	0,10	—
425	416 065,18	2 150 368,31	Аналитический метод	0,10	—
426	416 030,70	2 150 432,95	Аналитический метод	0,10	—
427	415 995,90	2 150 498,09	Аналитический метод	0,10	—
428	415 963,33	2 150 560,27	Аналитический метод	0,10	—
429	415 928,72	2 150 625,53	Аналитический метод	0,10	—
430	415 893,98	2 150 691,11	Аналитический метод	0,10	—
431	415 859,66	2 150 755,07	Аналитический метод	0,10	—
432	415 824,47	2 150 820,38	Аналитический метод	0,10	—

Раздел 2

Сведения о местоположении границ объекта

1	2	3	4	5	6
433	415 790,23	2 150 882,83	Аналитический метод	0,10	—
434	415 763,77	2 150 931,50	Аналитический метод	0,10	—
435	415 749,47	2 151 009,81	Аналитический метод	0,10	—
436	415 735,84	2 151 084,59	Аналитический метод	0,10	—
437	415 731,87	2 151 095,06	Аналитический метод	0,10	—
438	415 728,32	2 151 093,71	Аналитический метод	0,10	—
439	415 732,16	2 151 083,57	Аналитический метод	0,10	—
440	415 745,73	2 151 009,13	Аналитический метод	0,10	—
441	415 760,14	2 150 930,21	Аналитический метод	0,10	—
442	415 786,89	2 150 881,01	Аналитический метод	0,10	—
443	415 821,13	2 150 818,57	Аналитический метод	0,10	—
444	415 856,31	2 150 753,27	Аналитический метод	0,10	—
445	415 890,63	2 150 689,33	Аналитический метод	0,10	—
446	415 925,36	2 150 623,75	Аналитический метод	0,10	—
447	415 959,97	2 150 558,50	Аналитический метод	0,10	—
448	415 992,54	2 150 496,32	Аналитический метод	0,10	—
449	416 027,35	2 150 431,16	Аналитический метод	0,10	—
450	416 061,82	2 150 366,53	Аналитический метод	0,10	—
451	416 095,53	2 150 302,82	Аналитический метод	0,10	—
452	416 126,00	2 150 245,50	Аналитический метод	0,10	—
453	416 158,32	2 150 184,22	Аналитический метод	0,10	—
454	416 184,39	2 150 135,20	Аналитический метод	0,10	—
455	416 216,40	2 150 074,35	Аналитический метод	0,10	—
456	416 249,87	2 150 009,86	Аналитический метод	0,10	—
457	416 281,86	2 149 949,07	Аналитический метод	0,10	—
458	416 310,92	2 149 893,96	Аналитический метод	0,10	—
459	416 340,98	2 149 836,96	Аналитический метод	0,10	—
460	416 371,41	2 149 779,02	Аналитический метод	0,10	—
461	416 402,61	2 149 719,33	Аналитический метод	0,10	—
462	416 434,80	2 149 657,97	Аналитический метод	0,10	—
463	416 474,89	2 149 599,99	Аналитический метод	0,10	—
464	416 459,36	2 149 538,04	Аналитический метод	0,10	—
465	416 442,67	2 149 472,09	Аналитический метод	0,10	—
466	416 423,01	2 149 393,78	Аналитический метод	0,10	—
467	416 406,94	2 149 330,30	Аналитический метод	0,10	—
468	416 414,10	2 149 270,37	Аналитический метод	0,10	—
469	416 420,88	2 149 216,62	Аналитический метод	0,10	—
470	416 413,13	2 149 216,06	Аналитический метод	0,10	-
471	416 406,99	2 149 214,32	Аналитический метод	0,10	-
472	416 382,18	2 149 205,63	Аналитический метод	0,10	-
473	416 376,71	2 149 203,17	Аналитический метод	0,10	-
474	416 271,33	2 149 152,56	Аналитический метод	0,10	-
475	416 241,09	2 149 140,08	Аналитический метод	0,10	-
476	416 216,07	2 149 134,06	Аналитический метод	0,10	-
477	415 643,13	2 149 052,50	Аналитический метод	0,10	-
478	415 426,95	2 149 011,91	Аналитический метод	0,10	-
479	415 218,98	2 148 968,63	Аналитический метод	0,10	-
480	415 197,47	2 148 974,52	Аналитический метод	0,10	-
481	415 166,56	2 148 984,83	Аналитический метод	0,10	-
482	415 155,35	2 148 988,86	Аналитический метод	0,10	-
483	415 127,27	2 148 999,15	Аналитический метод	0,10	-
484	414 461,21	2 149 246,37	Аналитический метод	0,10	-
485	414 193,12	2 149 404,33	Аналитический метод	0,10	-
486	413 969,35	2 149 525,20	Аналитический метод	0,10	-
487	413 961,68	2 149 528,91	Аналитический метод	0,10	-

Раздел 2

Сведения о местоположении границ объекта

1	2	3	4	5	6
488	413 946,13	2 149 534,00	Аналитический метод	0,10	-
489	413 939,52	2 149 535,71	Аналитический метод	0,10	-
490	413 933,08	2 149 535,71	Аналитический метод	0,10	-
491	413 917,04	2 149 534,41	Аналитический метод	0,10	-
492	413 909,49	2 149 532,70	Аналитический метод	0,10	-
493	413 885,40	2 149 525,48	Аналитический метод	0,10	-
494	413 879,53	2 149 523,04	Аналитический метод	0,10	-
495	413 801,52	2 149 487,19	Аналитический метод	0,10	-
496	413 795,68	2 149 484,23	Аналитический метод	0,10	-
497	413 736,24	2 149 445,62	Аналитический метод	0,10	-
498	413 461,23	2 149 312,30	Аналитический метод	0,10	-
499	413 440,07	2 149 307,46	Аналитический метод	0,10	-
500	413 300,90	2 149 301,01	Аналитический метод	0,10	-
501	413 290,79	2 149 300,21	Аналитический метод	0,10	-
502	413 196,54	2 149 290,02	Аналитический метод	0,10	-
503	413 132,11	2 149 288,59	Аналитический метод	0,10	-
504	413 119,95	2 149 287,93	Аналитический метод	0,10	-
505	413 046,50	2 149 282,12	Аналитический метод	0,10	-
506	412 995,19	2 149 281,44	Аналитический метод	0,10	-
507	412 857,15	2 149 289,87	Аналитический метод	0,10	-
508	412 729,24	2 149 297,38	Аналитический метод	0,10	-
509	412 718,33	2 149 297,38	Аналитический метод	0,10	-
510	412 500,20	2 149 279,25	Аналитический метод	0,10	-
511	412 493,26	2 149 278,12	Аналитический метод	0,10	-
512	411 883,21	2 149 127,60	Аналитический метод	0,10	-
513	411 809,25	2 149 123,59	Аналитический метод	0,10	-
514	411 774,06	2 149 129,09	Аналитический метод	0,10	-
515	411 630,48	2 149 185,38	Аналитический метод	0,10	-
516	411 517,70	2 149 222,77	Аналитический метод	0,10	-
517	411 508,37	2 149 225,03	Аналитический метод	0,10	-
518	410 870,11	2 149 350,27	Аналитический метод	0,10	-
519	410 008,85	2 149 524,04	Аналитический метод	0,10	-
520	409 777,77	2 149 572,57	Аналитический метод	0,10	-
521	409 651,45	2 149 594,64	Аналитический метод	0,10	-
522	409 391,10	2 149 646,61	Аналитический метод	0,10	-
523	409 202,26	2 149 683,13	Аналитический метод	0,10	-
524	409 088,21	2 149 706,09	Аналитический метод	0,10	-
525	408 988,36	2 149 719,30	Аналитический метод	0,10	-
526	408 966,79	2 149 732,06	Аналитический метод	0,10	-
527	408 899,63	2 149 789,31	Аналитический метод	0,10	-
528	408 689,52	2 150 007,97	Аналитический метод	0,10	-
529	408 681,95	2 150 014,84	Аналитический метод	0,10	-
530	408 650,94	2 150 039,12	Аналитический метод	0,10	-
531	408 643,35	2 150 043,37	Аналитический метод	0,10	-
532	408 500,83	2 150 109,71	Аналитический метод	0,10	-
533	408 490,50	2 150 113,35	Аналитический метод	0,10	-
534	408 478,65	2 150 112,84	Аналитический метод	0,10	-
535	408 431,74	2 150 106,16	Аналитический метод	0,10	-
536	408 387,66	2 150 106,29	Аналитический метод	0,10	-
537	408 348,99	2 150 108,41	Аналитический метод	0,10	-
538	408 323,81	2 150 111,19	Аналитический метод	0,10	-
539	408 270,39	2 150 121,89	Аналитический метод	0,10	-
540	408 240,57	2 150 130,18	Аналитический метод	0,10	-
541	408 131,74	2 150 162,12	Аналитический метод	0,10	-
542	407 916,86	2 150 220,85	Аналитический метод	0,10	-

Раздел 2

Сведения о местоположении границ объекта

1	2	3	4	5	6
543	407 782,88	2 150 251,04	Аналитический метод	0,10	-
544	407 566,01	2 150 301,86	Аналитический метод	0,10	-
545	407 138,39	2 150 390,01	Аналитический метод	0,10	-
546	406 648,38	2 150 498,54	Аналитический метод	0,10	-
547	406 330,61	2 150 569,02	Аналитический метод	0,10	-
548	406 009,52	2 150 639,67	Аналитический метод	0,10	-
549	405 642,07	2 150 720,10	Аналитический метод	0,10	-
550	405 314,16	2 150 797,43	Аналитический метод	0,10	-
551	404 893,02	2 151 016,60	Аналитический метод	0,10	-
552	404 293,37	2 151 330,28	Аналитический метод	0,10	-
553	404 091,16	2 151 436,96	Аналитический метод	0,10	-
554	403 936,78	2 151 530,12	Аналитический метод	0,10	-
555	403 807,38	2 151 594,71	Аналитический метод	0,10	-
556	403 695,32	2 151 713,88	Аналитический метод	0,10	-
557	403 410,52	2 152 014,52	Аналитический метод	0,10	-
558	403 207,49	2 152 231,80	Аналитический метод	0,10	-
559	402 948,57	2 152 505,56	Аналитический метод	0,10	-
560	402 701,82	2 152 765,76	Аналитический метод	0,10	-
561	402 228,84	2 153 265,27	Аналитический метод	0,10	-
562	402 068,30	2 153 437,29	Аналитический метод	0,10	-
563	402 029,32	2 153 478,34	Аналитический метод	0,10	-
564	402 021,81	2 153 485,72	Аналитический метод	0,10	-
565	402 003,80	2 153 499,05	Аналитический метод	0,10	-
566	401 994,99	2 153 504,93	Аналитический метод	0,10	-
567	401 986,27	2 153 507,44	Аналитический метод	0,10	-
568	401 880,90	2 153 531,26	Аналитический метод	0,10	-
569	401 839,52	2 153 540,56	Аналитический метод	0,10	-
570	401 817,08	2 153 547,25	Аналитический метод	0,10	-
571	401 809,88	2 153 548,67	Аналитический метод	0,10	-
572	401 799,73	2 153 546,32	Аналитический метод	0,10	-
573	401 792,86	2 153 541,82	Аналитический метод	0,10	-
574	401 763,77	2 153 549,08	Аналитический метод	0,10	-
575	401 596,14	2 153 600,40	Аналитический метод	0,10	-
576	401 586,17	2 153 603,07	Аналитический метод	0,10	-
577	401 504,17	2 153 622,37	Аналитический метод	0,10	-
578	401 460,14	2 153 632,74	Аналитический метод	0,10	-
579	401 390,02	2 153 649,68	Аналитический метод	0,10	-
580	401 349,20	2 153 659,55	Аналитический метод	0,10	-
581	401 307,80	2 153 669,56	Аналитический метод	0,10	-
582	401 280,44	2 153 676,17	Аналитический метод	0,10	-
583	401 200,63	2 153 695,46	Аналитический метод	0,10	-
584	401 122,72	2 153 714,30	Аналитический метод	0,10	-
585	400 387,80	2 153 890,96	Аналитический метод	0,10	-
586	399 512,47	2 154 100,43	Аналитический метод	0,10	-
587	399 493,74	2 154 104,90	Аналитический метод	0,10	-
588	399 470,05	2 154 109,82	Аналитический метод	0,10	-
589	399 458,19	2 154 110,63	Аналитический метод	0,10	-
590	399 197,29	2 154 092,88	Аналитический метод	0,10	-
591	398 925,01	2 154 076,76	Аналитический метод	0,10	-
592	398 577,43	2 154 056,58	Аналитический метод	0,10	-
593	398 433,00	2 154 046,88	Аналитический метод	0,10	-
594	398 355,84	2 154 060,60	Аналитический метод	0,10	-
595	398 255,16	2 154 078,84	Аналитический метод	0,10	-
596	398 103,60	2 154 103,77	Аналитический метод	0,10	-
597	397 917,80	2 154 132,40	Аналитический метод	0,10	-

Раздел 2

Сведения о местоположении границ объекта					
1	2	3	4	5	6
598	397 486,86	2 154 206,13	Аналитический метод	0,10	-
599	397 453,77	2 154 211,51	Аналитический метод	0,10	-
600	397 409,55	2 154 219,23	Аналитический метод	0,10	-
601	397 090,99	2 154 274,38	Аналитический метод	0,10	-
602	396 880,28	2 154 310,06	Аналитический метод	0,10	-
603	396 844,06	2 154 316,20	Аналитический метод	0,10	-
604	396 816,90	2 154 320,23	Аналитический метод	0,10	-
605	396 797,28	2 154 327,18	Аналитический метод	0,10	-
606	396 739,95	2 154 360,55	Аналитический метод	0,10	-
607	396 691,61	2 154 393,31	Аналитический метод	0,10	-
608	396 508,28	2 154 505,81	Аналитический метод	0,10	-
609	396 369,68	2 154 588,55	Аналитический метод	0,10	-
610	396 351,63	2 154 599,32	Аналитический метод	0,10	-
611	396 326,66	2 154 614,55	Аналитический метод	0,10	-
612	396 247,02	2 154 662,26	Аналитический метод	0,10	-
613	396 213,05	2 154 681,91	Аналитический метод	0,10	-
614	396 157,50	2 154 714,56	Аналитический метод	0,10	-
615	396 134,93	2 154 726,80	Аналитический метод	0,10	-
616	396 118,28	2 154 736,57	Аналитический метод	0,10	-
617	396 101,34	2 154 746,50	Аналитический метод	0,10	-
618	396 091,64	2 154 749,68	Аналитический метод	0,10	-
619	396 081,75	2 154 748,61	Аналитический метод	0,10	-
620	396 073,14	2 154 743,64	Аналитический метод	0,10	-
621	396 067,29	2 154 735,59	Аналитический метод	0,10	-
1	396 065,20	2 154 725,87	Аналитический метод	0,10	-
3. Сведения о характерных точках части (частей) границы объекта					
1	2	3	4	5	6
—	—	—	—	—	—

Раздел 3

Сведения о местоположении измененных (уточненных) границ объекта


1. Система координат МСК-47 зона 2

2. Сведения о характерных точках границ объекта

Обозначение характерных точек границы	Существующие координаты, м		Измененные (уточненные) координаты, м		Метод определения координат характерной точки	Средняя квадратическая погрешность положения характерной точки (Mt), м	Описание обозначения точки на местности (при наличии)
	X	Y	X	Y			
1	2	3	4	5	6	7	8
—	—	—	—	—	—	—	—
3. Сведения о характерных точках части (частей) границы объекта							
1	2	3	4	5	6	7	8
—	—	—	—	—	—	—	—

Схема расположения границ публичного сервитута

Публичный сервитут для использования земель и земельных участков в целях эксплуатации линейного объекта системы газоснабжения федерального значения:
"Линейное сооружение-Газопровод-отвод и ГРС "Сосновый Бор" в составе: газопровод-отвод протяженностью 36730,26м, оборудование ГРС

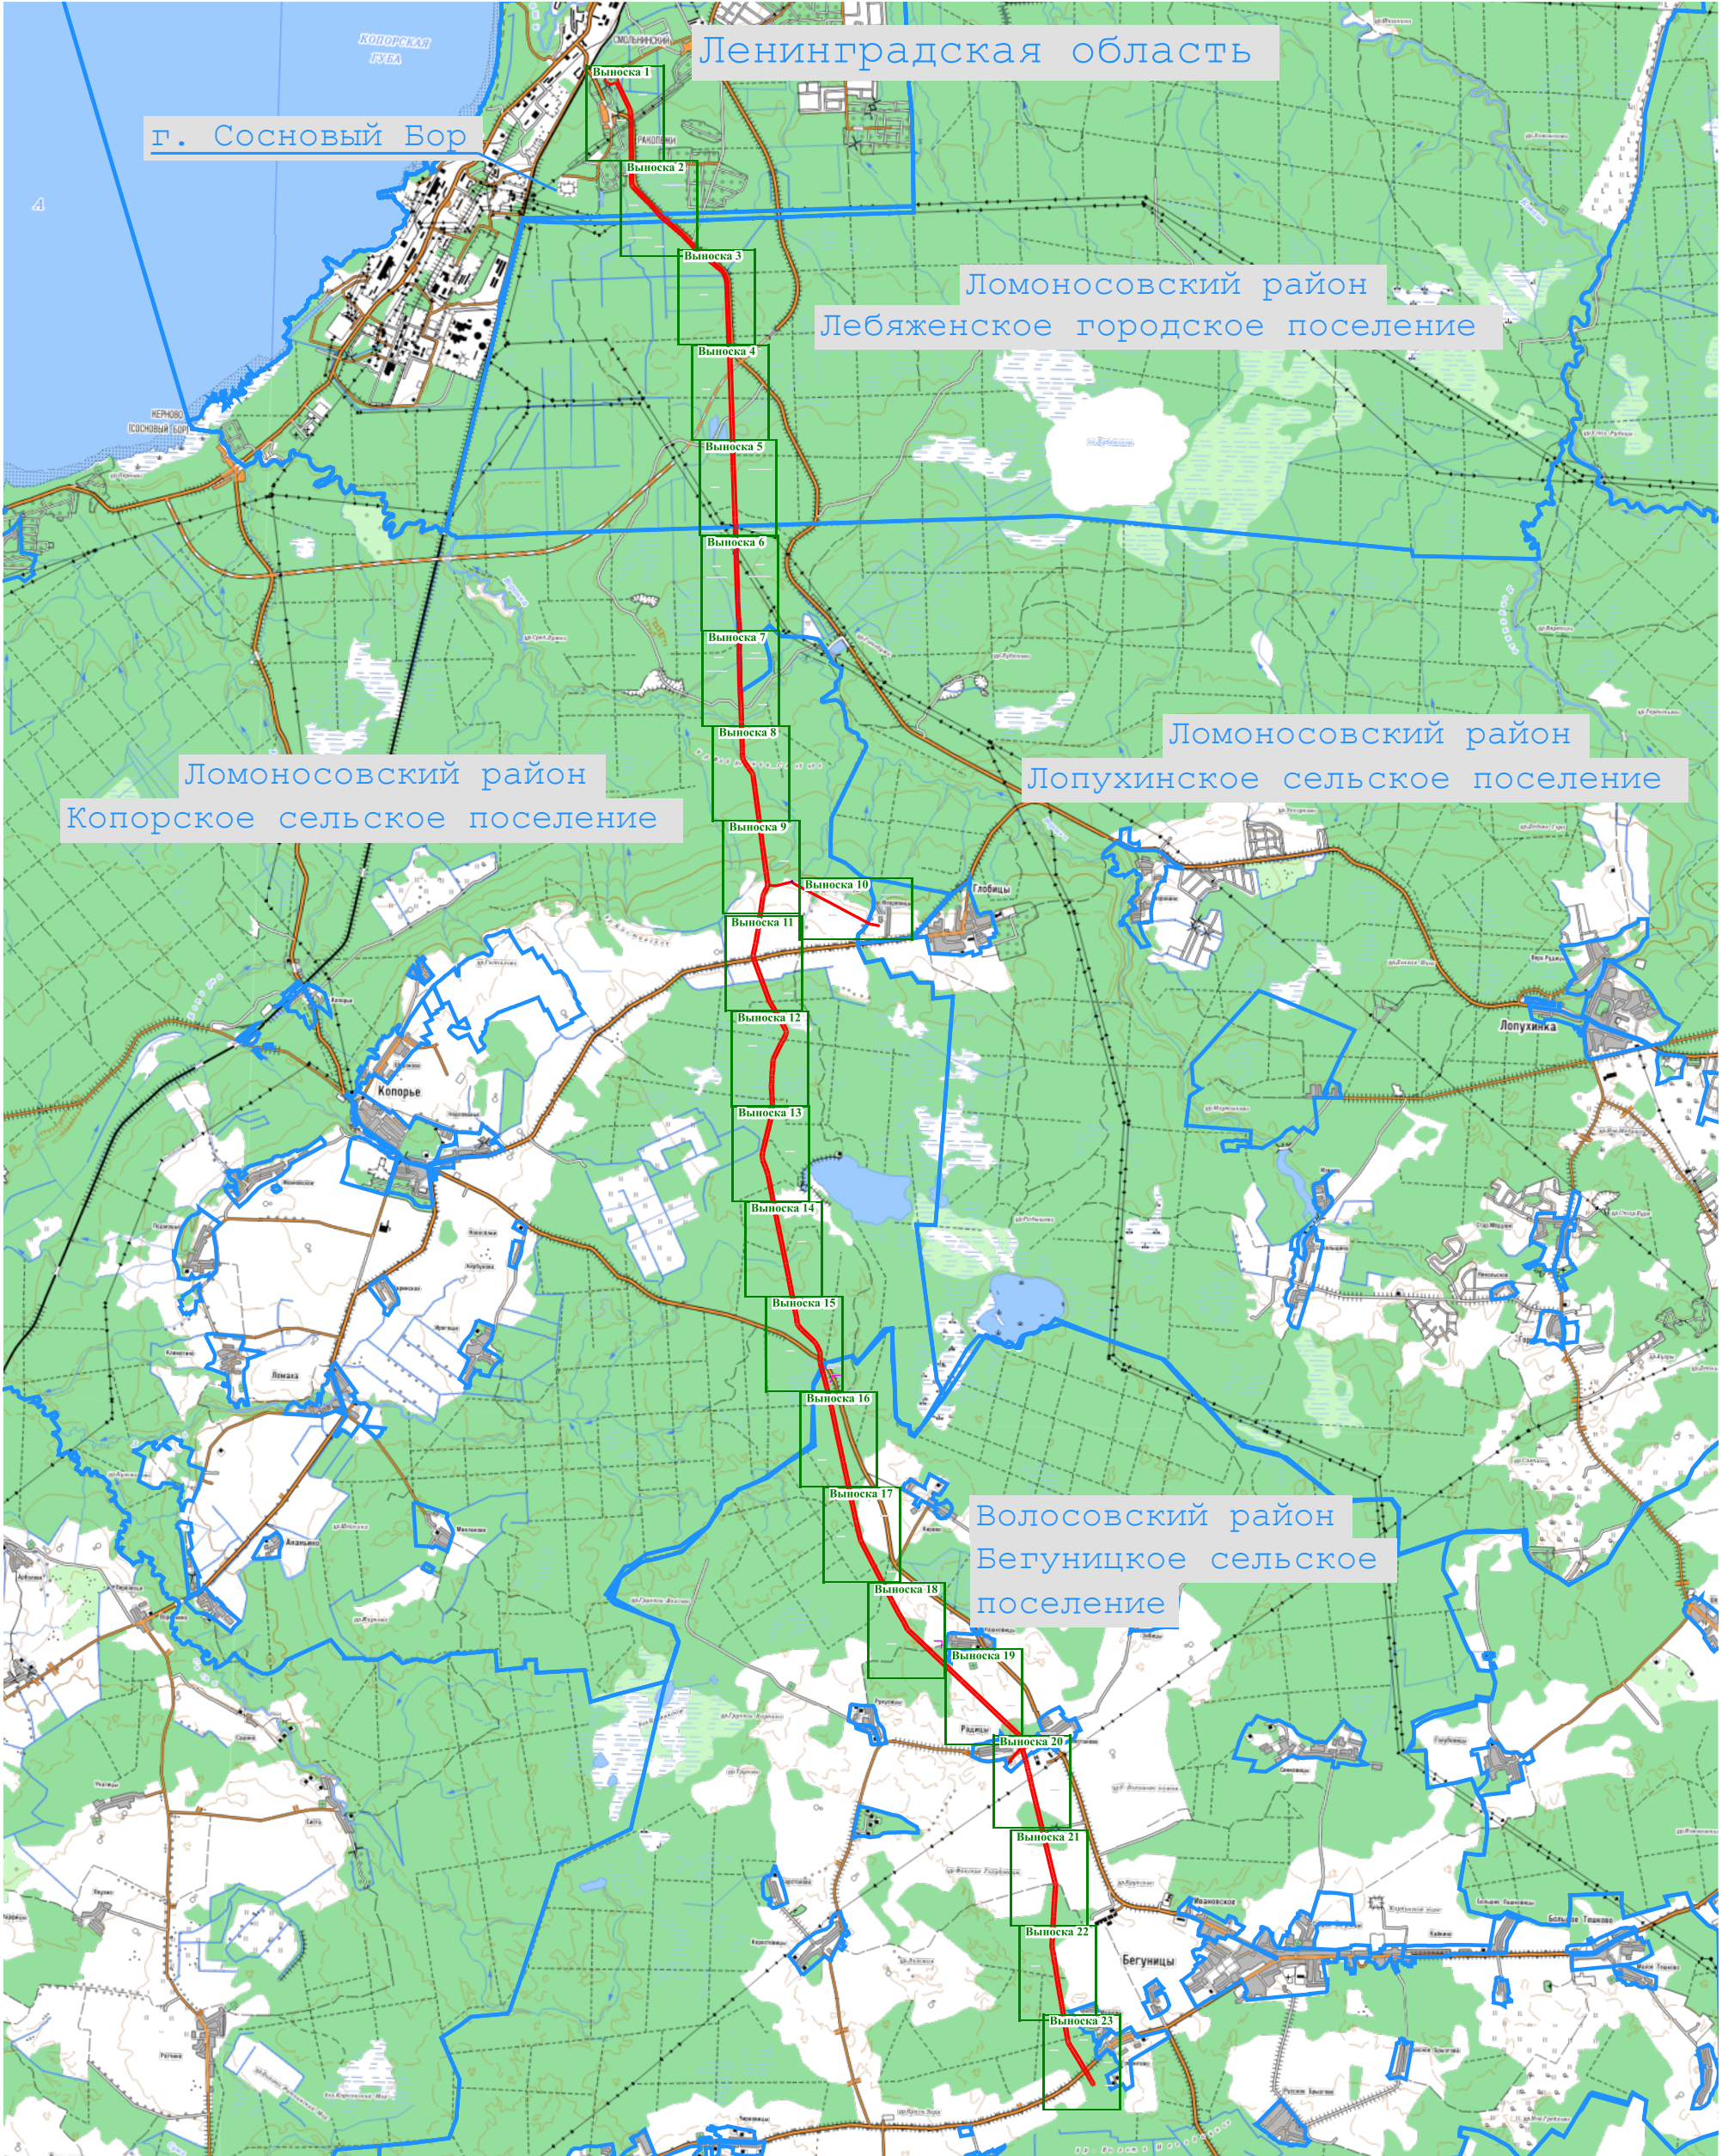

1:110 000


Условные обозначения:

- обозначение проектной границы публичного сервитута
- обозначение границы и номера кадастрового квартала
- обозначение границы муниципального образования
- обозначение местоположения инженерного сооружения "Линейное сооружение - Газопровод-отвод и ГРС Сосновый Бор"
- обозначение характерной точки проектной границы публичного сервитута
- обозначение границы и кадастрового номера земельного участка, в отношении которого испрашивается публичный сервитут
- обозначение наименования муниципального образования

Схема расположения границ публичного сервитута

Публичный сервитут для использования земель и земельных участков в целях эксплуатации линейного объекта системы газоснабжения федерального значения:
"Линейное сооружение-Газопровод-отвод и ГРС "Сосновый Бор" в составе: газопровод-отвод протяженностью 36730,26м, оборудование ГРС

Вывоска 1

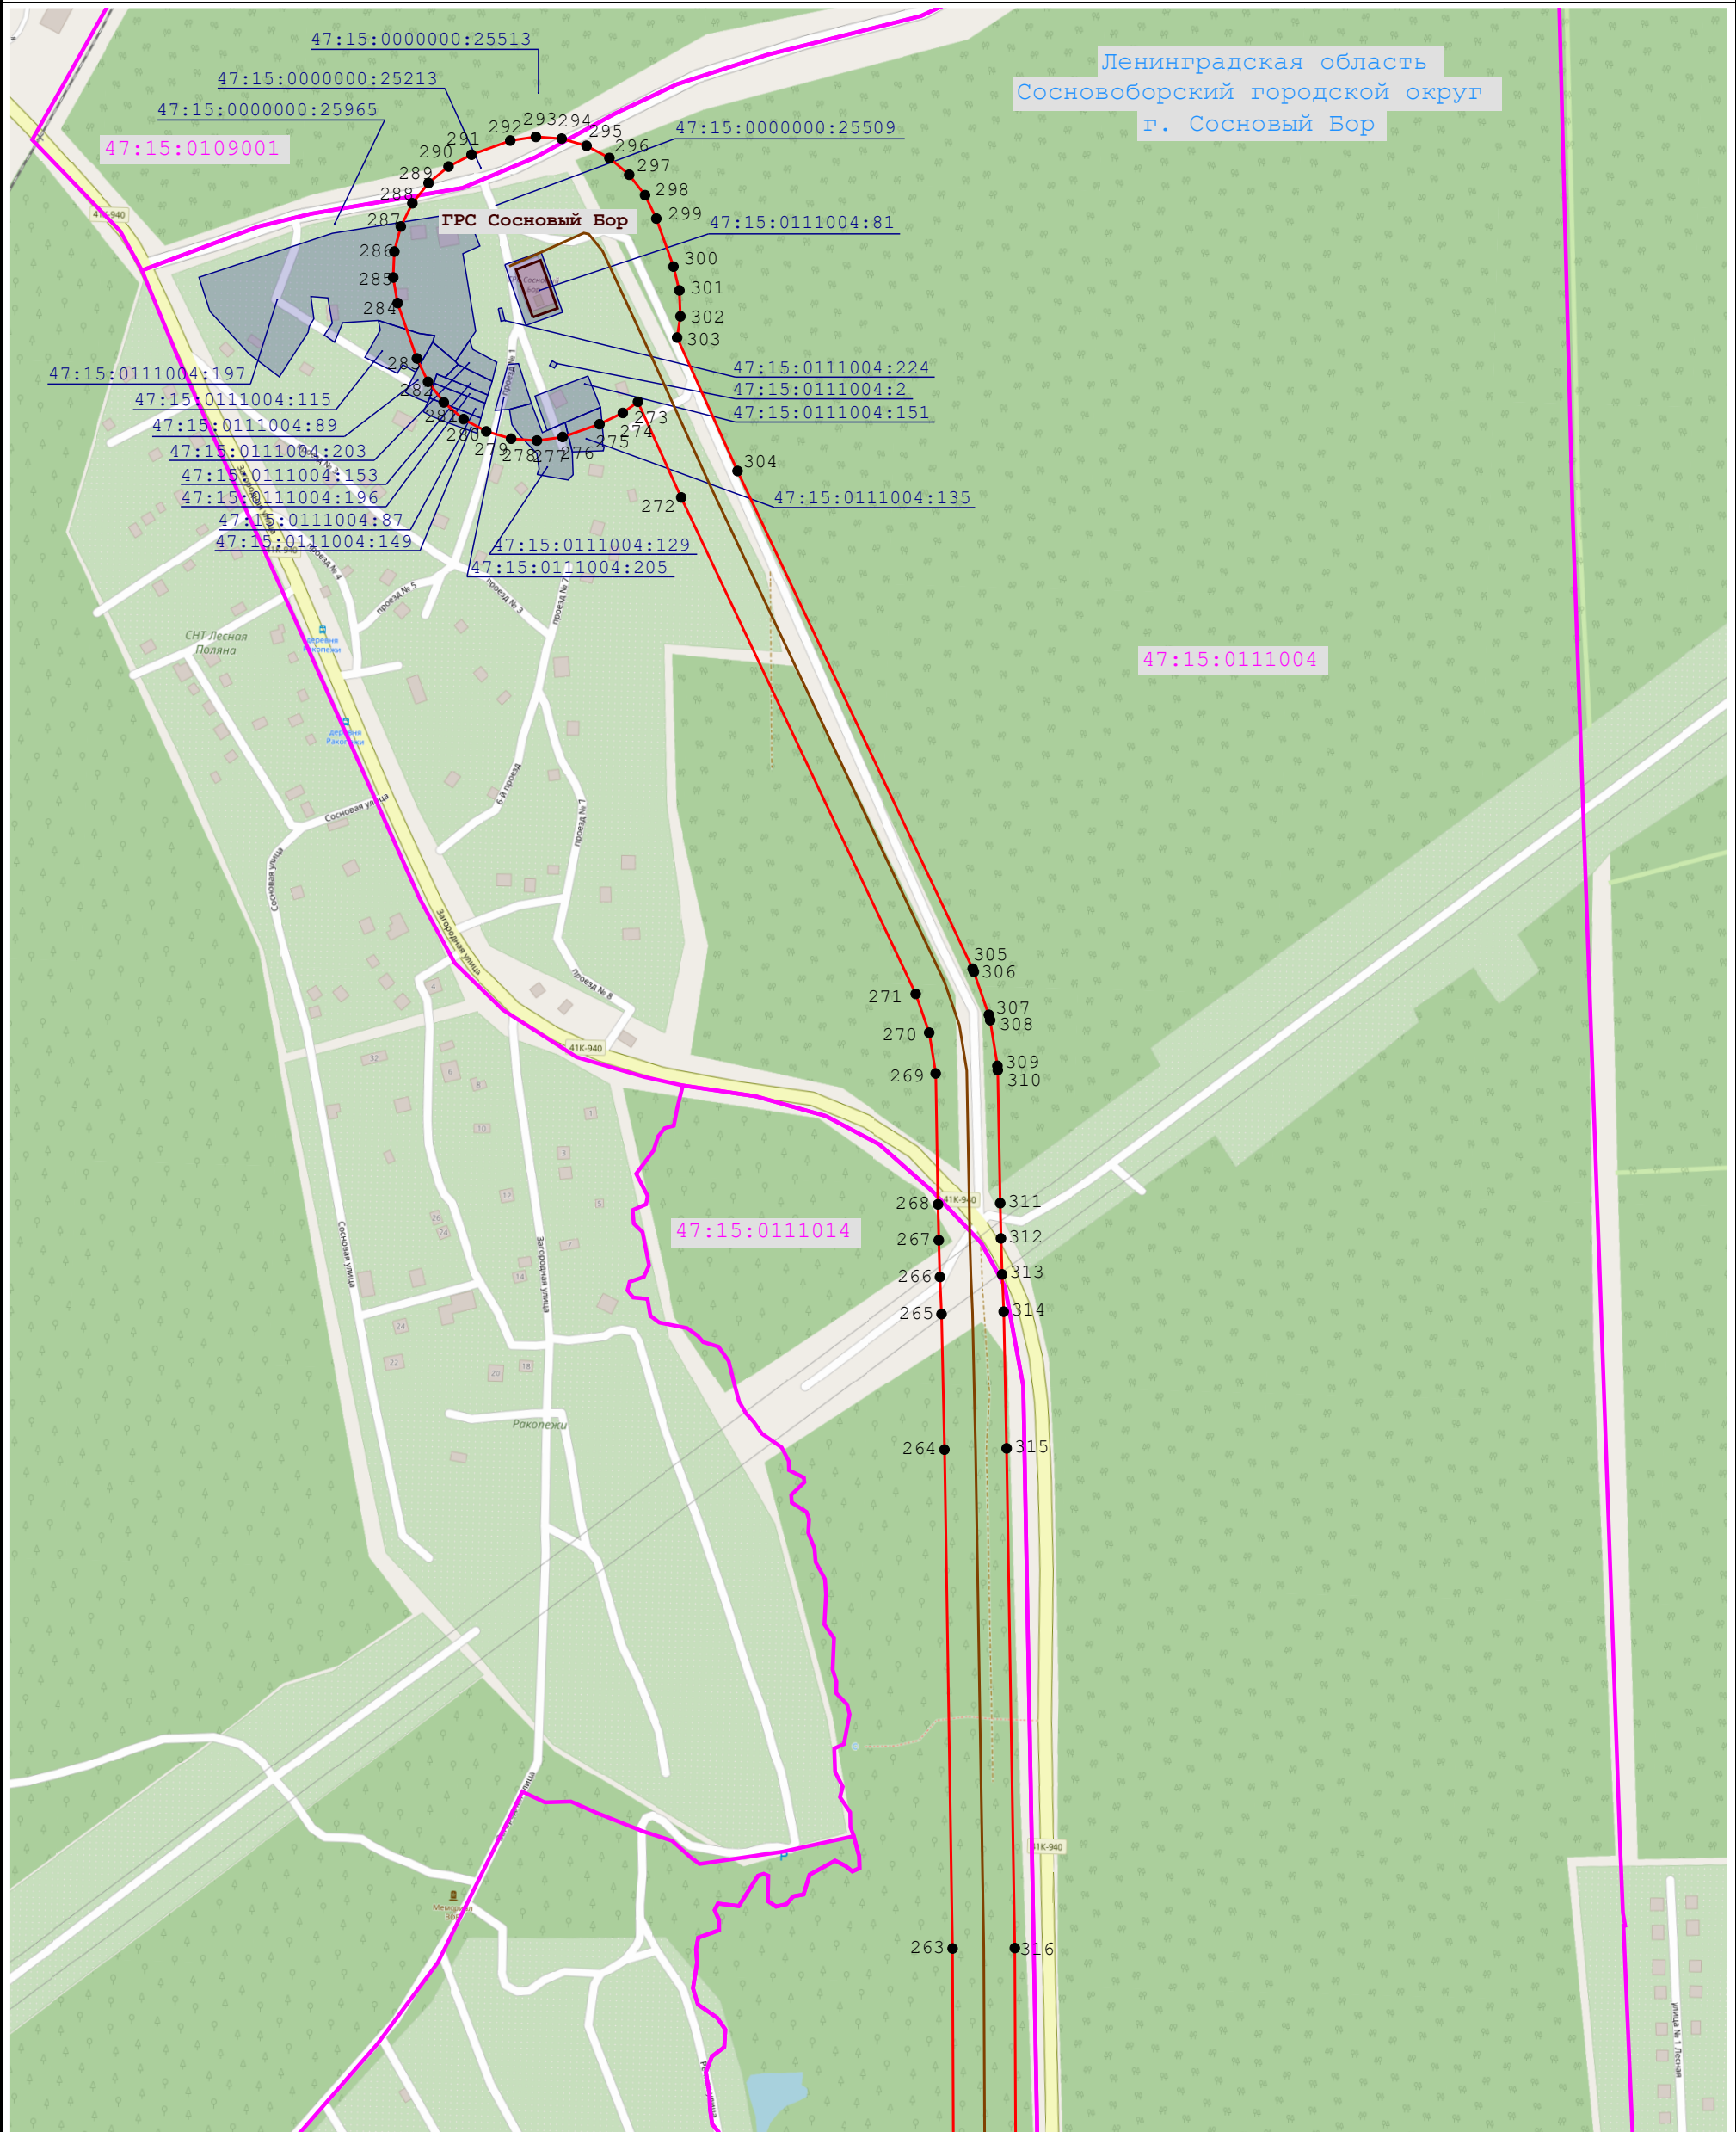

1:5 000

Условные обозначения:

- | | | | | |
|---|---|---|-------------------|---|
|  | - обозначение проектной границы публичного сервитута |  | 1 | - обозначение характерной точки проектной границы публичного сервитута |
|  | 77:22:0020118 | | | |
| | - обозначение границы и номера кадастрового квартала |  | 50:27:0020330:137 | - обозначение границы и кадастрового номера земельного участка, в отношении которого испрашивается публичный сервитут |
|  | - обозначение границы муниципального образования |  | г. Кириши | - обозначение наименования муниципального образования |
|  | - обозначение местоположения инженерного сооружения | | | |
| | "Линейное сооружение - Газопровод-отвод и ГРС Сосновый Бор" | | | |


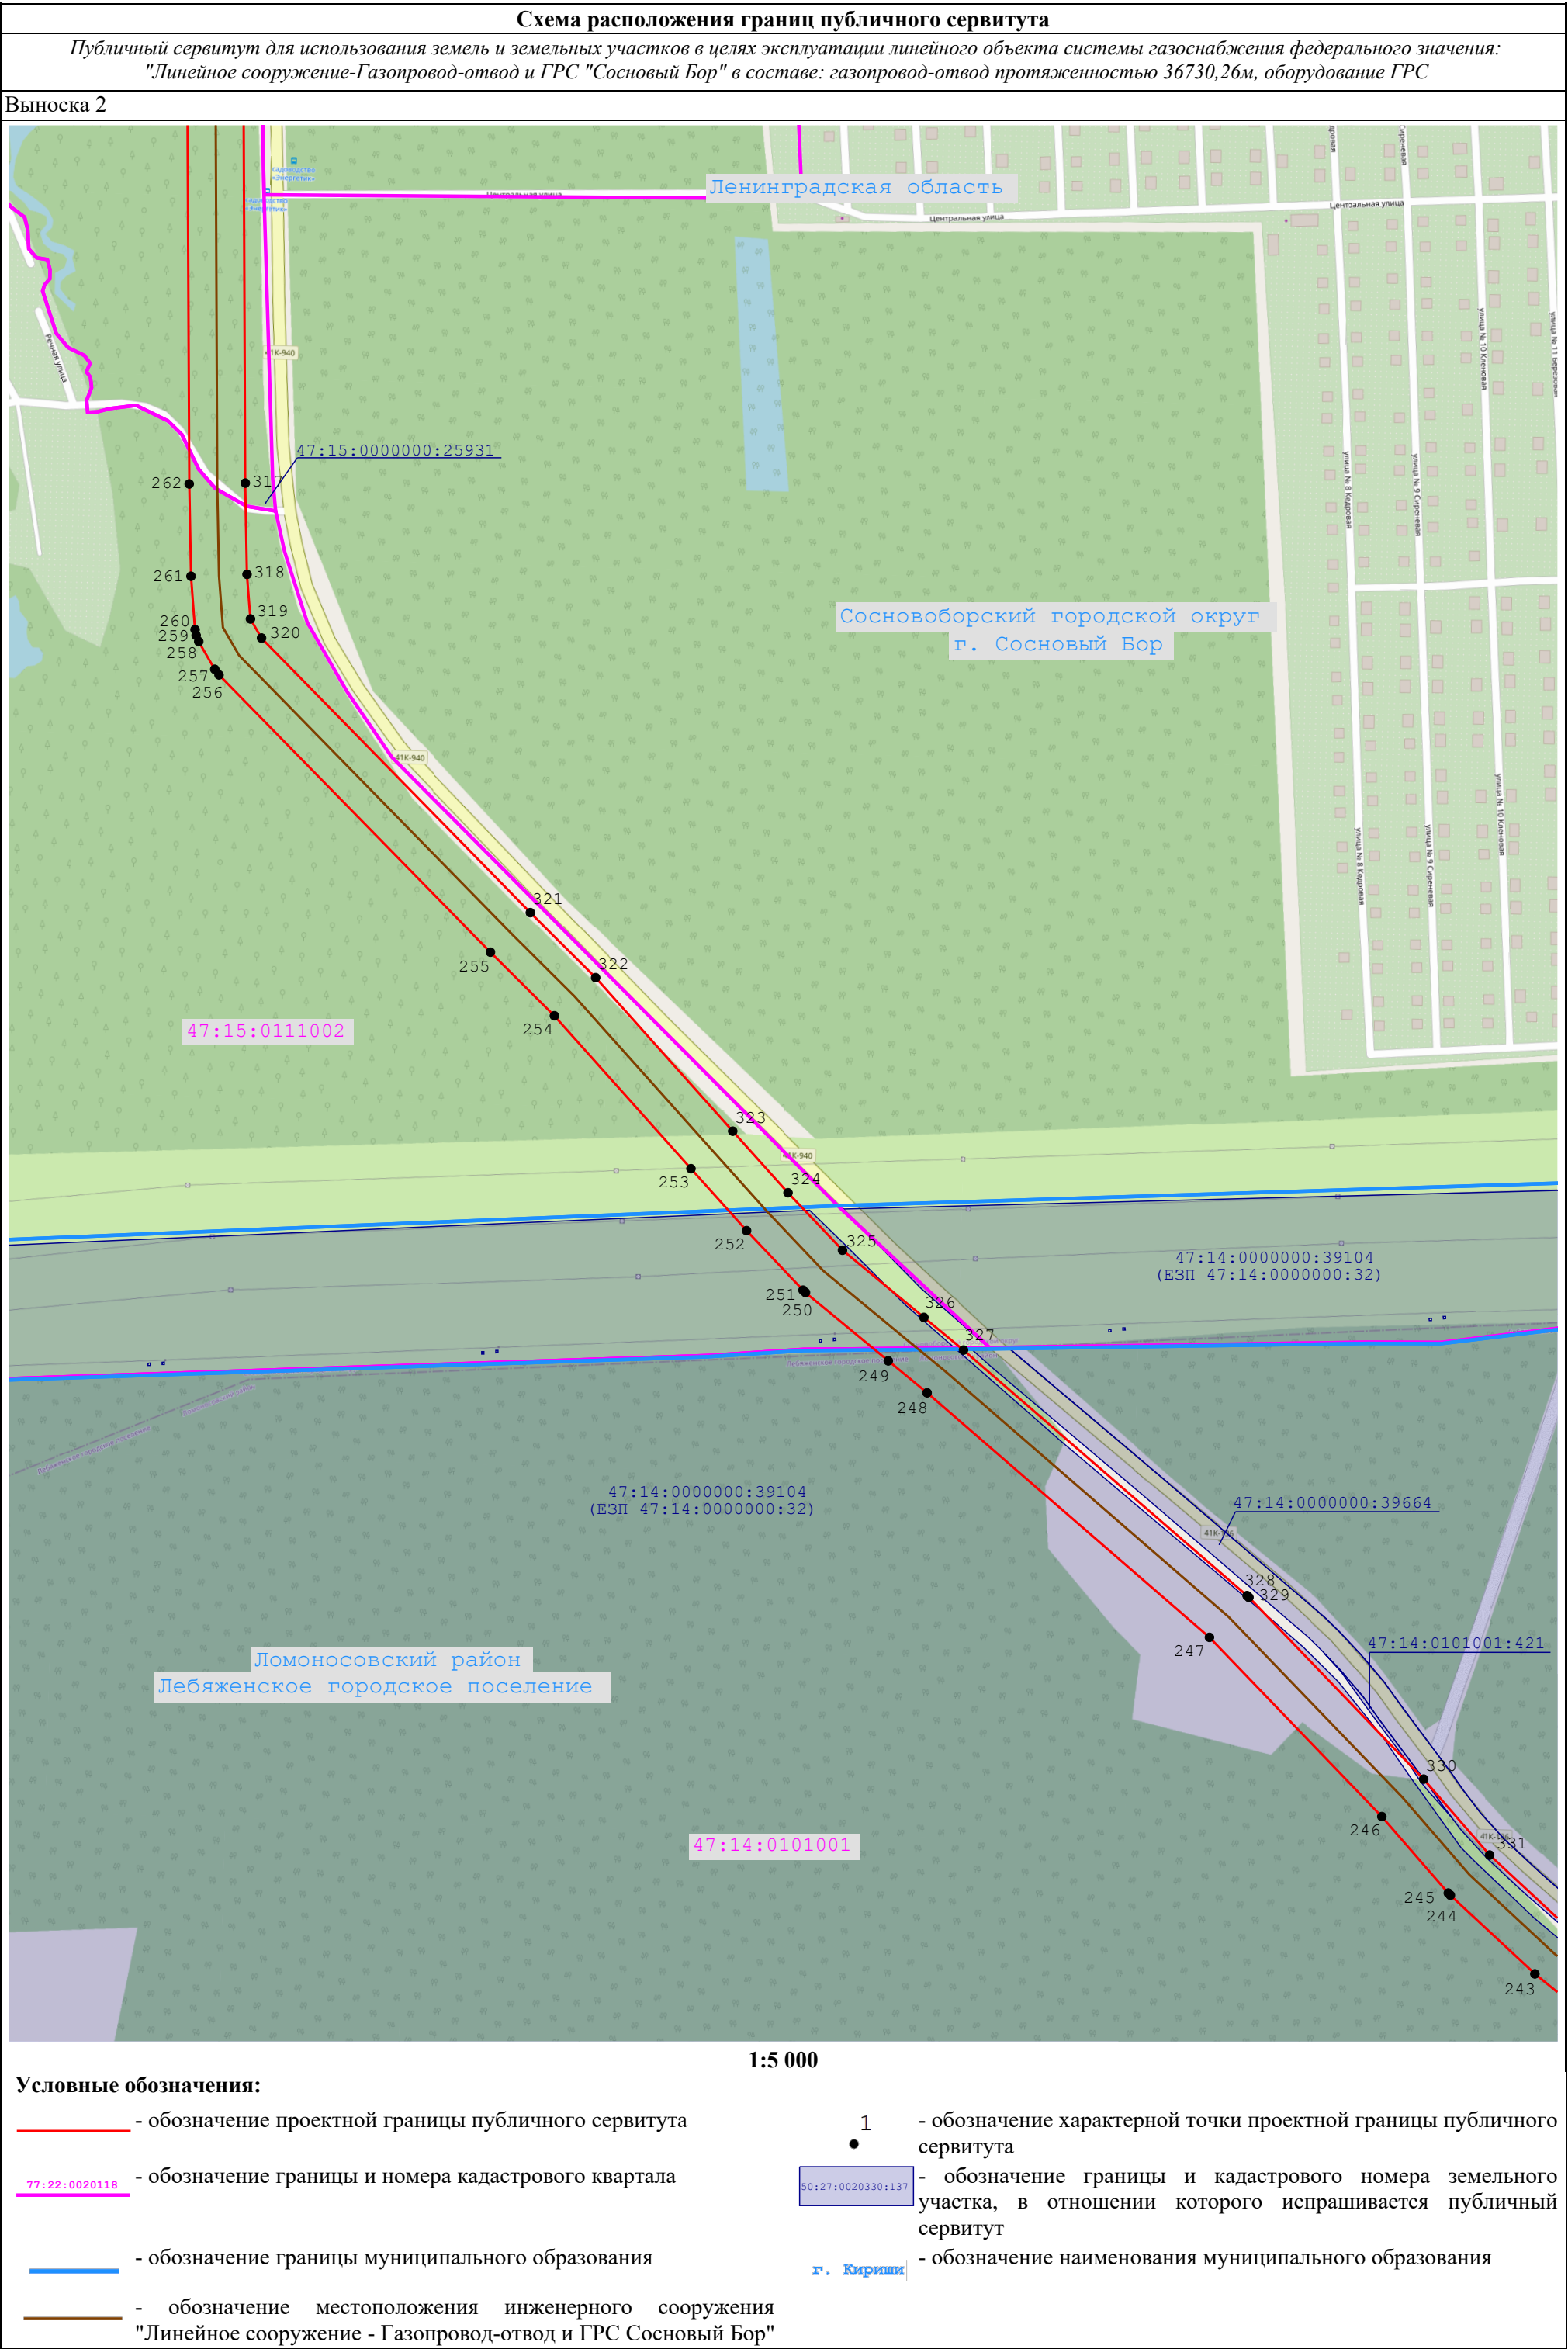


Схема расположения границ публичного сервитута

Публичный сервитут для использования земель и земельных участков в целях эксплуатации линейного объекта системы газоснабжения федерального значения:
"Линейное сооружение-Газопровод-отвод и ГРС "Сосновый Бор" в составе: газопровод-отвод протяженностью 36730,26м, оборудование ГРС


Вывоска 3

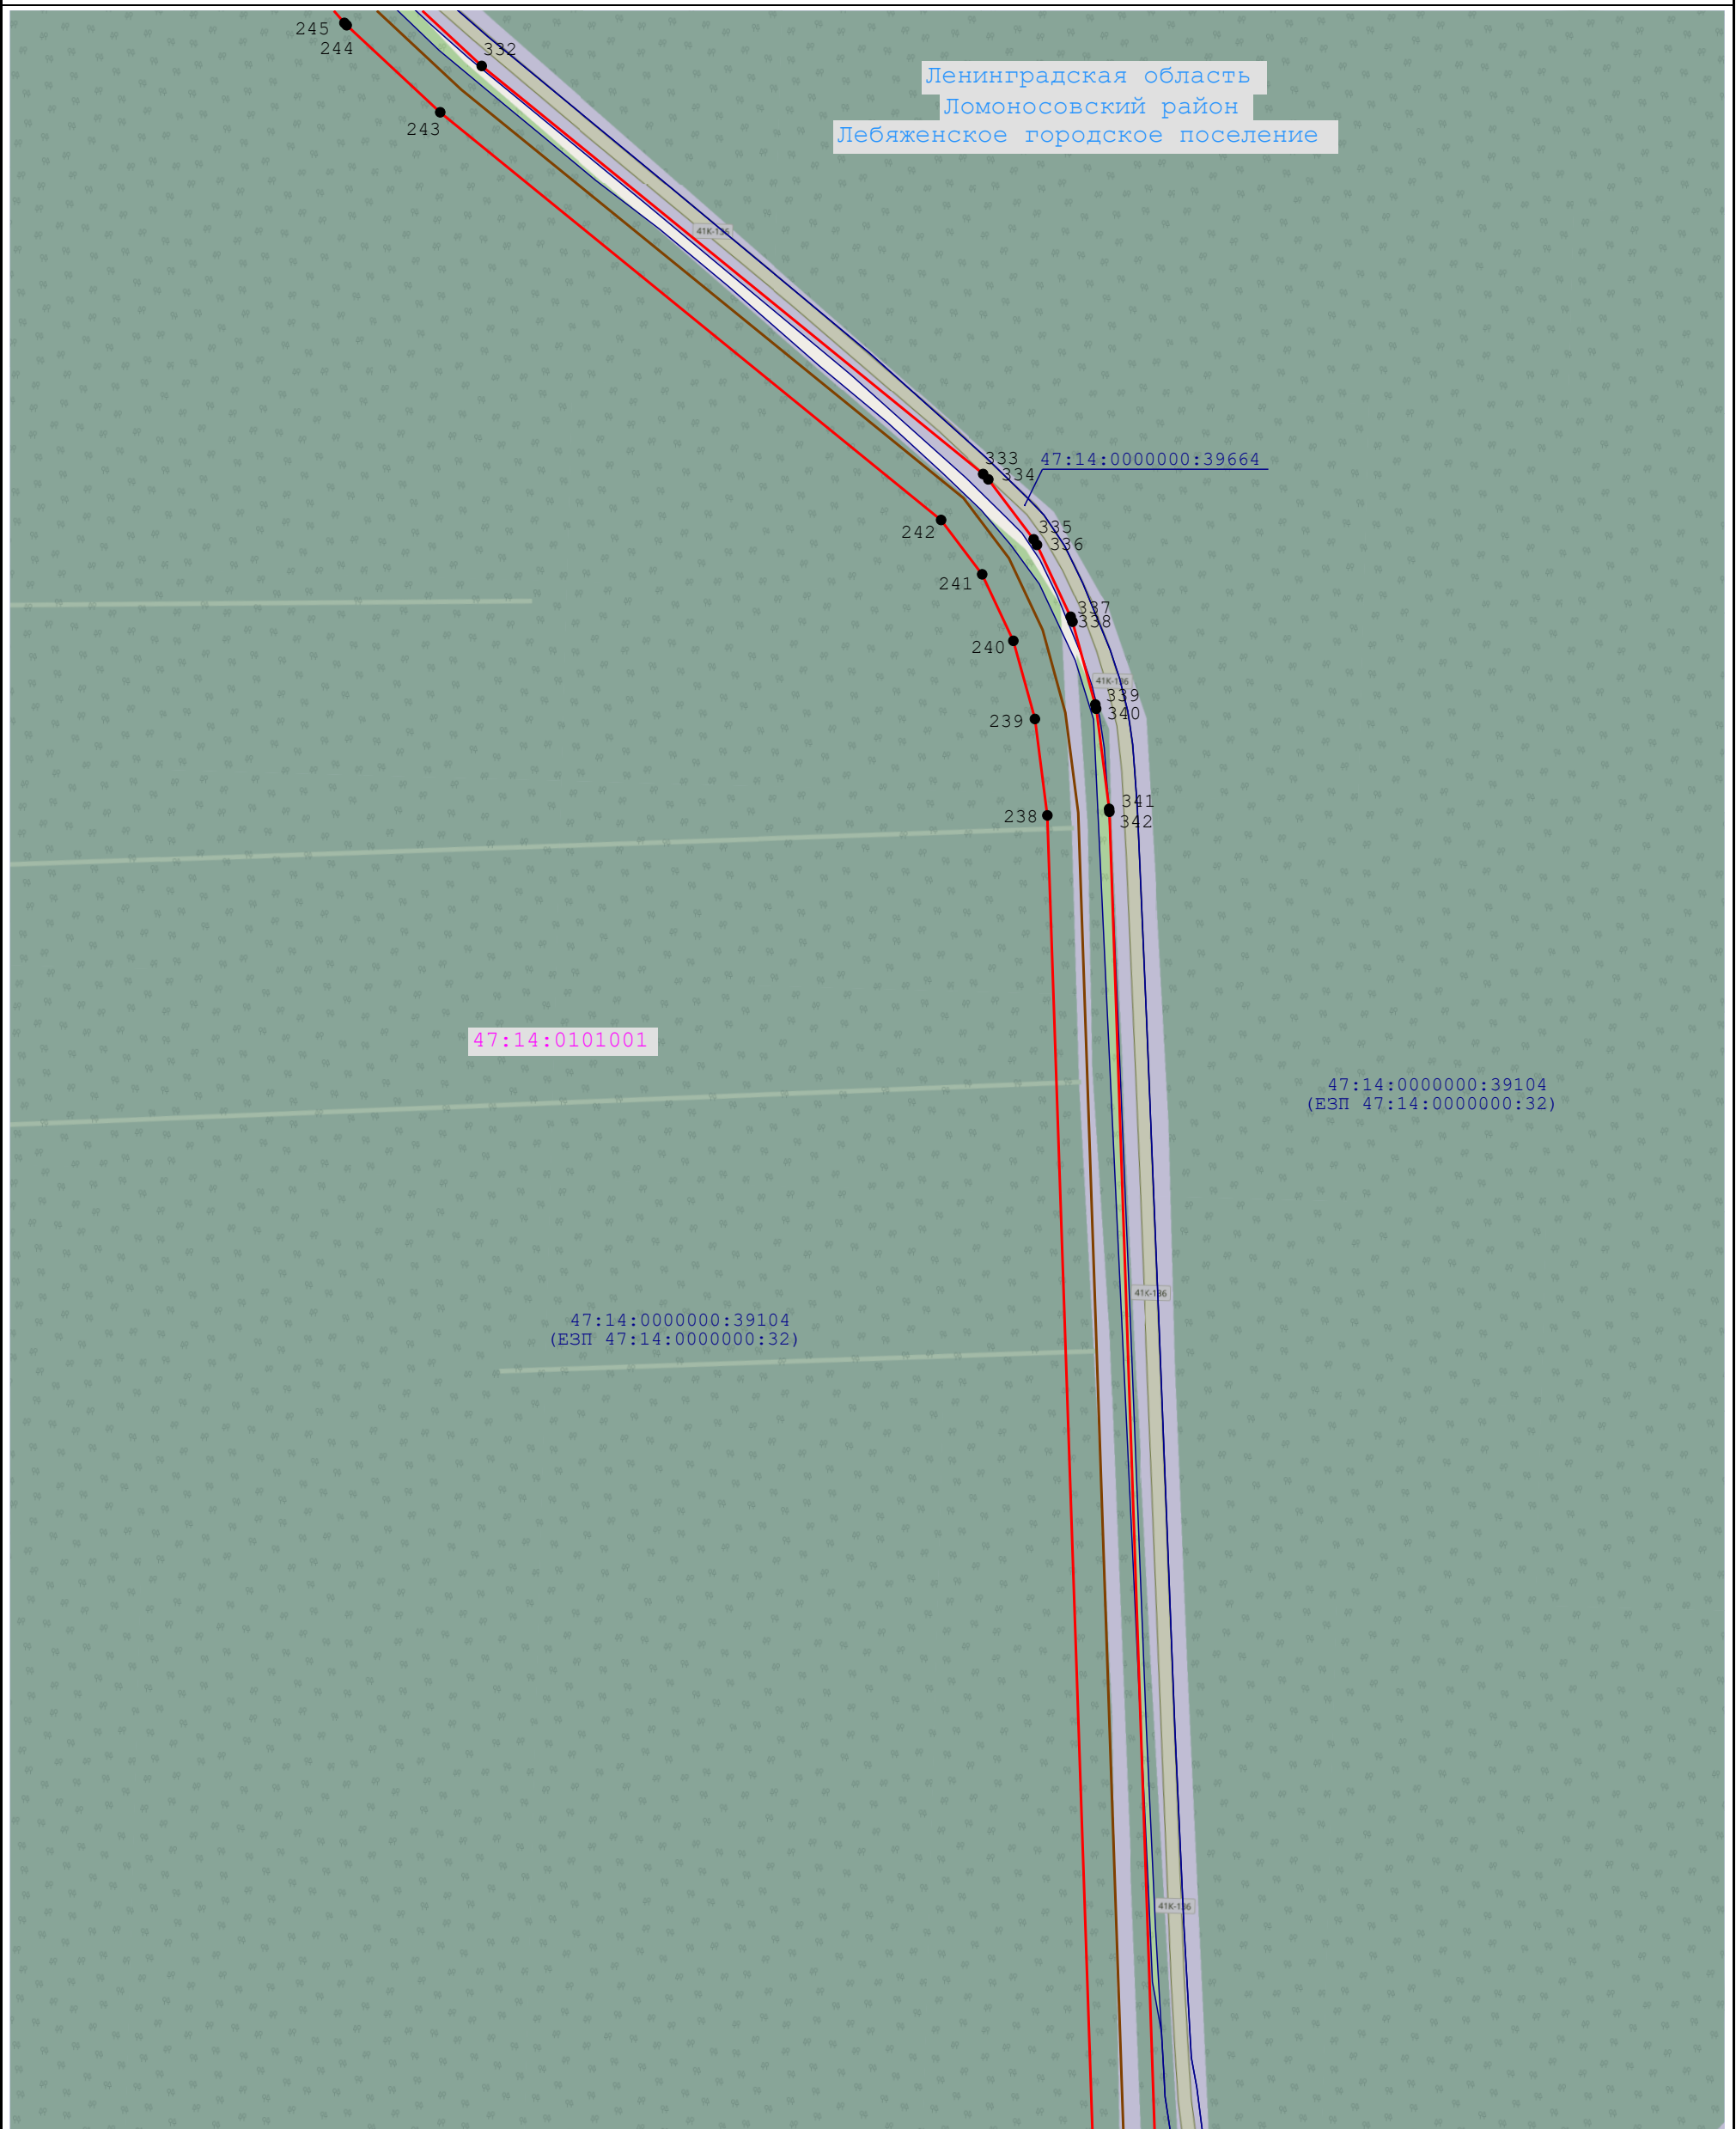



1:5 000


Условные обозначения:

- | | | | |
|---|--|---|---|
|  | - обозначение проектной границы публичного сервитута | 1 | - обозначение характерной точки проектной границы публичного сервитута |
|  | - обозначение границы и номера кадастрового квартала |  | - обозначение границы и кадастрового номера земельного участка, в отношении которого испрашивается публичный сервитут |
|  | - обозначение границы муниципального образования | г. Кириши | - обозначение наименования муниципального образования |
|  | - обозначение местоположения инженерного сооружения
"Линейное сооружение - Газопровод-отвод и ГРС Сосновый Бор" | | |

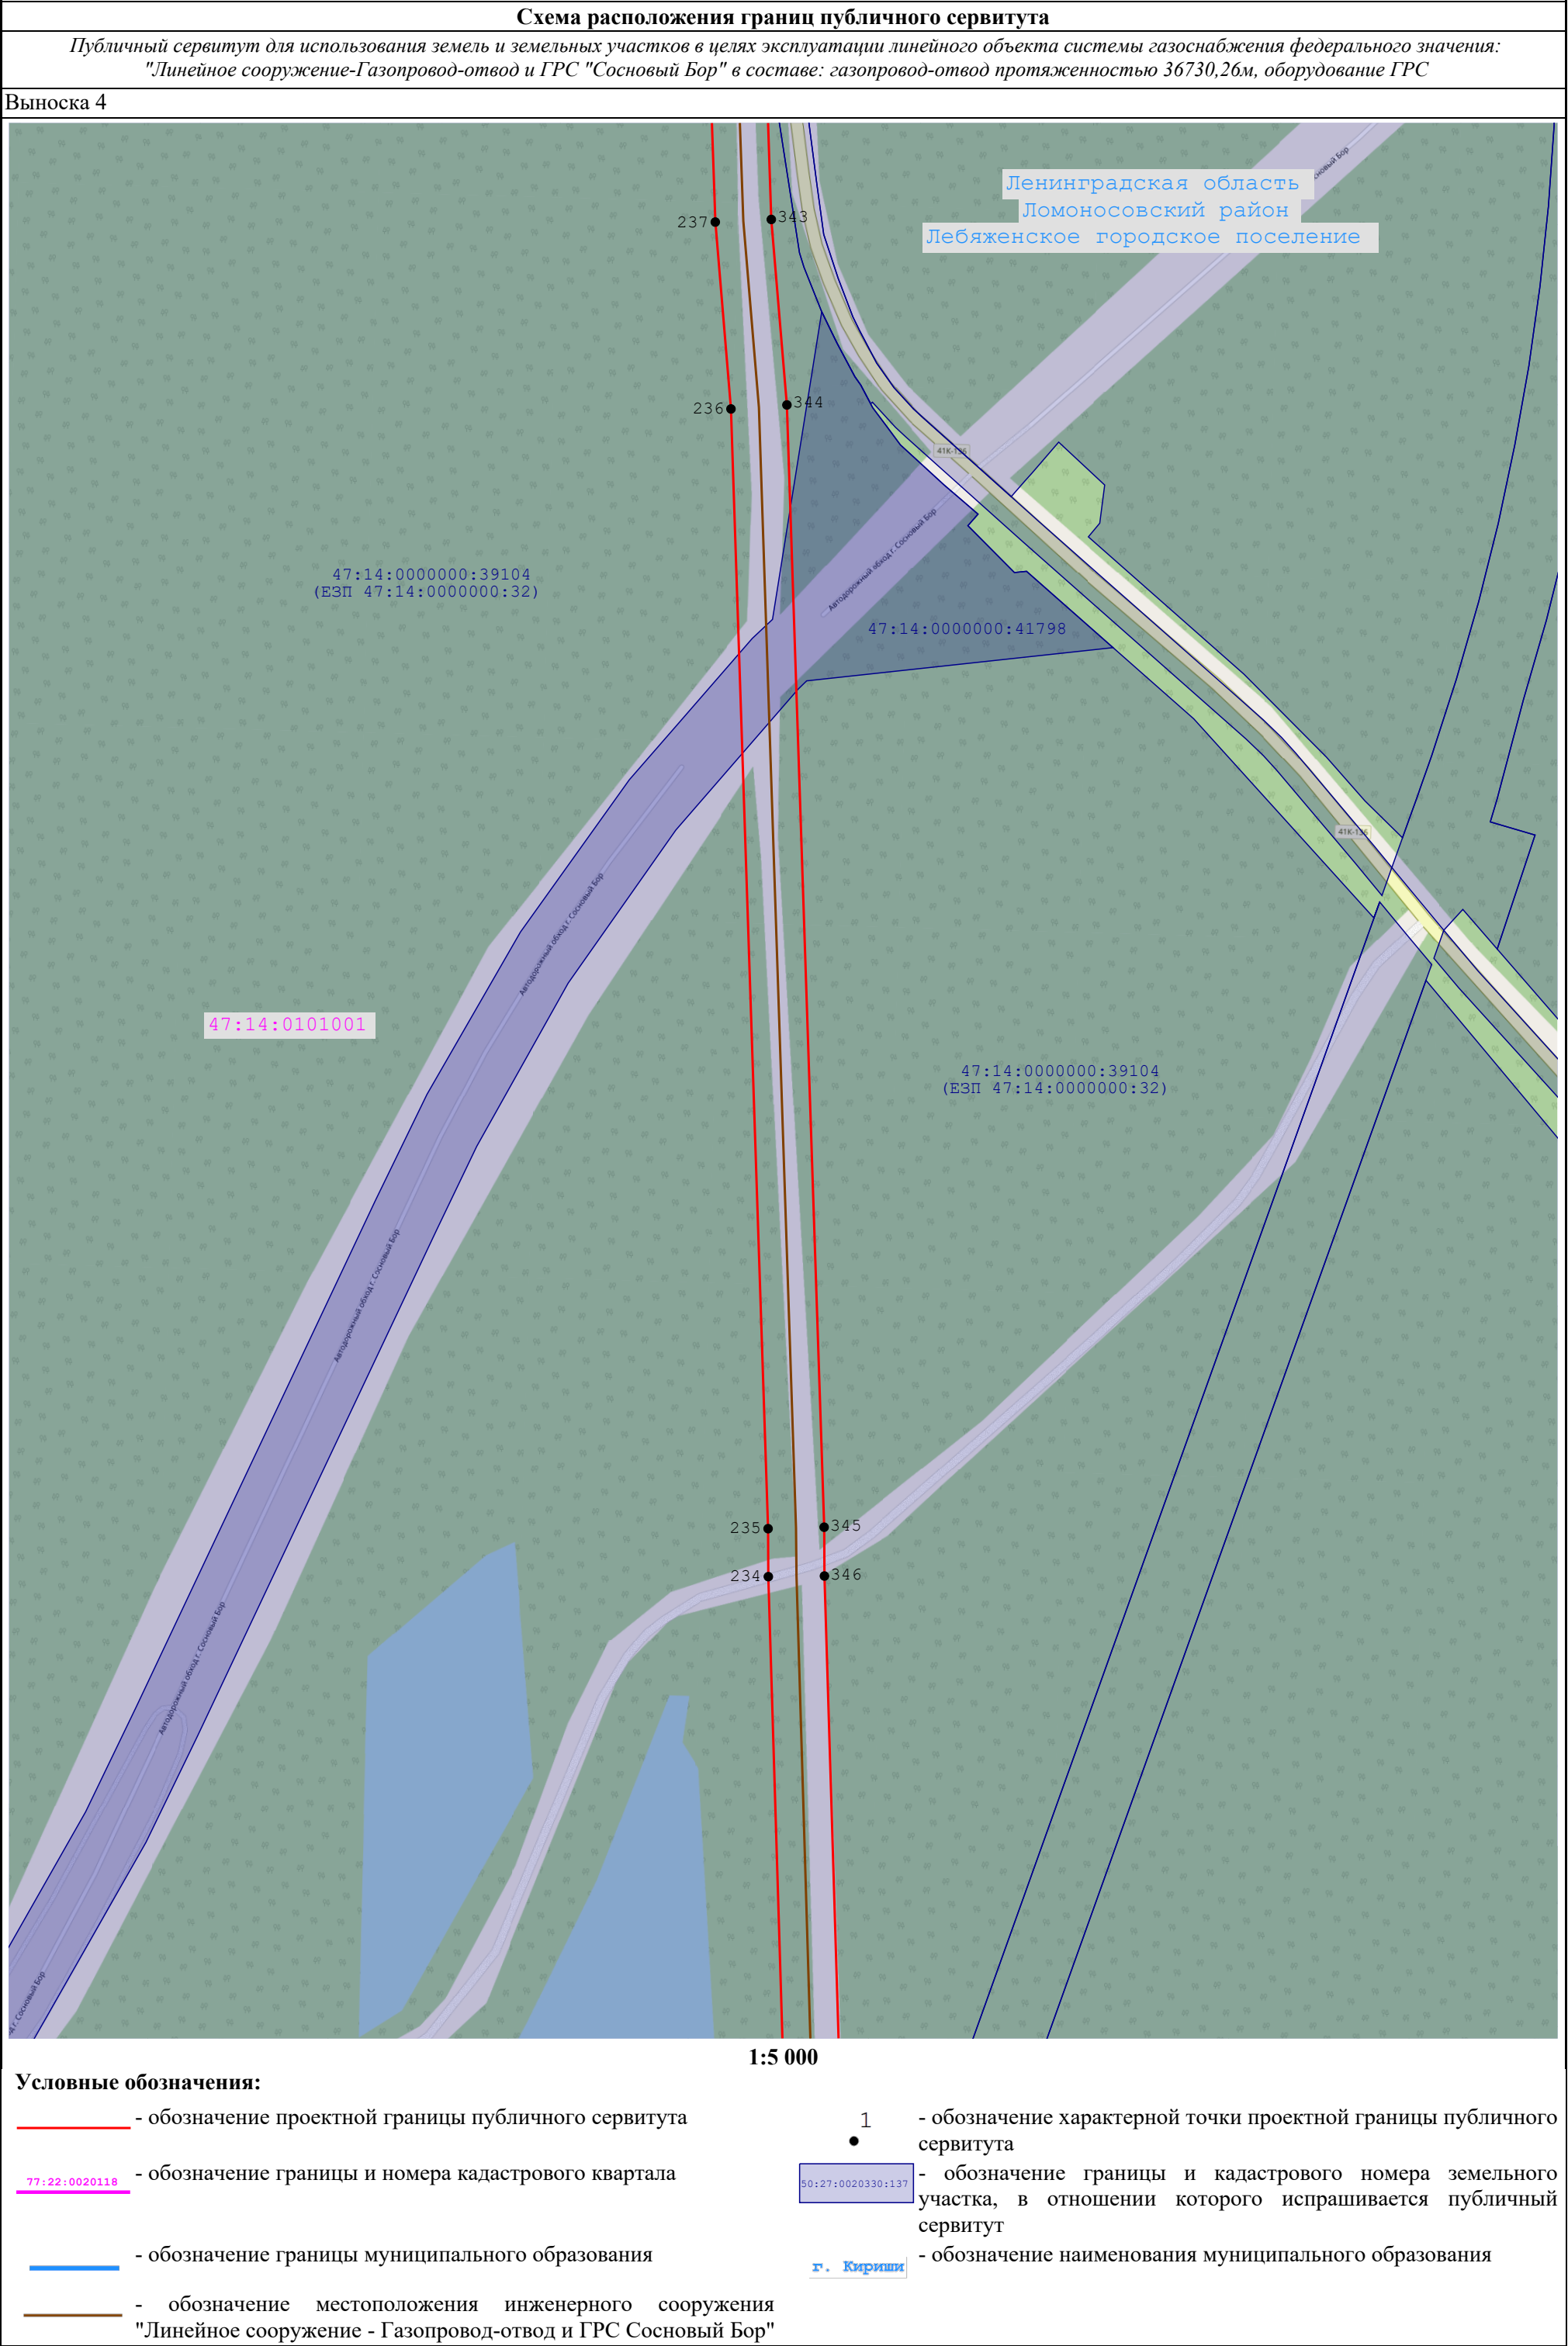

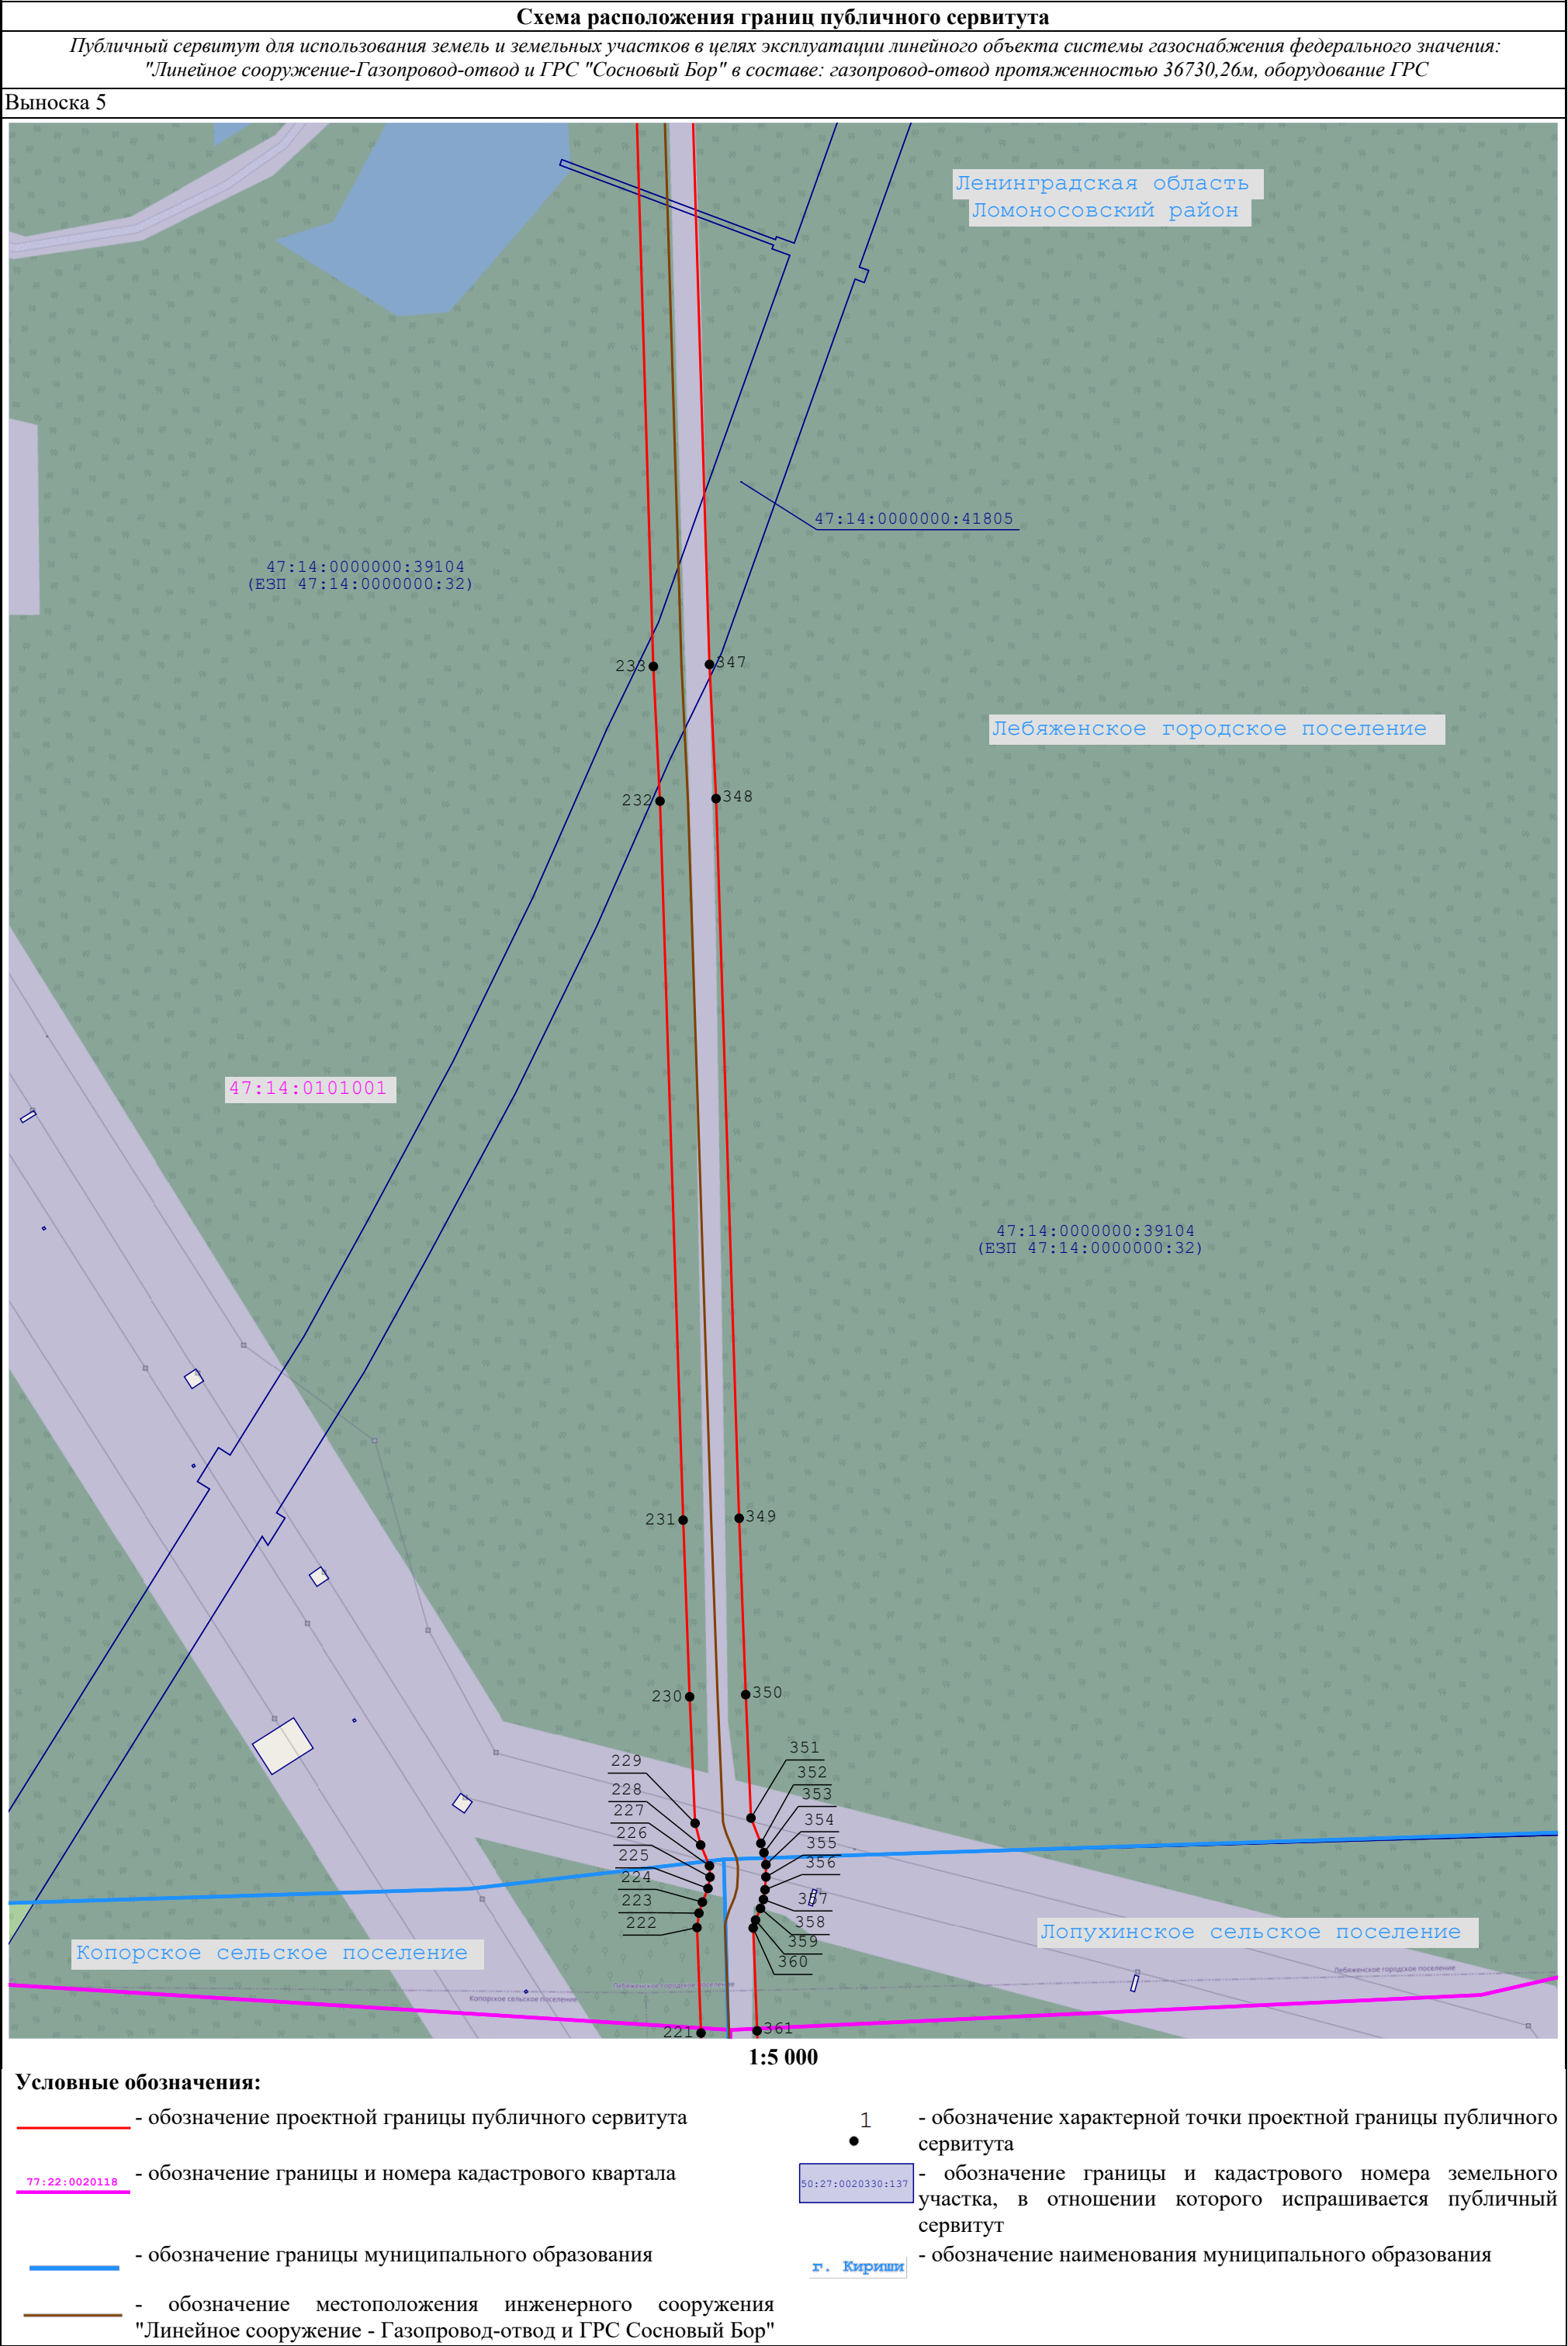

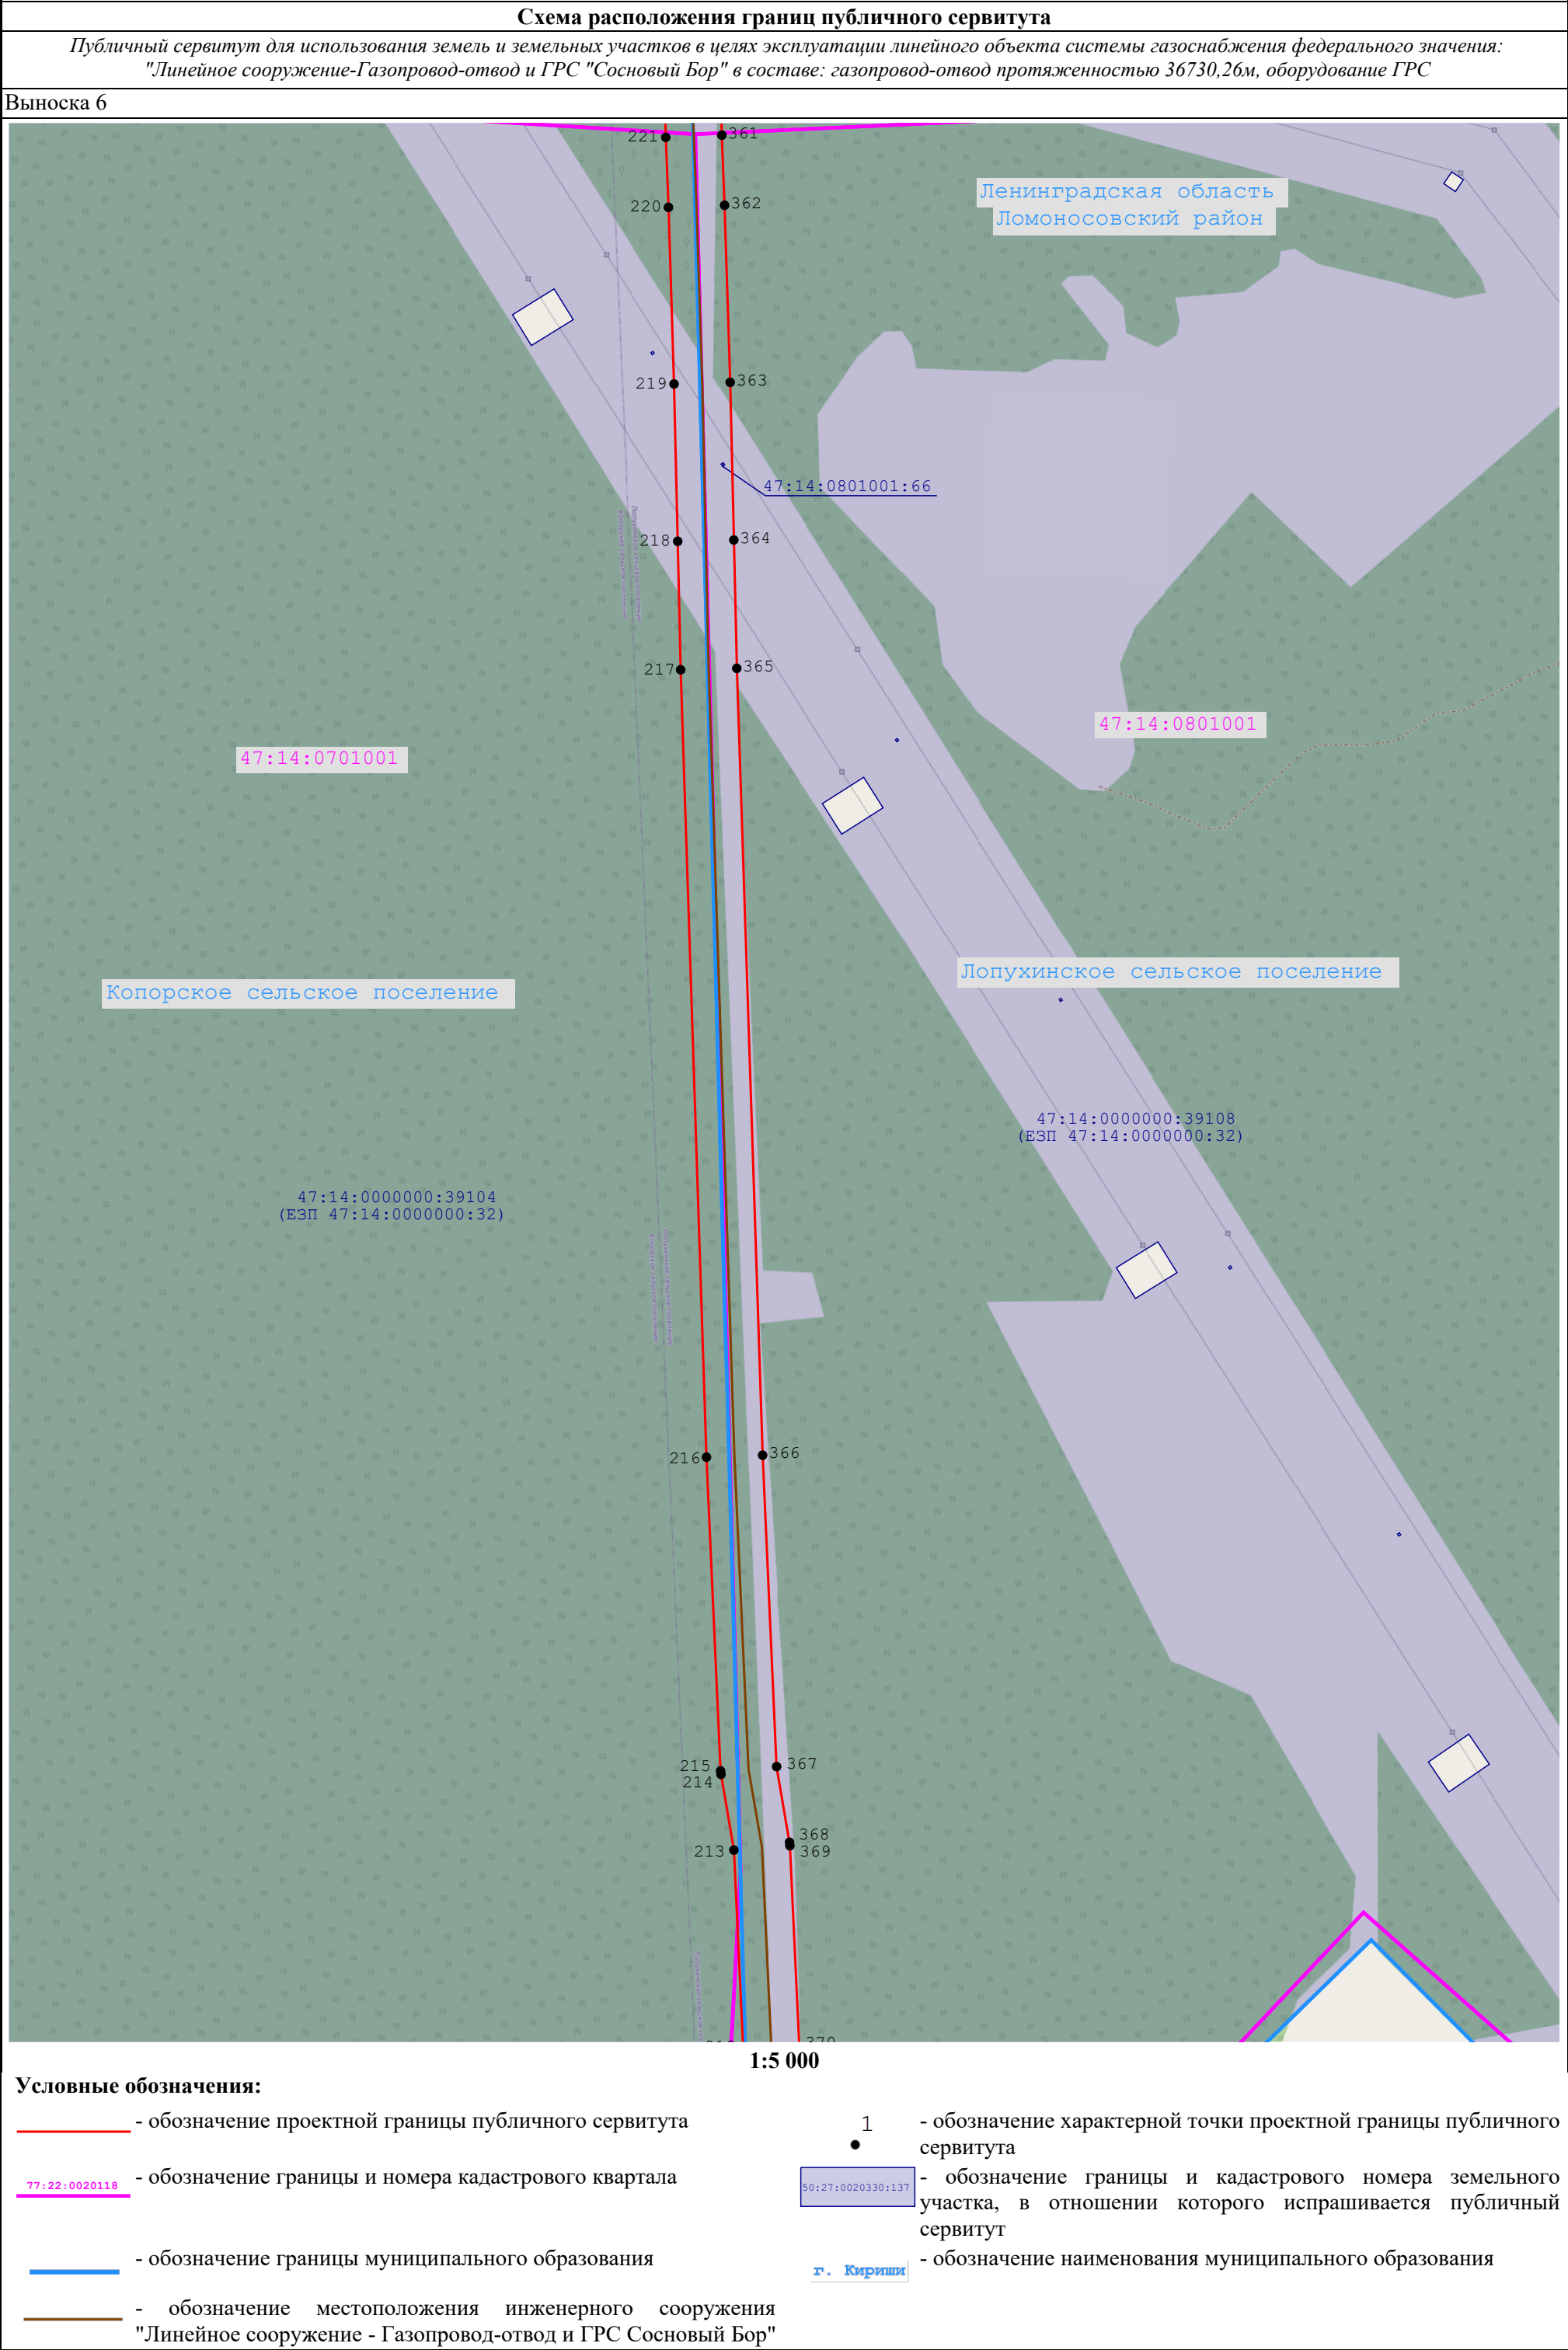

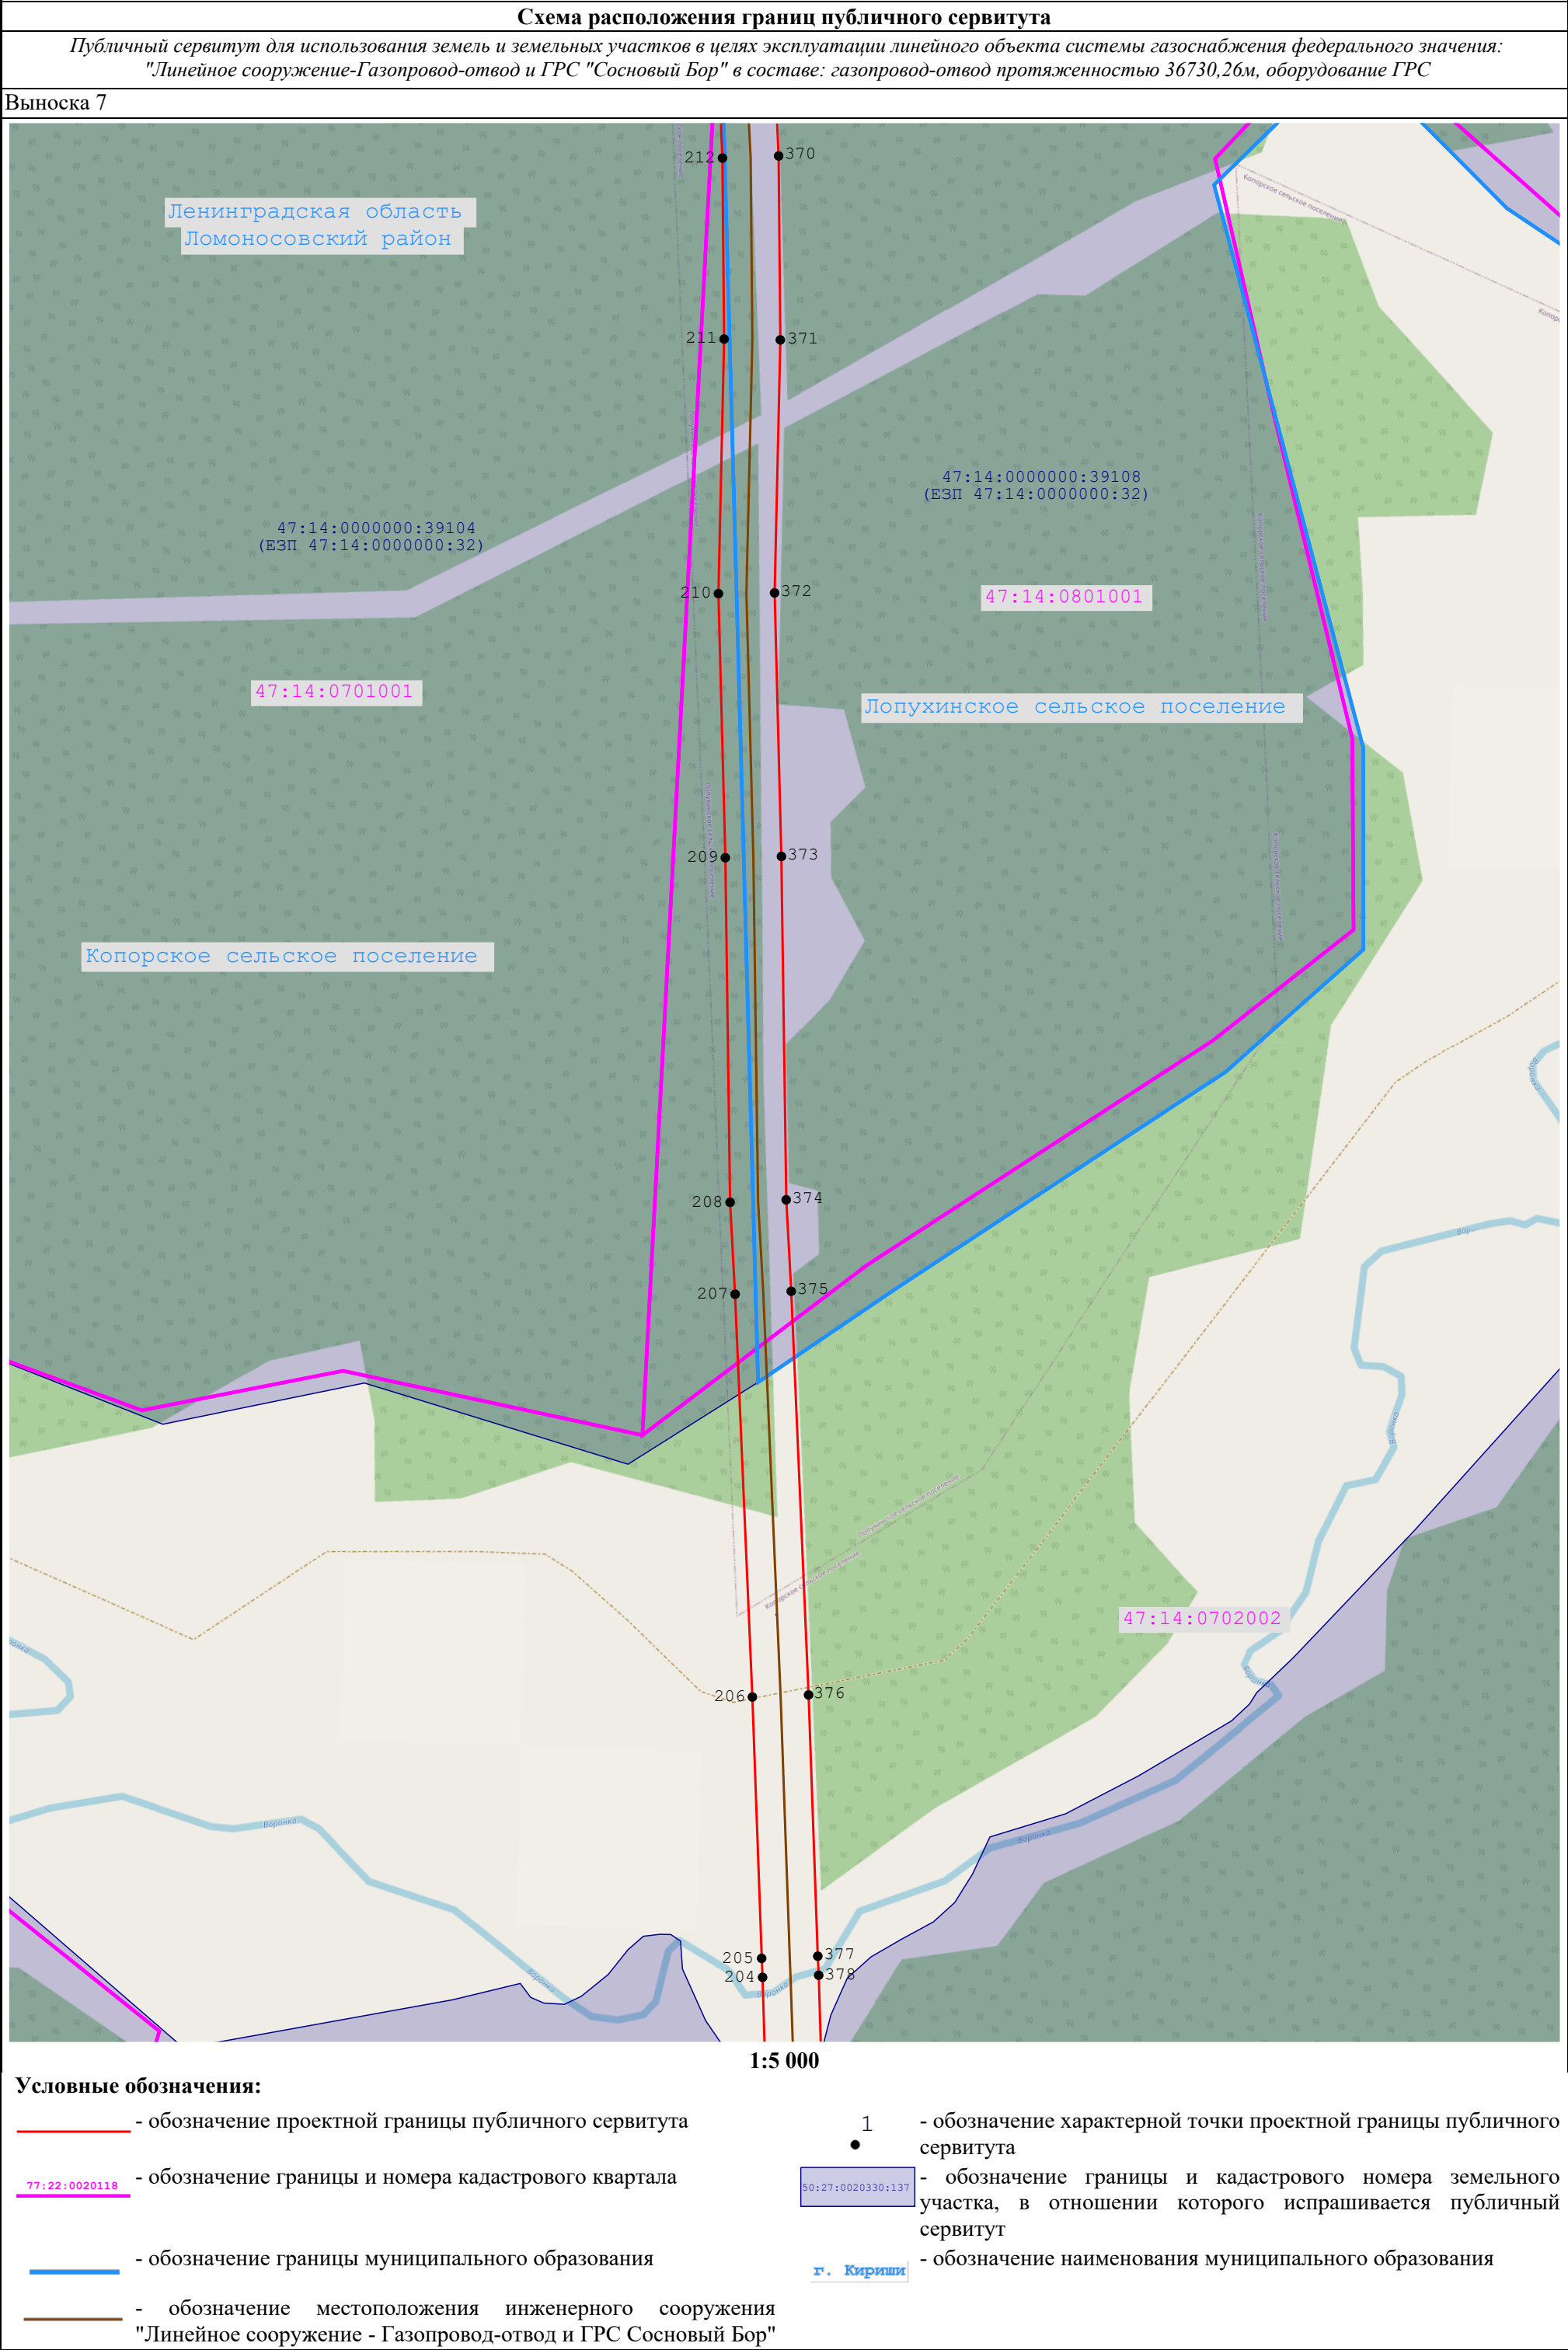


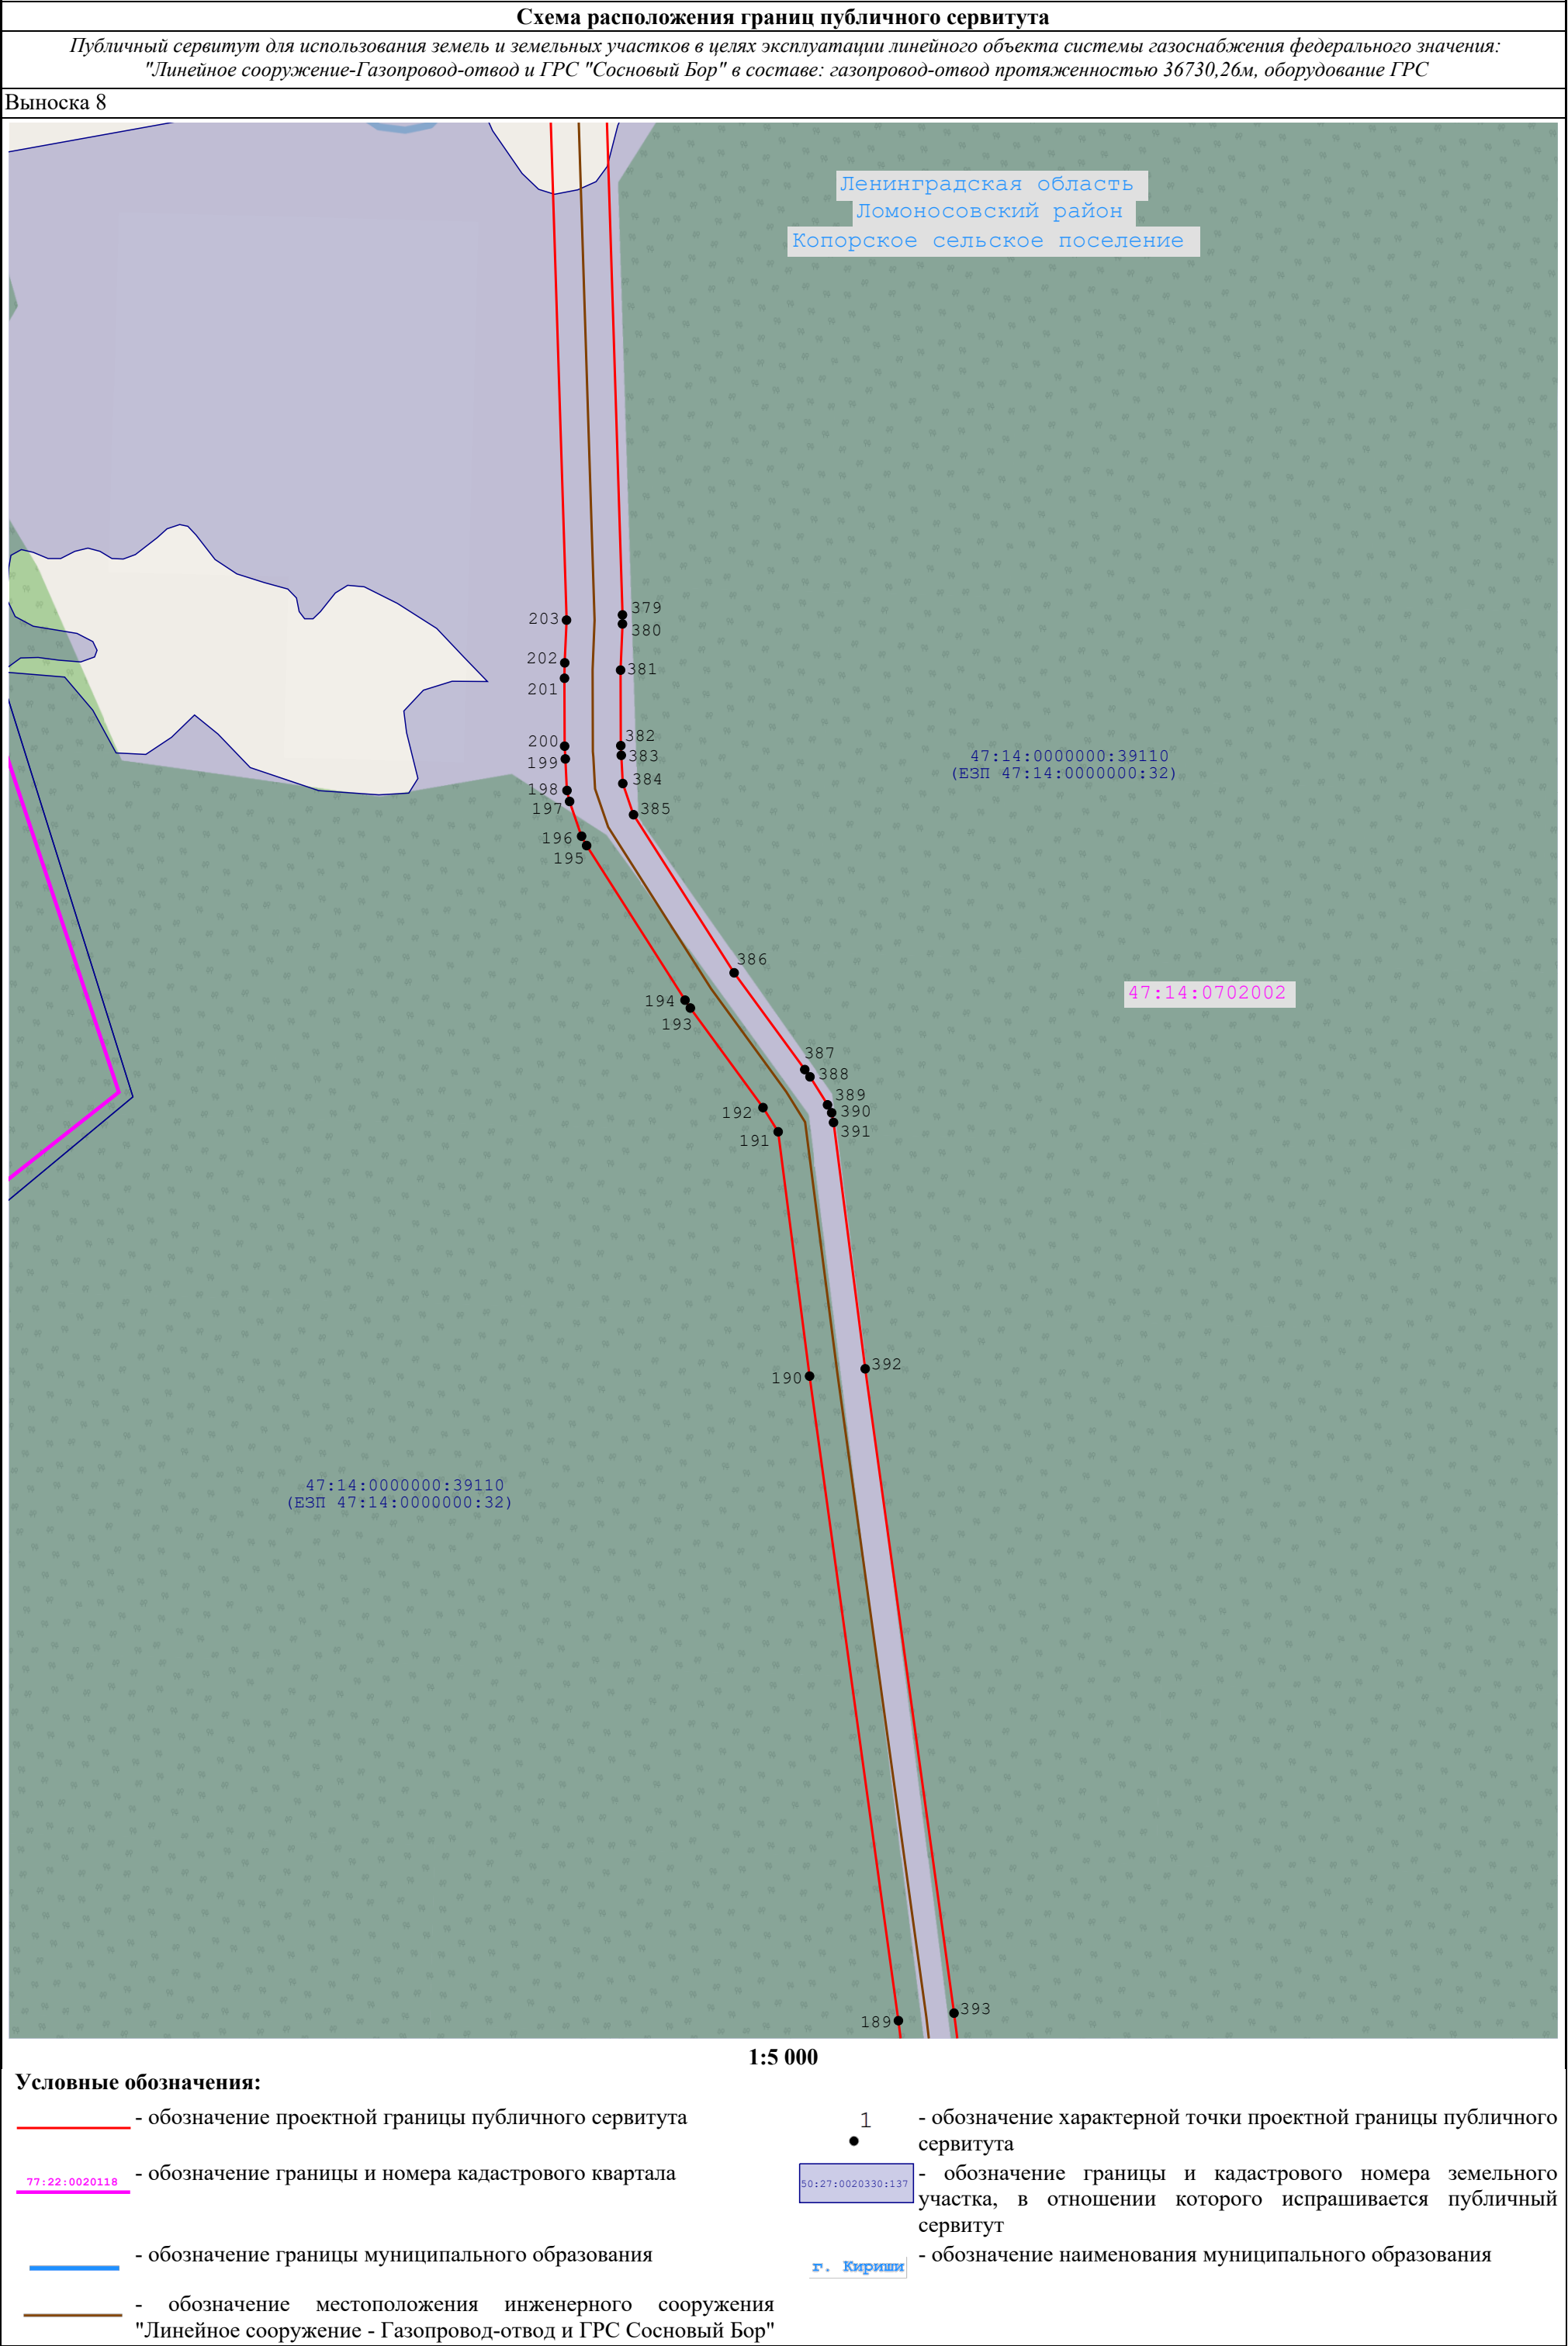


Схема расположения границ публичного сервитута

Публичный сервитут для использования земель и земельных участков в целях эксплуатации линейного объекта системы газоснабжения федерального значения:
"Линейное сооружение-Газопровод-отвод и ГРС "Сосновый Бор" в составе: газопровод-отвод протяженностью 36730,26м, оборудование ГРС

Вывоска 9

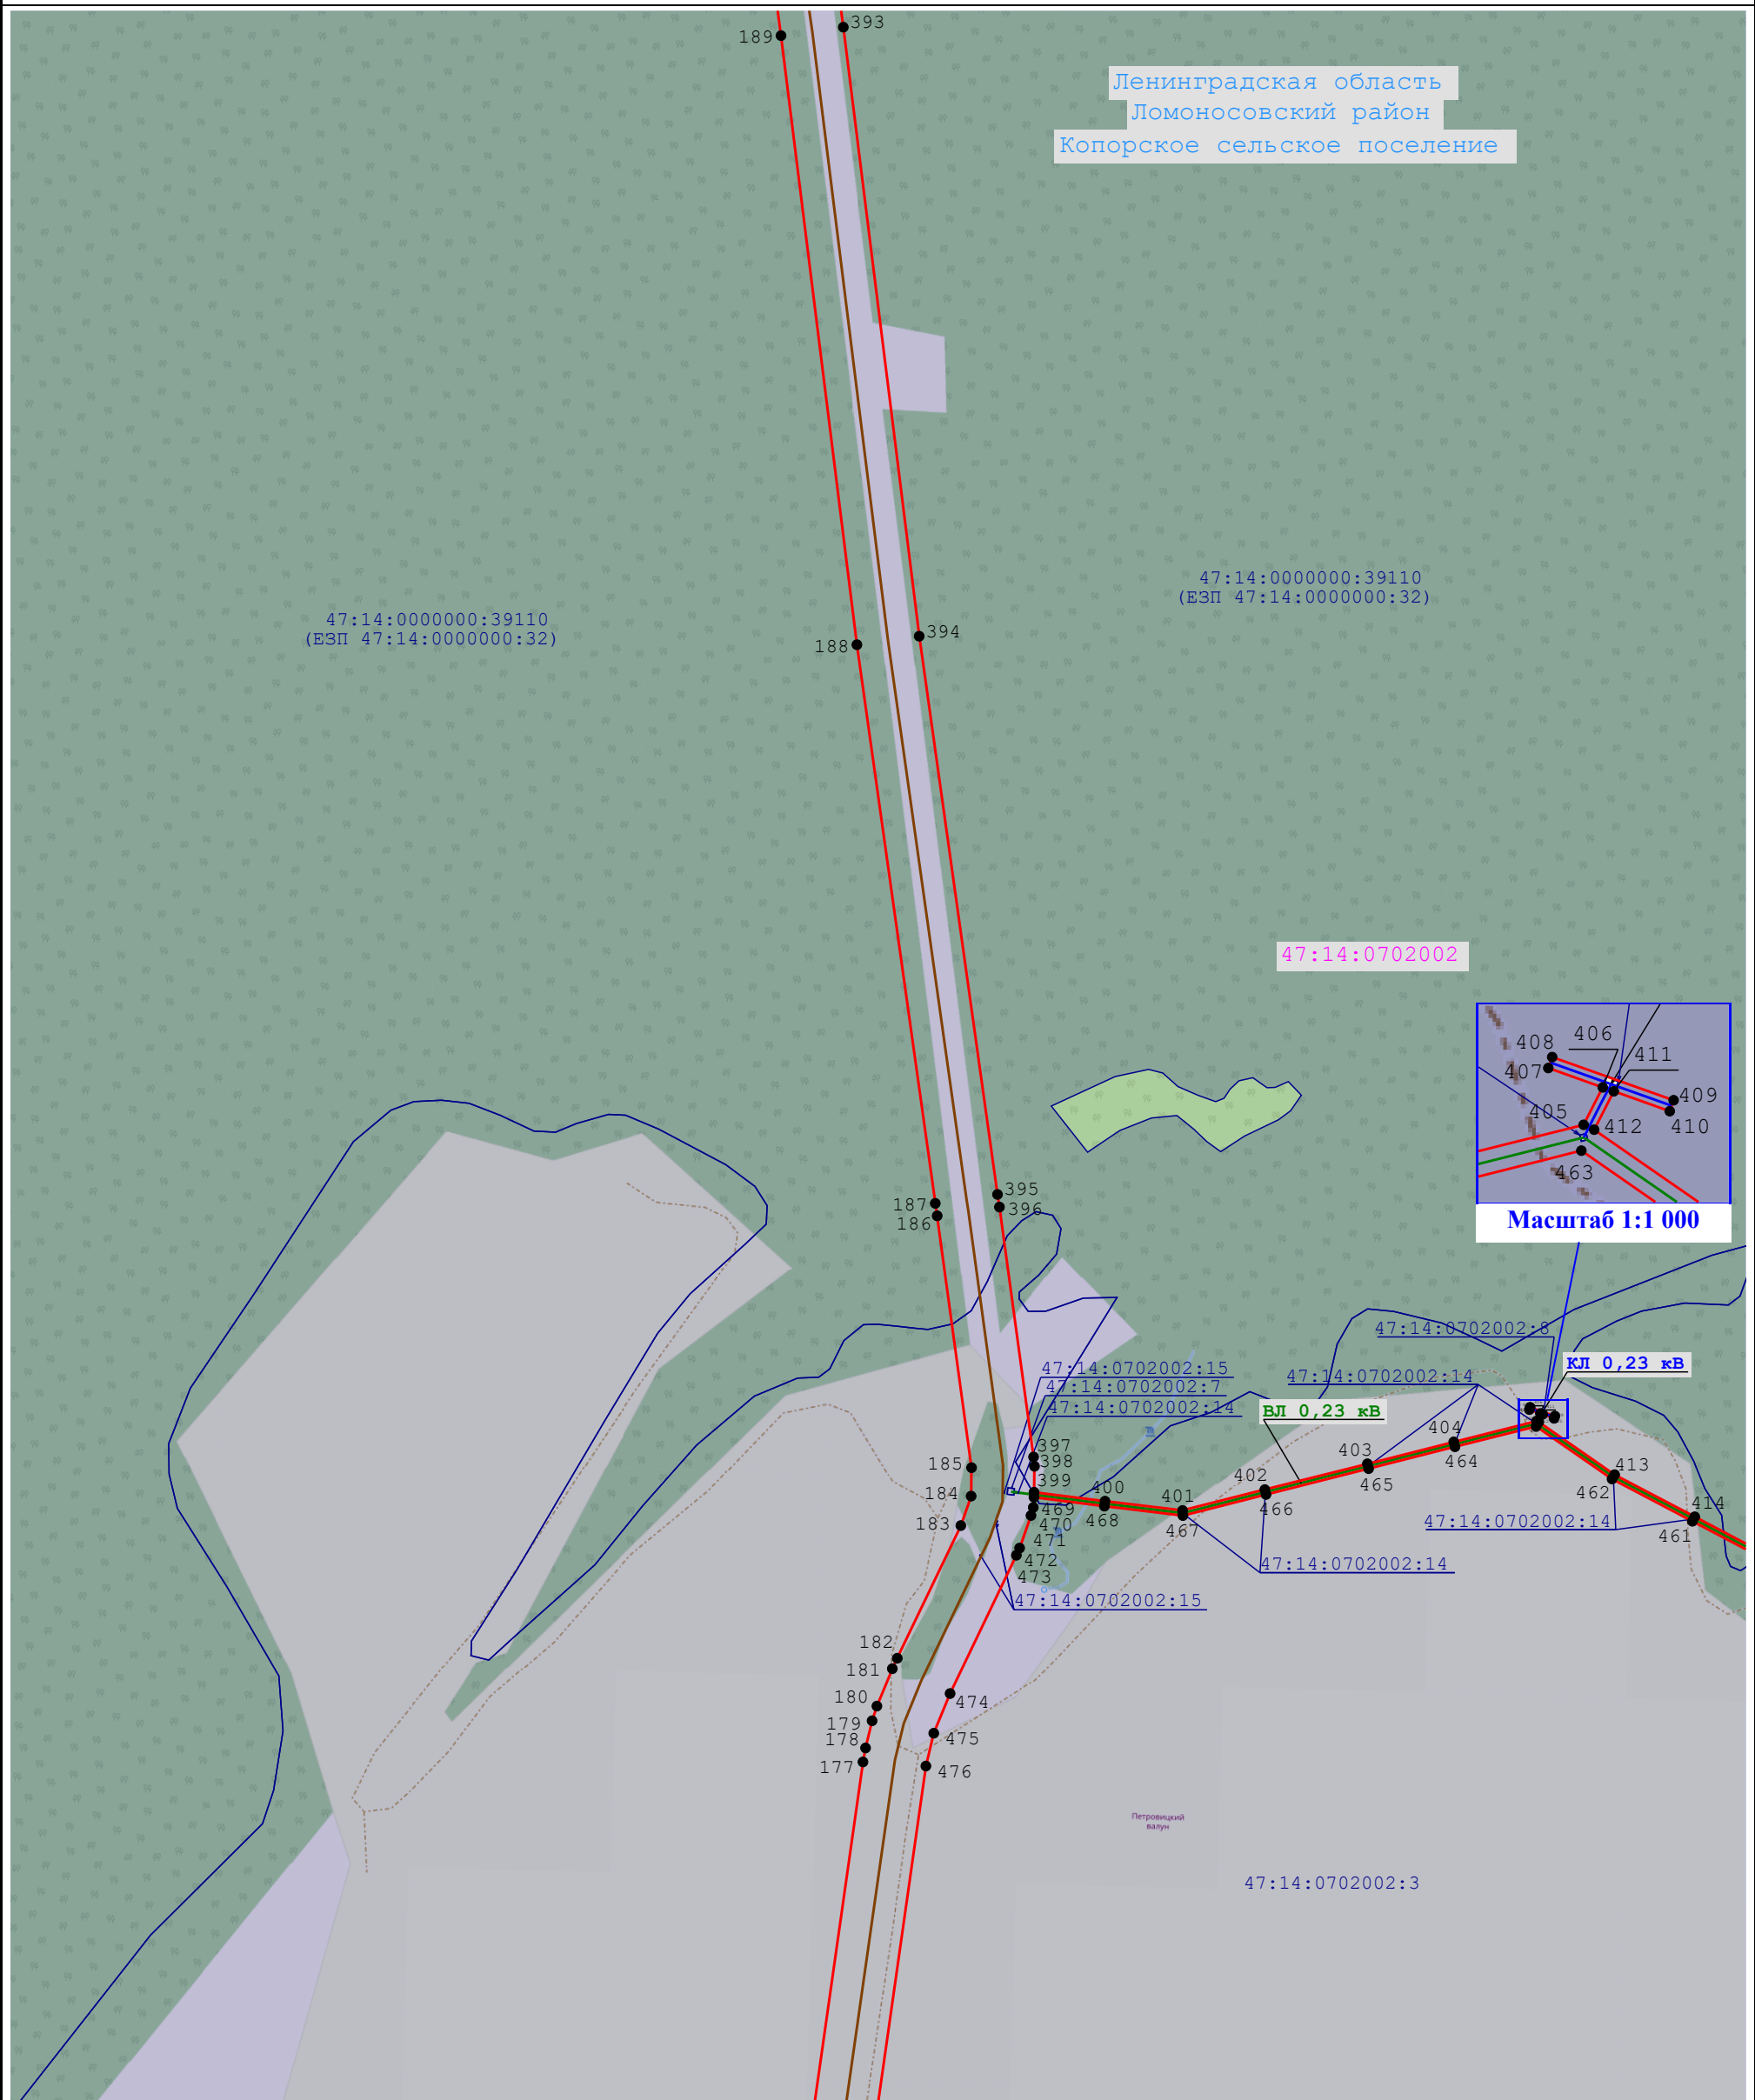

1:5 000


Условные обозначения:

- | | | | | |
|---|---|---|-------------------|---|
|  | - обозначение проектной границы публичного сервитута |  | 1 | - обозначение характерной точки проектной границы публичного сервитута |
|  | 77:22:0020118 |  | 50:27:0020330:137 | - обозначение границы и кадастрового номера земельного участка, в отношении которого испрашивается публичный сервитут |
|  | - обозначение границы муниципального образования |  | г. Кириши | - обозначение наименования муниципального образования |
|  | - обозначение местоположения инженерного сооружения "Линейное сооружение - Газопровод-отвод и ГРС Сосновый Бор" |  | | - обозначение местоположения сооружения ВЛ 0,23 кВ к АЗ |
|  | - обозначение местоположения сооружения КЛ 0,23 кВ к АЗ | | | |

Схема расположения границ публичного сервитута

Публичный сервитут для использования земель и земельных участков в целях эксплуатации линейного объекта системы газоснабжения федерального значения: "Линейное сооружение-Газопровод-отвод и ГРС "Сосновый Бор" в составе: газопровод-отвод протяженностью 36730,26м, оборудование ГРС

Выноска 10

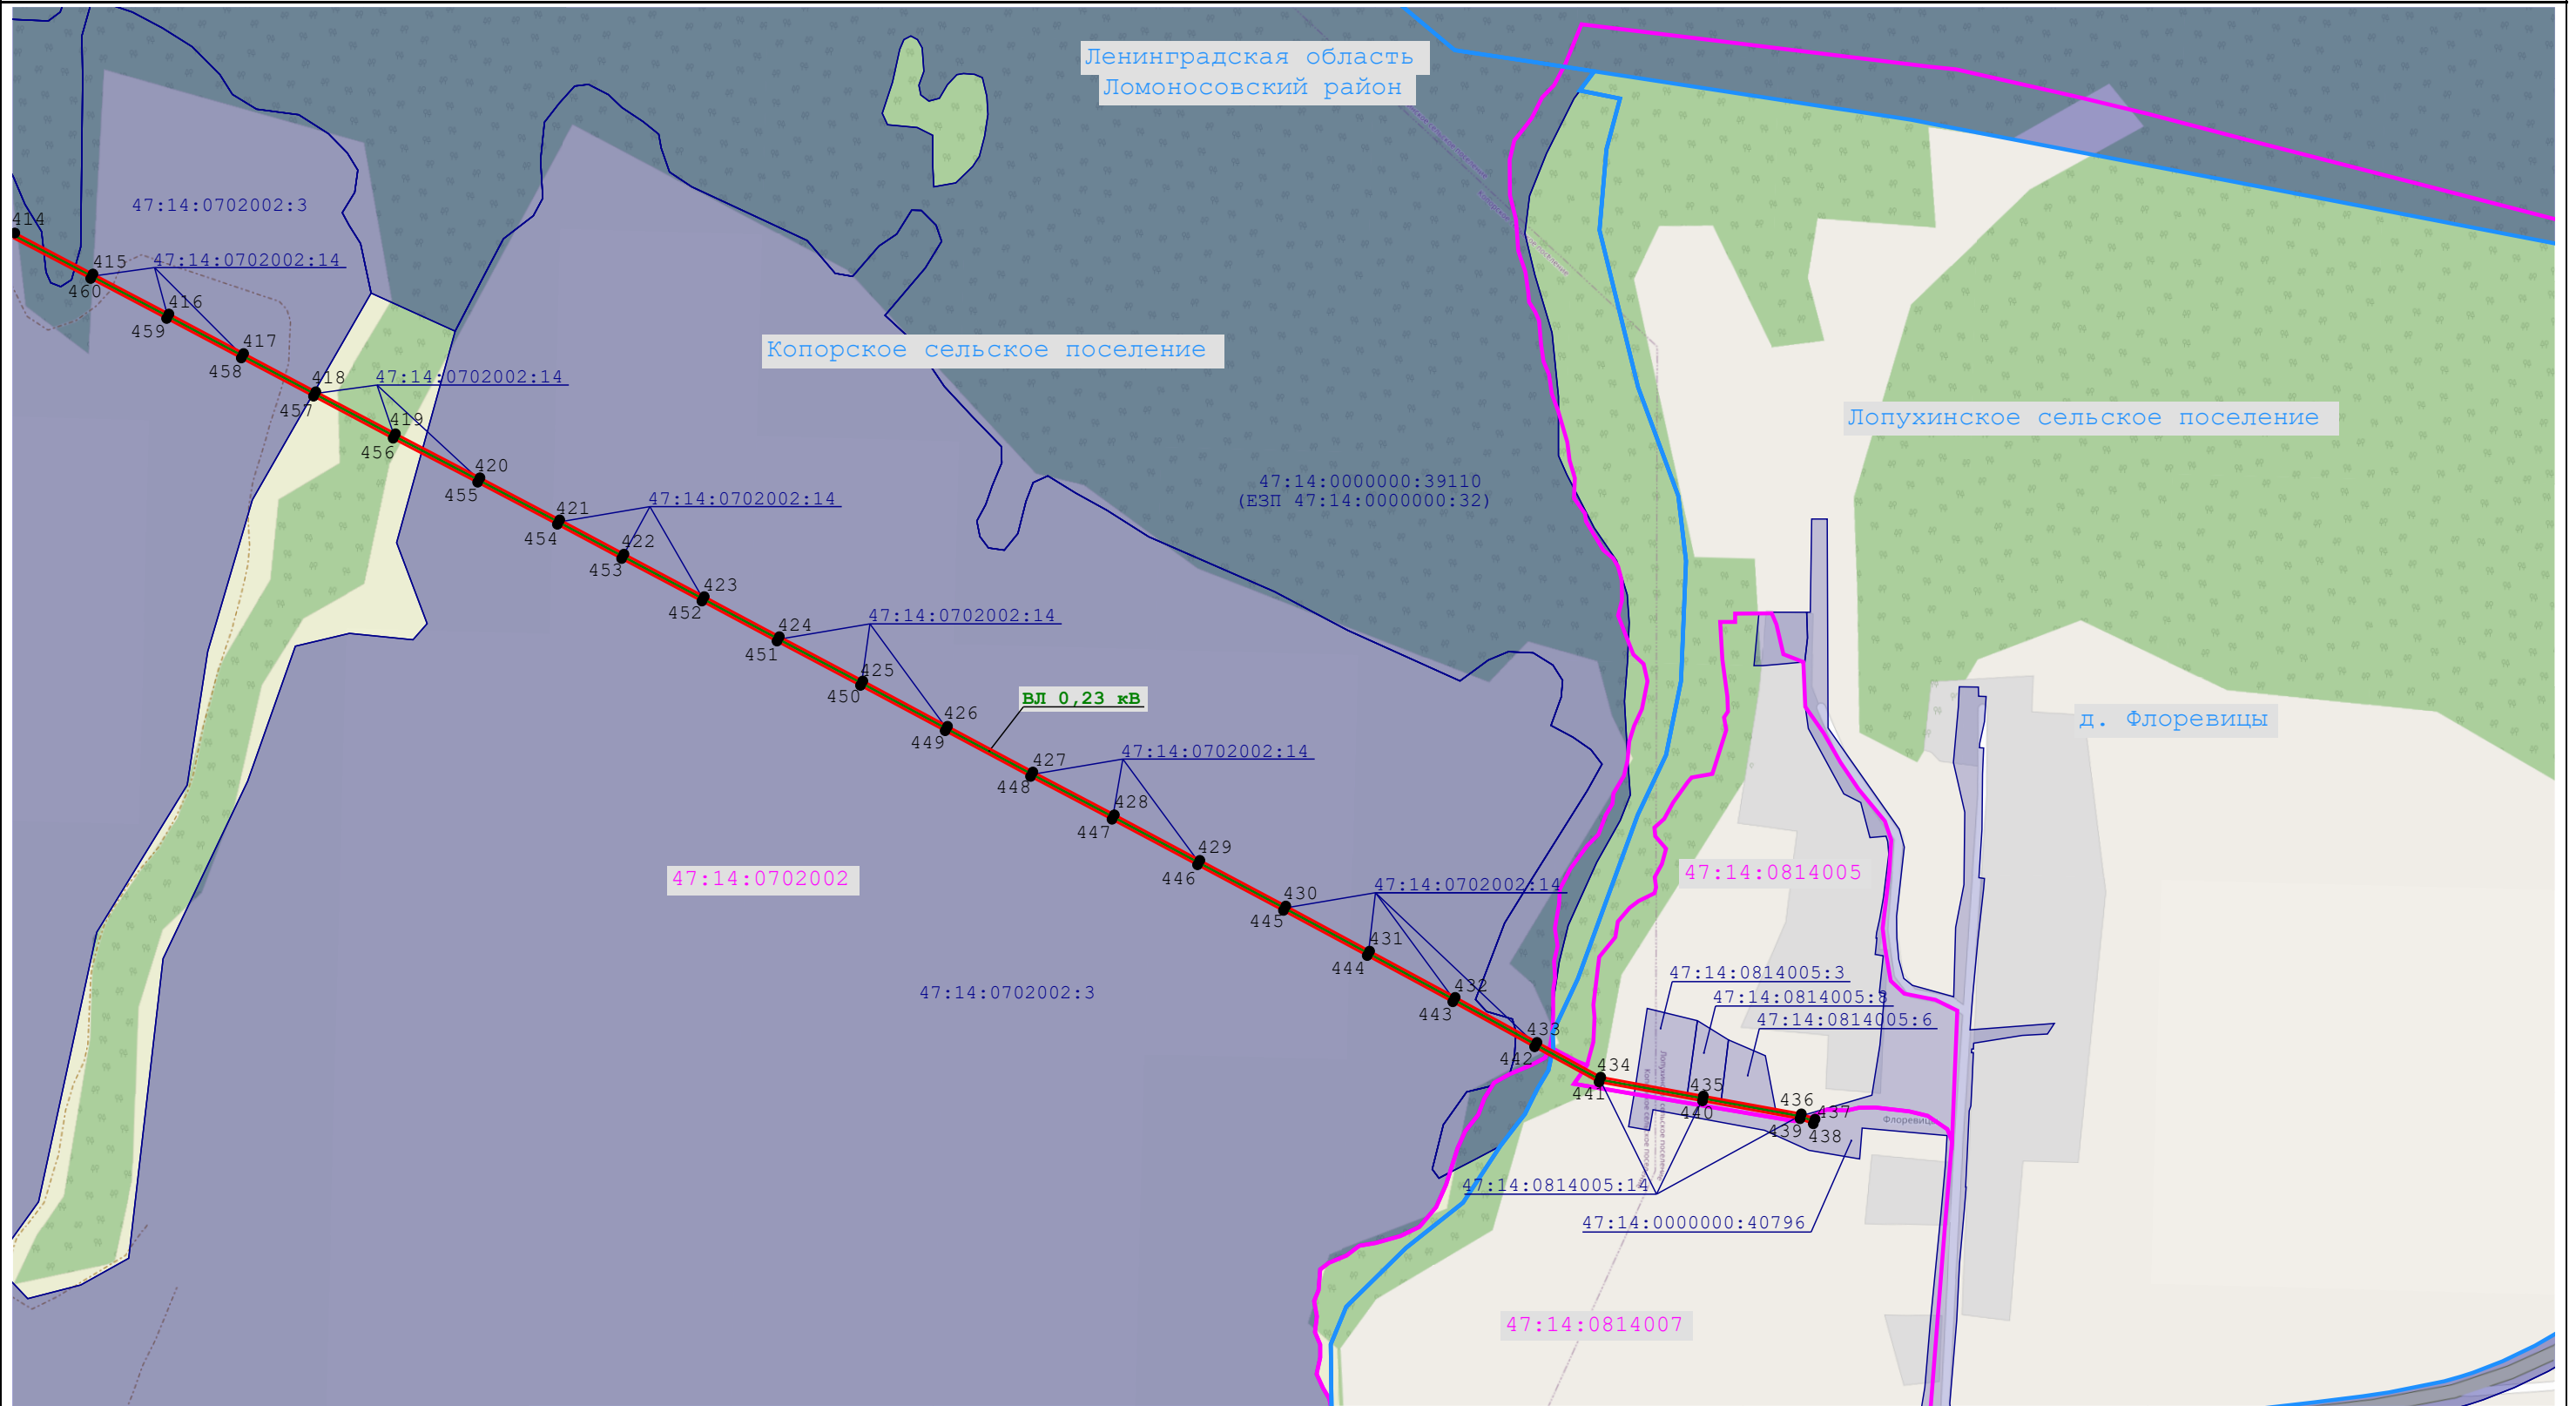

1:5 000

Условные обозначения:

 - обозначение проектной границы публичного сервитута

50:27:0020330:137 - обозначение границы и кадастрового номера земельного участка, в отношении которого испрашивается публичный сервитут

_____ - обозначение местоположения инженерного сооружения
"Линейное сооружение - Газопровод-отвод и ГРС Сосновый
Бор"

1 - обозначение характерной точки проектной границы
● публичного сервитута

 - обозначение границы муниципального образования

- обозначение местоположения сооружения ВЛ 0,23 кВ к АЗ

77:22:0020118 - обозначение границы и номера кадастрового квартала

г. Кириши - обозначение наименования муниципального образования


г. Кириши - обозначение наименования муниципального образования



Схема расположения границ публичного сервитута

Публичный сервитут для использования земель и земельных участков в целях эксплуатации линейного объекта системы газоснабжения федерального значения:
"Линейное сооружение-Газопровод-отвод и ГРС "Сосновый Бор" в составе: газопровод-отвод протяженностью 36730,26м, оборудование ГРС

Выноска 12

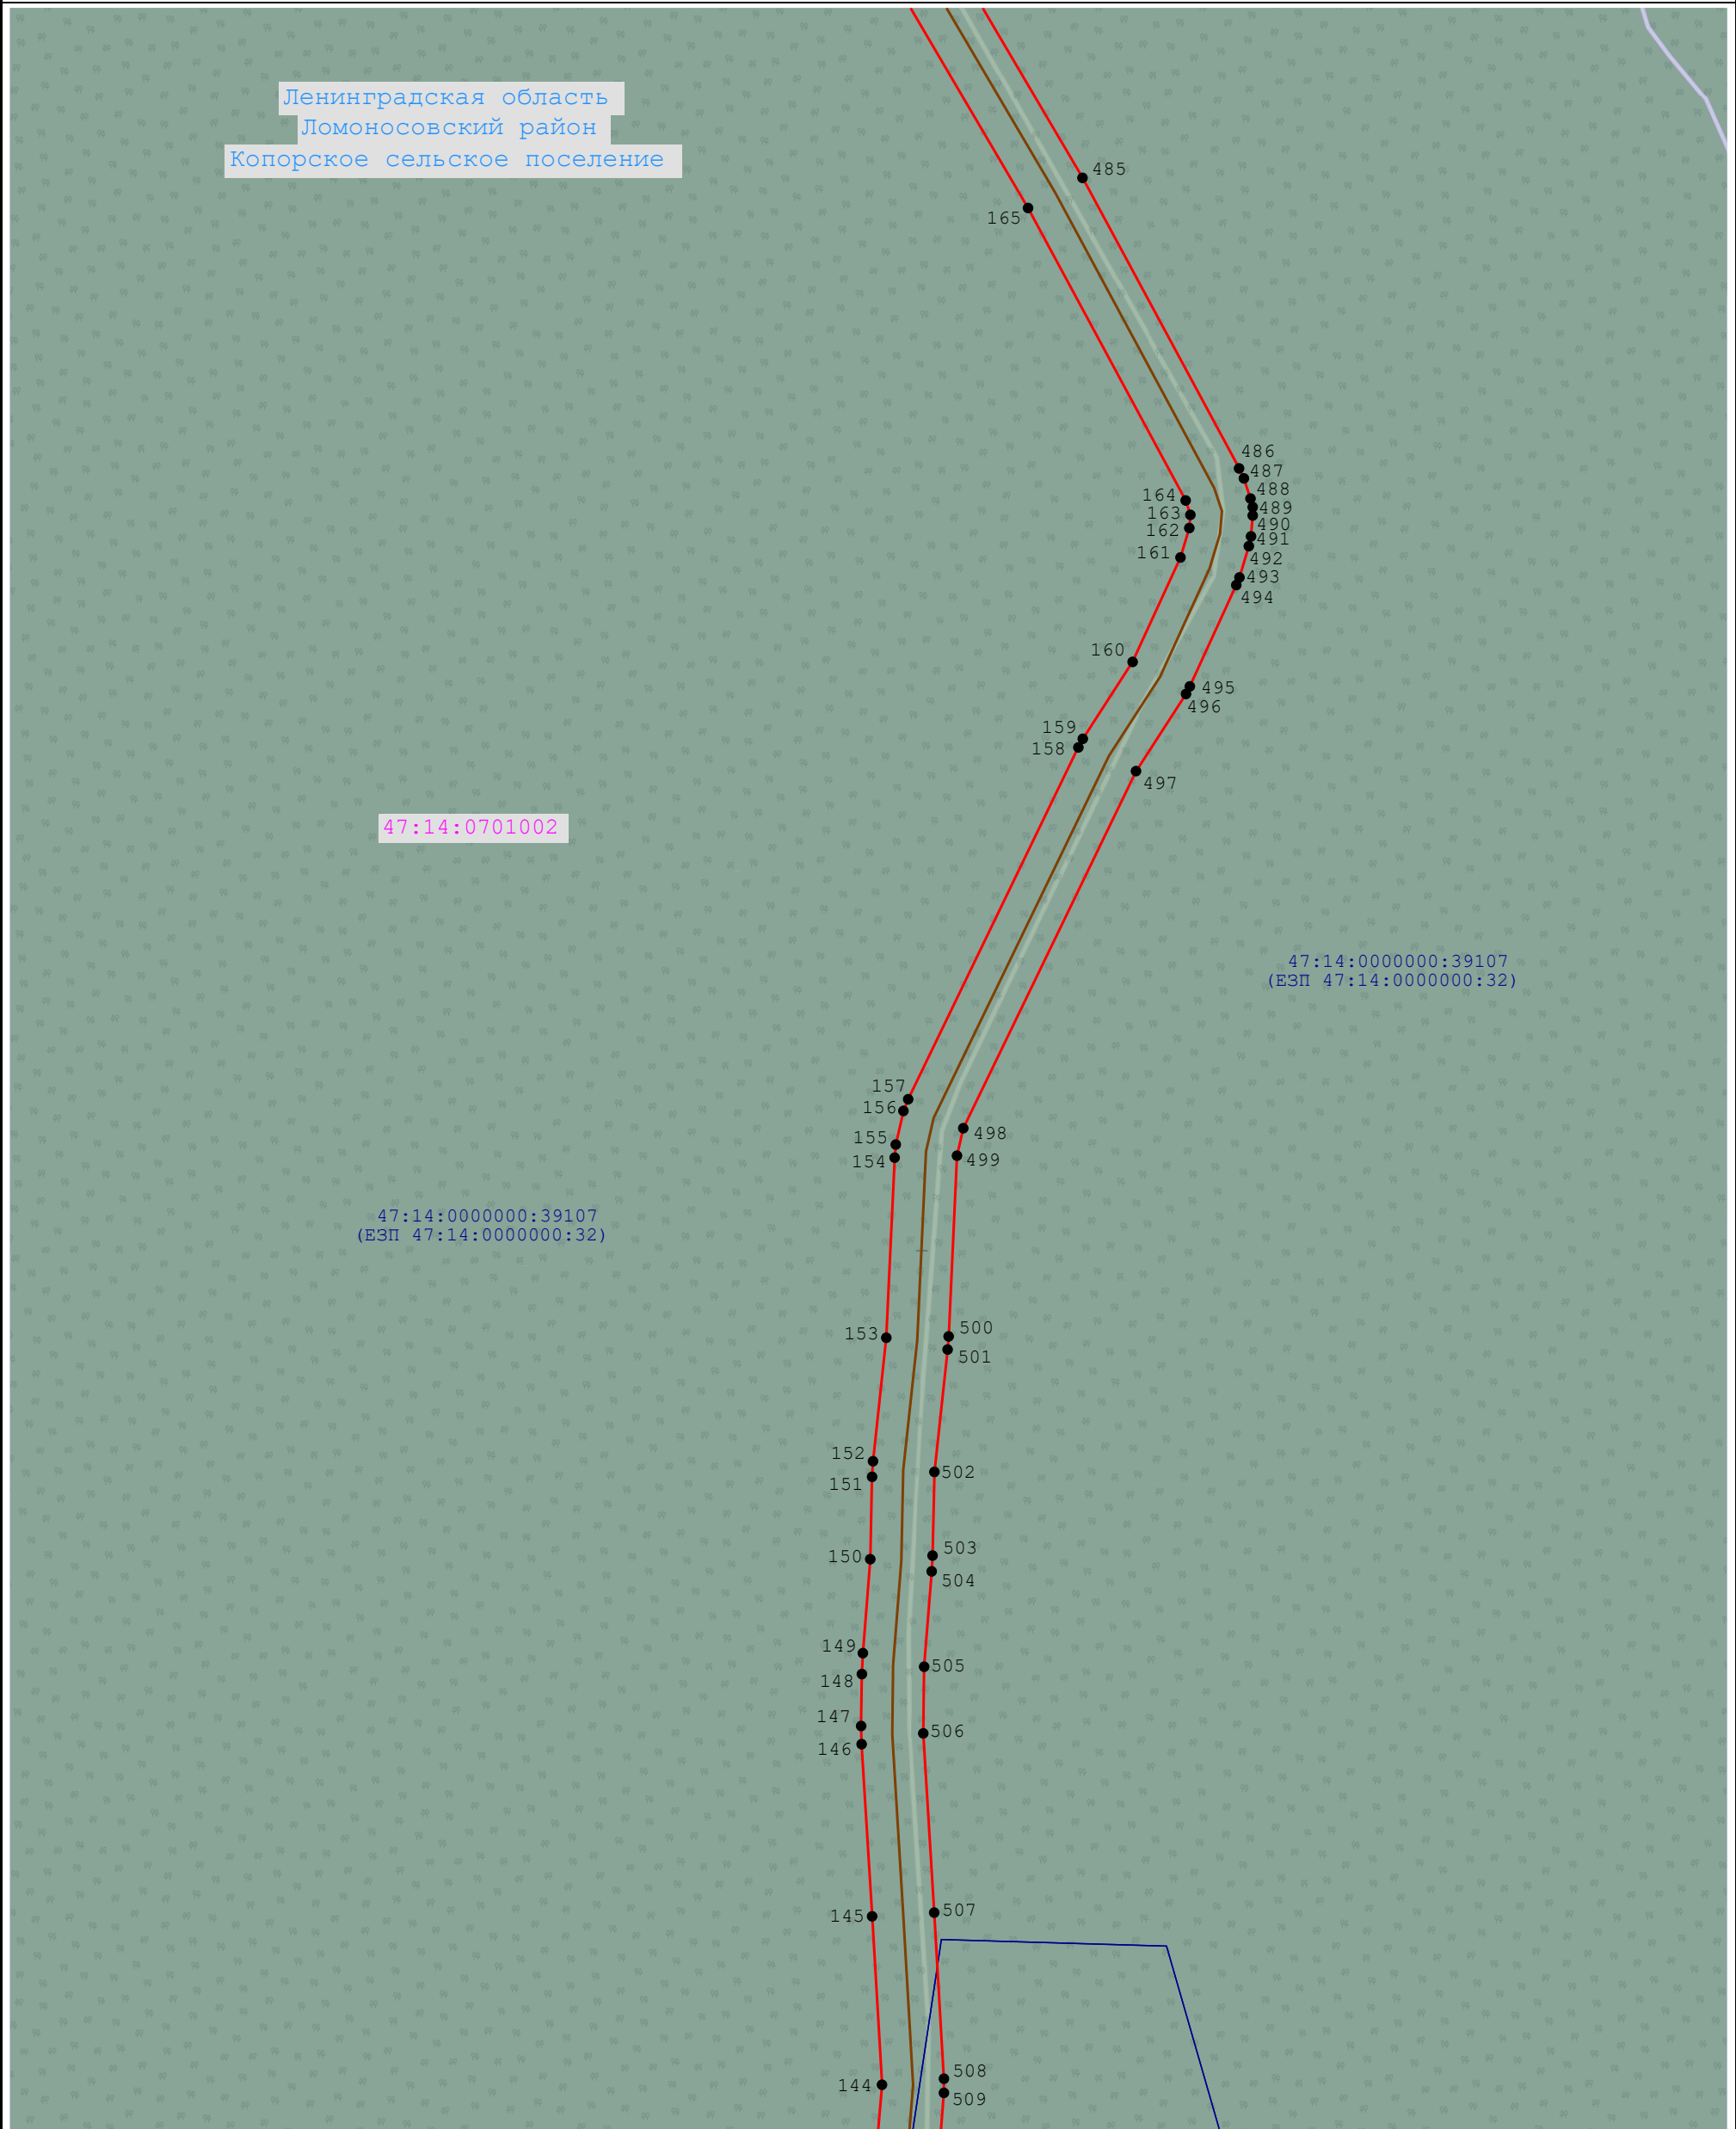

1:5 000

Условные обозначения:

- | | | | |
|---|--|---|---|
|  | - обозначение проектной границы публичного сервитута |  | 1 - обозначение характерной точки проектной границы публичного сервитута |
|  | 77:22:0020118 - обозначение границы и номера кадастрового квартала |  | 50:27:0020330:137 - обозначение границы и кадастрового номера земельного участка, в отношении которого испрашивается публичный сервитут |
|  | - обозначение границы муниципального образования |  | г. Кириши - обозначение наименования муниципального образования |
|  | - обозначение местоположения инженерного сооружения
"Линейное сооружение - Газопровод-отвод и ГРС Сосновый Бор" | | |

