

**АДМИНИСТРАЦИЯ
МУНИЦИПАЛЬНОГО ОБРАЗОВАНИЯ
БЕГУНИЦКОЕ СЕЛЬСКОЕ ПОСЕЛЕНИЕ
ВОЛОСОВСКОГО МУНИЦИПАЛЬНОГО РАЙОНА
ЛЕНИНГРАДСКОЙ ОБЛАСТИ**

П О С Т А Н О В Л Е Н И Е

от 04.07.2023 г.

№ 212

Об утверждении дизайн – проекта «Благоустройство общественной территории п. Зимитицы Волосовского района Ленинградской области (II этап)»

Учитывая результаты рейтингового голосования по выбору благоустройства общественных территорий Бегуницкого сельского поселения на портале для голосования вМесте47.рф учитывая протокол общественной комиссии о результатах рейтингового голосования по проектам благоустройства общественных территорий Бегуницкого сельского поселения от 28.02.2023 года, администрация Бегуницкого сельского поселения **ПОСТАНОВЛЯЕТ:**

1. Утвердить разработанный дизайн-проект благоустройство общественной территории п. Зимитицы Волосовского района Ленинградской области (II этап) согласно приложению.

2. Дизайн проект благоустройство общественной территории п. Зимитицы Волосовского района Ленинградской области (II этап) разместить на официальном сайте Бегуницкого сельского поселения в разделе «Комфортная городская среда».

4. Контроль исполнения настоящего постановления оставляю за собой.

Глава администрации
МО Бегуницкое сельское поселение

А.И.Минюк

Приложение

Благоустройство общественной территории пос. Зимитицы Волосовского района Ленинградской области II этап

Заказчик - Администрация Бегуницкого сельского поселения Волосовского муниципального района Ленинградской области
Исполнитель - ИП Лесько Виктор Васильевич



СОДЕРЖАНИЕ

Раздел 1. ПРЕДПРОЕКТНЫЙ АНАЛИЗ	
1.1	ТЕРРИТОРИЯ В МАСШТАБЕ ЛЕНИНГРАДСКОЙ ОБЛАСТИ 3
1.2	СИТУАЦИОННЫЙ ПЛАН ТЕРРИТОРИИ В МАСШТАБЕ НАСЕЛЕННОГО ПУНКТА 4
1.3	АЭРОФОТОСЪЕМКА ТЕРРИТОРИИ 5
1.4	СУЩЕСТВУЮЩЕЕ ИСПОЛЬЗОВАНИЕ И СОСТОЯНИЕ. ФОТОФИКСАЦИЯ 6
1.5	ФОТОФИКСАЦИЯ ПРИЛЕГАЮЩИХ БЛАГОУСТРОЕННЫХ ТЕРРИТОРИЙ 7
1.6	СУЩЕСТВУЮЩЕЕ СОБЫТИЙНОЕ НАПОЛНЕНИЕ 8
Раздел 2. ВОВЛЕЧЕНИЕ И РАБОТА С ЖИТЕЛЯМИ	
2.1	ВОВЛЕЧЕНИЕ ЖИТЕЛЕЙ. РЕЙТИНГОВОЕ/ВСЕРОССИЙСКОЕ ГОЛОСОВАНИЕ 9
2.2	ВОВЛЕЧЕНИЕ ЖИТЕЛЕЙ. ПРОЕКТИРОВОЧНАЯ СЕССИЯ 10
2.3	ВОВЛЕЧЕНИЕ ЖИТЕЛЕЙ. БИЗНЕС-СООБЩЕСТВО 11
Раздел 3. ПРОЕКТНЫЕ РЕШЕНИЯ	
3.1	КРАТКАЯ ПОЯСНИТЕЛЬНАЯ ЗАПИСКА 12
3.2	ТОПОГРАФИЧЕСКАЯ СЪЕМКА 13
3.3	ОХРАННЫЕ ЗОНЫ ИНЖЕНЕРНЫХ СЕТЕЙ 14
3.4	СХЕМА СУЩЕСТВУЮЩИХ ПЕШЕХОДНЫХ СВЯЗЕЙ 15
3.5	ФУНКЦИОНАЛЬНОЕ ЗОНИРОВАНИЕ 16
3.6	СХЕМА ПЛАНИРОВОЧНОЙ ОРГАНИЗАЦИИ 17
3.7	ПЛАН ПОКРЫТИЙ 18
3.8	ПЛАН РАССТАНОВКИ МАЛЫХ АРХИТЕКТУРНЫХ ФОРМ 19
3.9	ПЛАН ОЗЕЛЕНЕНИЯ. ПЛАН ОСВЕЩЕНИЯ 20
3.10	МАЛЫЕ АРХИТЕКТУРНЫЕ ФОРМЫ И ЭЛЕМЕНТЫ ОСВЕЩЕНИЯ 21
3.11	СПОРТИВНОЕ ОБОРУДОВАНИЕ 22
3.12	ОЗЕЛЕНЕНИЕ. ПОКРЫТИЯ 23
3.13	ВИЗУАЛИЗАЦИЯ ПРОЕКТНЫХ РЕШЕНИЙ 24-28
Раздел 4. ПЕРЕЧЕНЬ МАТЕРИАЛОВ И ПОКРЫТИЙ	
4.1	ПЕРЕЧЕНЬ МАТЕРИАЛОВ И ПОКРЫТИЙ 29-36
Раздел 5. СВЕДЕНИЯ О РЕАЛИЗАЦИИ ФГКС В 2021 ГОДУ	
5.1	РЕАЛИЗАЦИЯ ФГКС В 2021 ГОДУ 37
Раздел 6. КОМАНДА ПРОЕКТА	
6.1	КОМАНДА ПРОЕКТА 38

1.1 ТЕРРИТОРИЯ В МАСШТАБЕ ЛЕНИНГРАДСКОЙ ОБЛАСТИ

ЗИМИТИЦЫ - посёлок в составе Бегуницкого сельского поселения в Волосовском районе Ленинградской области

ЖИТЕЛИ 1370 ЧЕЛ
ГОД ОСНОВАНИЯ 1884 ГОД

Доступность соседних населенных пунктов
на автомобиле:

Бегуницы 11 мин / 12 км

Волосово 28 мин / 31 км


Санкт-Петербург 68 мин / 77 км

Кингисепп 30 мин / 36 км



1.2 СИТУАЦИОННЫЙ ПЛАН ТЕРРИТОРИИ В МАСШТАБЕ НАСЕЛЕННОГО ПУНКТА

- граница пос. Зимитицы
-  автобусная остановка
-  школа
-  детский сад
-  магазины
-  администрация
-  дом культуры
-  спортивные площадки
- граница 1 этапа территории, благоустроенной по программе ФКГС в 2021 году
- границы проектирования

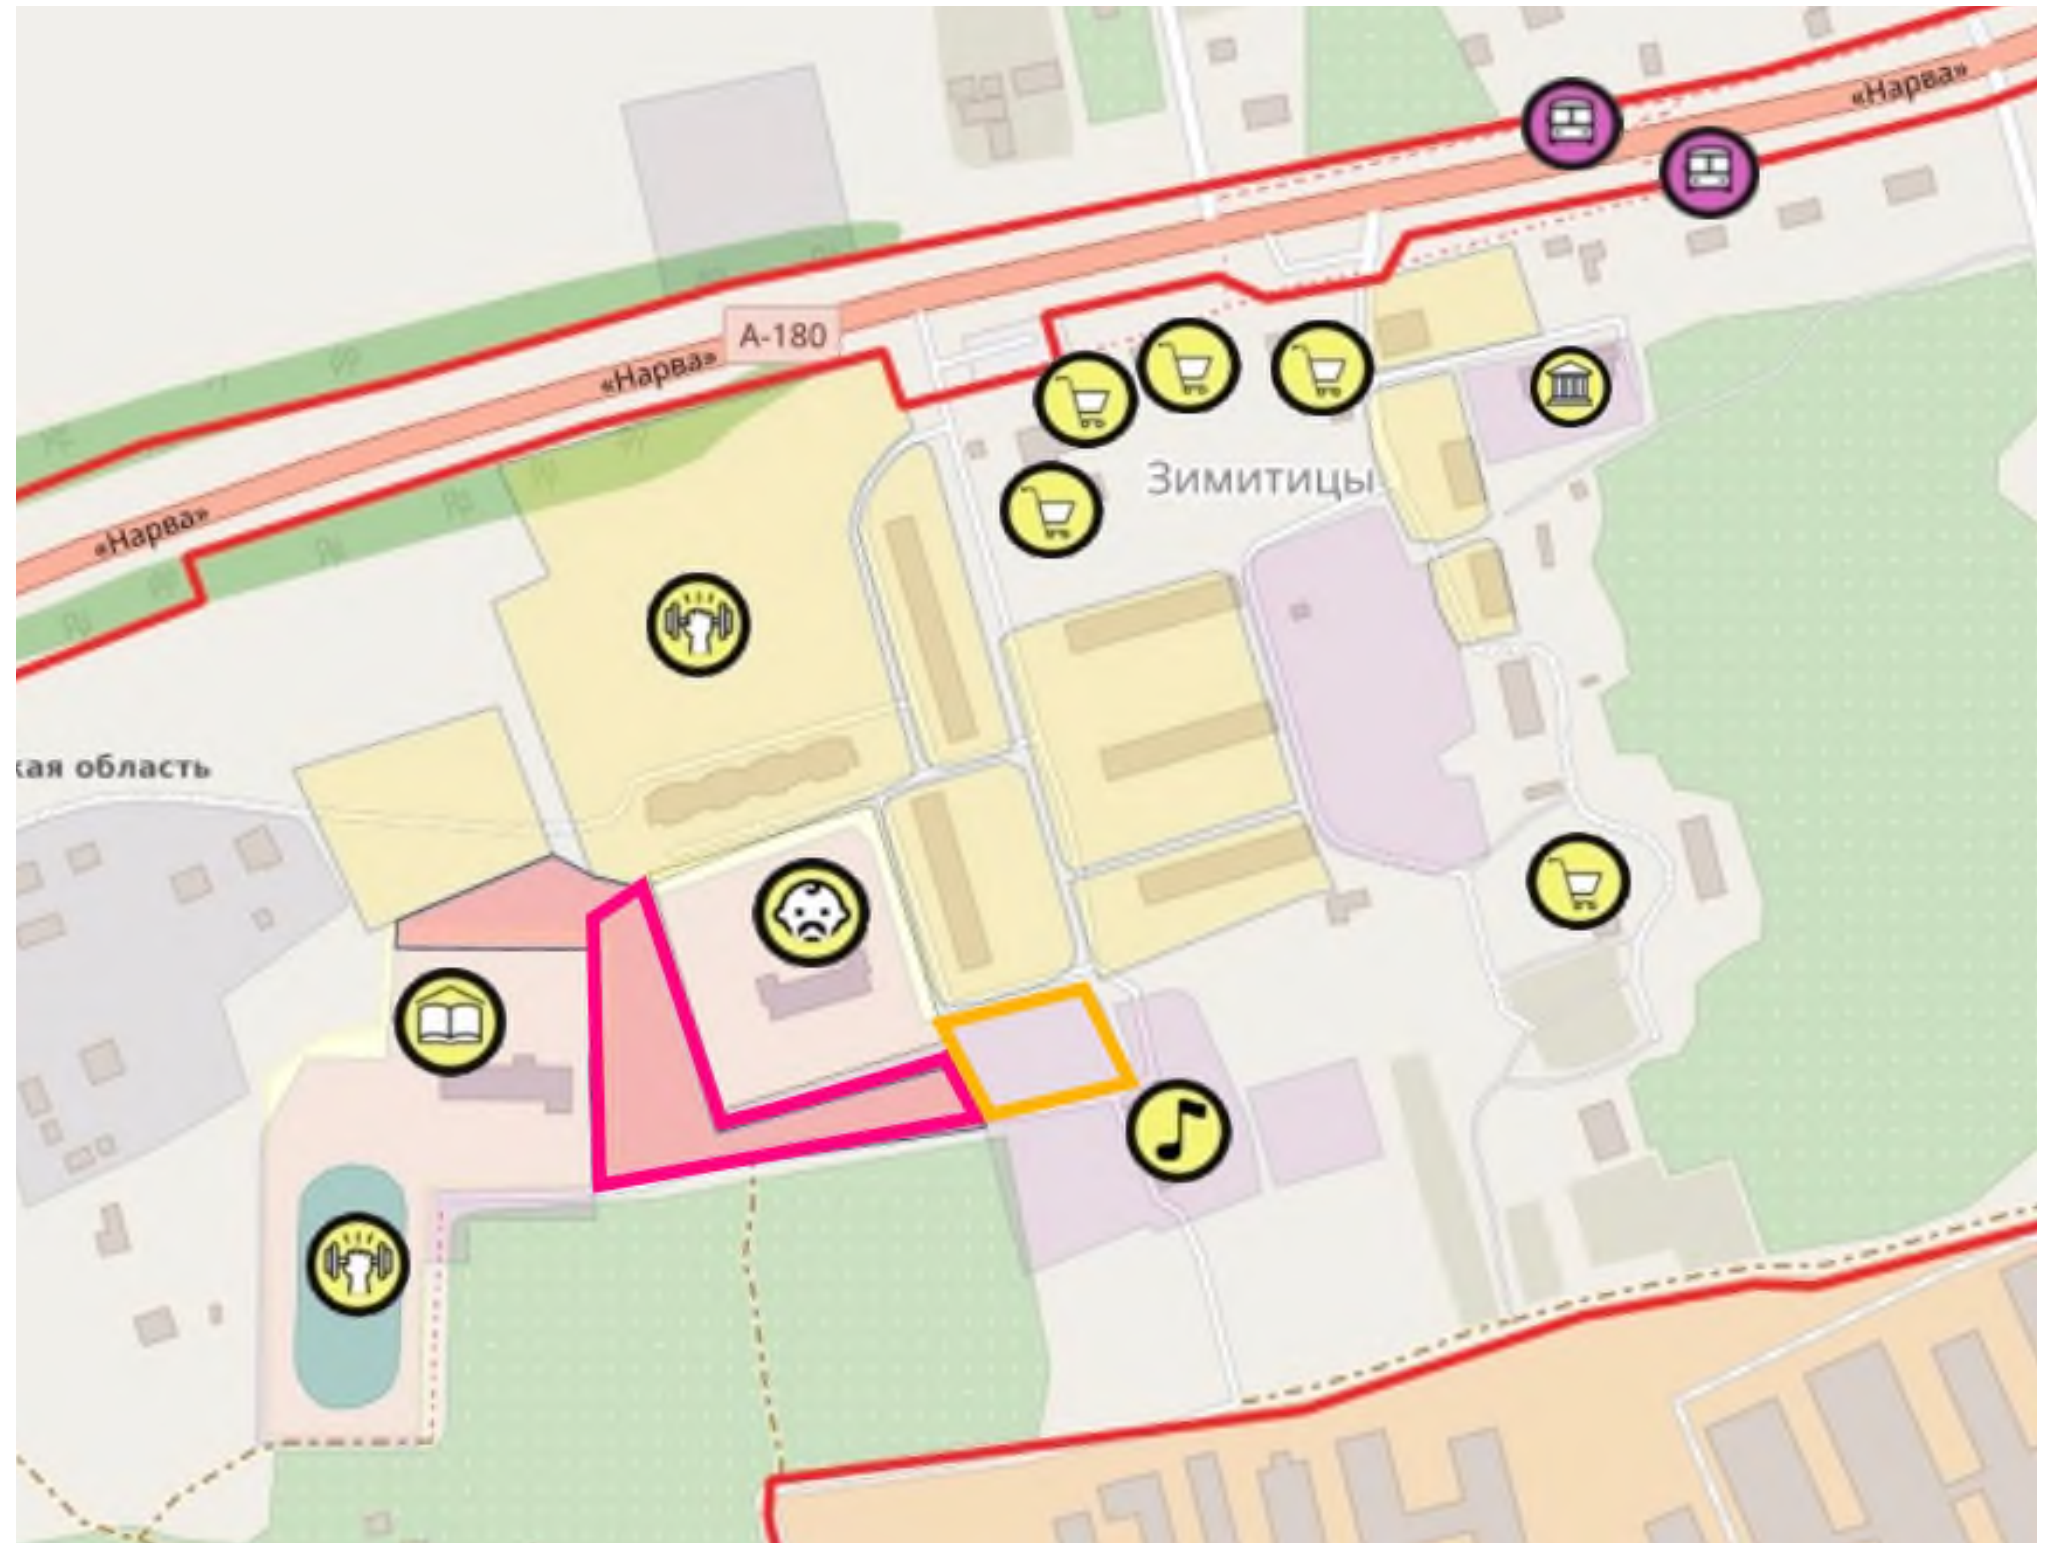

1.3 АЭРОФОТОСЪЕМКА ТЕРРИТОРИИ



1.4 СУЩЕСТВУЮЩЕЕ ИСПОЛЬЗОВАНИЕ И СОСТОЯНИЕ. ФОТОФИКСАЦИЯ

Участок проектирования расположен в центре пос. Зимитицы. Территория имеет большое кол-во транзитных путей - тропинок, т.к. расположена на пути следования людей к таким объектам притяжения как школа, детский сад, дом культуры.

В настоящий момент на территории отсутствуют объекты благоустройства.

К преимуществу территории следует отнести: ровный рельеф, наличие красивых взрослых деревьев.

К недостаткам территории можно отнести наличие санитарно-защитных зон объектов жилищно-коммунальной инфраструктуры, занимающих большую часть участка проектирования.

Территория располагается в непосредственной близости от общественной территории, благоустройство которой выполнено по программе ФКГС в 2021 году.



1.5 ФОТОФИКСАЦИЯ ПРИЛЕГАЮЩИХ БЛАГОУСТРОЕННЫХ ТЕРРИТОРИЙ

Прилегающая территория благоустроена по национальному проекту „Жилье и городская среда” в 2021 году.

Комплексный подход к благоустройству основан на принципах безопасности, связности, доступности, многофункциональности, всесезонности использования и разнообразия сценариев пребывания, а также повышения экологических характеристик среды за счет интеграции элементов озеленения и повышения контактности с живой природой.

На территории установлена тематическая детская площадка с большим и малым игровым комплексом с безопасным резиновым покрытием. Обустроена зона отдыха с пешеходными дорожками и скамейками, выполнено озеленение.



1.6 СУЩЕСТВУЮЩЕЕ СОБЫТИЙНОЕ НАПОЛНЕНИЕ

Зимитицким Домом культуры проводятся около 300 культурно-массовых мероприятий в год. Ведут свою активную работу 14 клубных формирований, с охватом 159 человек.

На территории поселка проводятся мероприятия, посвященные праздникам и событиям Российской Федерации, Ленинградской области, Волосовского муниципального района. Ежегодно проводится „День поселка Зимитицы”.



2.1 ВОВЛЕЧЕНИЕ ЖИТЕЛЕЙ. РЕЙТИНГОВОЕ/ВСЕРОССИЙСКОЕ ГОЛОСОВАНИЕ


В рамках регионального рейтингового голосования по отбору общественных территорий, подлежащих благоустройству в 2023 году (проходило с 7 по 25 февраля 2022 года), жители Бегуницкого сельского поселения выбрали общественную территорию в пос. Зимитицы, а также важное для них функциональное наполнение территории.

В региональном рейтинге приняли участие 199 человек - 2,64% жителей Бегуницкого сельского поселения.

Наибольшее количество голосов по функциональному наполнению территории набрали:

Скамейки, урны, освещение: 105 голосов
Спортивные тренажеры: 77 голосов
Городские качели: 77 голосов
Озеленение: 75 голосов
Беседки, навесы: 65 голосов

Волосовский муниципальный район

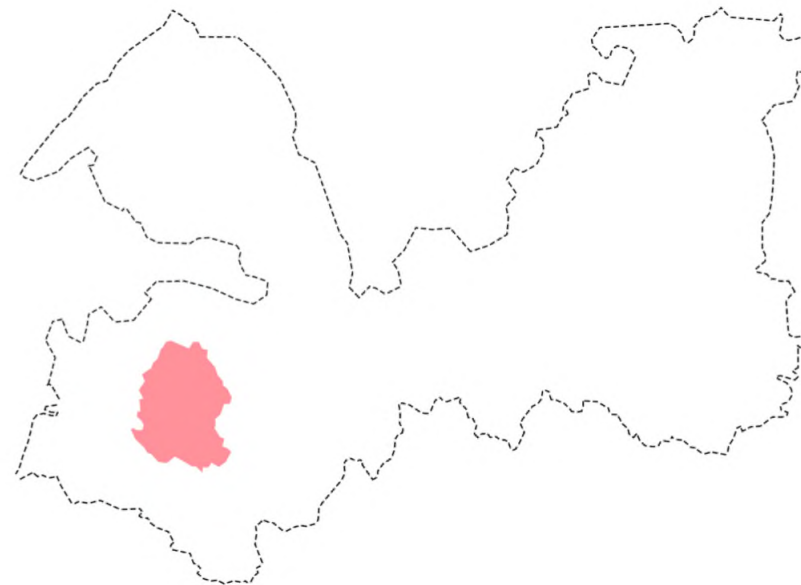

Бегуницкое СП

этап 2
Общественная территория
п.Зимитицы
148
199
человека
74.37 %

ФУНКЦИОНАЛЬНЫЕ ЗОНЫ

Скамейки, урны, освещение
Детская площадка для детей от 1-5 лет
Детская площадка для детей от 5-10 лет
Детская площадка для детей от 10-14 лет
Спортивные тренажеры
Воркаут (брусья, кольца и т.д.)
Скейт-площадка
Поле для командных игр с мячом
(футбол, баскетбол)
Место для пикника, барбекю
Велодорожка
Велопарковка
Лыжероллерная трасса
Беседки, навесы
Городские качели
Место для фотографирования
Арт-объекты, связанные с историей места
Стойка буккроссинга
Мобильная конструкция для
сезонных художественных выставок
Место для пленэра
Шахматные столы
Стол для пинг-понга
Сцена
Амфитеатр
Информационные щиты и указатели
Озеленение
Домики для уток/белок
Парковка
Городской огород
Гамаки
Шезлонги
Катальная горка
Кофешоп
Торговая тележка
Пункт проката
Фудтрак
Другое

БЕГУНИЦКОЕ

↓
105
47
50
56
77
46
49
32
29
44
18
19
65
77
57
28
9
8
9
12
28
25
13
20
75
11
17
8
16
11
28
35
27
20
27
3

2.2 ВОВЛЕЧЕНИЕ ЖИТЕЛЕЙ. ПРОЕКТИРОВОЧНАЯ СЕССИЯ

Преимущества территории:

Ровный рельеф, спокойное место

Проблемы территории:

Неухоженность, отсутствие благоустройства

Предложения:


В проектировочной сессии принимали участие 2 команды – всего 7 жителей.

От участников команд поступили предложения об объединении существующей общественной территории, благоустроенной в 2021 году и создание общественного пространства для посетителей разного возраста. Решили использовать территорию как площадку для семейного отдыха, встреч, общения, и в то же время физического развития. Предложили включить в проект скейтплощадку, городские качели, скамейки с навесом, беседку, а также разместить led-кольцо для фото-зоны. Сохранить озеленение.

Участие бизнес-сообщества:

Бизнес-сообщество участие не принимало

Лучшее предложение

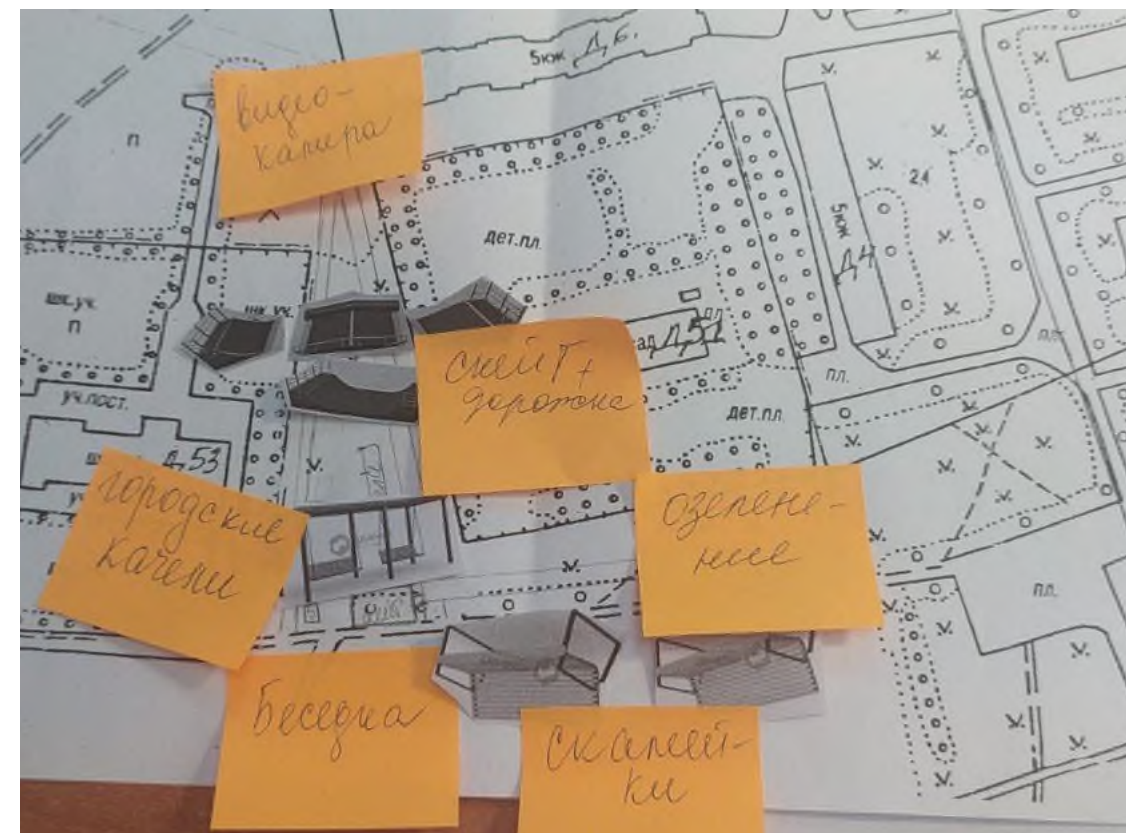

Команда 1



Команда 2



2.3 ВОВЛЕЧЕНИЕ ЖИТЕЛЕЙ. БИЗНЕС-СООБЩЕСТВО

В целях повышения уровня благоустройства и санитарного состояния населенных пунктов Бегуницкого сельского поселения, администрация ежегодно проводит мероприятия, направленные на обеспечение и повышение комфортности условий проживания граждан, по поддержанию и улучшению санитарного и эстетического состояния территорий населенных пунктов, прилегающих территорий предприятий.

Жители и сотрудники организаций, расположенных на территории Бегуницкого сельского поселения, традиционно принимают активное участие в благоустройстве территории: проводится уборка, закупка цветов и саженцев деревьев.

Бизнес-сообщество ежегодно оказывает помощь в приобретении и доставке элементов озеленения.

После реализации данного проекта, администрацией будет инициировано мероприятие по комплексному озеленению территории: стационарная посадка зеленых насаждений и различных типов озеленения.

В рамках мероприятия будут организованы круглые столы с жителями поселка Зимитицы, в ходе которых будут выбраны основные типы насаждений, объемно-пространственная структура, визуально-композиционные и функциональные связи участков озелененных территорий между собой и с застройкой населенного пункта.

Администрацией будет организован субботник, в рамках которого жители поселка, совместно с бизнес-сообществом выполнят работы по озеленению территории. Посадочный материал будет приобретен за счет средств администрации и иных заинтересованных лиц.



3.1 КРАТКАЯ ПОЯСНИТЕЛЬНАЯ ЗАПИСКА

Благоустройство общественной территории п. Зимитицы, по адресу:
Ленинградская область, Волосовский район, Бегуницкое сельское поселение, п. Зимитицы

Заказчик - Администрация Бегуницкого сельского поселения Волосовского МР

Исполнитель - ИП Лесько В.В., архитектор - Селякова Л.А.

Стадия - Эскиз (архитектурно-градостроительные решения)

Существующее положение участка проектирования:

Участок проектирования расположен в пос. Зимитицы. Территория имеет большое количество транзитных путей - тропинок, т.к. расположена на пути следования людей к таким объектам притяжения как школа, детский сад, дом культуры. В настоящий момент на территории отсутствуют объекты благоустройства.

Дизайн-код и айдентика поселения отсутствуют.

Проектное предложение:

Для возможности качественного наполнения территории функциональными зонами было принято решение разделить участок проектирования на два этапа реализации. В первый этап (реализован в 2021 году) вошла часть территории наиболее востребованная у жителей - по ней проходят основные транзитные пути по территории к точкам притяжения, таким как дом культуры. Во второй этап вошла территория с транзитными путями к школе и детскому саду. Необходимо было сохранить и благоустроить эти маршруты для наиболее комфортного использования территории. Существующие пути движения жителей легли в архитектурно-планировочный каркас территории.

Зонирование. Группы населения. На территории удалось разместить зоны как для подростков, так и для взрослых. Зоны для детей были размещены и реализованы в 2021 году.

Для подростков были предусмотрены **3 зоны**: скейт-парк, городские качели и фотозона. Для взрослых предусмотрены 2 зоны: зона для тихого отдыха с беседкой и зона променада со скамейками для комфортного ожидания, расположенная вдали от игровых площадок.

Парковка для автотранспорта. В непосредственной близости расположены три парковки для автомобилей: **в северной части**, на благоустроенной территории по программе ФКГС в 2021 г. - **на 9 автомобилей**, существующая у МКД - **на 9 автомобилей**; **в южной части**, у дома культуры - **на 14 автомобилей**.

Сценарии использования по сезонам. Скейт-парк подходит для использования в весенне-осенний период. Фотозона, променада, а также городские качели подходят для круглогодичного посещения.

Энергоэффективности. Видеонаблюдение. На территории предусмотрено энергоэффективное освещение двух типов - светильники высотой 3,1 и 4,6 м. А также система видеонаблюдения с 2 камерами.

Озеленение. Был учтен запрос жителей на посадку ив. К ним добавилась спирея серая.

Доступность для МГН. Для комфорта маломобильных групп населения предусмотрены **понижения тротуара** во всех местах пересечения с проезжей частью, а также **ширина** основных транзитных **тротуаров - 2 м.**

В проекте максимально **учтены запросы жителей и потребности всех возрастных групп** населения.


Проект разработан на **топографической съемке, выполненной в 2023 году в масштабе 1:500**, исполнитель ИП Лесько В.В.

3.2 ТОПОГРАФИЧЕСКАЯ СЪЕМКА

Топографическая съемка выполнена в мае 2023 года в масштабе 1:500.


----- Граница проектирования S = 6945 кв.м.


ИП Лесько Виктор Васильевич		Член ассоциации саморегулируемой организации "Изыскатели Санкт-Петербурга и Северо-Запада" (АСРО "ИСПб-СЗ")			
Заказчик : АМО Безуницкое с/п ВМР ЛО" Объект: Благоустройство территории.			Выписка НОПРИЗ 471700959142-20230327-1344 от 23.03.2023г.		
Адрес объекта: Л.О. Волосовский район, п. Зимитицы Площадь: 1.3 га			Масштаб 1:500		
Составлен по материалам		Плановой части апрель Высотной части 2023 год		с и с т	Координат 47 зона 2. Высот Балтийская 1977
Инженерно-топографическая съемка			Изд. 2 экз Кол-во листов: 1		

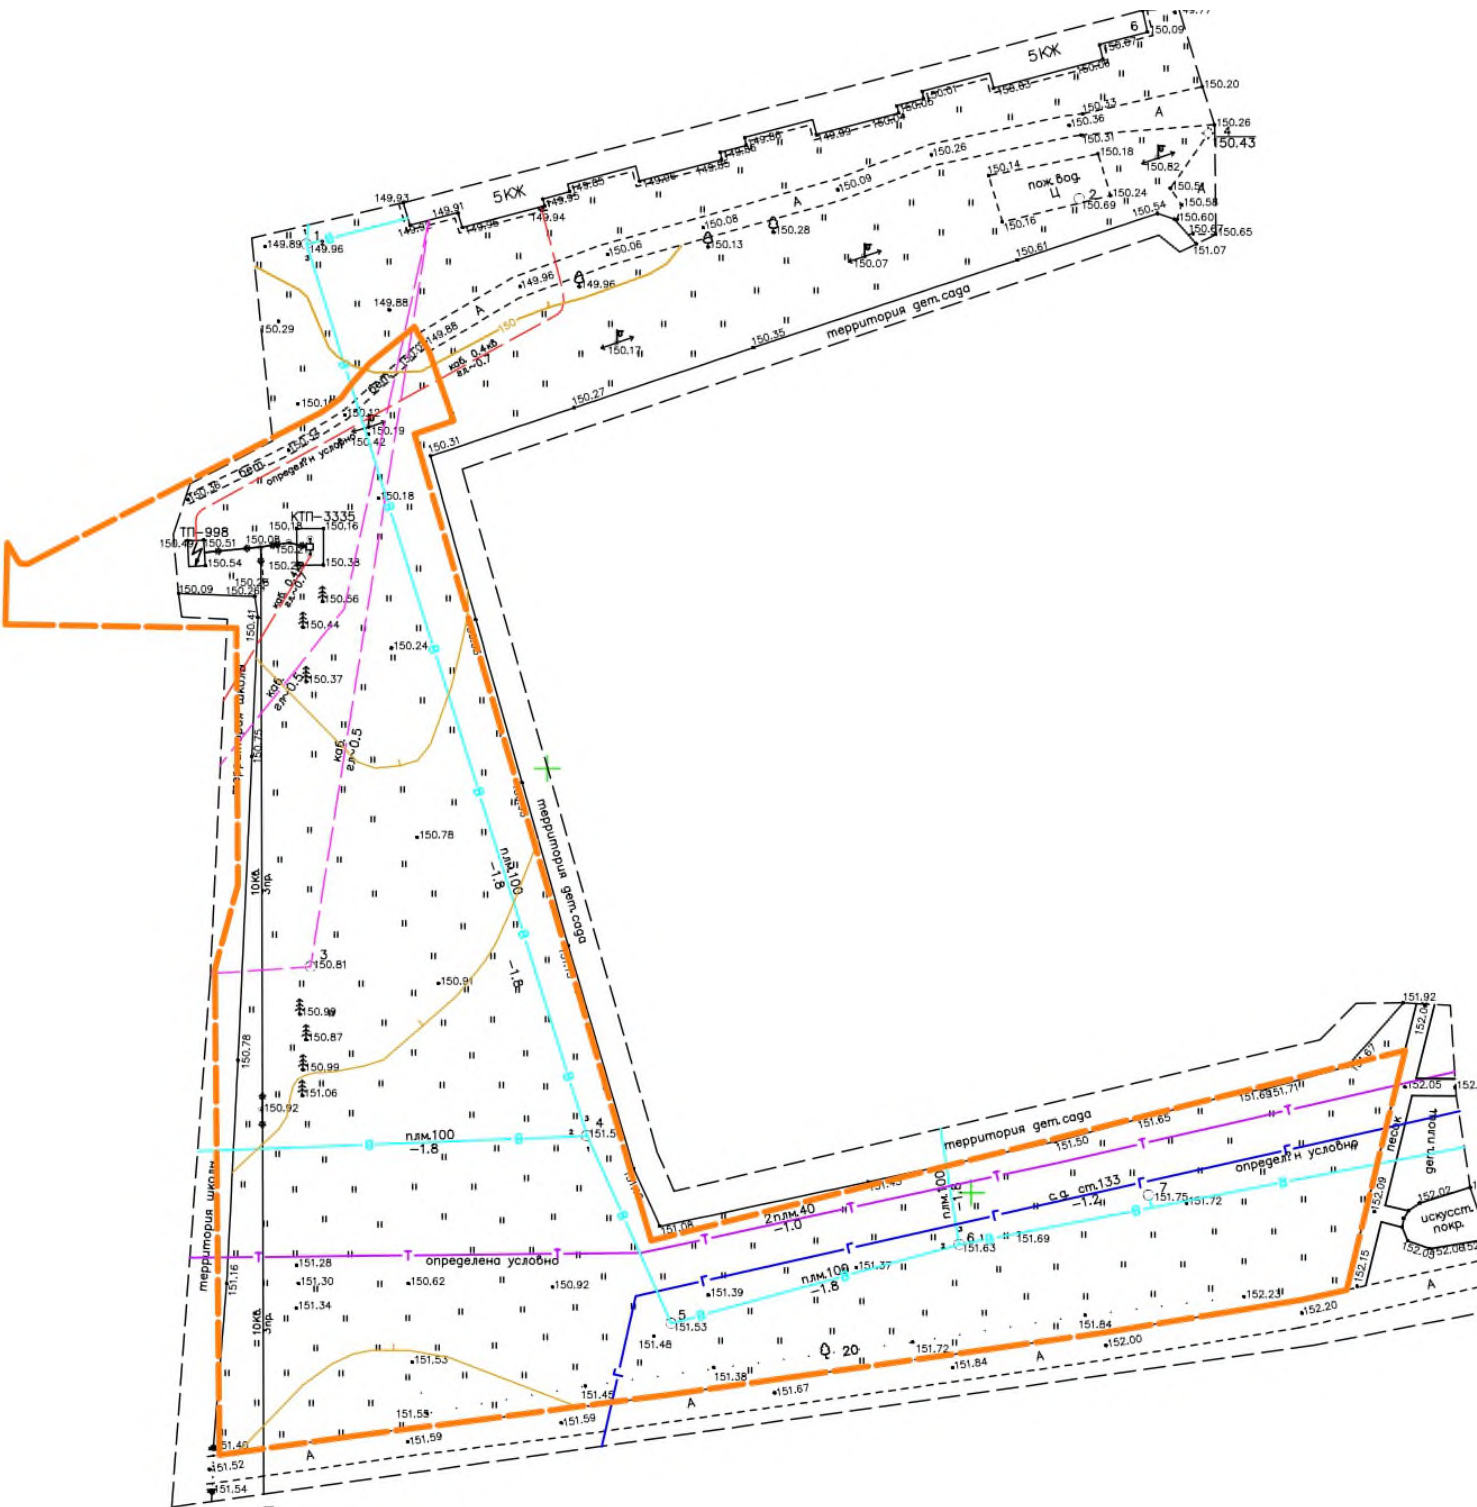

3.3 ОХРАННЫЕ ЗОНЫ ИНЖЕНЕРНЫХ СЕТЕЙ

--- Граница проектирования $S = 6945$ кв.м.

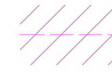-  Охранная зона водопровода - 5 м
-  Охранная зона тепловых сетей - 3 м
-  Охранная зона газопровода - 2 м
-  Охранная зона ВЛ-10 кВ - 10 м
-  Охранная зона ВЛ-0,4 кВ - 2 м
-  Охранная зона кабеля (подземного) - 1 м

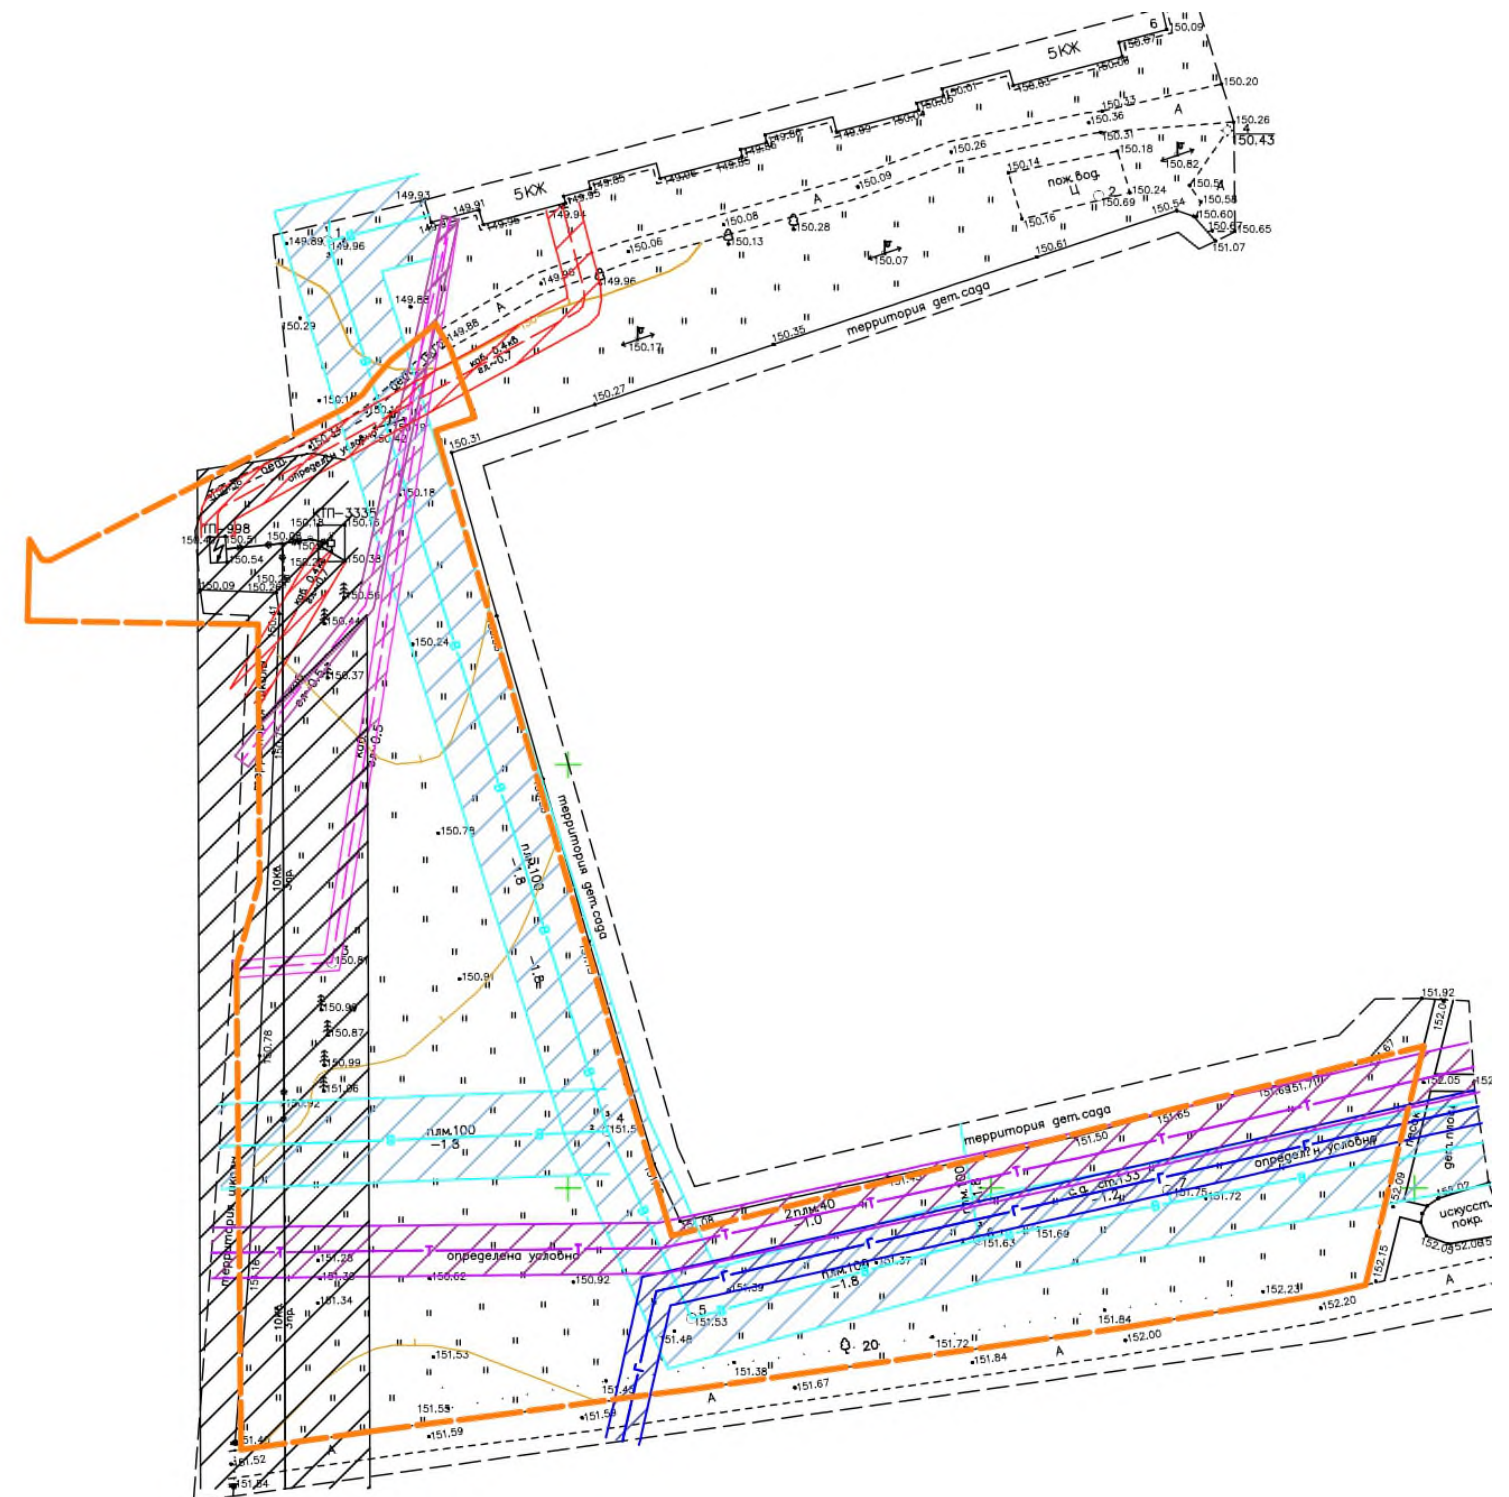


3.4 СХЕМА СУЩЕСТВУЮЩИХ ПЕШЕХОДНЫХ СВЯЗЕЙ

Территория имеет большое кол-во транзитных путей - тропинок, т.к. расположена на пути следования людей к таким объектам притяжения как школа, детский сад, дом культуры. Именно **пути движения жителей легли в архитектурно-планировочный каркас** территории.

— — — Граница проектирования S = 6945 кв.м.

----- Пути движения пешеходов по территории

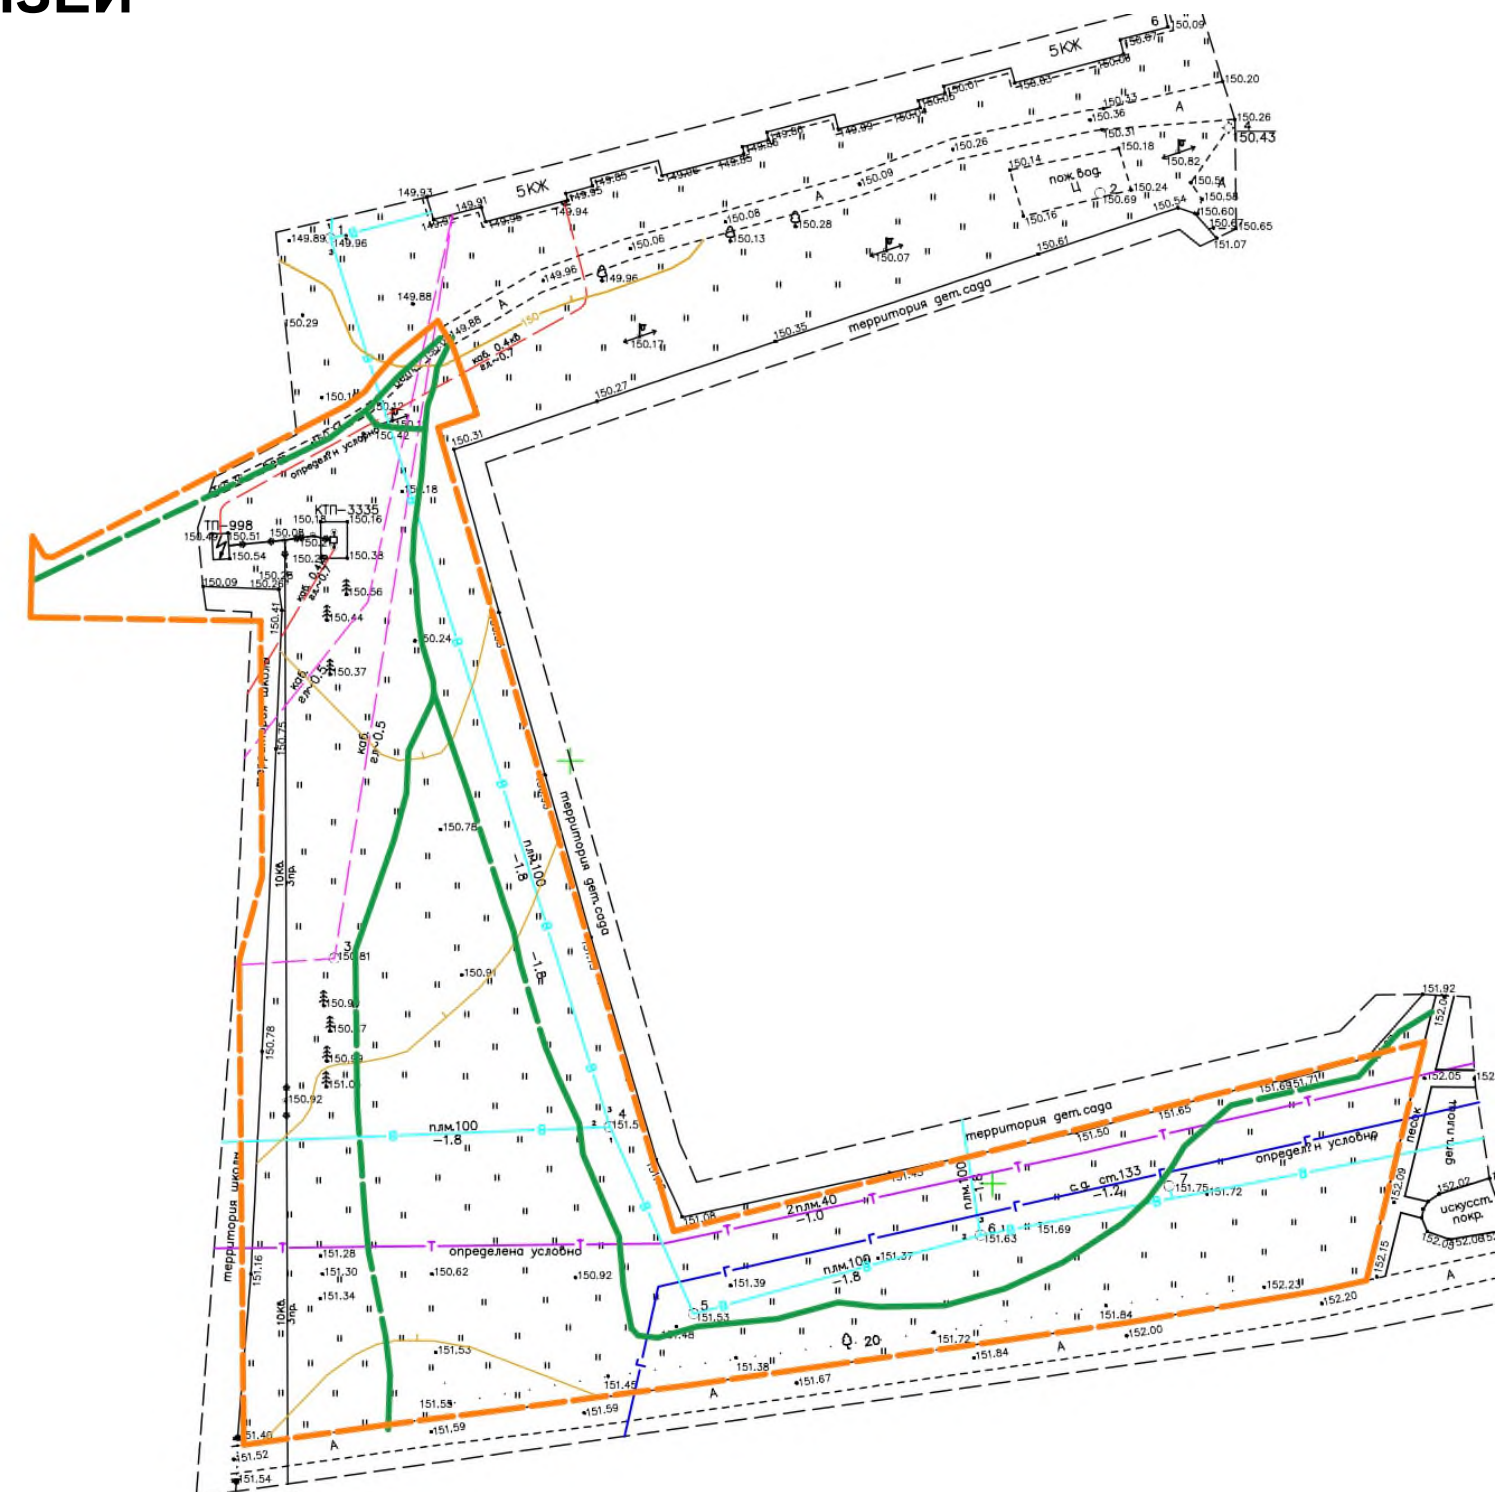

3.5 ФУНКЦИОНАЛЬНОЕ ЗОНИРОВАНИЕ

На территории проектирования представлены следующие функциональные зоны:

1. Зона скейт-парка
2. Площадка с городскими качелями
3. Площадка для тихого отдыха с беседкой
4. Фотозона со светящимися LED качелями
5. Променад
6. Зона детской площадки
7. Парковки для автотранспорта



3.6 СХЕМА ПЛАНИРОВОЧНОЙ ОРГАНИЗАЦИИ

Условные обозначения:

--- граница проектирования S = 6945 кв.м.

покрытия:

- естественная растительность (существующая)
- газон, проектируемый - 823 кв.м. (1 м вдоль дорожек)
- мульча - 59 кв.м.
- плиточное покрытие (плитка тротуарная Старый город Б.1Фсм.6 стандарт, серый) - 140 кв.м.
- набивное покрытие (отсев) - 818 кв.м.
- асфальтовое покрытие: скейт-парк - 275 кв.м. / тротуары - 93 кв.м.

спортивное оборудование:

- рампа РД-08
- фанбокс книжка с кинковым боксом
- радиус 1.5 м.
- прямая разгонка 1.2 м.

освещение:

- стальной фонарный столб Яуза 4.6 м - 6 шт.
- стальной фонарный столб Яуза 3.1 м - 16 шт.
- камера видеонаблюдения - 2 шт.

МАФ:

- информационный стенд Яуза
- навес со скамейкой, 2 шт.
- велопарковка
- качель „Радуга” с кольцом
- беседка уличная
- скамейка „Глория” со спинкой
- качели „Радуга”
- урна „Эстель круглая”

озеленение:

- существующие лиственные деревья и кустарники
- существующие хвойные деревья
- карагана древовидная - 3 шт.
- ива ломкая Bullata - 7 шт.
- спирея серая „Grefsheim” - 49 шт.



3.7 ПЛАН ПОКРЫТИЙ

Условные обозначения:

--- граница проектирования S = 6945 кв.м.

покрытия:

естественная растительность (существующая)


газон, проектируемый - 823 кв.м. (1 м вдоль дорожек)

мульча - 59 кв.м.

плиточное покрытие (плитка тротуарная Старый город Б.1Фсм.6 стандарт, серый) - 140 кв.м.

набивное покрытие (отсев) - 818 кв.м.

асфальтовое покрытие:
скейт-парк - 275 кв.м. / тротуары - 93 кв.м.

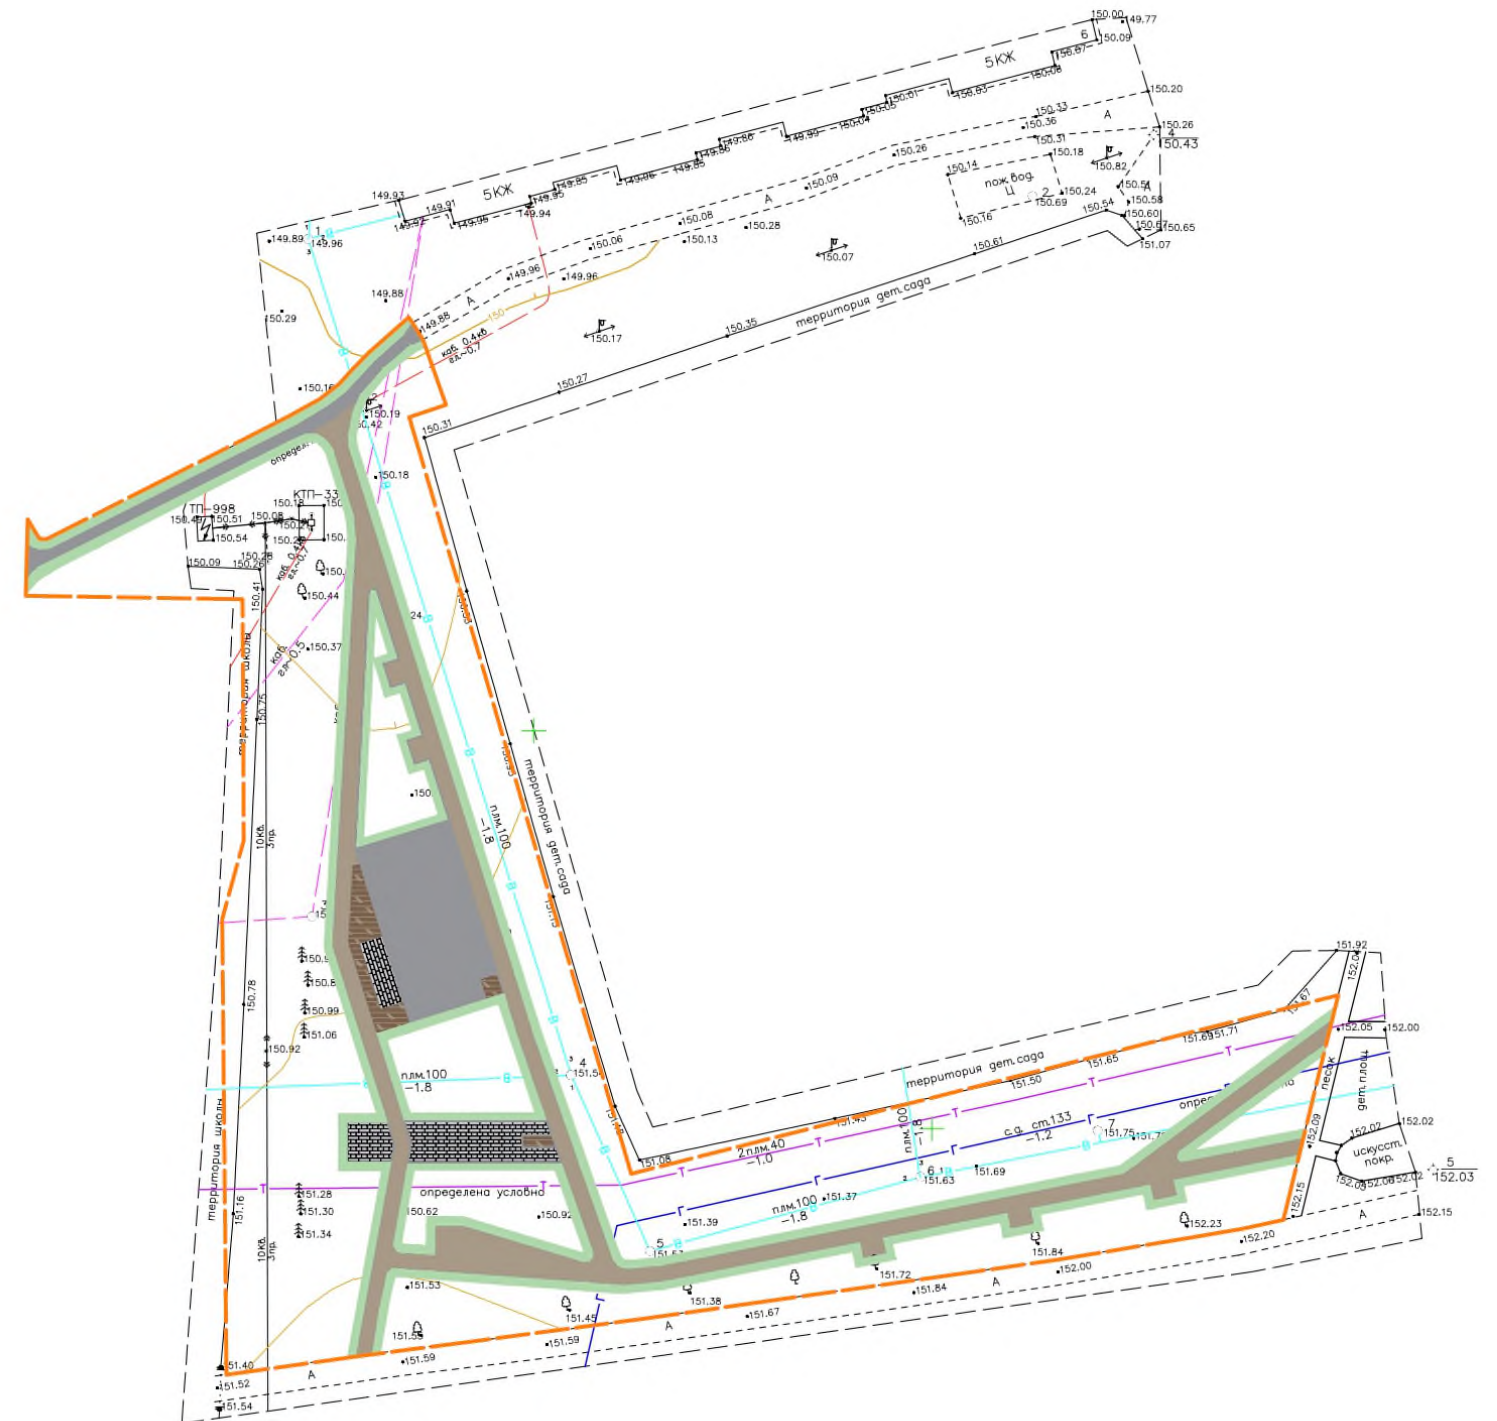

3.8 ПЛАН РАССТАНОВКИ МАЛЫХ АРХИТЕКТУРНЫХ ФОРМ

Условные обозначения:

--- граница проектирования S = 6945 кв.м.





МАФ:

- информационный стенд Яуза
- навес со скамейкой, 2 шт.
- велопарковка
- качель „Радуга” с кольцом
- беседка уличная
- скамейка „Глория” со спинкой, 5 шт.
- качели „Радуга”
- урна „Эстель круглая”, 7 шт.

спортивное оборудование:

- рампа РД-08
- фанбокс книжка с кинковым боксом
- радиус 1.5 м.
- прямая разгонка 1.2 м.

Малые архитектурные формы выполнены из дерева и металла
Материал дерева - сосна.
Цвет тонировки дерева - светлый дуб.
Цвет металла - RAL 7024.

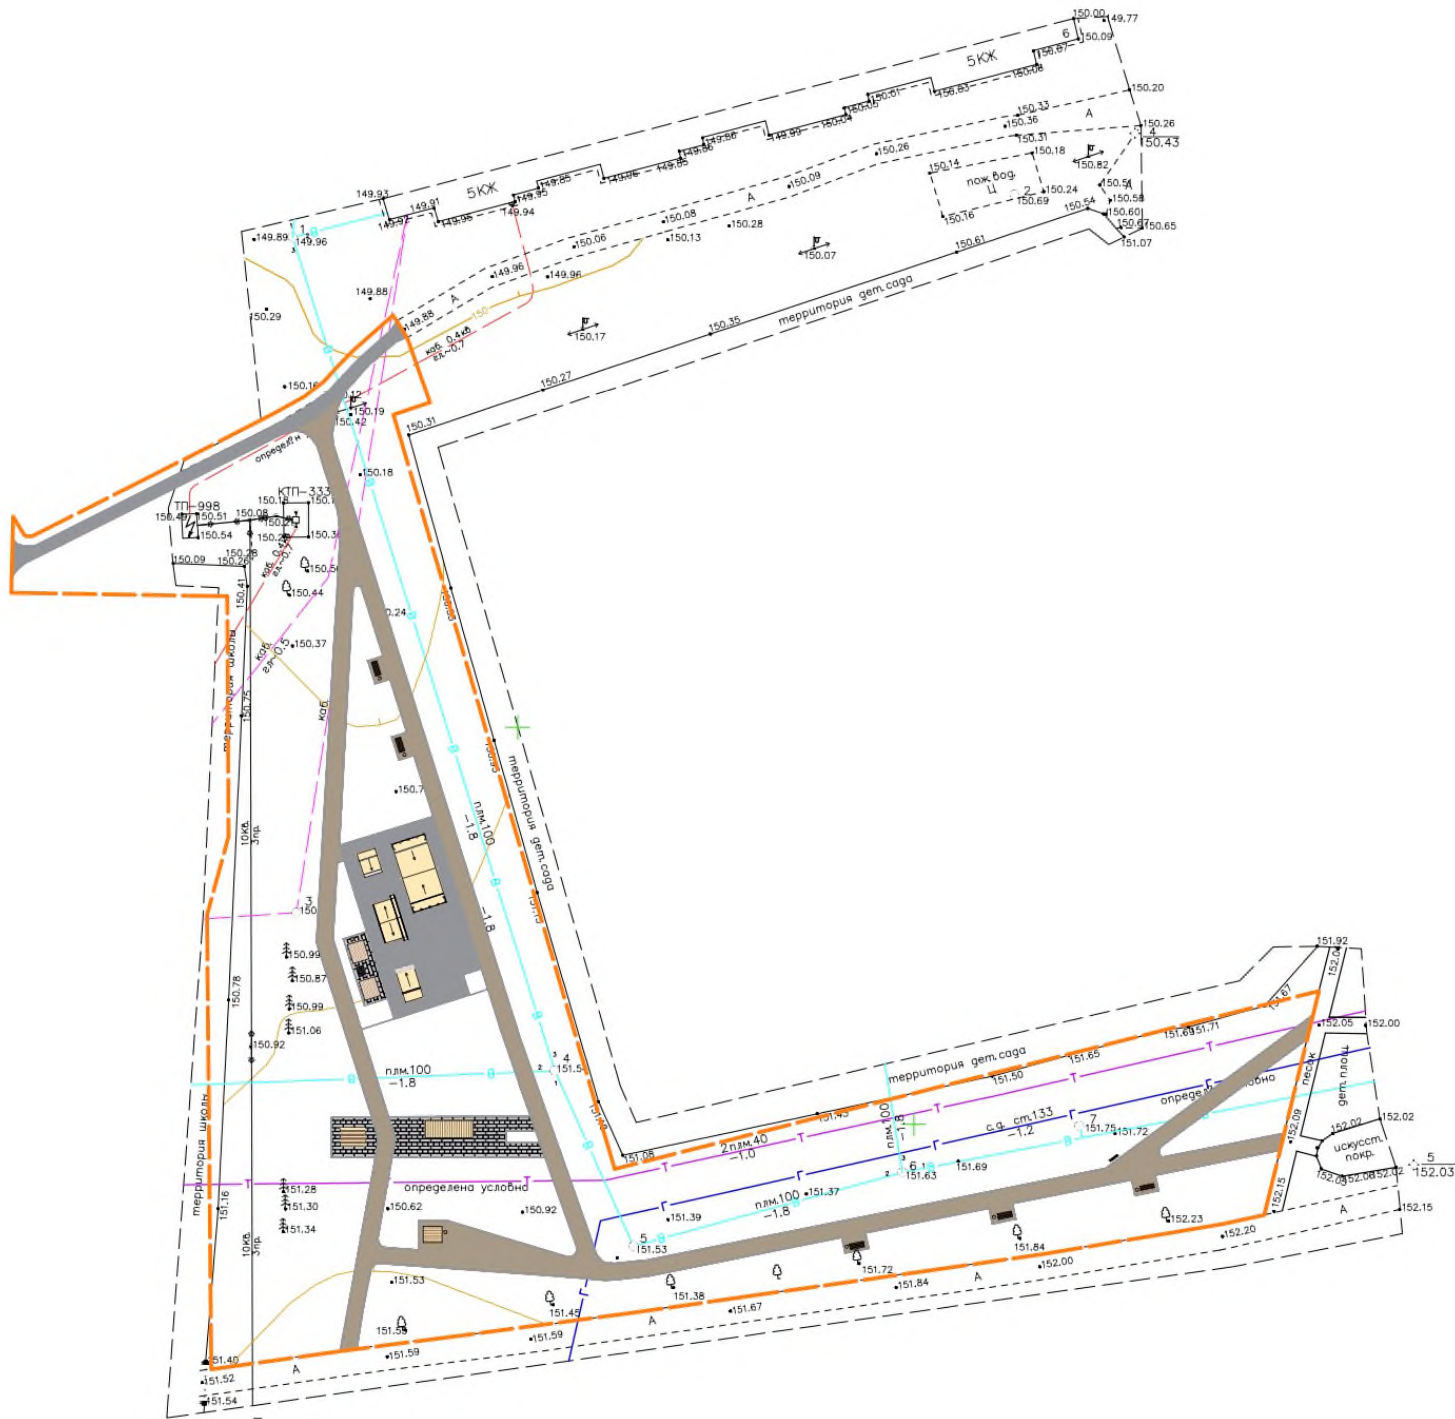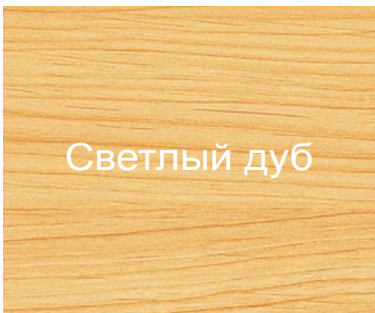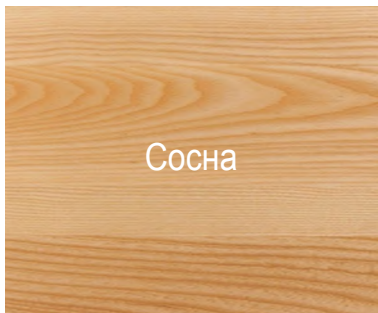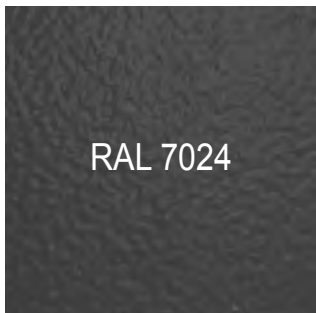

3.9 ПЛАН ОЗЕЛЕНЕНИЯ. ПЛАН ОСВЕЩЕНИЯ

Условные обозначения:

--- граница проектирования S = 6945 кв.м.

озеленение:



существующие лиственные деревья и кустарники



существующие хвойные деревья



карагана древовидная - 3 шт.



ива ломкая Bullata - 7 шт.



спирея серая „Grefsheim” - 49 шт.

освещение:



стальной фонарный столб Яуза 4.6 м - 6 шт.



стальной фонарный столб Яуза 3.1 м - 16 шт.




камера видеонаблюдения - 2 шт.

Проект полностью **сохраняет существующие деревья** и кустарники.

Посадки кустарников **мульчируются** корой сосны средней фракции 3-40 мм.

Освещение территории **светодиодное, энергоэффективное.**

Посадочный материал растений должен соответствовать ГОСТ Р 59370-2021.

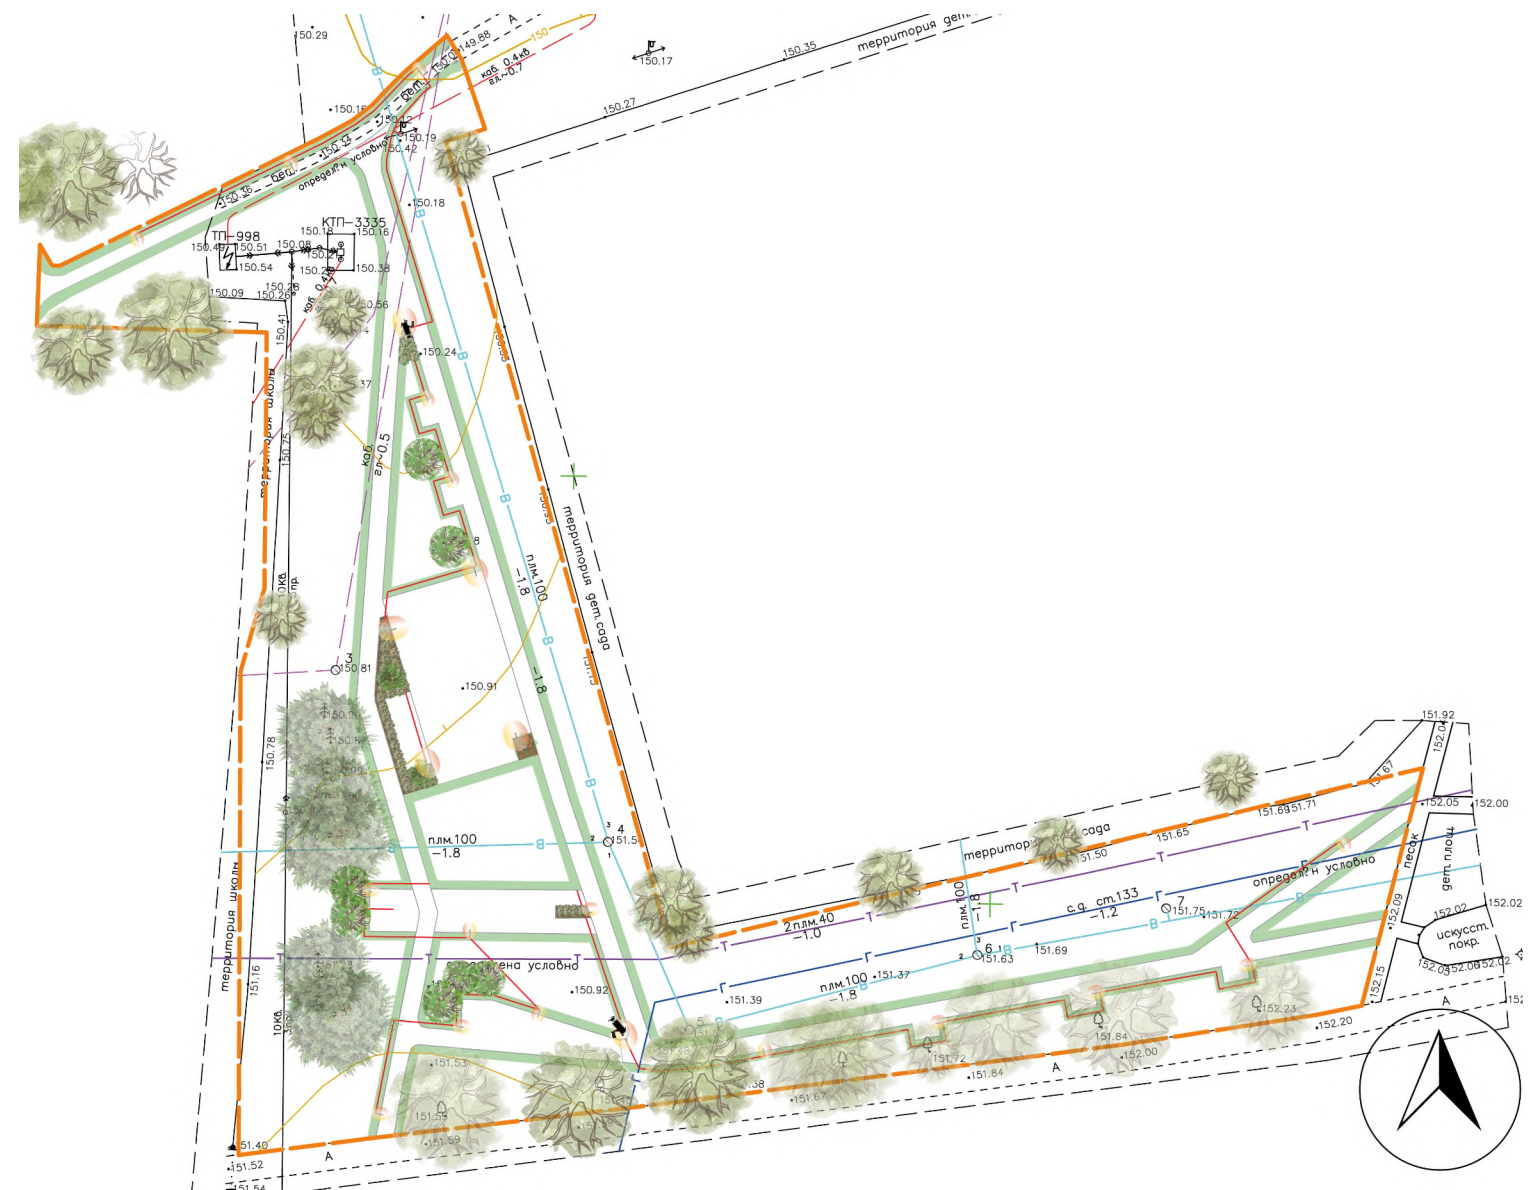

3.10 МАЛЫЕ АРХИТЕКТУРНЫЕ ФОРМЫ И ЭЛЕМЕНТЫ ОСВЕЩЕНИЯ



Качели „Радуга”
RAL 7024



Качели „Радуга” с кольцом
RAL 7024



Скамейка „Глория” со спинкой
RAL 7024




Урна „Эстель круглая”
RAL 7024



Навес со скамейкой
RAL 7024



Беседка уличная
RAL 7024

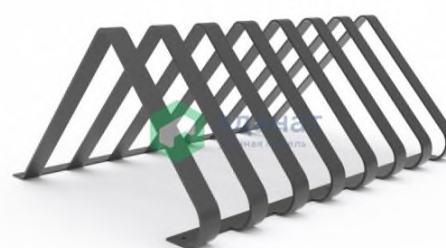

Велопарковка
RAL 7024




Информационный стенд
RAL 7024




Стальной
фонарный столб
RAL 7024


3.11 СПОРТИВНОЕ ОБОРУДОВАНИЕ

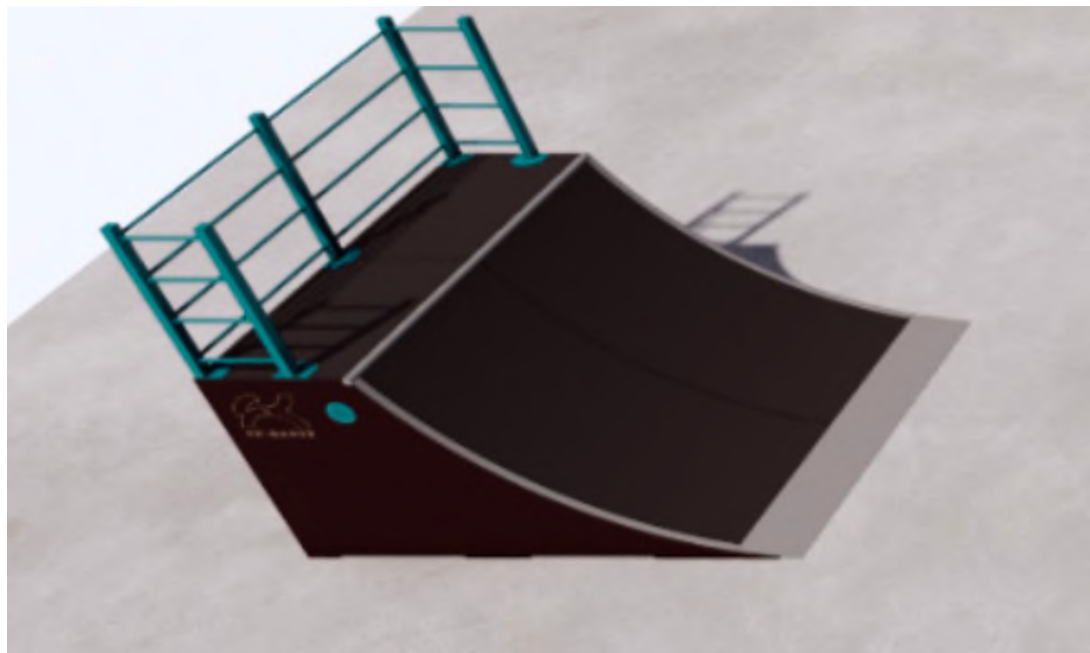


Радиус 1.5 м

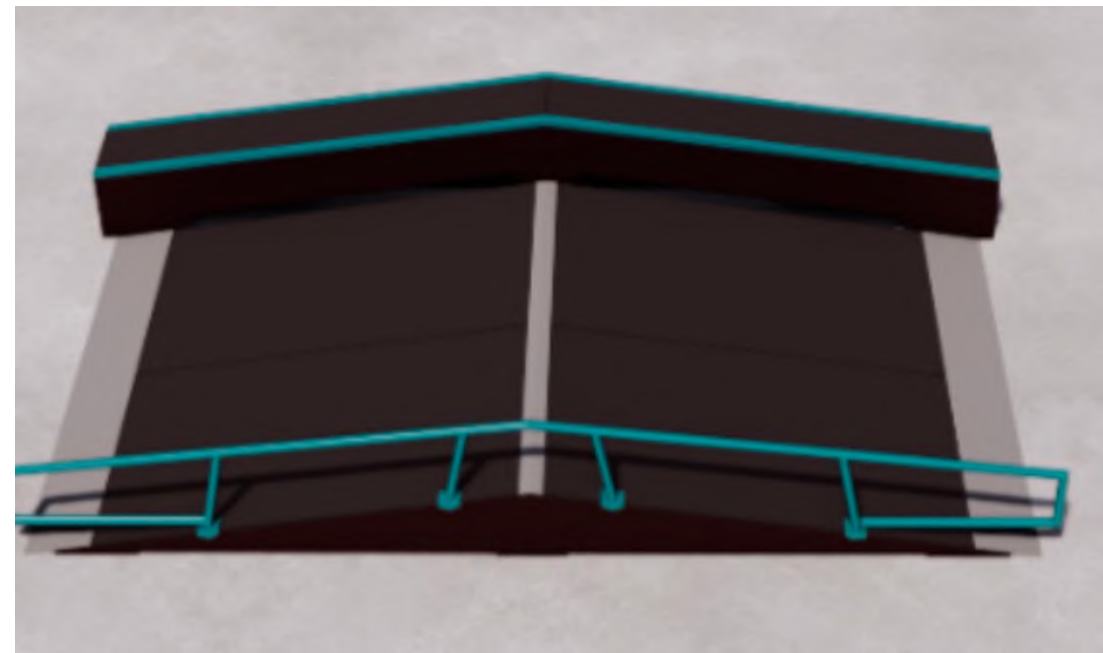

Фанбокс книжка с кинковым боксом

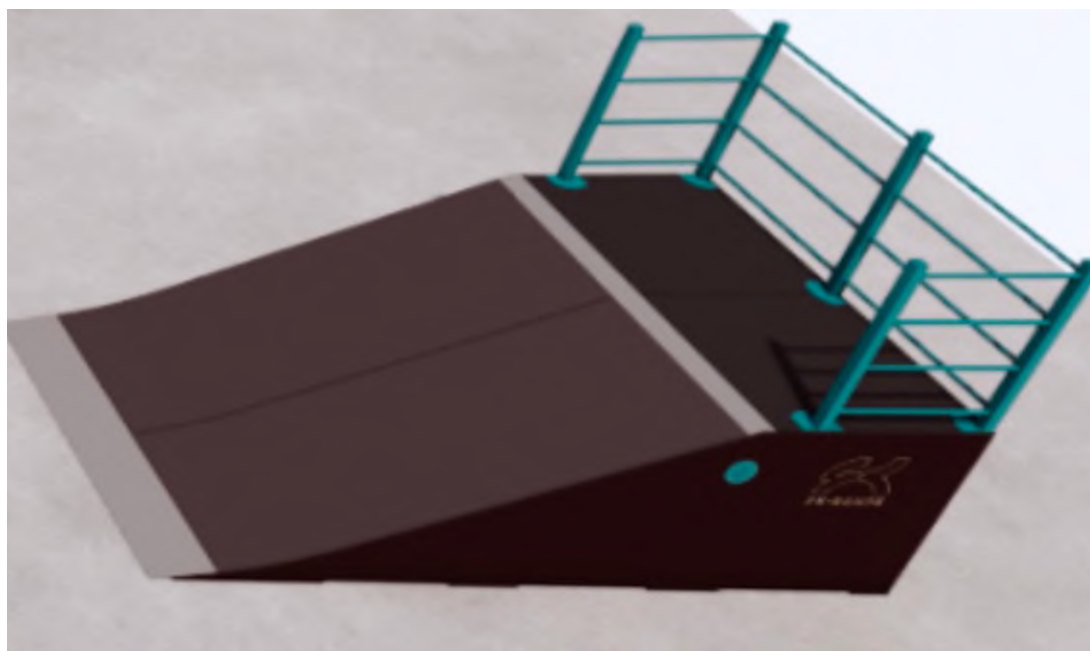

Прямая разгонка 1.2 м

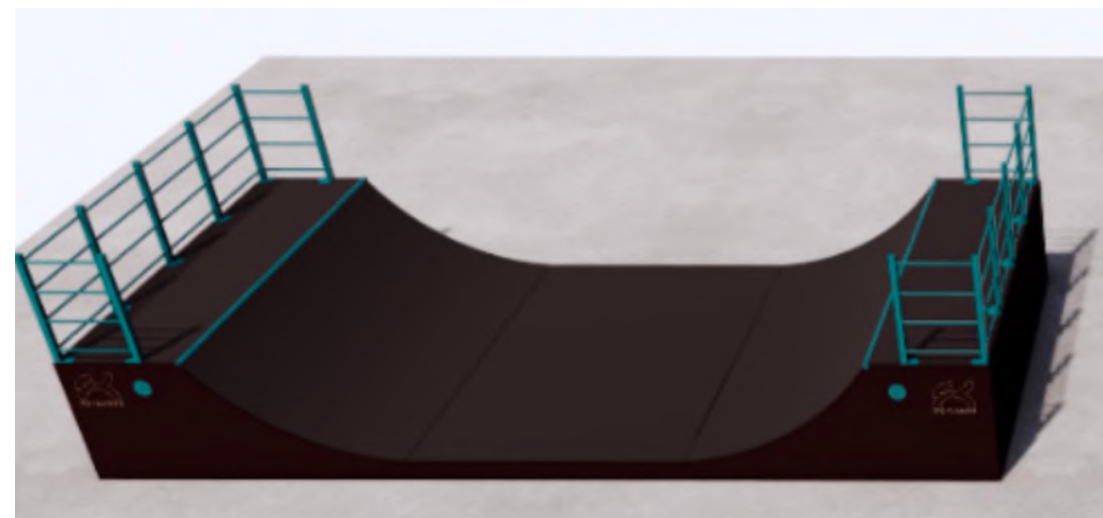

Рампа РД-08

3.12 ОЗЕЛЕНЕНИЕ. ПОКРЫТИЯ



Спирея серая „Grefsheim”



Ива ломкая Bullata



Карагана древовидная



Тротуарная плитка
„Старый город”



Асфальтобетонное
покрытие



Набивное покрытие



Мульча



Газон

3.13 ВИЗУАЛИЗАЦИЯ ПРОЕКТНЫХ РЕШЕНИЙ

Променад



3.13 ВИЗУАЛИЗАЦИЯ ПРОЕКТНЫХ РЕШЕНИЙ

Площадка с городскими качелями



3.13 ВИЗУАЛИЗАЦИЯ ПРОЕКТНЫХ РЕШЕНИЙ

Фотозона с LED качелями



3.13 ВИЗУАЛИЗАЦИЯ ПРОЕКТНЫХ РЕШЕНИЙ

Скейт-парк



3.13 ВИЗУАЛИЗАЦИЯ ПРОЕКТНЫХ РЕШЕНИЙ

Площадка для тихого отдыха




4.1 ПЕРЕЧЕНЬ МАТЕРИАЛОВ И ПОКРЫТИЙ

Малые архитектурные формы

№	ВИД	НАИМЕНОВАНИЕ	Кол-во	ЕД	КП ОТ КОМПАНИИ ПРОИЗВОДИТЕЛЯ	ГАБАРИТЫ	МАТЕРИАЛ/ЦВЕТ
МАФ							
1		Качели „Радуга”	1	шт	Парис	Размер сиденья 1800 мм; Длина 6000 мм; Высота 2600 мм; Глубина 2200 мм; Максимальная нагрузка на сиденье 250 кг.	Металл: RAL 7024; Дерево (сосна), цвет - светлый дуб
2		Качели „Радуга” с кольцом	1	шт	Парис	Длина 3000 мм; Высота 2600 мм; Глубина 2200 мм; Максимальная нагрузка на сиденье 150 кг.	Металл: RAL 7024; Дерево (сосна), цвет - светлый дуб; Кольцо: линейный полиэтилен LLDPE.
3		Скамейка „Глория” со спинкой	5	шт	Парис	Длина 1800 мм; Ширина 755 мм; Высота 850 мм; Высота сиденья 440 мм.	Металл: RAL 7024; Дерево (сосна), цвет - светлый дуб
4		Урна „Эстель круглая”	7	шт	Парис	Диаметр 400 мм; Высота 700 мм; Объем 45 л.	Металл: RAL 7024; Дерево (сосна), цвет - светлый дуб
5		Навес со скамейкой	2	шт	Парис	Длина 2120 мм; Ширина 1980 мм; Высота 2520 мм.	Металл: RAL 7024; Дерево (сосна), цвет - светлый дуб
6		Беседка уличная	1	шт	Парис	Длина 2400 мм; Ширина 2000 мм; Высота 2400 мм.	Металл: RAL 7024; Дерево (сосна), цвет - светлый дуб





4.1 ПЕРЕЧЕНЬ МАТЕРИАЛОВ И ПОКРЫТИЙ

Малые архитектурные формы

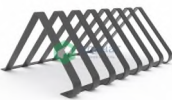№	ВИД	НАИМЕНОВАНИЕ	Кол-во	ЕД	КП ОТ КОМПАНИИ ПРОИЗВОДИТЕЛЯ	ГАБАРИТЫ	МАТЕРИАЛ/ЦВЕТ
МАФ							
7		Велопарковка	1	шт	Парис	Длина 1200 мм; Ширина 915 мм; Высота 500 мм;	Металл: RAL 7024
9		Информационный стенд Яуза	1	шт	Парис	Длина 750 мм; Ширина 1200 мм; Высота 2500 мм;	Металл: RAL 7024; Дерево (сосна), цвет - светлый дуб


4.1 ПЕРЕЧЕНЬ МАТЕРИАЛОВ И ПОКРЫТИЙ

Оборудование для скейт-парка

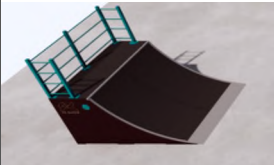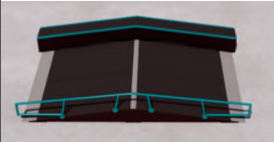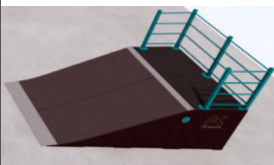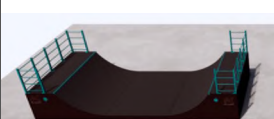№	ВИД	НАИМЕНОВАНИЕ	Кол-во	ЕД	КП ОТ КОМПАНИИ ПРОИЗВОДИТЕЛЯ	ГАБАРИТЫ	МАТЕРИАЛ/ЦВЕТ
СПОРТИВНОЕ ОБОРУДОВАНИЕ							
1		Радиус 1.5 м	1	шт	ЭФКЕЙ-рампы	Длина 3120 мм; Ширина 2345 мм; Высота 1480 мм.	Металл RAL 7024 Дерево
2		Фанбокс книжка с кинковым боксом	1	шт		Длина 5900 мм; Ширина 2950 мм; Высота 550/1060 мм.	Металл RAL 7024 Дерево
3		Прямая разгонка 1.2 м	1	шт		Длина 4270 мм; Ширина 2345 мм; Высота 1200 мм.	Металл RAL 7024 Дерево
4		Рампа РД-08	1	шт		Длина 8900 мм; Ширина 4360 мм; Высота 1200 мм.	Металл RAL 7024 Дерево

4.1 ПЕРЕЧЕНЬ МАТЕРИАЛОВ И ПОКРЫТИЙ

Освещение

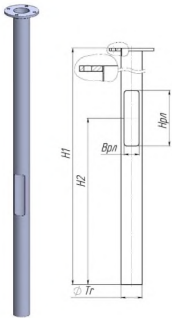№	ВИД	НАИМЕНОВАНИЕ	Кол-во	ЕД	КП ОТ КОМПАНИИ ПРОИЗВОДИТЕЛЯ	ГАБАРИТЫ	МАТЕРИАЛ/ЦВЕТ
ОСВЕЩЕНИЕ							
1		Стальной фонарный столб „Яуза”	16	шт	Парис	Длина 760 мм; Ширина 200 мм; Высота 3100 мм.	Металл: RAL 7024.
			6	шт		Длина 760 мм; Ширина 200 мм; Высота 4600 мм.	
2		Закладная деталь для фонарного столба	22	шт	Хоббика	Высота 1500 мм; Вес 12,8 кг.	Металл. Цвет: в соответствии с паспортом детали
3		Кабель наружного освещения	420	м.п.			

4.1 ПЕРЕЧЕНЬ МАТЕРИАЛОВ И ПОКРЫТИЙ

Видеонаблюдение

№	ВИД	НАИМЕНОВАНИЕ	Кол-во	ЕД	КП ОТ КОМПАНИИ ПРОИЗВОДИТЕЛЯ	ГАБАРИТЫ	МАТЕРИАЛ/ЦВЕТ
ВИДЕОНАБЛЮДЕНИЕ							
1		IP-камера видеонаблюдения G.Craftsman GCYSG50	2	шт.			
2		Коммутатор Steamemo SSC-GPOE204	1	шт.			
3		Комплект SFP модулей WDM, дальность до 3 км	1	шт.			
4		Кабель оптический ОКГц-4А-7кН, 4в.	130	м.п.			
5		Кабель FTP 24AWG CAT5e	90	м.п.			
6		Труба ПНД гладкая 16 мм	100	м.п.			
7		Разъём RJ45	2	шт.			
8		Кронштейн УК-ВН-1	2	шт.			
9		Коробка монтажная G.Craftsman	2	шт.			
10		Хомут ленточный (1,5 x1 + замок)	4	шт.			
11		Абонентская оптическая розетка RS-02	1	шт.			
12		Пигтейл оптический	2	шт.			
13		SC/PC SM simplex	2	шт.			
14		Оптический шнур SC/UPC, SM 0,5 м	2	м.п.			

4.1 ПЕРЕЧЕНЬ МАТЕРИАЛОВ И ПОКРЫТИЙ

Дорожные покрытия

№	ВИД	НАИМЕНОВАНИЕ	ЗОНА ПРИМЕНЕНИЯ	КОНСТРУКЦИЯ ПИРОГА ПОКРЫТИЯ	КОЛ-ВО	ЕД
ДОРОЖНЫЕ ПОКРЫТИЯ						
1		Тротуарная плитка	Зона отдыха	Б.1.ФСМ.6 и Б.1.ФСМ.8 260*160 мм, 160*160 мм, 160*100 мм / сухая песчано-цементная смесь 30 мм / гранитный щебень М1000-1200 фр. 20-40 ГОСТ 8267-93 с расклинцовкой - по ГОСТу 25607-2009 150мм / геотекстильная мембрана - 1 слой / песок средней крупности ГОСТ 8736-2014 с послойным трамбованием - 200мм / уплотненный грунт	140	кв.м.
2		Асфальт пешеходный	Скейт-парк	Асфальтобетон 40мм мелкозернистый тип Г / гранитный щебень М1000-1200 фр. 20-40 ГОСТ 8267-93 с расклинцовкой - по ГОСТу 25607-2009 150мм / песок средней крупности ГОСТ 8736-2014 с послойным трамбованием - 200мм / уплотнительный грунт	275	кв.м.
3		Асфальт пешеходный	Тротуары	Асфальтобетон 40мм мелкозернистый тип А / гранитный щебень М1000-1200 фр. 20-40 ГОСТ 8267-93 с расклинцовкой - по ГОСТу 25607-2009 150мм / песок средней крупности ГОСТ 8736-2014 с послойным трамбованием - 200мм / уплотнительный грунт	93	кв.м.
4		Насыпное покрытие	Тротуары	Насыпное покрытие: гранитная крошка ГОСТ 8267-93 50мм / щебень М1000-1200 фр.20-40 ГОСТ 8267-93 с расклинцовкой по ГОСТу 25607-2009 - 150мм / Песок средней крупности ГОСТ 8736-2014 с послойным трамбованием - 200мм / геотекстильная мембрана - 1 слой / уплотненный грунт	818	кв.м.
5		Мульча	Цветники	Мульча мелкой коры средней фракции очищенная, 3-40 мм - 100 мм / уплотненный грунт	59	кв.м.

4.1 ПЕРЕЧЕНЬ МАТЕРИАЛОВ И ПОКРЫТИЙ

Дорожные покрытия

№	ВИД	НАИМЕНОВАНИЕ	ЗОНА ПРИМЕНЕНИЯ	КОНСТРУКЦИЯ ПИРОГА ПОКРЫТИЯ	КОЛ-ВО	ЕД
ДОРОЖНЫЕ ПОКРЫТИЯ						
6		Газон	Открытый грунт	Газон посевной / плодородный слой 15 см	823	кв.м.
7		Бордюр БР 100.30.15	Скейт-парк		7	м.п.
8		Бордюр БР 50.20.8	Пешеходные зоны		866	м.п.

4.1 ПЕРЕЧЕНЬ МАТЕРИАЛОВ И ПОКРЫТИЙ

Озеленение

№	ВИД	НАИМЕНОВАНИЕ	УПАКОВКА	ВЫСОТА РАСТЕНИЯ	КОЛ-ВО	ЕД
ОЗЕЛЕНЕНИЕ						
1		Спирея серая (пепельная) „Grefsheim”	C1	20-25	49	шт.
2		Ива ломкая Bullata	C1	25-35	7	шт.
3		Карагана древовидная	C1	60-80	3	шт.

5.1 РЕАЛИЗАЦИЯ ФГКС В 2021 ГОДУ

В 2021 году по программе ФГКС была установлена тематическая детская площадка с большим и малым игровым комплексом с безопасным резиновым покрытием.

Исполнителем проекта ИП Комарова Любовь Викторовна.
Реализация проекта была осуществлена с 01.04.2021 по 02.08.2021

Администрация Бегуницкого сельского поселения осуществляет содержание (эксплуатацию) объекта.



6.1 КОМАНДА ПРОЕКТА



Минюк Андрей Иванович
Глава администрации МО
Бегуницкое сельское поселение



Войну Анна Владимировна
Ведущий специалист
администрации МО
Бегуницкое сельское поселение



Попова Мария Андреевна
Ведущий специалист
администрации МО
Бегуницкое сельское поселение



**Селякова
Людмила Александровна**
Архитектор проекта



Гоголь Ольга Алексеевна
Главный специалист отдела
капитального строительства
администрации Волосовского
муниципального района

ФИНАНСИРОВАНИЕ

РЕГИОНАЛЬНЫЙ БЮДЖЕТ - 8 000 000 РУБ.

МЕСТНЫЙ БЮДЖЕТ - 1 482 577,07 РУБ.

ОБЩИЙ БЮДЖЕТ ПРОЕКТА - 9 482 577,07 РУБ.