

ГРАФИЧЕСКОЕ ОПИСАНИЕ

местоположения границ публичного сервитута

Публичный сервитут в целях эксплуатации объекта электросетевого хозяйства «ВЛ-10кв. ф. 7-01»
(наименование объекта, местоположение границ которого описано (далее - объект))

Раздел 1

Сведения об объекте		
№ п/п	Характеристики объекта	Описание характеристик
1	2	3
1	Местоположение объекта	Ленинградская область, Волосовский район, Бегуницкое сельское поселение
2	Площадь объекта +/- величина погрешности определения площади (Р+/- Дельта Р)	236 479 кв.м. ± 124.72 кв.м
3	Иные характеристики объекта	<p>Публичный сервитут под объект электросетевого хозяйства.</p> <p>Цель установления: в соответствии со ст.39.37 Земельного Кодекса РФ "Цели установления публичного сервитута". В порядке, предусмотренном настоящей главой, публичный сервитут устанавливается для использования земельных участков и (или) земель в следующих целях: 1) строительство, реконструкция, эксплуатация, капитальный ремонт объектов электросетевого хозяйства, тепловых сетей, водопроводных сетей, сетей водоотведения, линий и сооружений связи, линейных объектов системы газоснабжения, нефтепроводов и нефтепродуктопроводов, трубопроводов для продуктов переработки нефти и газа, их неотъемлемых технологических частей, если указанные объекты являются объектами федерального, регионального или местного значения, либо необходимы для оказания услуг связи, организации электро-, газо-, тепло-, водоснабжения населения и водоотведения, подключения (технологического присоединения) к сетям инженерно-технического обеспечения, либо переносятся в связи с изъятием земельных участков, на которых они ранее располагались, для государственных или муниципальных нужд (далее также - инженерные сооружения).</p>

Раздел 2

Сведения о местоположении границ объекта

1. Система координат МСК-47, зона 2

2. Сведения о характерных точках границ объекта

Обозначение характерных точек границ	Координаты, м		Метод определения координат характерной точки	Средняя квадратическая погрешность положения характерной точки (M_i), м	Описание обозначения точки на местности (при наличии)
	X	Y			
1	2	3	4	5	6
1	396863.57	2155476.94	Аналитический метод	0.10	–
2	396881.82	2155542.46	Аналитический метод	0.10	–
3	396896.97	2155592.47	Аналитический метод	0.10	–
4	396913.24	2155652.21	Аналитический метод	0.10	–
5	396945.55	2155766.22	Аналитический метод	0.10	–
6	396959.20	2155814.01	Аналитический метод	0.10	–
7	396965.70	2155811.03	Аналитический метод	0.10	–
8	396964.45	2155806.10	Аналитический метод	0.10	–
9	397027.60	2155776.63	Аналитический метод	0.10	–
10	397145.00	2155719.51	Аналитический метод	0.10	–
11	397213.74	2155686.53	Аналитический метод	0.10	–
12	397328.78	2155630.30	Аналитический метод	0.10	–
13	397386.77	2155601.60	Аналитический метод	0.10	–
14	397391.62	2155610.34	Аналитический метод	0.10	–
15	397399.54	2155612.16	Аналитический метод	0.10	–
16	397473.94	2155614.38	Аналитический метод	0.10	–
17	397472.34	2155609.33	Аналитический метод	0.10	–
18	397578.35	2155613.15	Аналитический метод	0.10	–
19	397659.98	2155616.15	Аналитический метод	0.10	–
20	397664.79	2155621.33	Аналитический метод	0.10	–
21	397741.29	2155624.10	Аналитический метод	0.10	–
22	397739.47	2155621.49	Аналитический метод	0.10	–
23	397742.02	2155619.12	Аналитический метод	0.10	–
24	397836.10	2155622.51	Аналитический метод	0.10	–
25	397896.21	2155625.12	Аналитический метод	0.10	–
26	397901.68	2155629.53	Аналитический метод	0.10	–
27	397931.38	2155743.02	Аналитический метод	0.10	–
28	397964.91	2155873.99	Аналитический метод	0.10	–
29	397993.79	2155983.48	Аналитический метод	0.10	–
30	398021.82	2156094.71	Аналитический метод	0.10	–
31	398065.62	2156264.36	Аналитический метод	0.10	–
32	398094.52	2156377.83	Аналитический метод	0.10	–
33	398116.54	2156464.39	Аналитический метод	0.10	–
34	398112.94	2156470.48	Аналитический метод	0.10	–
35	398118.77	2156493.22	Аналитический метод	0.10	–
36	398143.92	2156593.40	Аналитический метод	0.10	–
37	398160.89	2156658.20	Аналитический метод	0.10	–
38	398170.67	2156679.92	Аналитический метод	0.10	–
39	398174.13	2156686.51	Аналитический метод	0.10	–
40	398174.58	2156686.64	Аналитический метод	0.10	–
41	398181.09	2156698.40	Аналитический метод	0.10	–
42	398176.90	2156704.26	Аналитический метод	0.10	–
43	398165.96	2156702.30	Аналитический метод	0.10	–
44	398089.74	2156762.40	Аналитический метод	0.10	–
45	398000.29	2156835.33	Аналитический метод	0.10	–
46	397992.44	2156844.66	Аналитический метод	0.10	–
47	397989.47	2156844.92	Аналитический метод	0.10	–
48	397989.50	2156845.73	Аналитический метод	0.10	–
49	397986.26	2156849.17	Аналитический метод	0.10	–
50	397976.69	2156849.46	Аналитический метод	0.10	–
51	397945.09	2156873.32	Аналитический метод	0.10	–
52	397988.43	2156936.28	Аналитический метод	0.10	–
53	398026.01	2156990.69	Аналитический метод	0.10	–
54	398054.46	2156996.64	Аналитический метод	0.10	–
55	398061.05	2157000.96	Аналитический метод	0.10	–

56	398065.38	2157008.46	Аналитический метод	0.10	–
57	398139.77	2157096.36	Аналитический метод	0.10	–
58	398157.40	2157096.37	Аналитический метод	0.10	–
59	398162.32	2157094.08	Аналитический метод	0.10	–
60	398275.80	2157049.38	Аналитический метод	0.10	–
61	398327.91	2157087.34	Аналитический метод	0.10	–
62	398327.14	2157081.43	Аналитический метод	0.10	–
63	398354.45	2157028.13	Аналитический метод	0.10	–
64	398418.23	2156908.61	Аналитический метод	0.10	–
65	398491.05	2156772.95	Аналитический метод	0.10	–
66	398527.70	2156703.95	Аналитический метод	0.10	–
67	398541.40	2156676.12	Аналитический метод	0.10	–
68	398556.26	2156649.75	Аналитический метод	0.10	–
69	398551.21	2156648.52	Аналитический метод	0.10	–
70	398563.13	2156627.38	Аналитический метод	0.10	–
71	398596.02	2156609.44	Аналитический метод	0.10	–
72	398601.54	2156611.07	Аналитический метод	0.10	–
73	398601.02	2156612.41	Аналитический метод	0.10	–
74	398653.80	2156584.11	Аналитический метод	0.10	–
75	398674.52	2156518.94	Аналитический метод	0.10	–
76	398669.47	2156518.22	Аналитический метод	0.10	–
77	398722.19	2156357.44	Аналитический метод	0.10	–
78	398735.54	2156286.07	Аналитический метод	0.10	–
79	398757.94	2156168.38	Аналитический метод	0.10	–
80	398765.61	2156127.20	Аналитический метод	0.10	–
81	398826.34	2156026.68	Аналитический метод	0.10	–
82	398943.69	2155979.24	Аналитический метод	0.10	–
83	398988.03	2155903.57	Аналитический метод	0.10	–
84	399005.11	2155820.58	Аналитический метод	0.10	–
85	399013.40	2155815.77	Аналитический метод	0.10	–
86	399075.20	2155836.60	Аналитический метод	0.10	–
87	399179.30	2155871.05	Аналитический метод	0.10	–
88	399249.46	2155894.80	Аналитический метод	0.10	–
89	399239.51	2155962.61	Аналитический метод	0.10	–
90	399239.29	2155967.04	Аналитический метод	0.10	–
91	399237.68	2155969.17	Аналитический метод	0.10	–
92	399235.43	2155970.89	Аналитический метод	0.10	–
93	399232.82	2155971.98	Аналитический метод	0.10	–
94	399230.01	2155972.35	Аналитический метод	0.10	–
95	399227.20	2155971.98	Аналитический метод	0.10	–
96	399224.59	2155970.89	Аналитический метод	0.10	–
97	399222.34	2155969.17	Аналитический метод	0.10	–
98	399219.33	2155966.04	Аналитический метод	0.10	–
99	399219.60	2155960.66	Аналитический метод	0.10	–
100	399227.29	2155908.28	Аналитический метод	0.10	–
101	399173.07	2155890.04	Аналитический метод	0.10	–
102	399069.00	2155855.60	Аналитический метод	0.10	–
103	399022.69	2155841.33	Аналитический метод	0.10	–
104	399008.27	2155911.34	Аналитический метод	0.10	–
105	398958.46	2155996.37	Аналитический метод	0.10	–
106	398841.02	2156043.81	Аналитический метод	0.10	–
107	398785.93	2156134.98	Аналитический метод	0.10	–
108	398778.97	2156172.32	Аналитический метод	0.10	–
109	398758.72	2156278.61	Аналитический метод	0.10	–
110	398809.43	2156285.59	Аналитический метод	0.10	–
111	398856.46	2156293.19	Аналитический метод	0.10	–
112	398866.30	2156291.85	Аналитический метод	0.10	–
113	398873.36	2156297.21	Аналитический метод	0.10	–
114	398874.56	2156306.00	Аналитический метод	0.10	–
115	398869.20	2156313.05	Аналитический метод	0.10	–
116	398856.19	2156314.83	Аналитический метод	0.10	–
117	398806.26	2156306.76	Аналитический метод	0.10	–
118	398754.84	2156299.67	Аналитический метод	0.10	–
119	398745.12	2156351.66	Аналитический метод	0.10	–
120	398814.11	2156401.16	Аналитический метод	0.10	–
121	398814.89	2156415.78	Аналитический метод	0.10	–
122	398813.61	2156418.99	Аналитический метод	0.10	–
123	398804.08	2156427.69	Аналитический метод	0.10	–
124	398797.29	2156428.51	Аналитический метод	0.10	–
125	398732.27	2156393.21	Аналитический метод	0.10	–
126	398691.00	2156521.46	Аналитический метод	0.10	–

127	398690.87	2156521.46	Аналитический метод	0.10	–
128	398685.97	2156520.71	Аналитический метод	0.10	–
129	398663.32	2156591.95	Аналитический метод	0.10	–
130	398594.71	2156628.84	Аналитический метод	0.10	–
131	398591.94	2156636.05	Аналитический метод	0.10	–
132	398578.76	2156643.23	Аналитический метод	0.10	–
133	398572.82	2156653.77	Аналитический метод	0.10	–
134	398567.77	2156652.54	Аналитический метод	0.10	–
135	398551.49	2156681.44	Аналитический метод	0.10	–
136	398537.82	2156709.20	Аналитический метод	0.10	–
137	398502.82	2156775.02	Аналитический метод	0.10	–
138	398503.90	2156776.42	Аналитический метод	0.10	–
139	398503.30	2156781.11	Аналитический метод	0.10	–
140	398499.57	2156783.99	Аналитический метод	0.10	–
141	398498.14	2156783.81	Аналитический метод	0.10	–
142	398428.29	2156913.98	Аналитический метод	0.10	–
143	398366.92	2157028.98	Аналитический метод	0.10	–
144	398368.03	2157032.85	Аналитический метод	0.10	–
145	398365.75	2157036.98	Аналитический метод	0.10	–
146	398362.08	2157038.04	Аналитический метод	0.10	–
147	398337.46	2157083.26	Аналитический метод	0.10	–
148	398340.84	2157093.62	Аналитический метод	0.10	–
149	398354.07	2157106.63	Аналитический метод	0.10	–
150	398379.52	2157097.01	Аналитический метод	0.10	–
151	398410.63	2157067.96	Аналитический метод	0.10	–
152	398421.15	2157066.44	Аналитический метод	0.10	–
153	398424.93	2157069.27	Аналитический метод	0.10	–
154	398425.61	2157073.94	Аналитический метод	0.10	–
155	398422.78	2157077.73	Аналитический метод	0.10	–
156	398415.79	2157078.73	Аналитический метод	0.10	–
157	398389.35	2157103.42	Аналитический метод	0.10	–
158	398406.36	2157144.83	Аналитический метод	0.10	–
159	398426.20	2157195.41	Аналитический метод	0.10	–
160	398429.86	2157193.81	Аналитический метод	0.10	–
161	398489.62	2157214.21	Аналитический метод	0.10	–
162	398514.03	2157222.75	Аналитический метод	0.10	–
163	398516.24	2157218.23	Аналитический метод	0.10	–
164	398541.70	2157227.14	Аналитический метод	0.10	–
165	398608.83	2157233.04	Аналитический метод	0.10	–
166	398693.41	2157240.79	Аналитический метод	0.10	–
167	398697.14	2157247.75	Аналитический метод	0.10	–
168	398717.20	2157249.54	Аналитический метод	0.10	–
169	398718.22	2157243.57	Аналитический метод	0.10	–
170	398721.95	2157244.21	Аналитический метод	0.10	–
171	398759.58	2157260.81	Аналитический метод	0.10	–
172	398765.87	2157263.45	Аналитический метод	0.10	–
173	398768.34	2157258.22	Аналитический метод	0.10	–
174	398812.68	2157276.88	Аналитический метод	0.10	–
175	398861.06	2157297.07	Аналитический метод	0.10	–
176	398910.42	2157317.56	Аналитический метод	0.10	–
177	398963.90	2157339.89	Аналитический метод	0.10	–
178	398974.79	2157344.45	Аналитический метод	0.10	–
179	398982.74	2157340.82	Аналитический метод	0.10	–
180	398991.04	2157343.92	Аналитический метод	0.10	–
181	398994.72	2157351.99	Аналитический метод	0.10	–
182	398989.26	2157366.60	Аналитический метод	0.10	–
183	398988.77	2157366.81	Аналитический метод	0.10	–
184	398986.88	2157371.72	Аналитический метод	0.10	–
185	398982.05	2157369.71	Аналитический метод	0.10	–
186	398980.90	2157370.21	Аналитический метод	0.10	–
187	398955.65	2157359.63	Аналитический метод	0.10	–
188	398902.20	2157337.31	Аналитический метод	0.10	–
189	398876.94	2157326.83	Аналитический метод	0.10	–
190	398850.89	2157378.12	Аналитический метод	0.10	–
191	398803.84	2157471.01	Аналитический метод	0.10	–
192	398765.37	2157546.94	Аналитический метод	0.10	–
193	398805.53	2157592.03	Аналитический метод	0.10	–
194	398825.10	2157597.01	Аналитический метод	0.10	–
195	398923.51	2157647.48	Аналитический метод	0.10	–
196	399021.70	2157697.84	Аналитический метод	0.10	–
197	399119.88	2157748.20	Аналитический метод	0.10	–

198	399217.82	2157798.42	Аналитический метод	0.10	–
199	399315.64	2157848.59	Аналитический метод	0.10	–
200	399414.42	2157899.25	Аналитический метод	0.10	–
201	399410.26	2157960.74	Аналитический метод	0.10	–
202	399402.86	2158070.22	Аналитический метод	0.10	–
203	399395.41	2158180.60	Аналитический метод	0.10	–
204	399387.94	2158291.14	Аналитический метод	0.10	–
205	399380.69	2158398.48	Аналитический метод	0.10	–
206	399373.26	2158508.45	Аналитический метод	0.10	–
207	399367.57	2158592.64	Аналитический метод	0.10	–
208	399355.18	2158700.15	Аналитический метод	0.10	–
209	399342.70	2158808.38	Аналитический метод	0.10	–
210	399330.51	2158914.14	Аналитический метод	0.10	–
211	399317.96	2159023.02	Аналитический метод	0.10	–
212	399305.96	2159126.19	Аналитический метод	0.10	–
213	399297.05	2159124.84	Аналитический метод	0.10	–
214	399241.52	2159413.71	Аналитический метод	0.10	–
215	399249.82	2159418.21	Аналитический метод	0.10	–
216	399239.68	2159428.30	Аналитический метод	0.10	–
217	399147.43	2159427.29	Аналитический метод	0.10	–
218	399059.33	2159426.32	Аналитический метод	0.10	–
219	399060.15	2159471.49	Аналитический метод	0.10	–
220	399062.12	2159579.43	Аналитический метод	0.10	–
221	399063.35	2159646.86	Аналитический метод	0.10	–
222	398997.17	2159649.80	Аналитический метод	0.10	–
223	398887.99	2159654.66	Аналитический метод	0.10	–
224	398776.67	2159659.60	Аналитический метод	0.10	–
225	398734.10	2159661.50	Аналитический метод	0.10	–
226	398732.21	2159751.44	Аналитический метод	0.10	–
227	398730.08	2159852.92	Аналитический метод	0.10	–
228	398728.00	2159951.84	Аналитический метод	0.10	–
229	398761.76	2160059.84	Аналитический метод	0.10	–
230	398745.75	2160164.81	Аналитический метод	0.10	–
231	398730.11	2160267.31	Аналитический метод	0.10	–
232	398714.69	2160370.53	Аналитический метод	0.10	–
233	398707.04	2160421.80	Аналитический метод	0.10	–
234	398598.84	2160411.35	Аналитический метод	0.10	–
235	398484.29	2160416.47	Аналитический метод	0.10	–
236	398434.96	2160418.67	Аналитический метод	0.10	–
237	398436.74	2160469.65	Аналитический метод	0.10	–
238	398440.57	2160579.74	Аналитический метод	0.10	–
239	398444.47	2160691.68	Аналитический метод	0.10	–
240	398447.76	2160804.02	Аналитический метод	0.10	–
241	398450.06	2160899.31	Аналитический метод	0.10	–
242	398452.50	2161000.77	Аналитический метод	0.10	–
243	398453.75	2161052.64	Аналитический метод	0.10	–
244	398451.52	2161154.27	Аналитический метод	0.10	–
245	398450.18	2161256.72	Аналитический метод	0.10	–
246	398448.37	2161359.36	Аналитический метод	0.10	–
247	398444.88	2161456.25	Аналитический метод	0.10	–
248	398339.12	2161452.25	Аналитический метод	0.10	–
249	398315.44	2161451.23	Аналитический метод	0.10	–
250	398316.57	2161455.89	Аналитический метод	0.10	–
251	398239.00	2161474.66	Аналитический метод	0.10	–
252	398236.96	2161466.22	Аналитический метод	0.10	–
253	398235.43	2161467.20	Аналитический метод	0.10	–
254	397909.71	2161764.43	Аналитический метод	0.10	–
255	397908.09	2161765.85	Аналитический метод	0.10	–
256	397914.92	2161765.22	Аналитический метод	0.10	–
257	397919.90	2161818.80	Аналитический метод	0.10	–
258	397930.04	2161927.92	Аналитический метод	0.10	–
259	397940.31	2162038.38	Аналитический метод	0.10	–
260	397950.49	2162147.86	Аналитический метод	0.10	–
261	397960.78	2162258.60	Аналитический метод	0.10	–
262	397970.79	2162365.90	Аналитический метод	0.10	–
263	397981.22	2162477.24	Аналитический метод	0.10	–
264	397991.32	2162585.19	Аналитический метод	0.10	–
265	398001.65	2162695.53	Аналитический метод	0.10	–
266	398011.92	2162805.22	Аналитический метод	0.10	–
267	398015.82	2162845.83	Аналитический метод	0.10	–
268	398021.16	2162937.22	Аналитический метод	0.10	–

269	398024.23	2162977.23	Аналитический метод	0.10	–
270	397919.92	2163004.58	Аналитический метод	0.10	–
271	397887.03	2163019.36	Аналитический метод	0.10	–
272	397884.04	2163018.89	Аналитический метод	0.10	–
273	397881.60	2163017.88	Аналитический метод	0.10	–
274	397879.50	2163016.27	Аналитический метод	0.10	–
275	397877.88	2163014.17	Аналитический метод	0.10	–
276	397876.87	2163011.72	Аналитический метод	0.10	–
277	397876.53	2163009.10	Аналитический метод	0.10	–
278	397876.87	2163006.47	Аналитический метод	0.10	–
279	397877.88	2163004.03	Аналитический метод	0.10	–
280	397879.50	2163001.93	Аналитический метод	0.10	–
281	397881.60	2163000.32	Аналитический метод	0.10	–
282	397881.59	2163000.31	Аналитический метод	0.10	–
283	397913.09	2162985.69	Аналитический метод	0.10	–
284	398003.01	2162962.15	Аналитический метод	0.10	–
285	398001.20	2162938.60	Аналитический метод	0.10	–
286	397995.87	2162847.34	Аналитический метод	0.10	–
287	397992.00	2162807.11	Аналитический метод	0.10	–
288	397981.73	2162697.39	Аналитический метод	0.10	–
289	397971.40	2162587.05	Аналитический метод	0.10	–
290	397961.30	2162479.11	Аналитический метод	0.10	–
291	397950.87	2162367.77	Аналитический метод	0.10	–
292	397940.86	2162260.45	Аналитический метод	0.10	–
293	397930.57	2162149.71	Аналитический метод	0.10	–
294	397920.39	2162040.23	Аналитический метод	0.10	–
295	397910.12	2161929.77	Аналитический метод	0.10	–
296	397899.98	2161820.65	Аналитический метод	0.10	–
297	397895.00	2161767.07	Аналитический метод	0.10	–
298	397904.96	2161766.14	Аналитический метод	0.10	–
299	397908.38	2161762.95	Аналитический метод	0.10	–
300	398234.27	2161465.56	Аналитический метод	0.10	–
301	398236.41	2161463.97	Аналитический метод	0.10	–
302	398234.29	2161455.22	Аналитический метод	0.10	–
303	398311.87	2161436.45	Аналитический метод	0.10	–
304	398314.44	2161441.17	Аналитический метод	0.10	–
305	398339.53	2161442.25	Аналитический метод	0.10	–
306	398435.10	2161445.88	Аналитический метод	0.10	–
307	398438.28	2161359.44	Аналитический метод	0.10	–
308	398440.64	2161257.55	Аналитический метод	0.10	–
309	398441.52	2161154.05	Аналитический метод	0.10	–
310	398443.75	2161052.65	Аналитический метод	0.10	–
311	398442.50	2161001.01	Аналитический метод	0.10	–
312	398440.05	2160899.55	Аналитический метод	0.10	–
313	398437.76	2160804.26	Аналитический метод	0.10	–
314	398434.47	2160692.03	Аналитический метод	0.10	–
315	398430.57	2160580.09	Аналитический метод	0.10	–
316	398426.74	2160470.00	Аналитический метод	0.10	–
317	398424.53	2160399.07	Аналитический метод	0.10	–
318	398483.40	2160396.49	Аналитический метод	0.10	–
319	398599.37	2160391.31	Аналитический метод	0.10	–
320	398690.06	2160400.08	Аналитический метод	0.10	–
321	398694.91	2160367.57	Аналитический метод	0.10	–
322	398710.34	2160264.33	Аналитический метод	0.10	–
323	398725.98	2160161.80	Аналитический метод	0.10	–
324	398741.29	2160061.40	Аналитический метод	0.10	–
325	398707.93	2159954.69	Аналитический метод	0.10	–
326	398710.08	2159852.50	Аналитический метод	0.10	–
327	398712.21	2159751.02	Аналитический метод	0.10	–
328	398714.50	2159642.35	Аналитический метод	0.10	–
329	398775.79	2159639.62	Аналитический метод	0.10	–
330	398887.11	2159634.67	Аналитический метод	0.10	–
331	398996.28	2159629.82	Аналитический метод	0.10	–
332	399043.00	2159627.75	Аналитический метод	0.10	–
333	399042.12	2159579.79	Аналитический метод	0.10	–
334	399040.15	2159471.85	Аналитический метод	0.10	–
335	399038.95	2159406.09	Аналитический метод	0.10	–
336	399147.65	2159407.29	Аналитический метод	0.10	–
337	399231.36	2159408.21	Аналитический метод	0.10	–
338	399239.66	2159412.70	Аналитический метод	0.10	–
339	399295.06	2159124.54	Аналитический метод	0.10	–

340	399286.16	2159123.20	Аналитический метод	0.10	–
341	399298.10	2159020.73	Аналитический метод	0.10	–
342	399310.65	2158911.86	Аналитический метод	0.10	–
343	399322.84	2158806.09	Аналитический метод	0.10	–
344	399335.32	2158697.86	Аналитический метод	0.10	–
345	399347.65	2158590.84	Аналитический метод	0.10	–
346	399353.31	2158507.09	Аналитический метод	0.10	–
347	399360.74	2158397.13	Аналитический метод	0.10	–
348	399367.99	2158289.79	Аналитический метод	0.10	–
349	399375.46	2158179.26	Аналитический метод	0.10	–
350	399382.92	2158068.87	Аналитический метод	0.10	–
351	399390.32	2157959.39	Аналитический метод	0.10	–
352	399393.58	2157911.03	Аналитический метод	0.10	–
353	399306.51	2157866.38	Аналитический метод	0.10	–
354	399208.70	2157816.21	Аналитический метод	0.10	–
355	399110.76	2157765.99	Аналитический метод	0.10	–
356	399012.58	2157715.63	Аналитический метод	0.10	–
357	398914.39	2157665.27	Аналитический метод	0.10	–
358	398817.98	2157615.83	Аналитический метод	0.10	–
359	398794.66	2157609.89	Аналитический метод	0.10	–
360	398745.94	2157555.29	Аналитический метод	0.10	–
361	398744.42	2157544.05	Аналитический метод	0.10	–
362	398786.07	2157461.84	Аналитический метод	0.10	–
363	398832.99	2157369.22	Аналитический метод	0.10	–
364	398858.39	2157319.13	Аналитический метод	0.10	–
365	398852.84	2157316.83	Аналитический метод	0.10	–
366	398804.41	2157296.62	Аналитический метод	0.10	–
367	398759.20	2157277.59	Аналитический метод	0.10	–
368	398761.61	2157272.50	Аналитический метод	0.10	–
369	398755.89	2157270.11	Аналитический метод	0.10	–
370	398720.85	2157259.90	Аналитический метод	0.10	–
371	398709.15	2157258.86	Аналитический метод	0.10	–
372	398703.55	2157263.12	Аналитический метод	0.10	–
373	398606.89	2157254.35	Аналитический метод	0.10	–
374	398537.16	2157248.23	Аналитический метод	0.10	–
375	398506.77	2157237.59	Аналитический метод	0.10	–
376	398508.98	2157233.07	Аналитический метод	0.10	–
377	398485.89	2157224.98	Аналитический метод	0.10	–
378	398430.36	2157206.03	Аналитический метод	0.10	–
379	398427.51	2157207.27	Аналитический метод	0.10	–
380	398426.41	2157210.11	Аналитический метод	0.10	–
381	398422.09	2157212.02	Аналитический метод	0.10	–
382	398417.68	2157210.31	Аналитический метод	0.10	–
383	398415.78	2157205.99	Аналитический метод	0.10	–
384	398416.93	2157203.01	Аналитический метод	0.10	–
385	398395.78	2157149.07	Аналитический метод	0.10	–
386	398379.42	2157109.24	Аналитический метод	0.10	–
387	398353.12	2157119.18	Аналитический метод	0.10	–
388	398349.86	2157118.49	Аналитический метод	0.10	–
389	398334.02	2157102.90	Аналитический метод	0.10	–
390	398316.69	2157106.37	Аналитический метод	0.10	–
391	398315.75	2157096.09	Аналитический метод	0.10	–
392	398321.89	2157095.45	Аналитический метод	0.10	–
393	398274.94	2157062.00	Аналитический метод	0.10	–
394	398167.84	2157104.16	Аналитический метод	0.10	–
395	398161.49	2157107.83	Аналитический метод	0.10	–
396	398136.36	2157128.24	Аналитический метод	0.10	–
397	398081.24	2157166.35	Аналитический метод	0.10	–
398	398019.95	2157207.97	Аналитический метод	0.10	–
399	398015.85	2157226.89	Аналитический метод	0.10	–
400	398047.16	2157278.07	Аналитический метод	0.10	–
401	398076.81	2157331.20	Аналитический метод	0.10	–
402	398096.94	2157364.32	Аналитический метод	0.10	–
403	398101.50	2157409.12	Аналитический метод	0.10	–
404	398140.17	2157440.60	Аналитический метод	0.10	–
405	398206.95	2157445.62	Аналитический метод	0.10	–
406	398264.49	2157451.65	Аналитический метод	0.10	–
407	398298.39	2157404.44	Аналитический метод	0.10	–
408	398333.97	2157359.02	Аналитический метод	0.10	–
409	398342.79	2157356.13	Аналитический метод	0.10	–
410	398347.19	2157357.32	Аналитический метод	0.10	–

411	398348.69	2157361.80	Аналитический метод	0.10	–
412	398346.08	2157365.62	Аналитический метод	0.10	–
413	398339.95	2157367.61	Аналитический метод	0.10	–
414	398306.42	2157410.40	Аналитический метод	0.10	–
415	398269.75	2157463.66	Аналитический метод	0.10	–
416	398205.92	2157456.97	Аналитический метод	0.10	–
417	398160.57	2157453.57	Аналитический метод	0.10	–
418	398161.54	2157457.38	Аналитический метод	0.10	–
419	398159.13	2157461.44	Аналитический метод	0.10	–
420	398154.56	2157462.61	Аналитический метод	0.10	–
421	398134.68	2157450.84	Аналитический метод	0.10	–
422	398090.64	2157414.98	Аналитический метод	0.10	–
423	398085.86	2157368.04	Аналитический метод	0.10	–
424	398066.96	2157336.94	Аналитический метод	0.10	–
425	398037.32	2157283.82	Аналитический метод	0.10	–
426	398006.21	2157232.97	Аналитический метод	0.10	–
427	398005.22	2157227.07	Аналитический метод	0.10	–
428	398009.41	2157208.77	Аналитический метод	0.10	–
429	397992.86	2157204.97	Аналитический метод	0.10	–
430	397990.43	2157203.67	Аналитический метод	0.10	–
431	397989.06	2157201.41	Аналитический метод	0.10	–
432	397989.06	2157198.77	Аналитический метод	0.10	–
433	397990.48	2157196.49	Аналитический метод	0.10	–
434	397992.66	2157195.17	Аналитический метод	0.10	–
435	397995.10	2157195.21	Аналитический метод	0.10	–
436	398013.77	2157198.39	Аналитический метод	0.10	–
437	398074.80	2157156.95	Аналитический метод	0.10	–
438	398129.52	2157119.11	Аналитический метод	0.10	–
439	398143.49	2157107.76	Аналитический метод	0.10	–
440	398134.50	2157107.76	Аналитический метод	0.10	–
441	398056.01	2157015.03	Аналитический метод	0.10	–
442	398052.53	2157009.01	Аналитический метод	0.10	–
443	398050.01	2157007.35	Аналитический метод	0.10	–
444	398019.21	2157000.91	Аналитический метод	0.10	–
445	397979.06	2156942.77	Аналитический метод	0.10	–
446	397931.32	2156873.38	Аналитический метод	0.10	–
447	397932.06	2156868.88	Аналитический метод	0.10	–
448	397972.73	2156838.27	Аналитический метод	0.10	–
449	397983.76	2156837.84	Аналитический метод	0.10	–
450	397983.72	2156837.33	Аналитический метод	0.10	–
451	397992.31	2156827.10	Аналитический метод	0.10	–
452	398083.63	2156755.76	Аналитический метод	0.10	–
453	398158.00	2156694.08	Аналитический метод	0.10	–
454	398149.98	2156661.51	Аналитический метод	0.10	–
455	398132.88	2156596.23	Аналитический метод	0.10	–
456	398107.72	2156496.02	Аналитический метод	0.10	–
457	398099.24	2156462.98	Аналитический метод	0.10	–
458	398094.64	2156465.14	Аналитический метод	0.10	–
459	398073.79	2156383.12	Аналитический метод	0.10	–
460	398044.90	2156269.68	Аналитический метод	0.10	–
461	398001.07	2156099.95	Аналитический метод	0.10	–
462	397973.07	2155988.84	Аналитический метод	0.10	–
463	397944.20	2155879.35	Аналитический метод	0.10	–
464	397910.65	2155748.36	Аналитический метод	0.10	–
465	397885.62	2155652.53	Аналитический метод	0.10	–
466	397799.67	2155707.84	Аналитический метод	0.10	–
467	397796.81	2155703.73	Аналитический метод	0.10	–
468	397764.39	2155724.76	Аналитический метод	0.10	–
469	397753.80	2155728.07	Аналитический метод	0.10	–
470	397749.61	2155725.87	Аналитический метод	0.10	–
471	397748.21	2155721.37	Аналитический метод	0.10	–
472	397750.40	2155717.18	Аналитический метод	0.10	–
473	397759.50	2155714.34	Аналитический метод	0.10	–
474	397790.28	2155694.38	Аналитический метод	0.10	–
475	397787.42	2155690.27	Аналитический метод	0.10	–
476	397857.76	2155644.87	Аналитический метод	0.10	–
477	397835.25	2155643.89	Аналитический метод	0.10	–
478	397753.02	2155640.93	Аналитический метод	0.10	–
479	397749.44	2155635.80	Аналитический метод	0.10	–
480	397641.19	2155631.87	Аналитический метод	0.10	–
481	397631.61	2155635.24	Аналитический метод	0.10	–

482	397620.46	2155633.14	Аналитический метод	0.10	–
483	397612.80	2155635.83	Аналитический метод	0.10	–
484	397577.57	2155634.54	Аналитический метод	0.10	–
485	397479.19	2155630.94	Аналитический метод	0.10	–
486	397477.59	2155625.89	Аналитический метод	0.10	–
487	397381.20	2155622.25	Аналитический метод	0.10	–
488	397364.12	2155631.64	Аналитический метод	0.10	–
489	397335.92	2155645.07	Аналитический метод	0.10	–
490	397220.91	2155701.28	Аналитический метод	0.10	–
491	397210.59	2155706.23	Аналитический метод	0.10	–
492	397212.33	2155710.94	Аналитический метод	0.10	–
493	397154.40	2155738.74	Аналитический метод	0.10	–
494	397036.70	2155795.99	Аналитический метод	0.10	–
495	396969.79	2155827.20	Аналитический метод	0.10	–
496	396968.54	2155822.27	Аналитический метод	0.10	–
497	396955.53	2155828.23	Аналитический метод	0.10	–
498	396950.78	2155826.04	Аналитический метод	0.10	–
499	396934.59	2155769.34	Аналитический метод	0.10	–
500	396902.26	2155655.26	Аналитический метод	0.10	–
501	396886.02	2155595.62	Аналитический метод	0.10	–
502	396870.87	2155545.65	Аналитический метод	0.10	–
503	396852.59	2155480.00	Аналитический метод	0.10	–
504	396854.91	2155475.89	Аналитический метод	0.10	–
505	396856.35	2155475.49	Аналитический метод	0.10	–
506	396855.40	2155471.70	Аналитический метод	0.10	–
507	396855.82	2155470.99	Аналитический метод	0.10	–
508	396856.63	2155470.78	Аналитический метод	0.10	–
509	396857.34	2155471.21	Аналитический метод	0.10	–
510	396858.28	2155474.95	Аналитический метод	0.10	–
511	396859.46	2155474.62	Аналитический метод	0.10	–
1	396863.57	2155476.94	Аналитический метод	0.10	–

3. Сведения о характерных точках части (частей) границы объекта


Обозначение характерных точек части границы	Координаты, м		Метод определения координат характерной точки	Средняя квадратическая погрешность положения характерной точки (M _i), м	Описание обозначения точки на местности (при наличии)
	X	Y			
1	2	3	4	5	6
–	–	–	–	–	–

Раздел 3




Сведения о местоположении измененных (уточненных) границ объекта							
1. Система координат							
2. Сведения о характерных точках границ объекта							
Обозначение характерных точек границ	Существующие координаты, м		Измененные (уточненные) координаты, м		Метод определения координат характерной точки	Средняя квадратическая погрешность положения характерной точки (M _t), м	Описание обозначения точки на местности (при наличии)
	X	Y	X	Y			
1	2	3	4	5	6	7	8
-	-	-	-	-	-	-	-
3. Сведения о характерных точках части (частей) границы объекта							
-	-	-	-	-	-	-	-

План границ зоны публичного сервитута

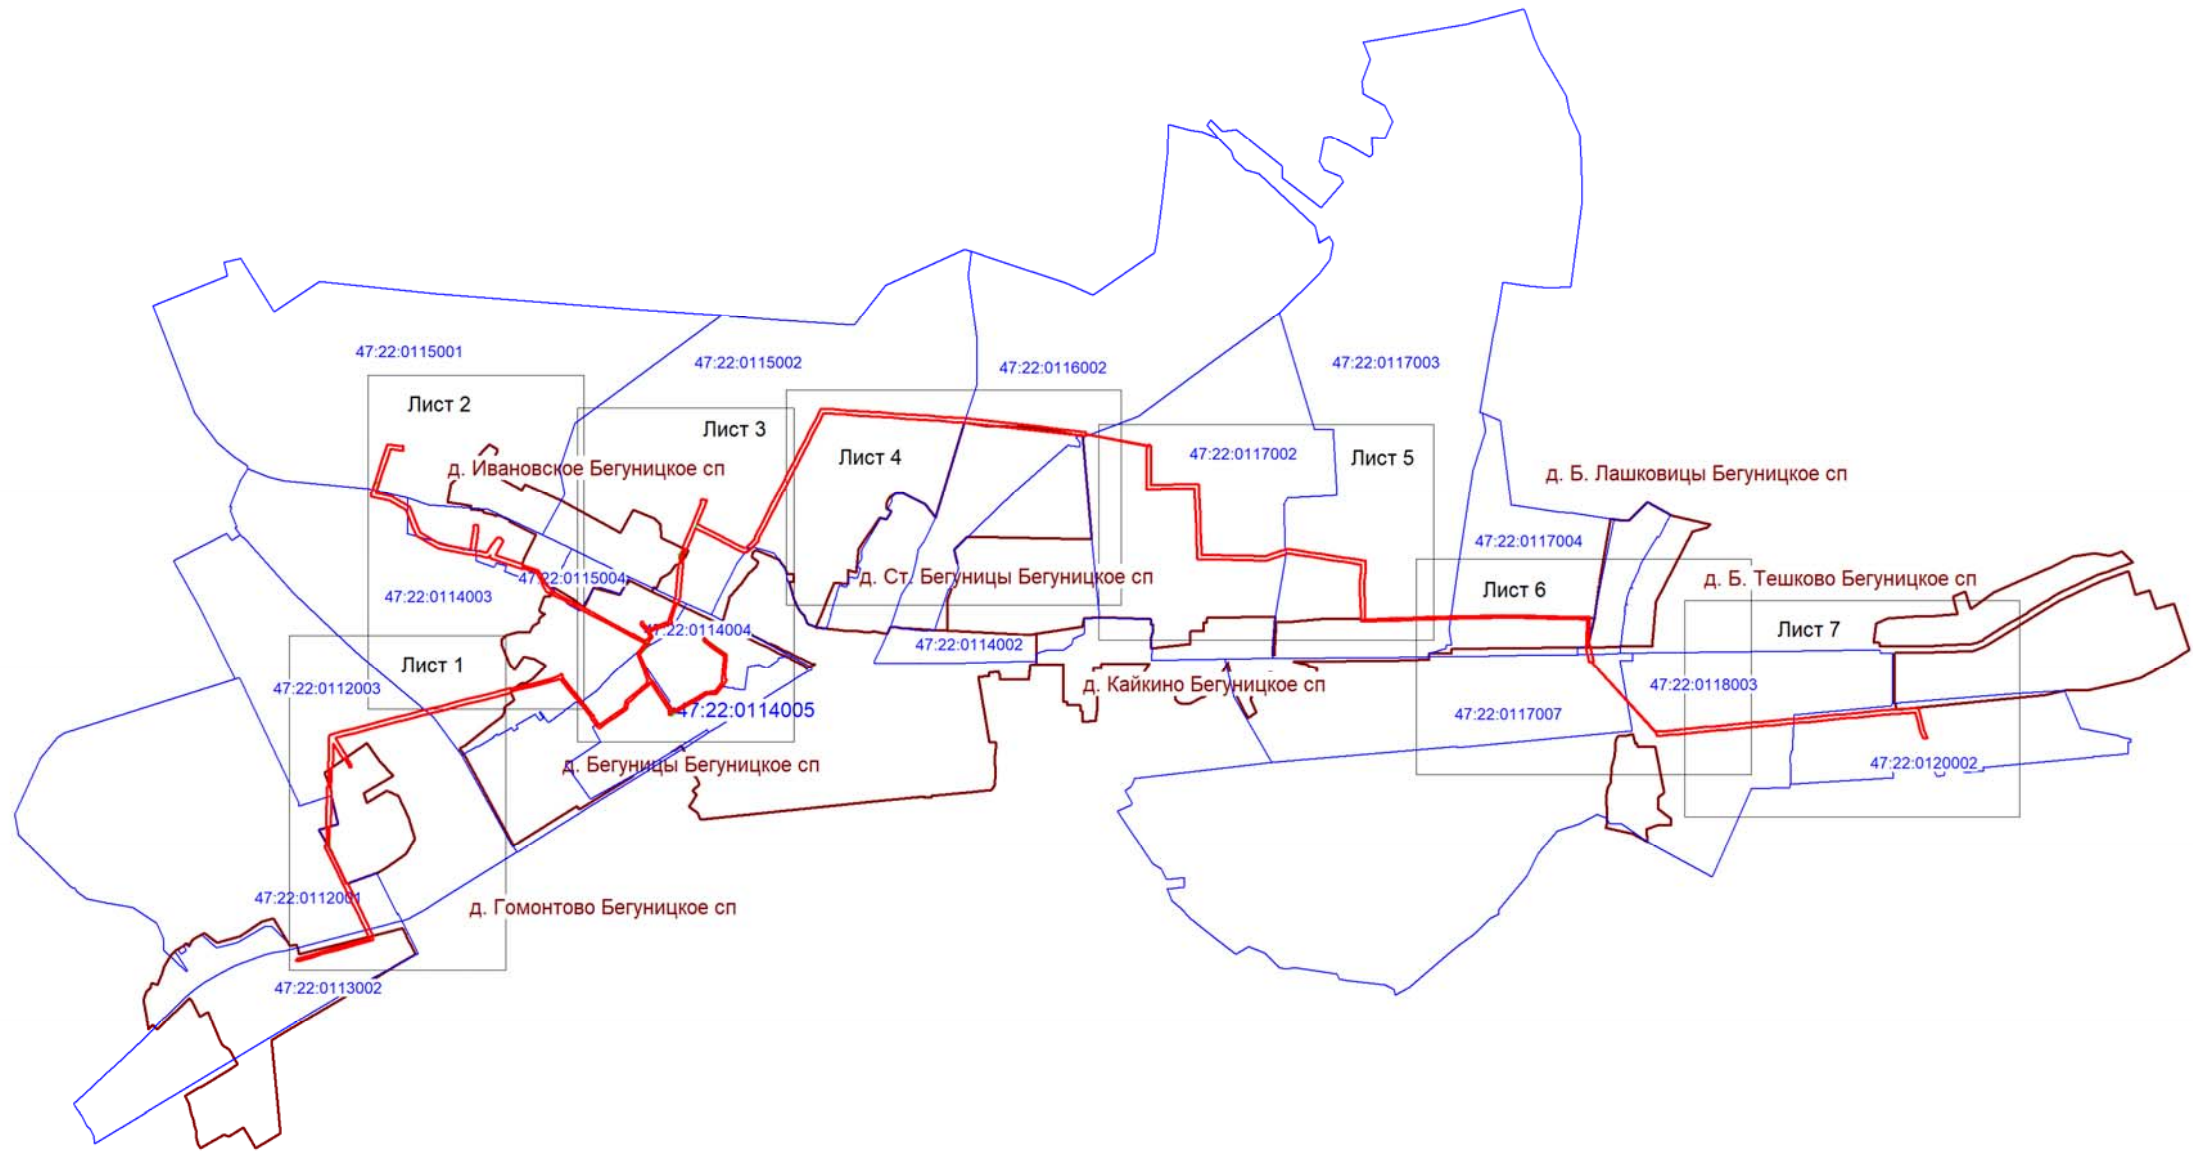
Обзорная схема



Условные обозначения:



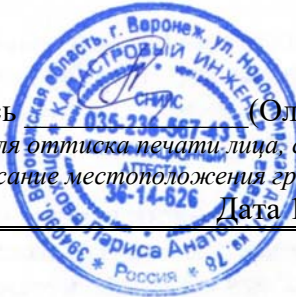


-  - граница зоны публичного сервитута;
-  - граница муниципальных образований;
-  - граница кадастрового квартала;
- 47:22:0115001 - номер кадастрового квартала;

Подпись (Ольхова Л.А.)
Место для оттиска печати лица, составившего
описание местоположения границ объекта
Дата 12.05.2025г.



Масштаб 1:5000

Условные обозначения:

-  - граница зоны публичного сервитута;
-  - поворотная точка публичного сервитута;
-  - граница кадастрового квартала;
-  - граница существующего земельного участка;
-  - границы муниципальных образований;
- 47:22:0112003 - номер кадастрового квартала;
- :52 - номер существующего участка.



Подпись _____ (Ольхова Л.А.)
Место для оттиска печати лица, составившего
описание местоположения границ объекта
Дата 12.05.2025г.





Масштаб 1:5000

Условные обозначения:

- граница зоны публичного сервитута;
- поворотная точка публичного сервитута;
- граница кадастрового квартала;
- граница существующего земельного участка;
- границы муниципальных образований;
- 47:22:0114003 - номер кадастрового квартала;
- :347 - номер существующего участка.

Подпись (Сольхова Л.А.)
Место для оттиска печати лица, составившего
описание местоположения границ объекта
Дата 12.05.2025г.






Масштаб 1:5000

Условные обозначения:

- граница зоны публичного сервитута;
- 177 - поворотная точка публичного сервитута;
- граница кадастрового квартала;
- граница существующего земельного участка;
- границы муниципальных образований;
- 47:22:0115002 - номер кадастрового квартала;
- :62 - номер существующего участка.

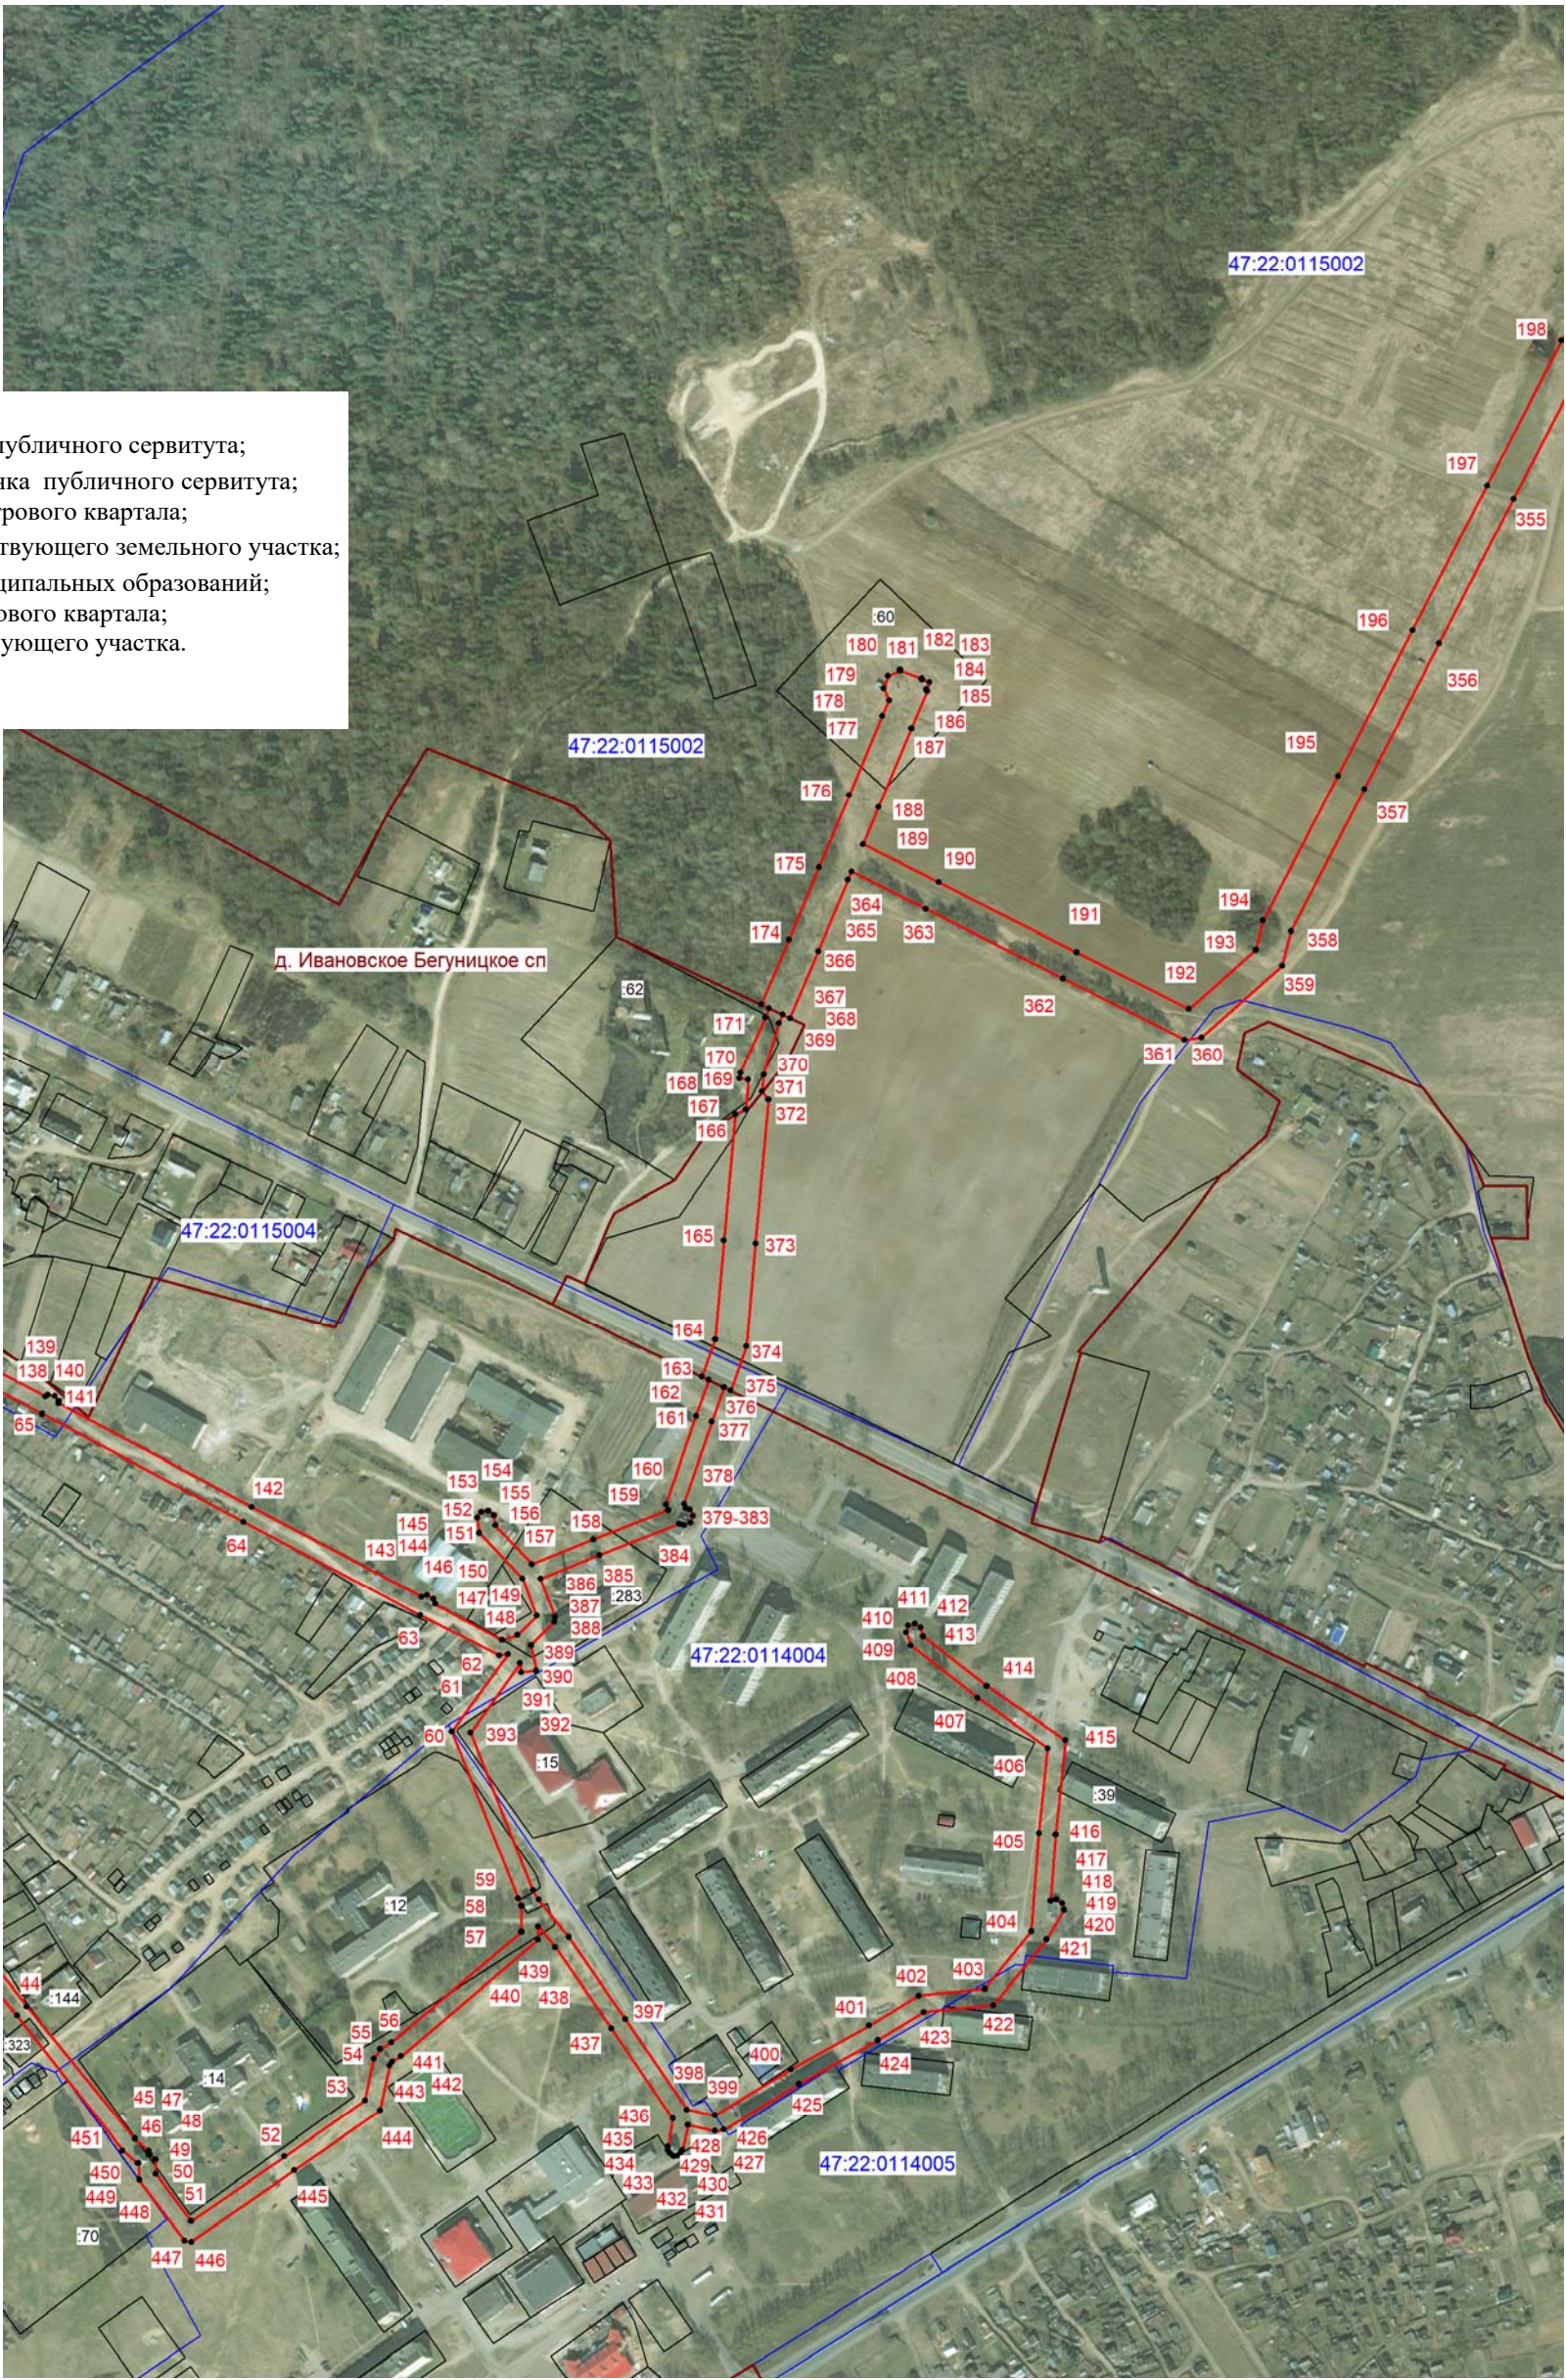

Подпись (Ольхова Л. А.)
Место для оттиска печати лица, составившего
описание местоположения границ объекта
Дата 12.05.2025г.





Масштаб 1:5000

Условные обозначения:

- граница зоны публичного сервитута;
- 206 - поворотная точка публичного сервитута;
- граница кадастрового квартала;
- граница существующего земельного участка;
- границы муниципальных образований;
- 47:22:0115002 - номер кадастрового квартала;
- :274 - номер существующего участка.

Подпись _____ (Ольхова Л. А.)
Место для оттиска печати лица, составившего
описание местоположения границ объекта
Дата 12.05.2025г.





Масштаб 1:5000

Условные обозначения:

- граница зоны публичного сервитута;
- 220 - поворотная точка публичного сервитута;
- граница кадастрового квартала;
- граница существующего земельного участка;
- границы муниципальных образований;
- 47:22:0117002 - номер кадастрового квартала;
- :27 - номер существующего участка.

Подпись (Ольхова Л. А.)
Место для отрисовки печати лица, составившего
описание местоположения границ объекта
Дата 12.05.2025г.





Масштаб 1:5000

Условные обозначения:

- граница зоны публичного сервитута;
- 240 - поворотная точка публичного сервитута;
- граница кадастрового квартала;
- граница существующего земельного участка;
- границы муниципальных образований;
- 47:22:0117004 - номер кадастрового квартала;
- :21 - номер существующего участка.

Подпись _____ (Ольхова Л. А.)
Место для оттиска печати лица, составившего
описание местоположения границ объекта
Дата 12.05.2025г.-



Масштаб 1:5000

Условные обозначения:

- граница зоны публичного сервитута;
- 260 - поворотная точка публичного сервитута;
- граница кадастрового квартала;
- граница существующего земельного участка;
- границы муниципальных образований;
- 47:22:0118003 - номер кадастрового квартала;
- :45 - номер существующего участка.

Подпись (Ольхова Л. А.)
Место для оттиска печати лица, составившего
описание местоположения границ объекта
Дата 12.05.2025г.