


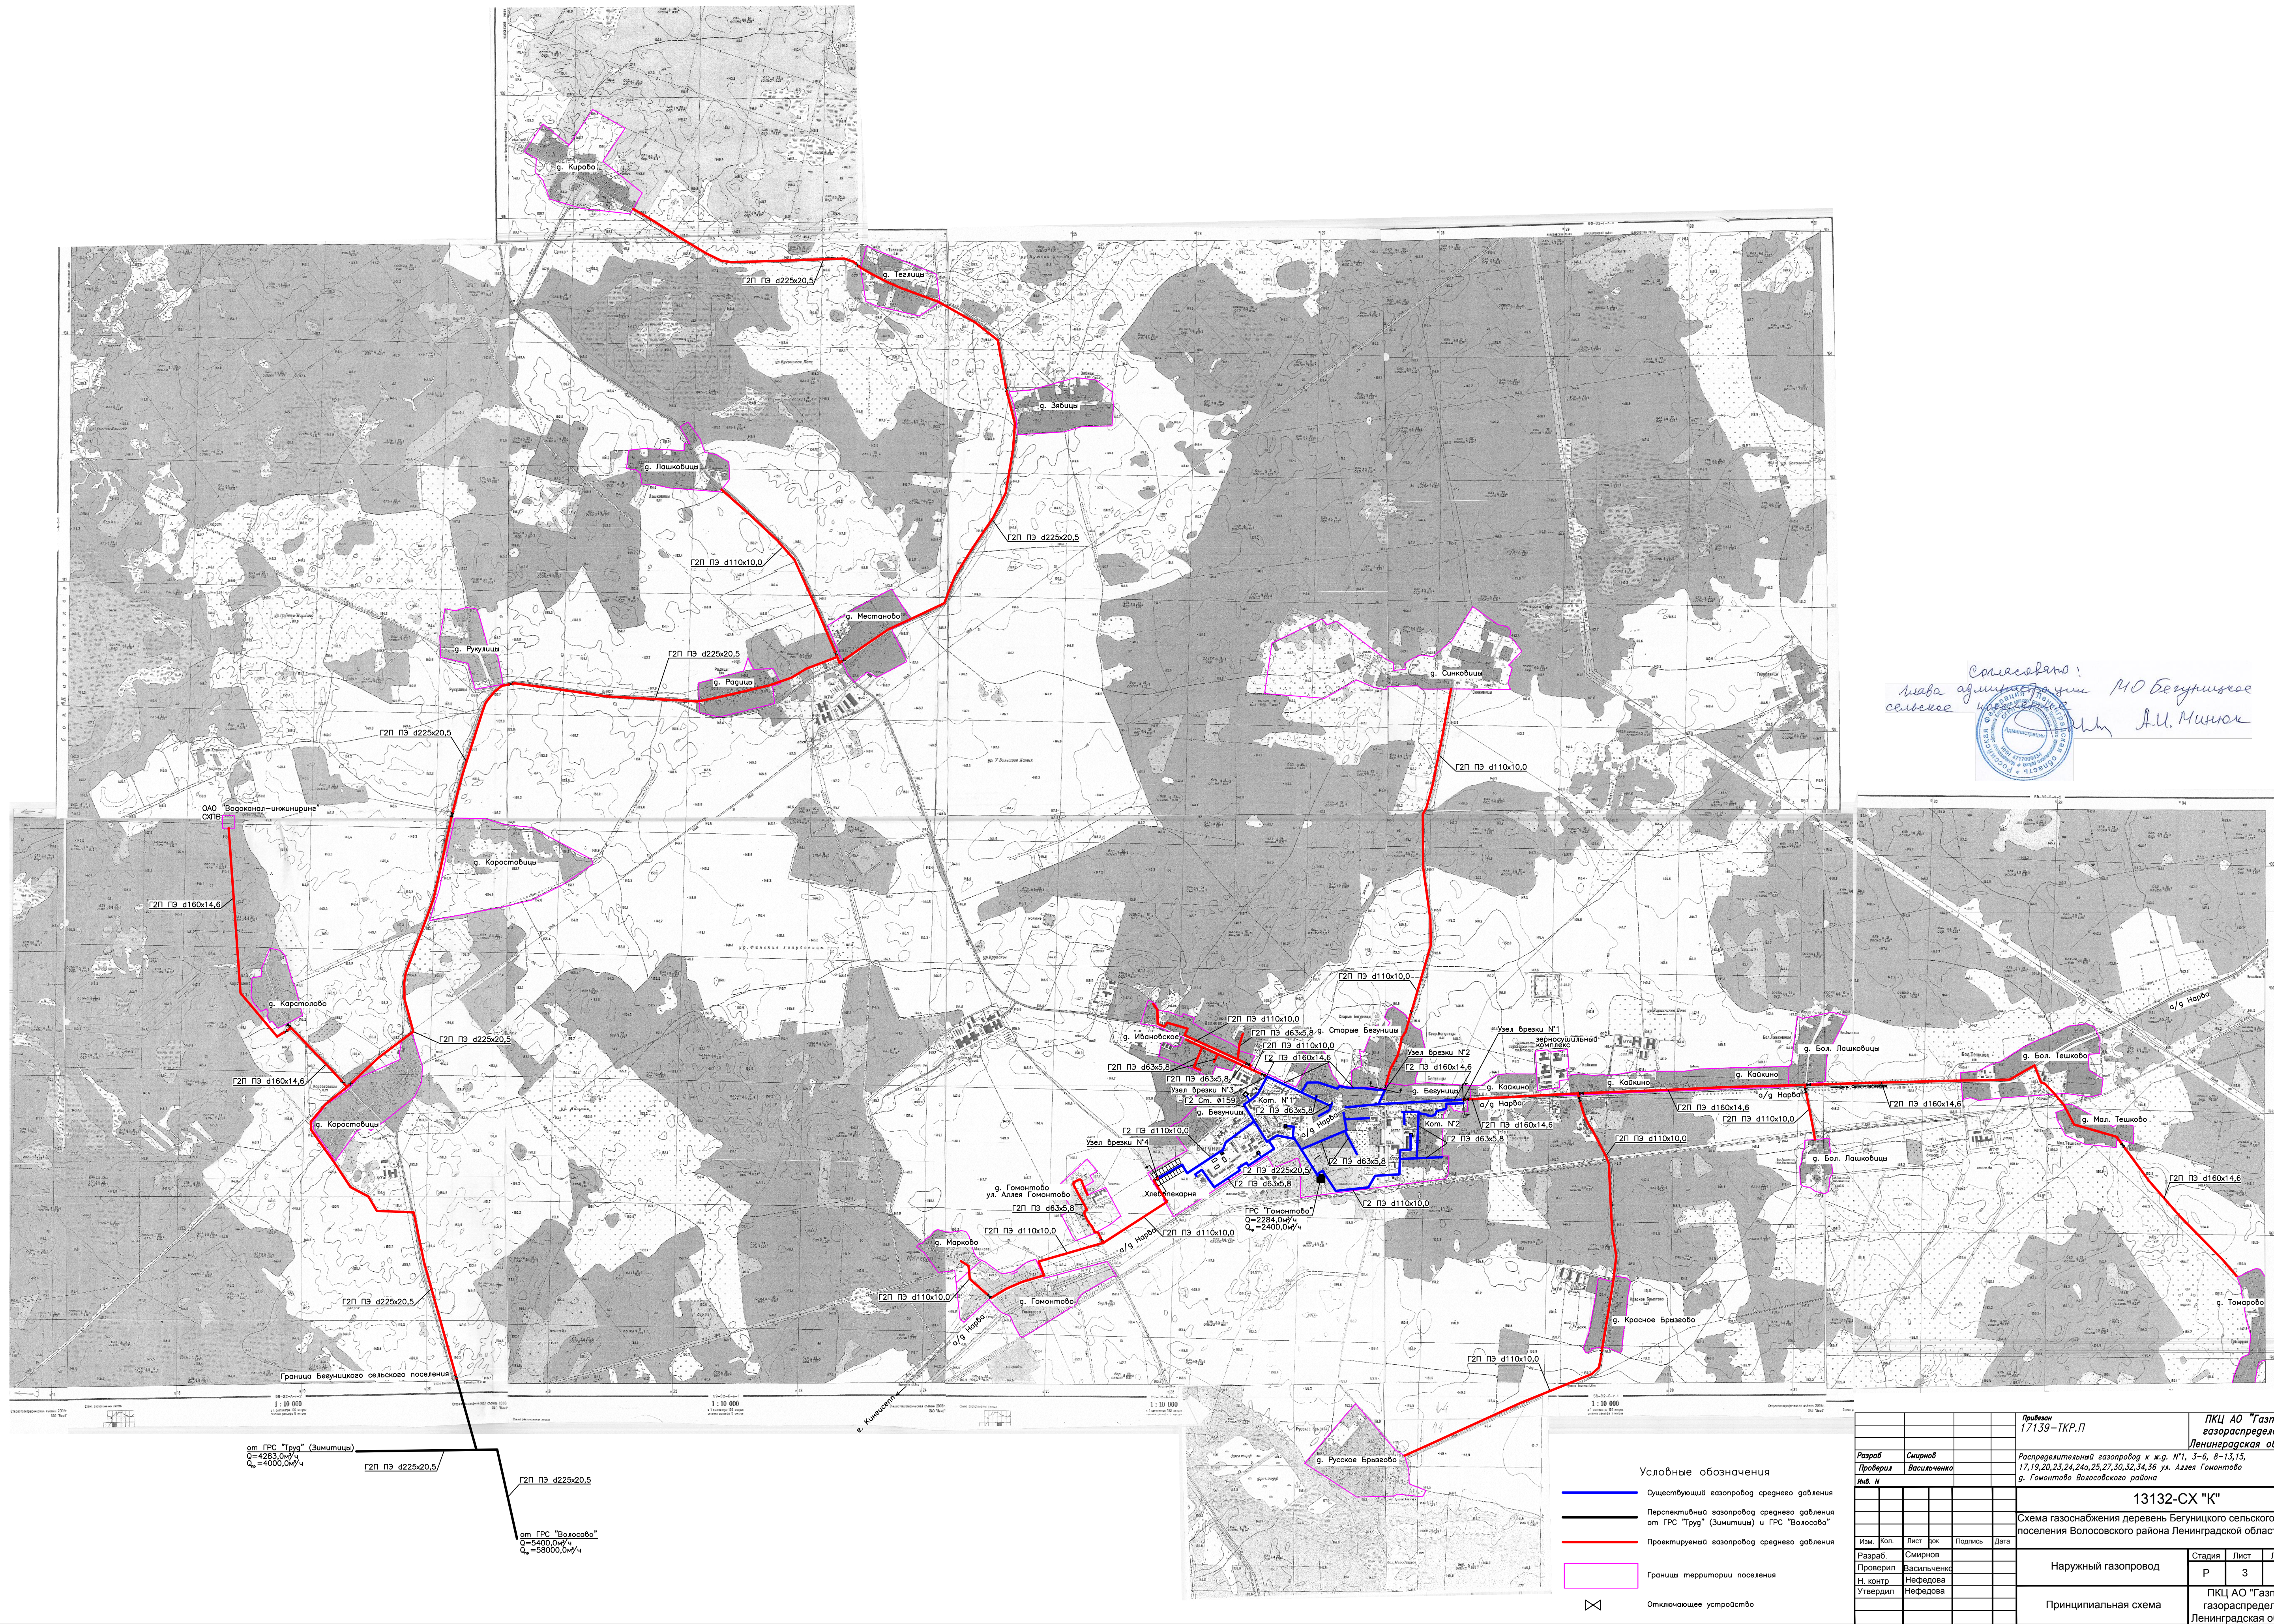

Составлено:
глава администрации МО Бегунитское
сельское поселение
И.И. Минин



- Условные обозначения
- Существующий газопровод среднего давления
 - Перспективный газопровод среднего давления от ГРС "Тру" (Зимитиш) и ГРС "Волосово"
 - Проектируемый газопровод среднего давления
 - Границы территории поселения
 - ⊗ Отключающее устройство

				Проект 17139-ТКР.П				ПКЦ АО "Газпром газораспределение Ленинградская область"				
Разработчик		Смирнов		Распределительный газопровод к ж.д. №1, 3-6, 8-13,15, 17,19,20,23,24,26,25,27,30,32,34,36 а/э. Аэля Гомтово г. Гомтово Волосовского района							Листов	
Проверил		Васильченко									1	
Изд. N				13132-CX "К"								
Схема газоснабжения деревень Бегуниного сельского поселения Волосовского района Ленинградской области												
Изм.	Коп.	Лист	Фол.	Подпись		Дата						
Разработчик		Смирнов		Наружный газопровод				Стадия		Лист	Листов	
Проверил		Васильченко						Р	3			
Н. контр		Нефедова										
Утвердил		Нефедова										
				Принципиальная схема				ПКЦ АО "Газпром газораспределение Ленинградская область"				